



alçat lateral

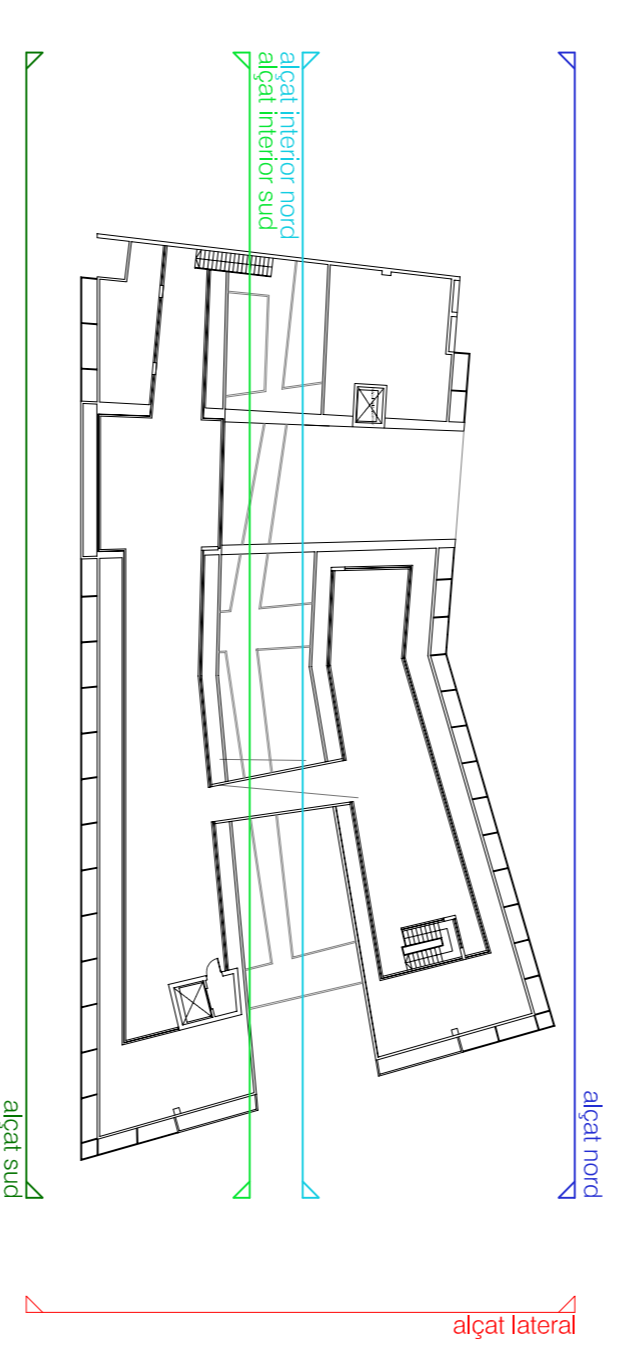

alçat nord

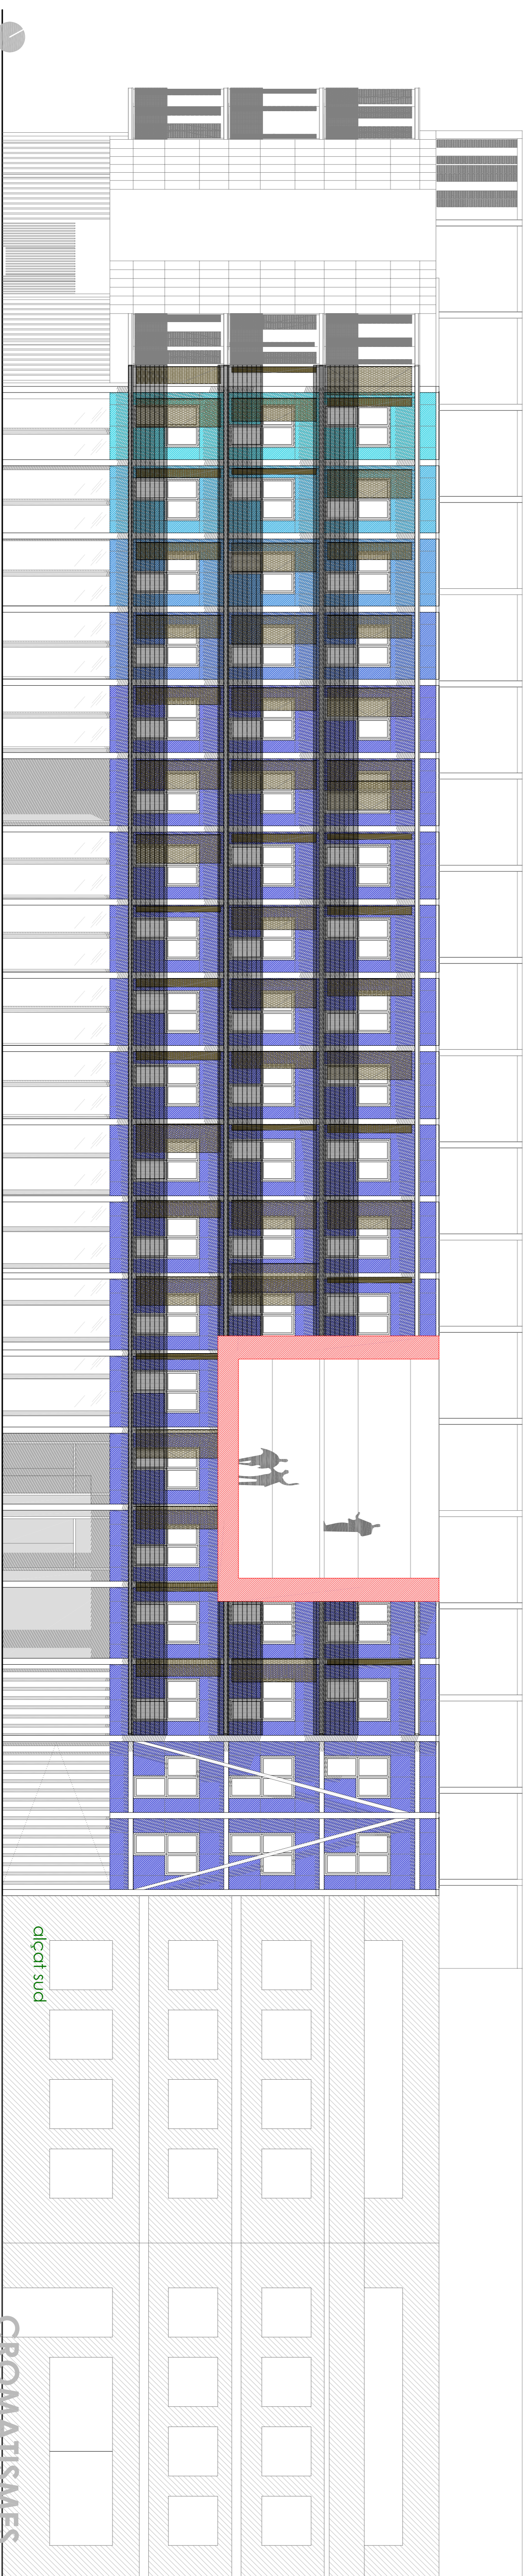

alçat sud