PLANTA BAIXA

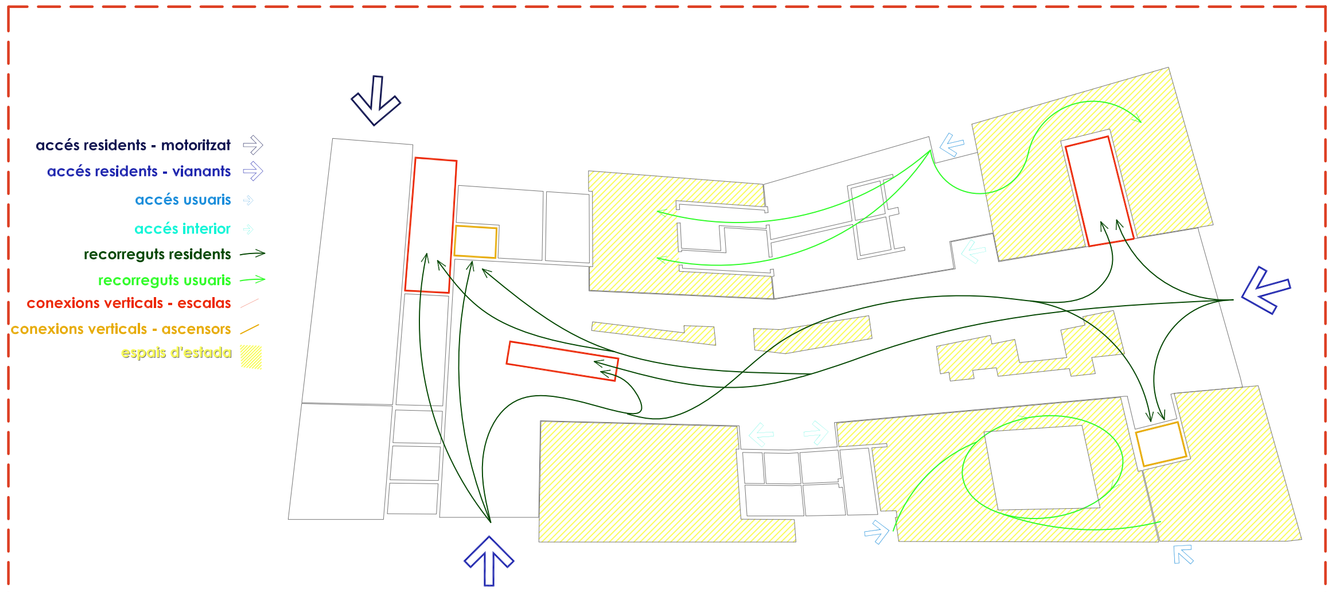

anàlisi dels recorreguts i accessos
e - 1:250

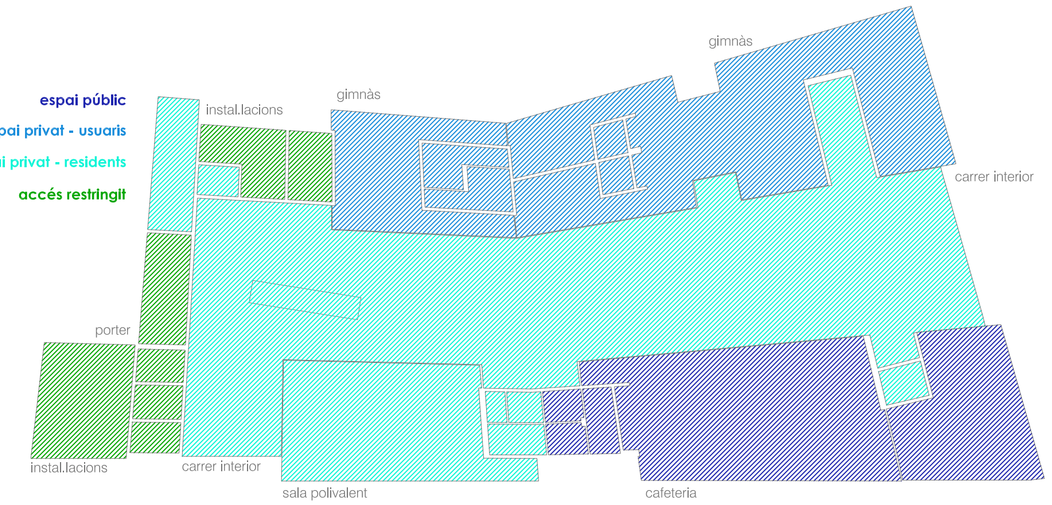

anàlisi funcional
e - 1:250

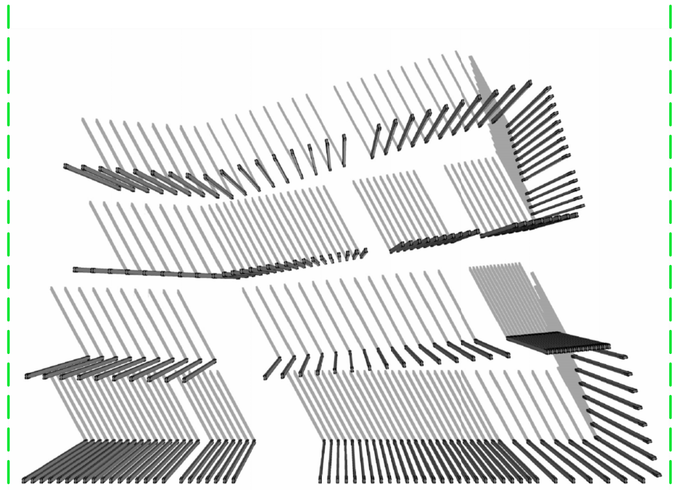

control lumínic pel ritme del muntants

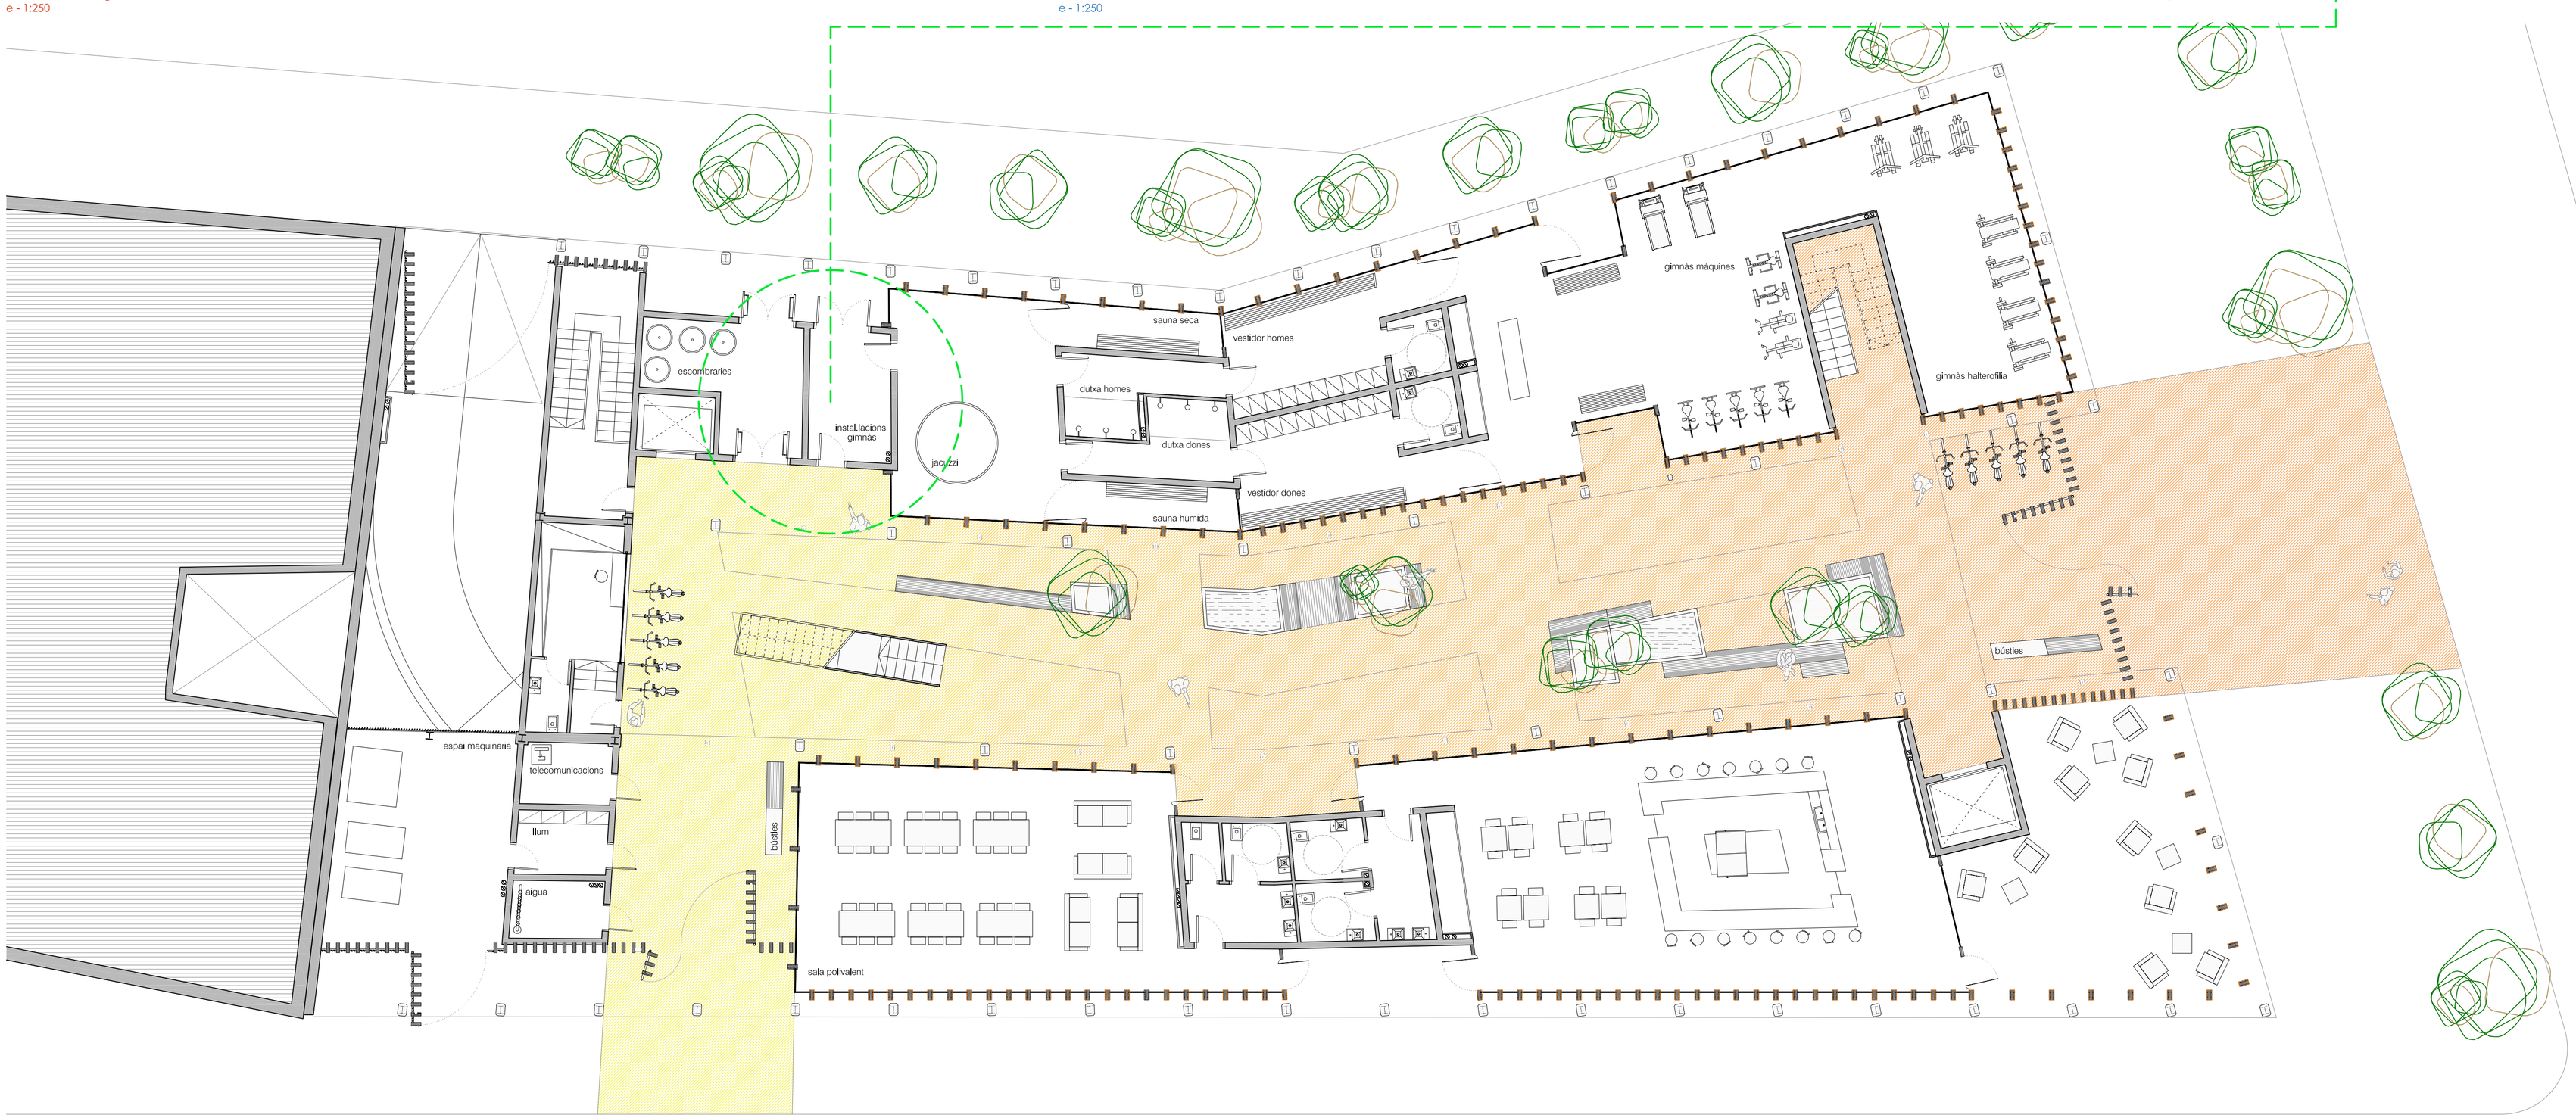

1:100

CROMATISMES

selma