


PLANTA PRIMERA

FORMACIÓ comú	1261,07m ²
21. Vestíbul docència / Conselleria	183,45m ²
22. Centre de documentació	314,03m ²
23. Sala de profesora	190,92m ²
24. Terrassa	190,53m ²
25. Sala de estudi	123,68m ²
26. Espai descans / mirador i ona	129,16m ²
NV. Núclic vertical i servei	86,13m ²
FORMACIÓ plàstiques	674,07m ²
27. Taller de pintura	194,26m ²
28. Taller de gravat	75,30m ²
29. Taller d'escultura	74,35m ²
CI. Espai circuítacions	301,38m ²
NV. Núclic vertical i servei	26,16m ²
FORMACIÓ acadèmiques	975,16m ²
30. Sala exposició corporat	335,17m ²
31. Sala conselleria i clonac	195,94m ²
32. Assaig musical	195,94m ²
33. Taller d'audiovisual i gravació	73,09m ²
34. Taller de vestuari	74,41m ²
CI. Espai circuítacions	270,35m ²
NV. Núclic vertical i servei	26,27m ²
SALA D'EXPOSICIONS	306,06m ²
35. Exposició permanent	256,26m ²
NV. Núclic vertical i servei	49,80m ²
SALA REPRESENTACIONS	106,11m ²
34. Comedians	89,85m ²
NV. Núclic vertical i servei	23,27m ²
ADMINISTRACIÓ	175,07m ²
44. Administració	175,07m ²

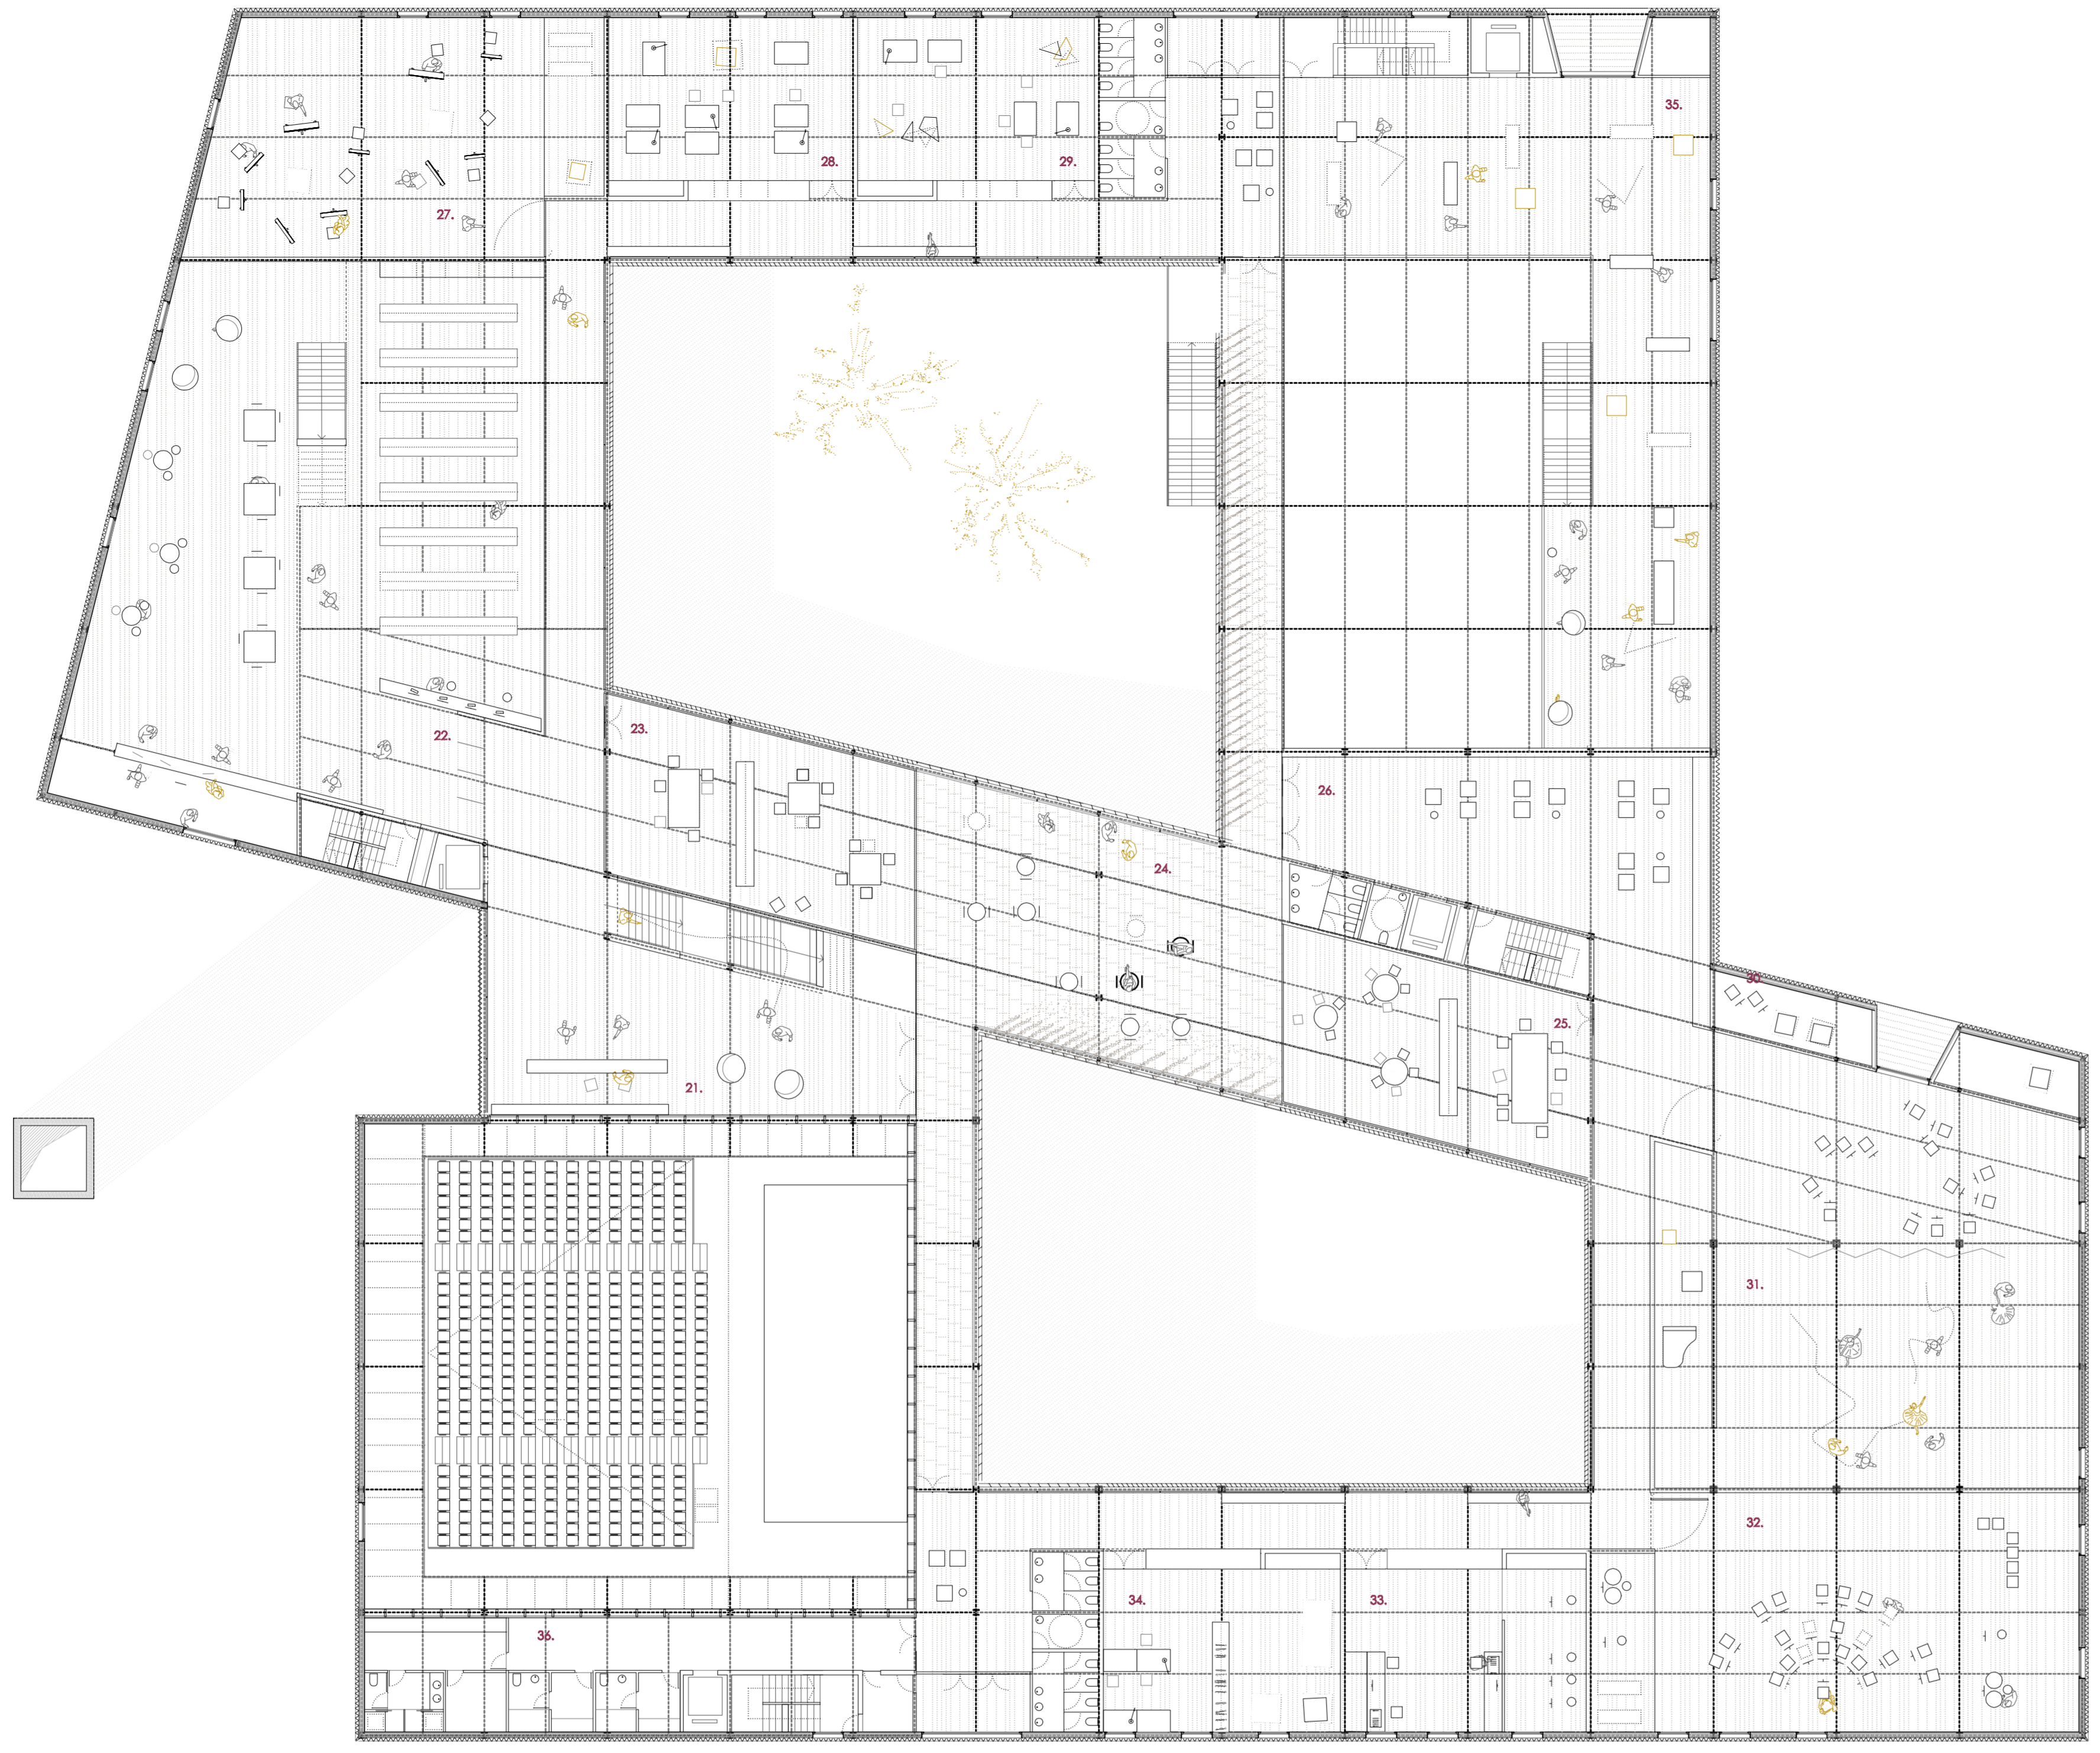

Vista des de la terrassa al pati de l'exposició

