





Envolupant

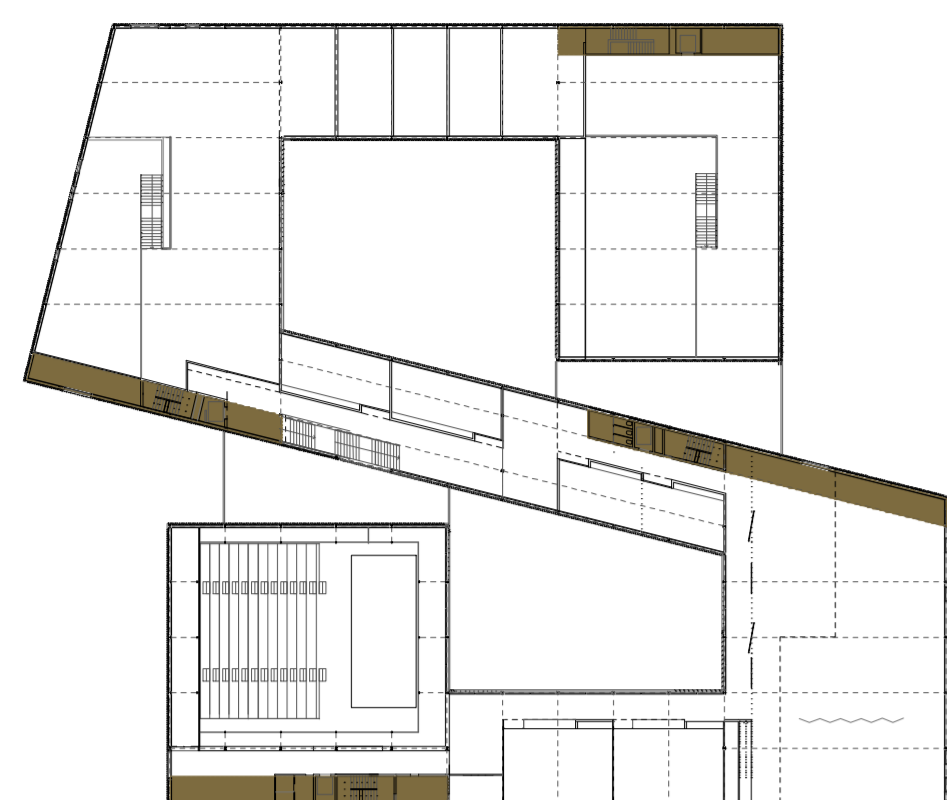

Esquema ubicació obertures profundes

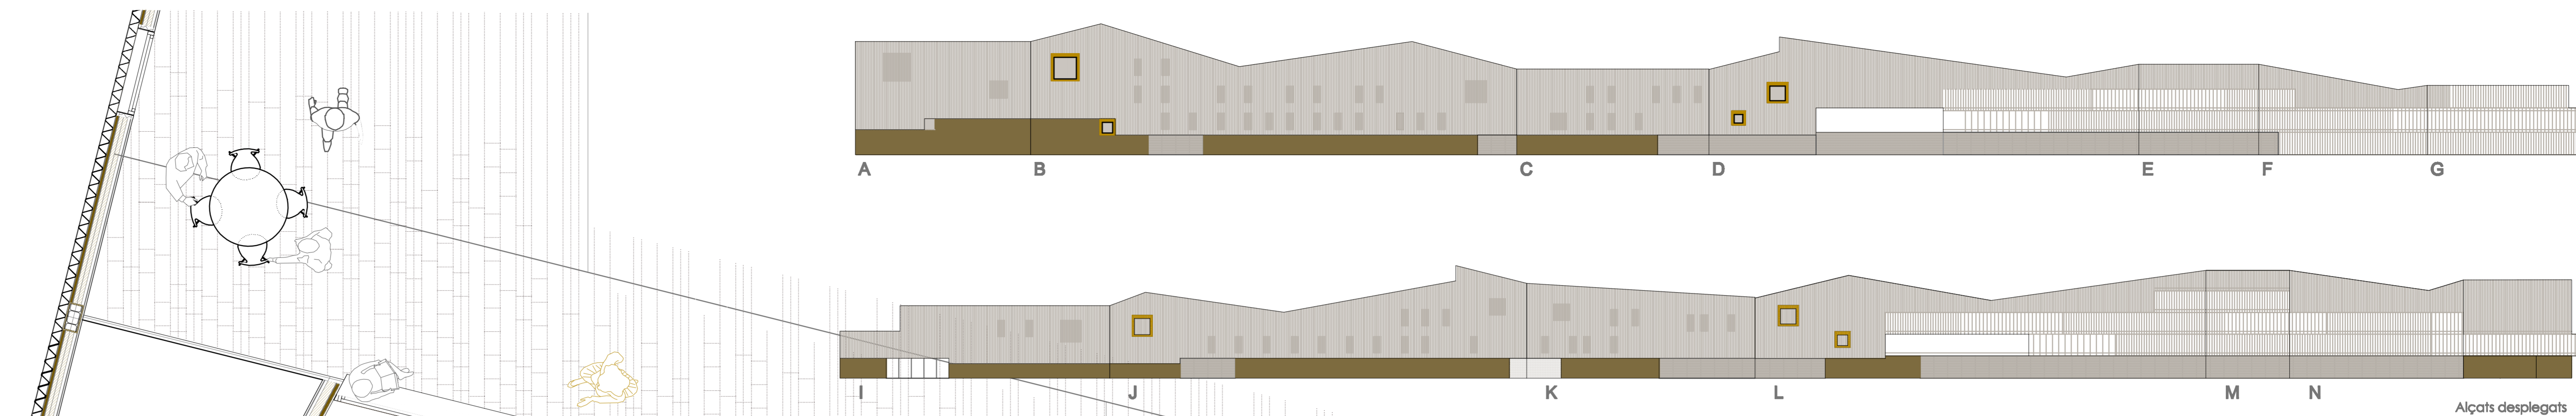

Alçats desplecats

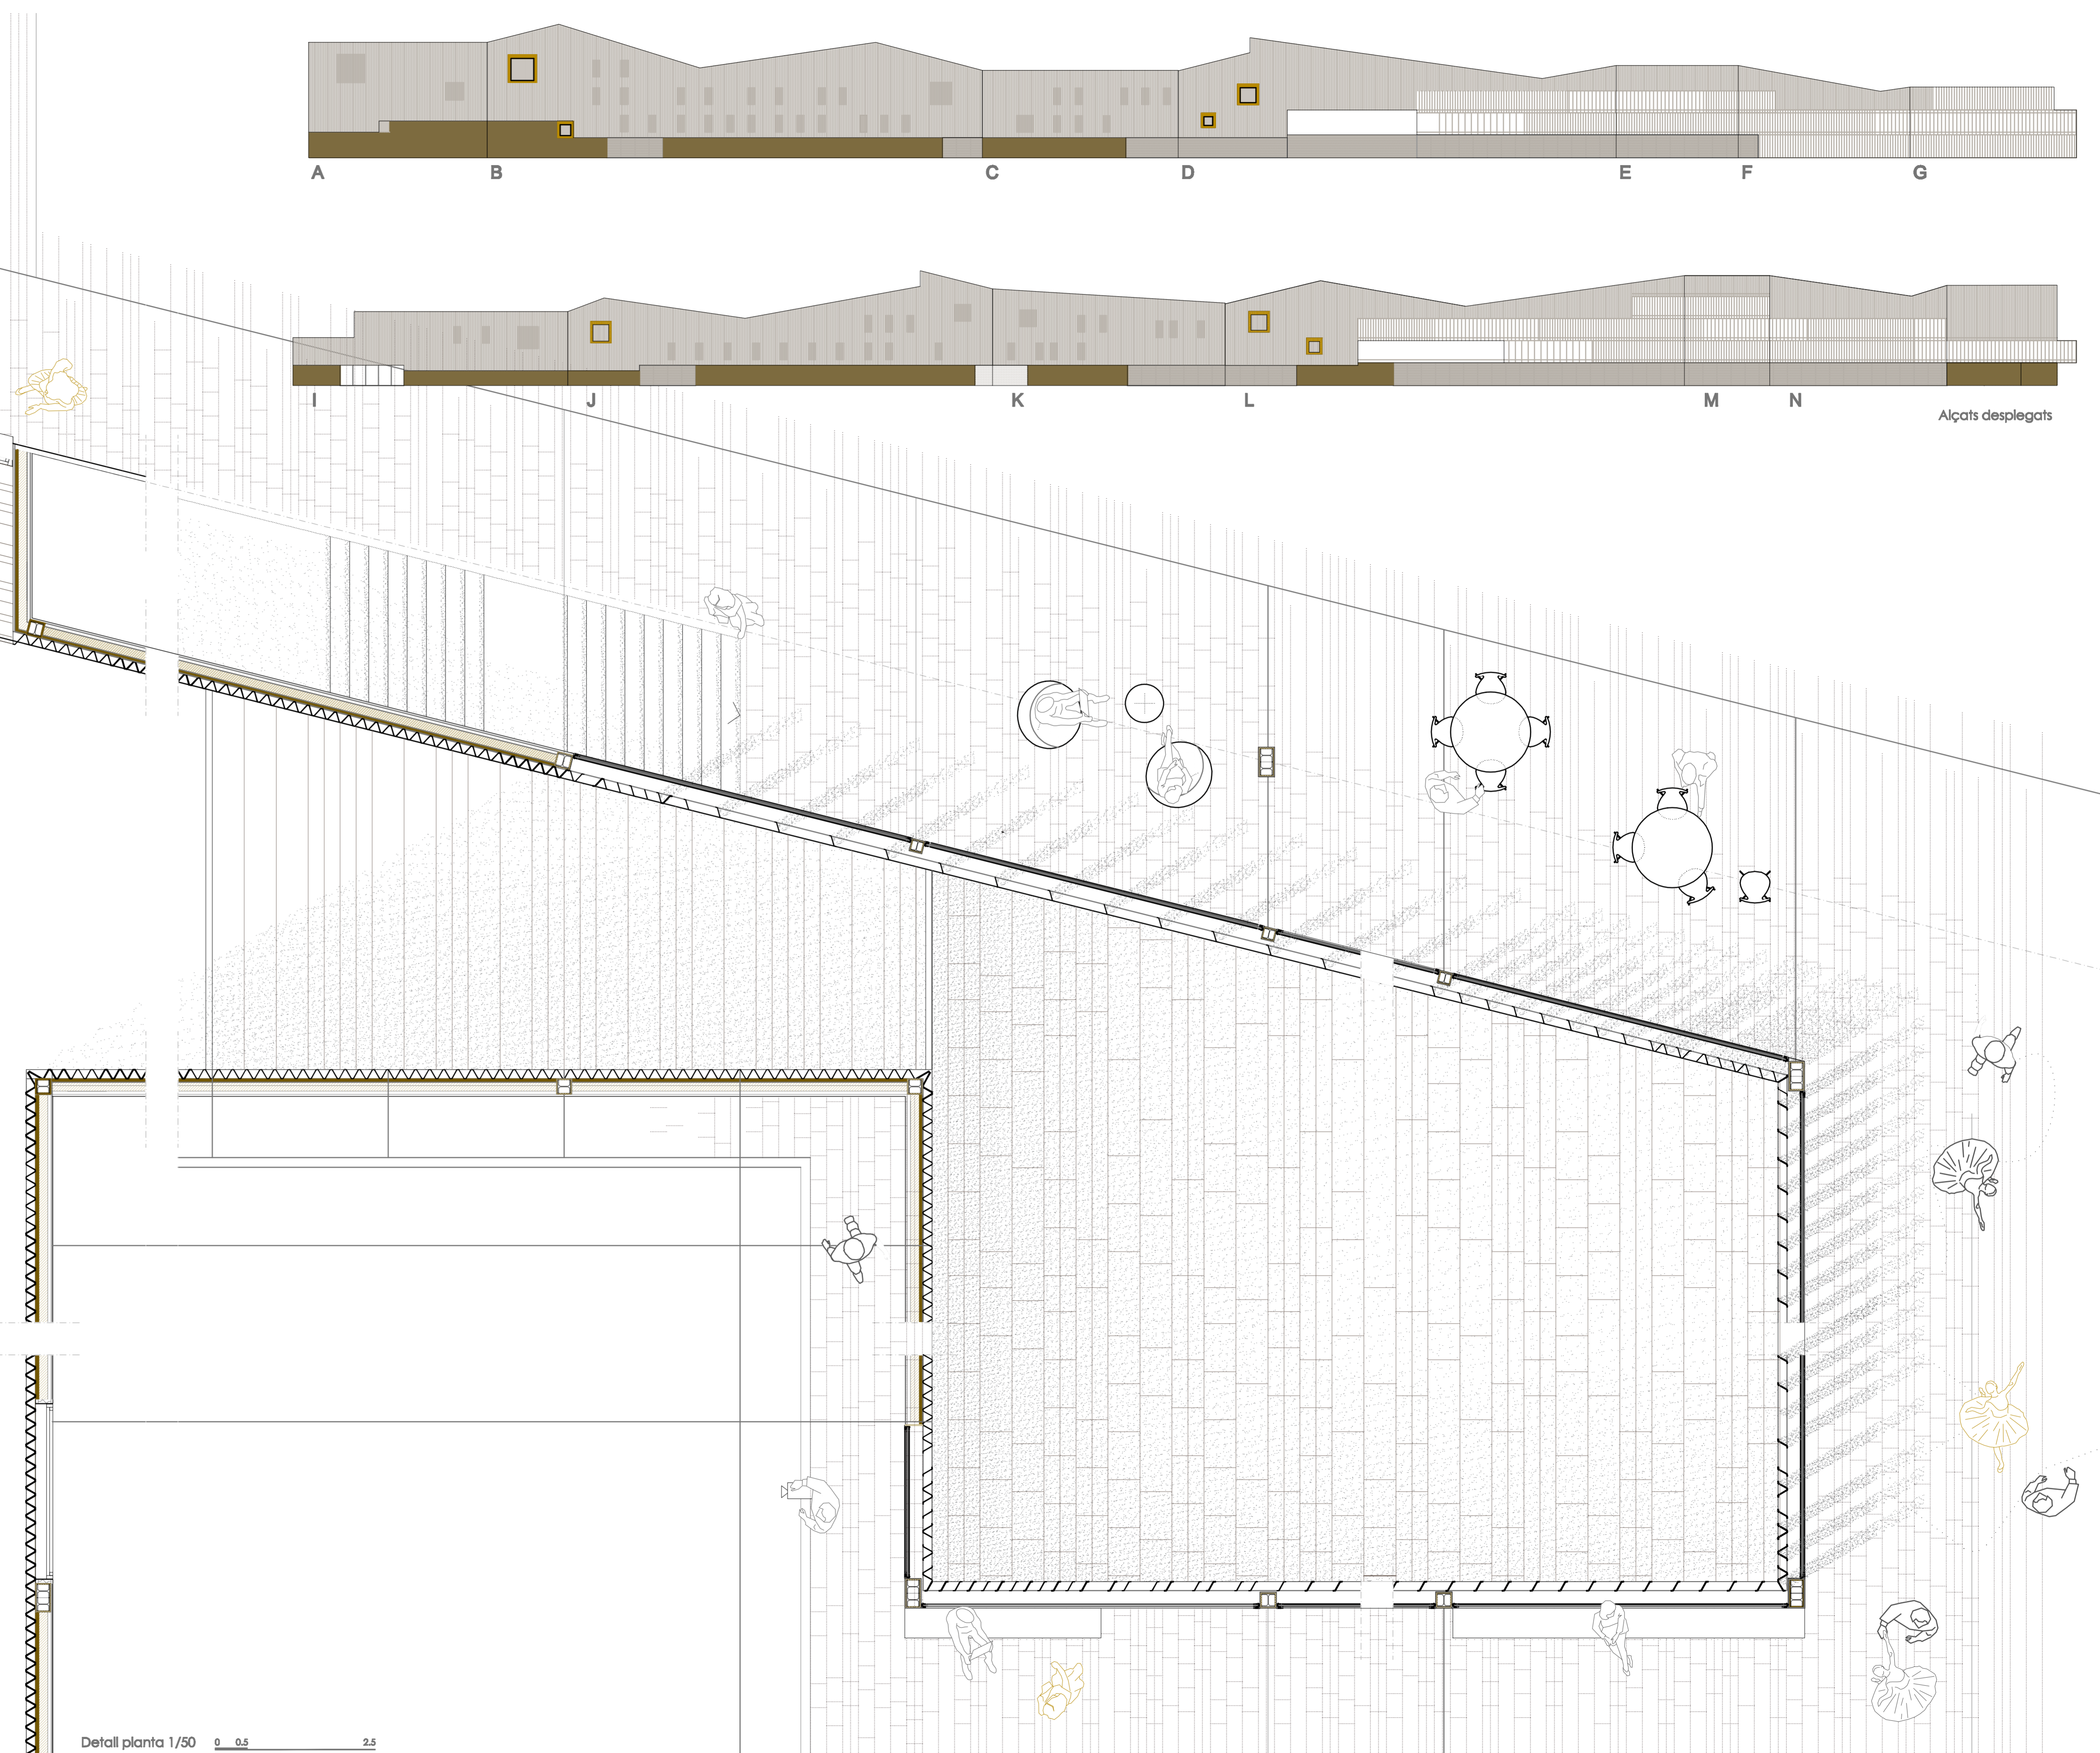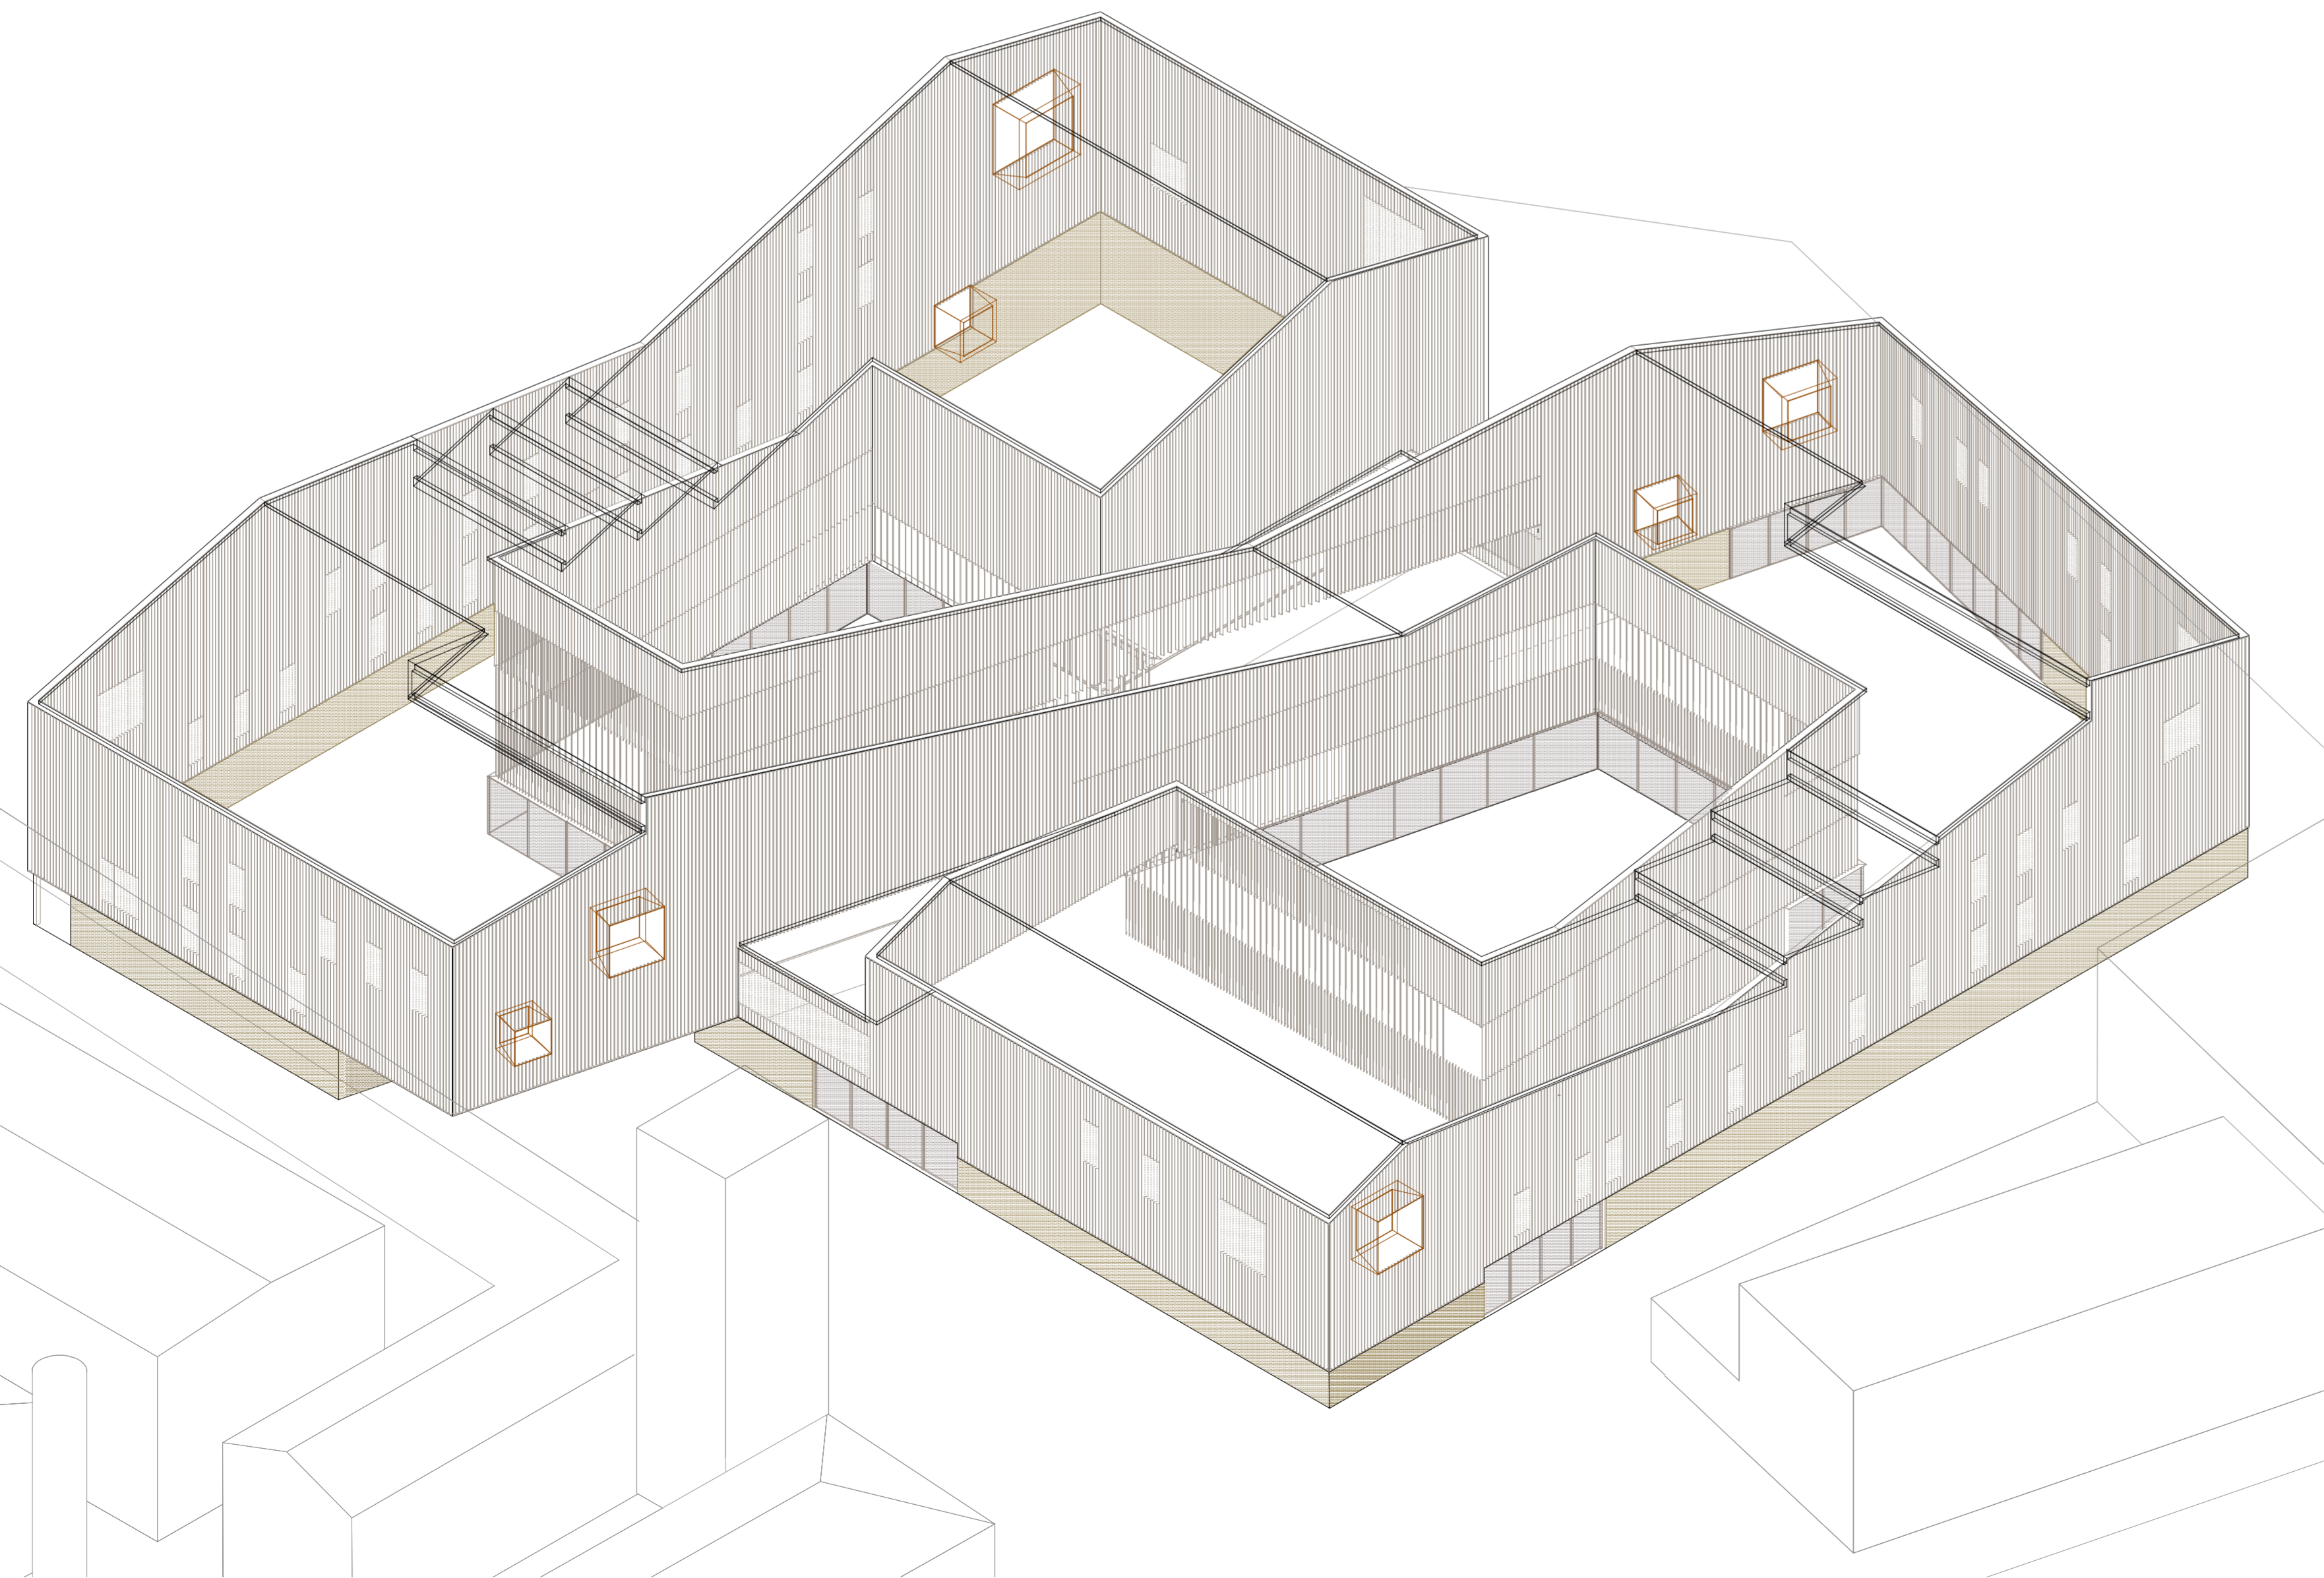

Detall planta 1/50 0 0.5 2.5