
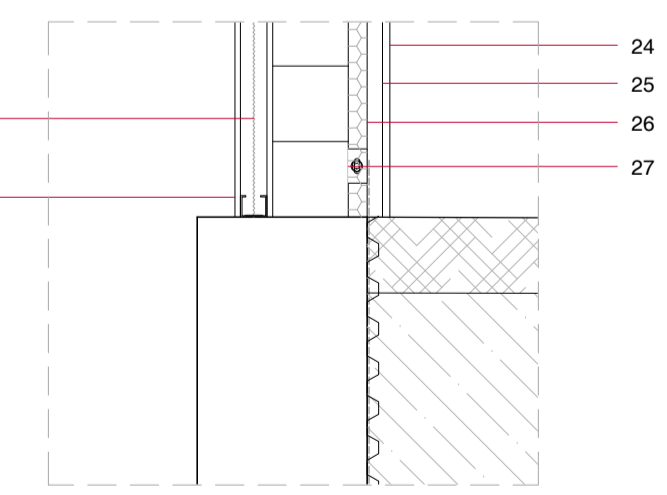
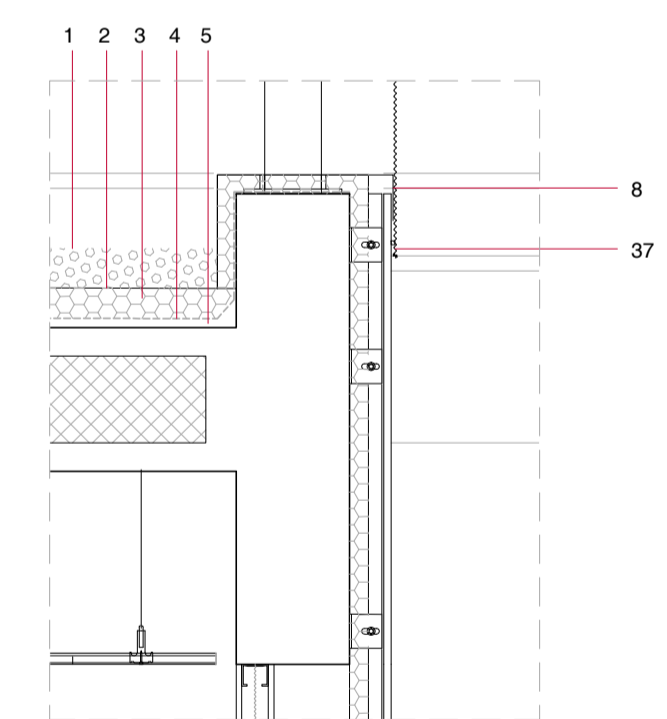
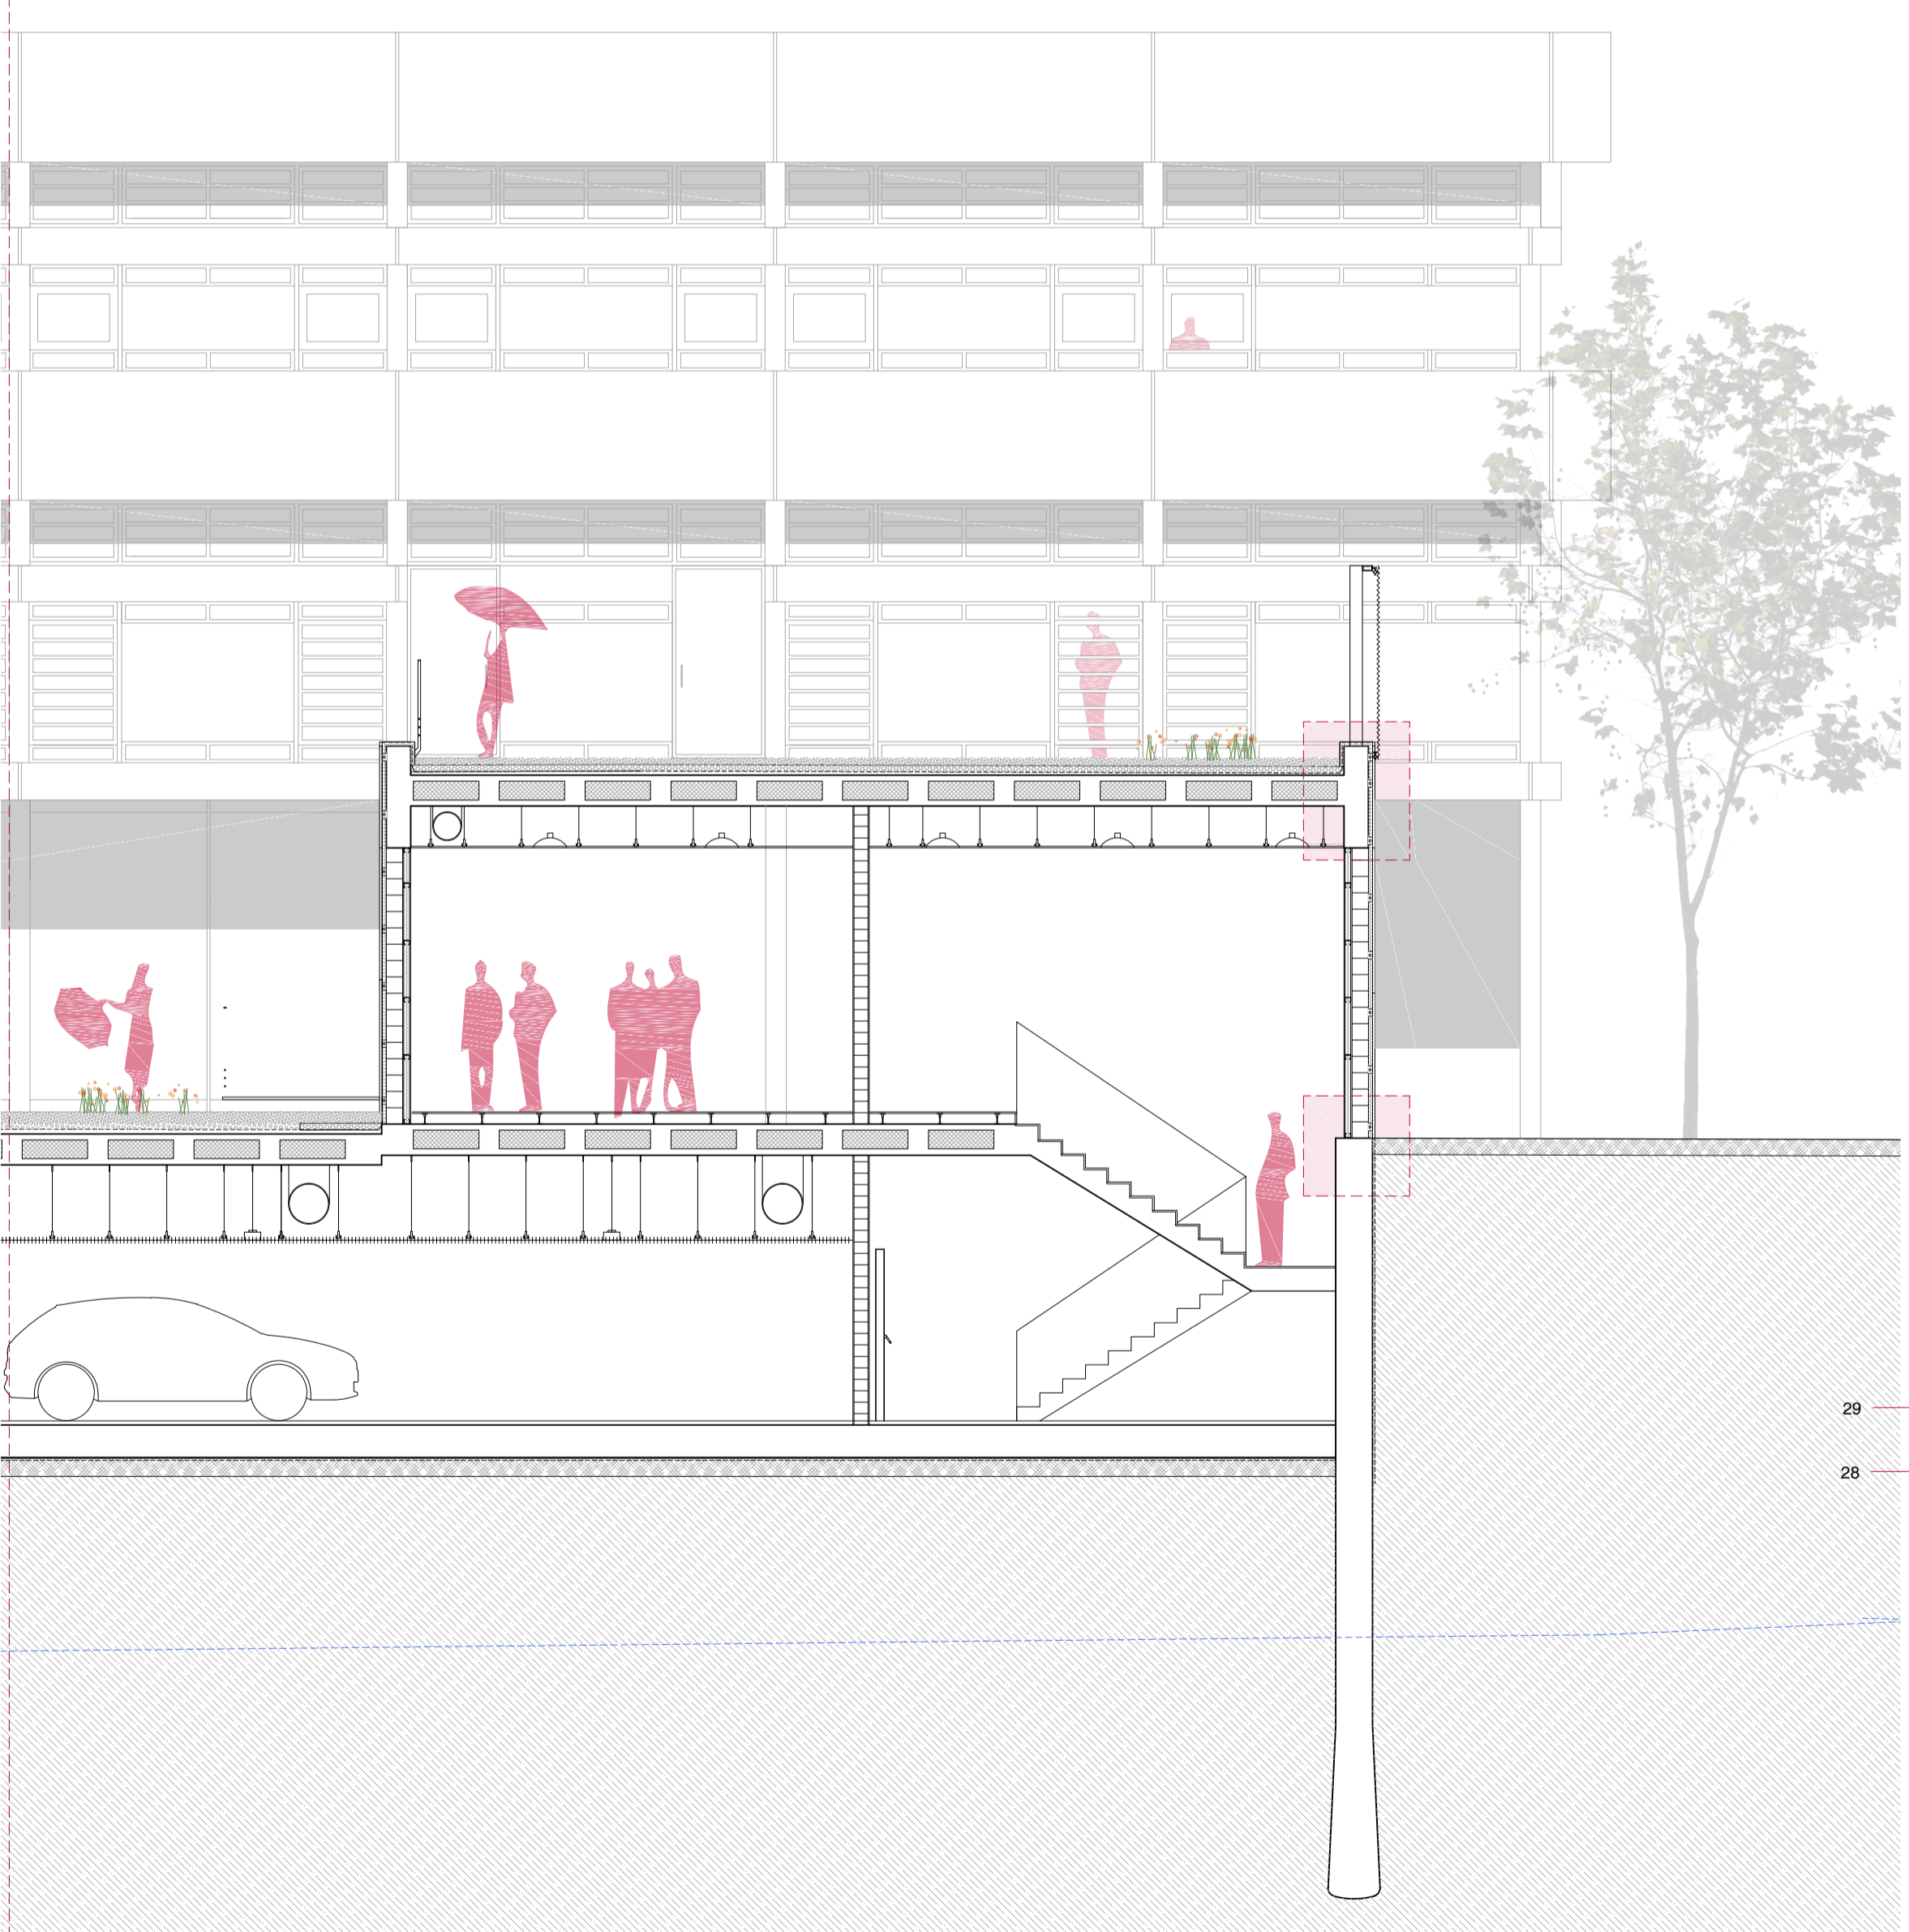


PARÀMETRES LÍMIT EXIGITS HE			
COBERTA			
	NORMATIVA	PROJECTE	MATERIALS
U z. CLIMÀTICA C1	0.41W/m²K	0.31W/m²K	GRAVA
FOC	REI-60	REI-60	AÏLLAMENT TÈRMIC
ACÚSTICA	50dBA	60dBA	FORMIGÓ DE PENDENT LLOSA TIPUS SANDWICH

PARÀMETRES LÍMIT EXIGITS HE			
FAÇANA			
	NORMATIVA	PROJECTE	MATERIALS
ORIENTACIÓ	SE/SO	SE/SO	TRASDOSSAT
U z. CLIMÀTICA C1	0.73W/m²K	0.45W/m²K	LLANA DE ROCA
FOC	EI-120	EI-120	BLOC DE FORMIGÓ
ACÚSTICA	50dBA	60dBA	AÏLLAMENT TÈRMIC
FACTOR SOLAR	0.46	0.46	CÀMARA AIRE PLACA FIBROCIMENT

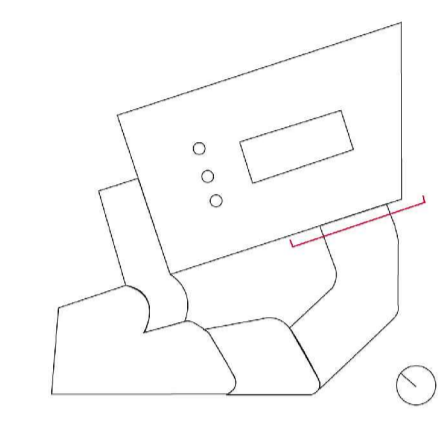

- COBERTA**
COBERTA PLANA TRANSITABLE AMB ACABAMENT DE GRAVA
- GRAVES DE RIU (DIÀMETRE e 12-24mm)
 - FELTRE DE SEPARACIÓ (LÀMINA GEOTÈXTIL)
 - AÏLLAMENT TÈRMIC (POLIESTIRÈ EXTRUÏT e 10cm)
 - LÀMINA IMPERMEABLE CONTÍNUA (ACTUA COM A BARRERA DE VAPOR e 1.5cm)
 - FORMIGÓ DE PENDENT 3% (e 5cm)
 - EMBORNAL
 - BARANA D'ACER
 - XAPA D'ACER PRE-LACAT (e1.5mm)

- FORJAT**
FORJAT BIDIRECCIONAL DE LLOSA SANDWICH (e 38cm)
- ACABAT DE PEDRA GRANÍTICA GRIS (e 2cm)
 - MORTER DE FIXACIÓ D'EXTERIORS (e 1.5cm)
 - AÏLLAMENT TÈRMIC DE POLIESTIRÈ EXTRUÏT (e 5cm)
 - LÀMINA IMPERMEABLE
 - FORMIGÓ CELLULAR DE PENDENT 3% (e 5cm)

- FALS SOSTRE**
- FALS SOSTRE REGISTRABLE AMB PERFILERIA OCULTA KNAUF
 - SUBSTRUCTURA METÀL·LICA COM A SUBJECCIÓ
 - SAFATA METÀL·LICA PER PAS D'INSTAL·LACIONS
 - INSTAL·LACIONS DE CLIMATITZACIÓ
 - ILLUMINACIÓ
 - FANCOIL
 - BAIXANT D'AIGÜES PLUVIALS (e 5cm)

- PAVIMENT**
- TERRA TÈCNIC REGISTRABLE AMB ACABAT DE FUSTA PREMSADA
 - INSTAL·LACIÓ ELÈCTRICA
 - PANELL DE FUSTA PREMSADA
 - PEDESTAL REGULABLE
 - TRAVESSER

- TANCAMENT EXTERIOR**
FAÇANA VENTILADA AMB ACABAT FIBRO-CIMENT
- REVESTIMENT DE FIBRO CIMENT (ESPESSEJAMENT 70X140cm e 2cm)
 - MUNTANT D'ACER 80x80 mm PER LA FIXACIÓ DE L'ACABAT (SEPARACIÓ DE MUNTANTS 70cm)
 - AÏLLANT TÈRMIC DE POLIESTIRÈ EXTRUÏT (e 5cm)
 - BLOC DE FORMIGÓ (20x40cm)
 - TRASDOSSAT INTERIOR CARTRÓ GUIX (e 1.5cm)
 - LLANA DE ROCA (e 5cm)
 - ACABAT DE FORMIGÓ VIST
 - GOTERÓ
 - CORTINA SOLAR ENROTLIABLE. SISTEMA MOTORITZAT

- FUSTERIA**
- FUSTERIA D'ALUMINI COLOR GRAFIT
 - PREMARCO DE FUSTA
 - VIDRE CLIMÀTIC (4+12+4)
 - ESCOPIDOR D'ALUMINI LACAT PLEGAT

- PROTECCIÓ SOLAR**
- MALLA D'ACER INOXIDABLE FINSA POST-TENSADA (3.10x3.20m) SUPERFÍCIE OBERTA 40%
 - ANCLATGE PUNTUAL D'ACER

- FONAMENTACIÓ**
- MUR PANTALLA
 - BARREJA DE RIU COMPACTADA e 20cm
 - FORMIGÓ DE NETEJA
 - LLOSA DE CIMENTACIÓ e 38cm
 - SOLERA DE FORMIGÓ ARMAT e 10 cm
 - MORTER e 2cm
 - LINOLEUM e 3mm
 - LÀMINA IMPERMEABLE
 - CAPA SEPARADORA