24 Instal·lacions: Incendis
E 1/250

CRITERIS DE PLANIFICACIÓ

La instal·lació de protecció contra el foc segueix la normativa vigent, CTE-DB-SI

SORTIDA D'EMERGÈNCIA:
El tamany va en funció de la ocupació. Les portes sempre obren en el sentit de l'evacuació i mai envaiaran aquest recorregut.

RECORREGUTS D'EVACUACIÓ:
El recorreguts d'evacuació de l'hotel seran de 50 metres com a màxim sempre que l'evacuació sigui directa o la planta disposi de més d'una sortida. A les zones on es preveu la presència d'ocupants que dormen els recorreguts seran de 35 metres.

BOQUES D'INCENDI EQUIPADES (BIES) 25mm:
Senyalitzats i acompanyats d'un pulsador d'alarma i la il·luminació d'emergència necessària a una distància màxima de 25 metres.

EXTINTORS:
Col·locats a una distància màxima de 15 metres. Extintors de CO2 en els espais elèctrics importants.

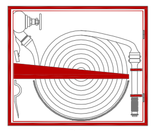
BIE 25mm

Extintor de pols

IL·LUMINACIÓ D'EMERGÈNCIA:
En tot el recorregut d'evacuació s'ha de garantir una il·luminació mínima de 1 lx al terra.

SECTORITZACIÓ:
Tots els elements separadors dels diferents sectors compliran amb la resistència i l'estabilitat exigida per la normativa.

SENYALITZACIÓ D'EMERGÈNCIA (exemples):

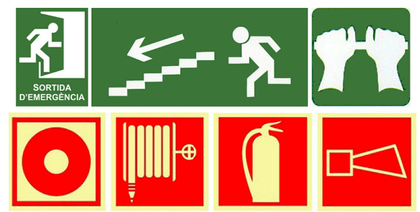

SECTORS D'INCENDI

Es regularà en funció del CTE (PROPAGACIÓ INTERIOR)

Es considera com a sector d'incendi un lloc independent amb sortida directa al carrer o que es pugui independitzar a través d'una escala.

El criteri de compartimentació en sectors d'incendi es farà seguint les condicions que s'especifiquen al CTE a la taula 1.1 CONDICIONS DE COMPARTIMENTACIÓ EN SECTORS D'INCENDI.

PLANTA +6
SECTOR 14:
- Coberta transitable 239m²

PLANTA +5
SECTOR 11:
- Zona d'habitacions 938m²

SECTOR 12:
- Pati posterior 337m²

SECTOR 13:
- Pati posterior 276m²

PLANTA +4
SECTOR 8:
-Zona d'habitacions + coberta transitable 718m²

SECTOR 9:
- Vestíbul + zona d'habitacions 910m²

SECTOR 10:
- Coberta transitable 761m²

PLANTA +3
SECTOR 6:
- Zona d'habitacions 599m²

SECTOR 7:
- Coberta transitables 378m²

PLANTA +2
SECTOR 4:
- Zona d'habitacions + coberta transitable 1596m²

SECTOR 5:
- Bar i vestuaris (àmbit piscina) 444m²

PLANTA +1
SECTOR 3:
- Habitacions i serveis del personal + Vestíbul 398m²

PLANTA BAIXA
SECTOR 1:
- Hall i sala de reunions 538m²
- Local d'instal·lacions i bugaderia 181m²

SECTOR 2:
- Cuina i menjador 377m²

Planta baixa

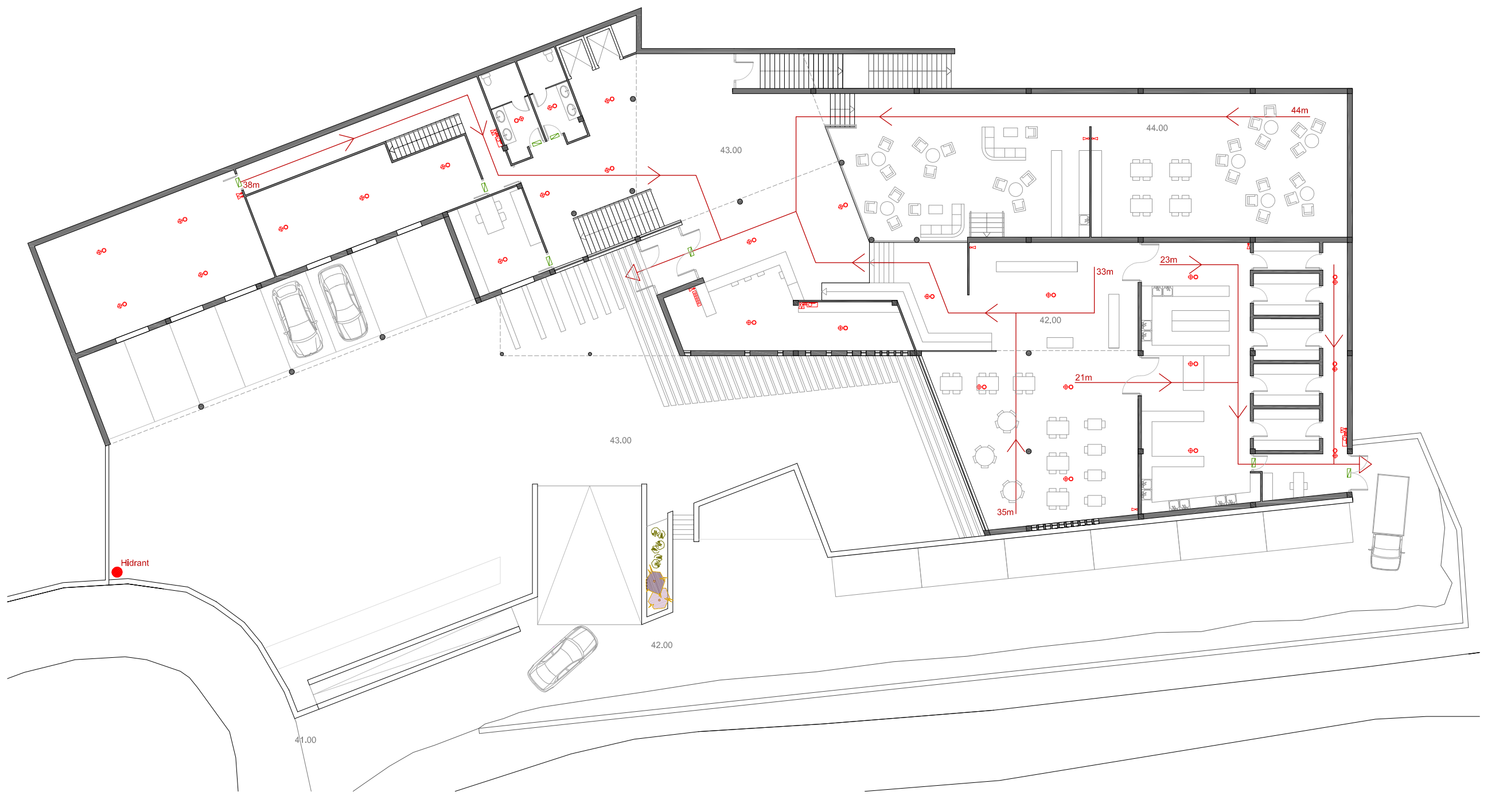

Planta +1

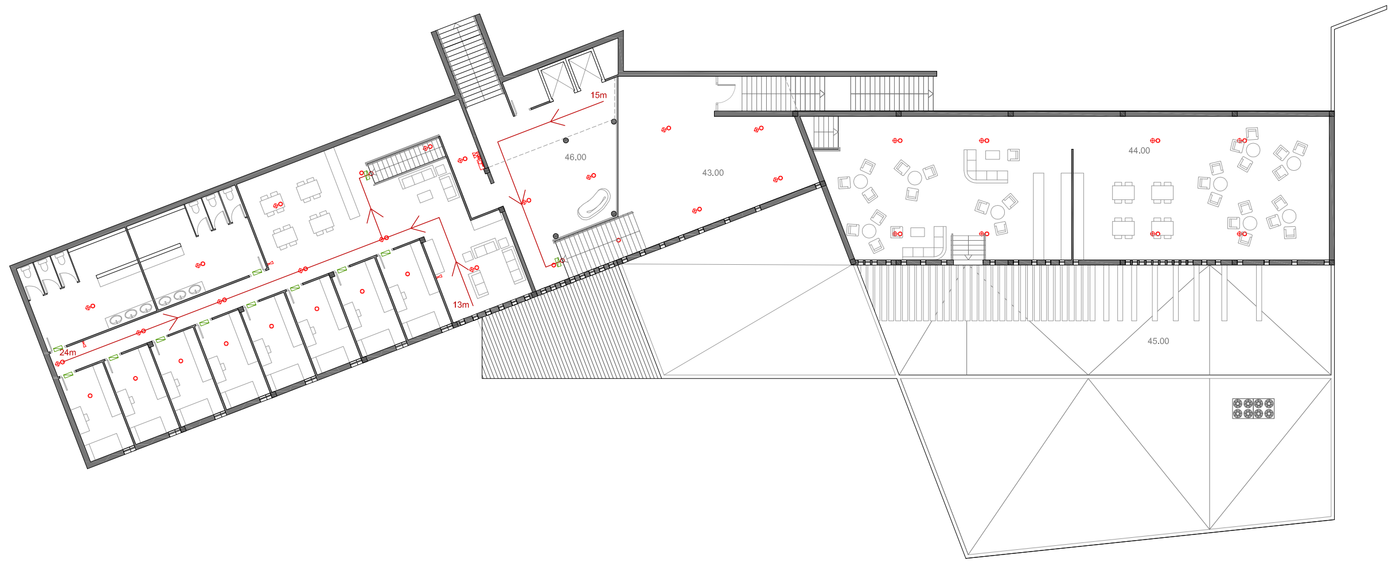
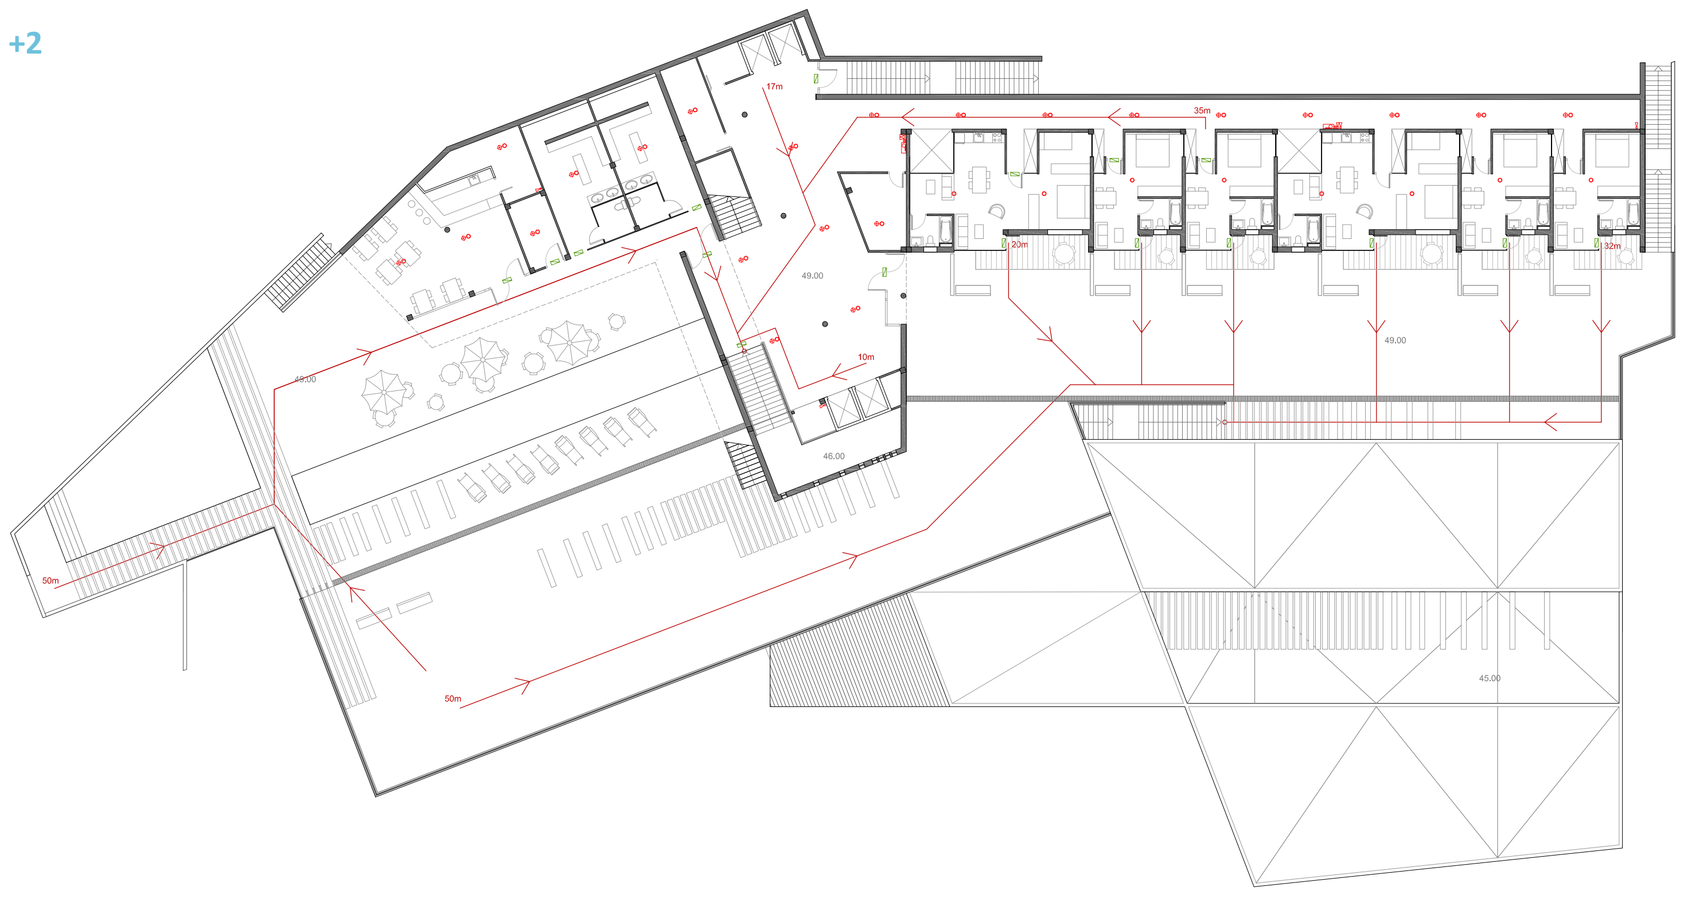
Planta +2