
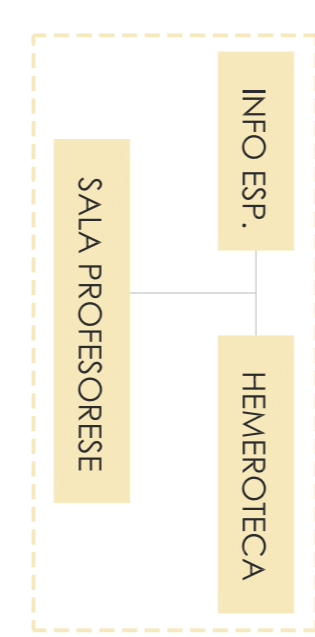
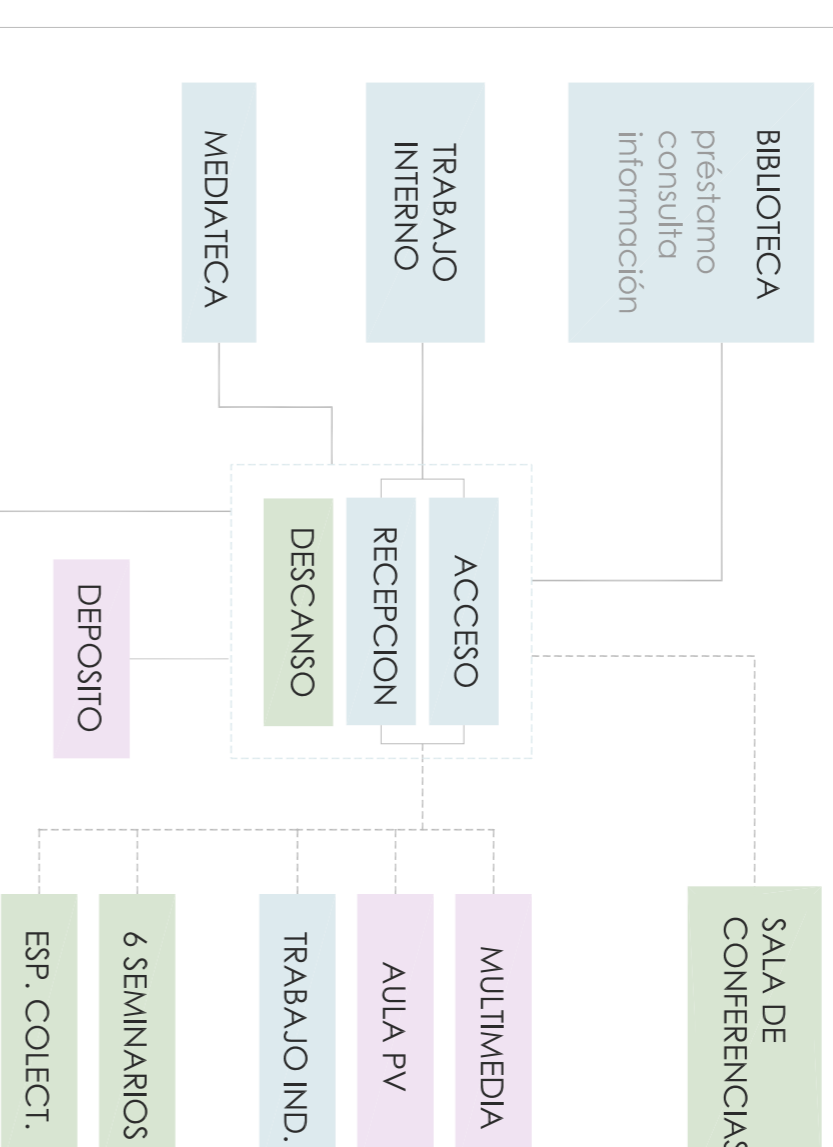


El C.R.A.I. es un espacio físico donde coinciden bibliotecólogos, informáticos, técnicos audiovisuales y asesores pedagógicos. Se imparten servicios de catalogación múltiple, laboratorios de informática e idiomas, de edición de vídeos, paquetes estadísticos, gestión de bases de datos y de contenidos, elaboración de guías y materiales didácticos, banco común de acceso en situ y a distancia a las fuentes de información en sus diversos soportes, así como el asesoramiento pedagógico, y facilita la selección de contenidos multimedia y la producción de formatos digitales.

El programa funcional del C.R.A.I. está organizado en base a 4 áreas A, B, C y D que configuran espacios de uso y trabajo en los cuales conviven usuarios, documentos y personal. El conjunto de estos zonas funcionales del edificio puede utilizarse conceptualmente en las zonas que pertenecen a usos de una biblioteca tradicional (zonas de préstamo y consulta, hemeroteca, información bibliográfica, etc.) y otras zonas con usos, talleres y salas de estudio (aula de informática, sala de audiovisuales, sala de audiovisuales, sala de audiovisuales, sala de audiovisuales).

El acceso al edificio se hace a través de un único vestíbulo con un trazado principal y una amplia zona de espera. En la planta baja se encuentran las áreas de trabajo interno y visitas, fácilmente accesibles para el usuario, así como una sala de conferencias para unos 230 personas, que puede ser autónoma en su funcionamiento.

Los 3 plantas superiores del volumen orientado hacia nordeste y noroeste están totalmente dedicados a los espacios de biblioteca. Los zonas de consulta se organizan linealmente en paralelo a la fachada de cristal, lo que les proporciona vistas directas a los dos espacios públicos.

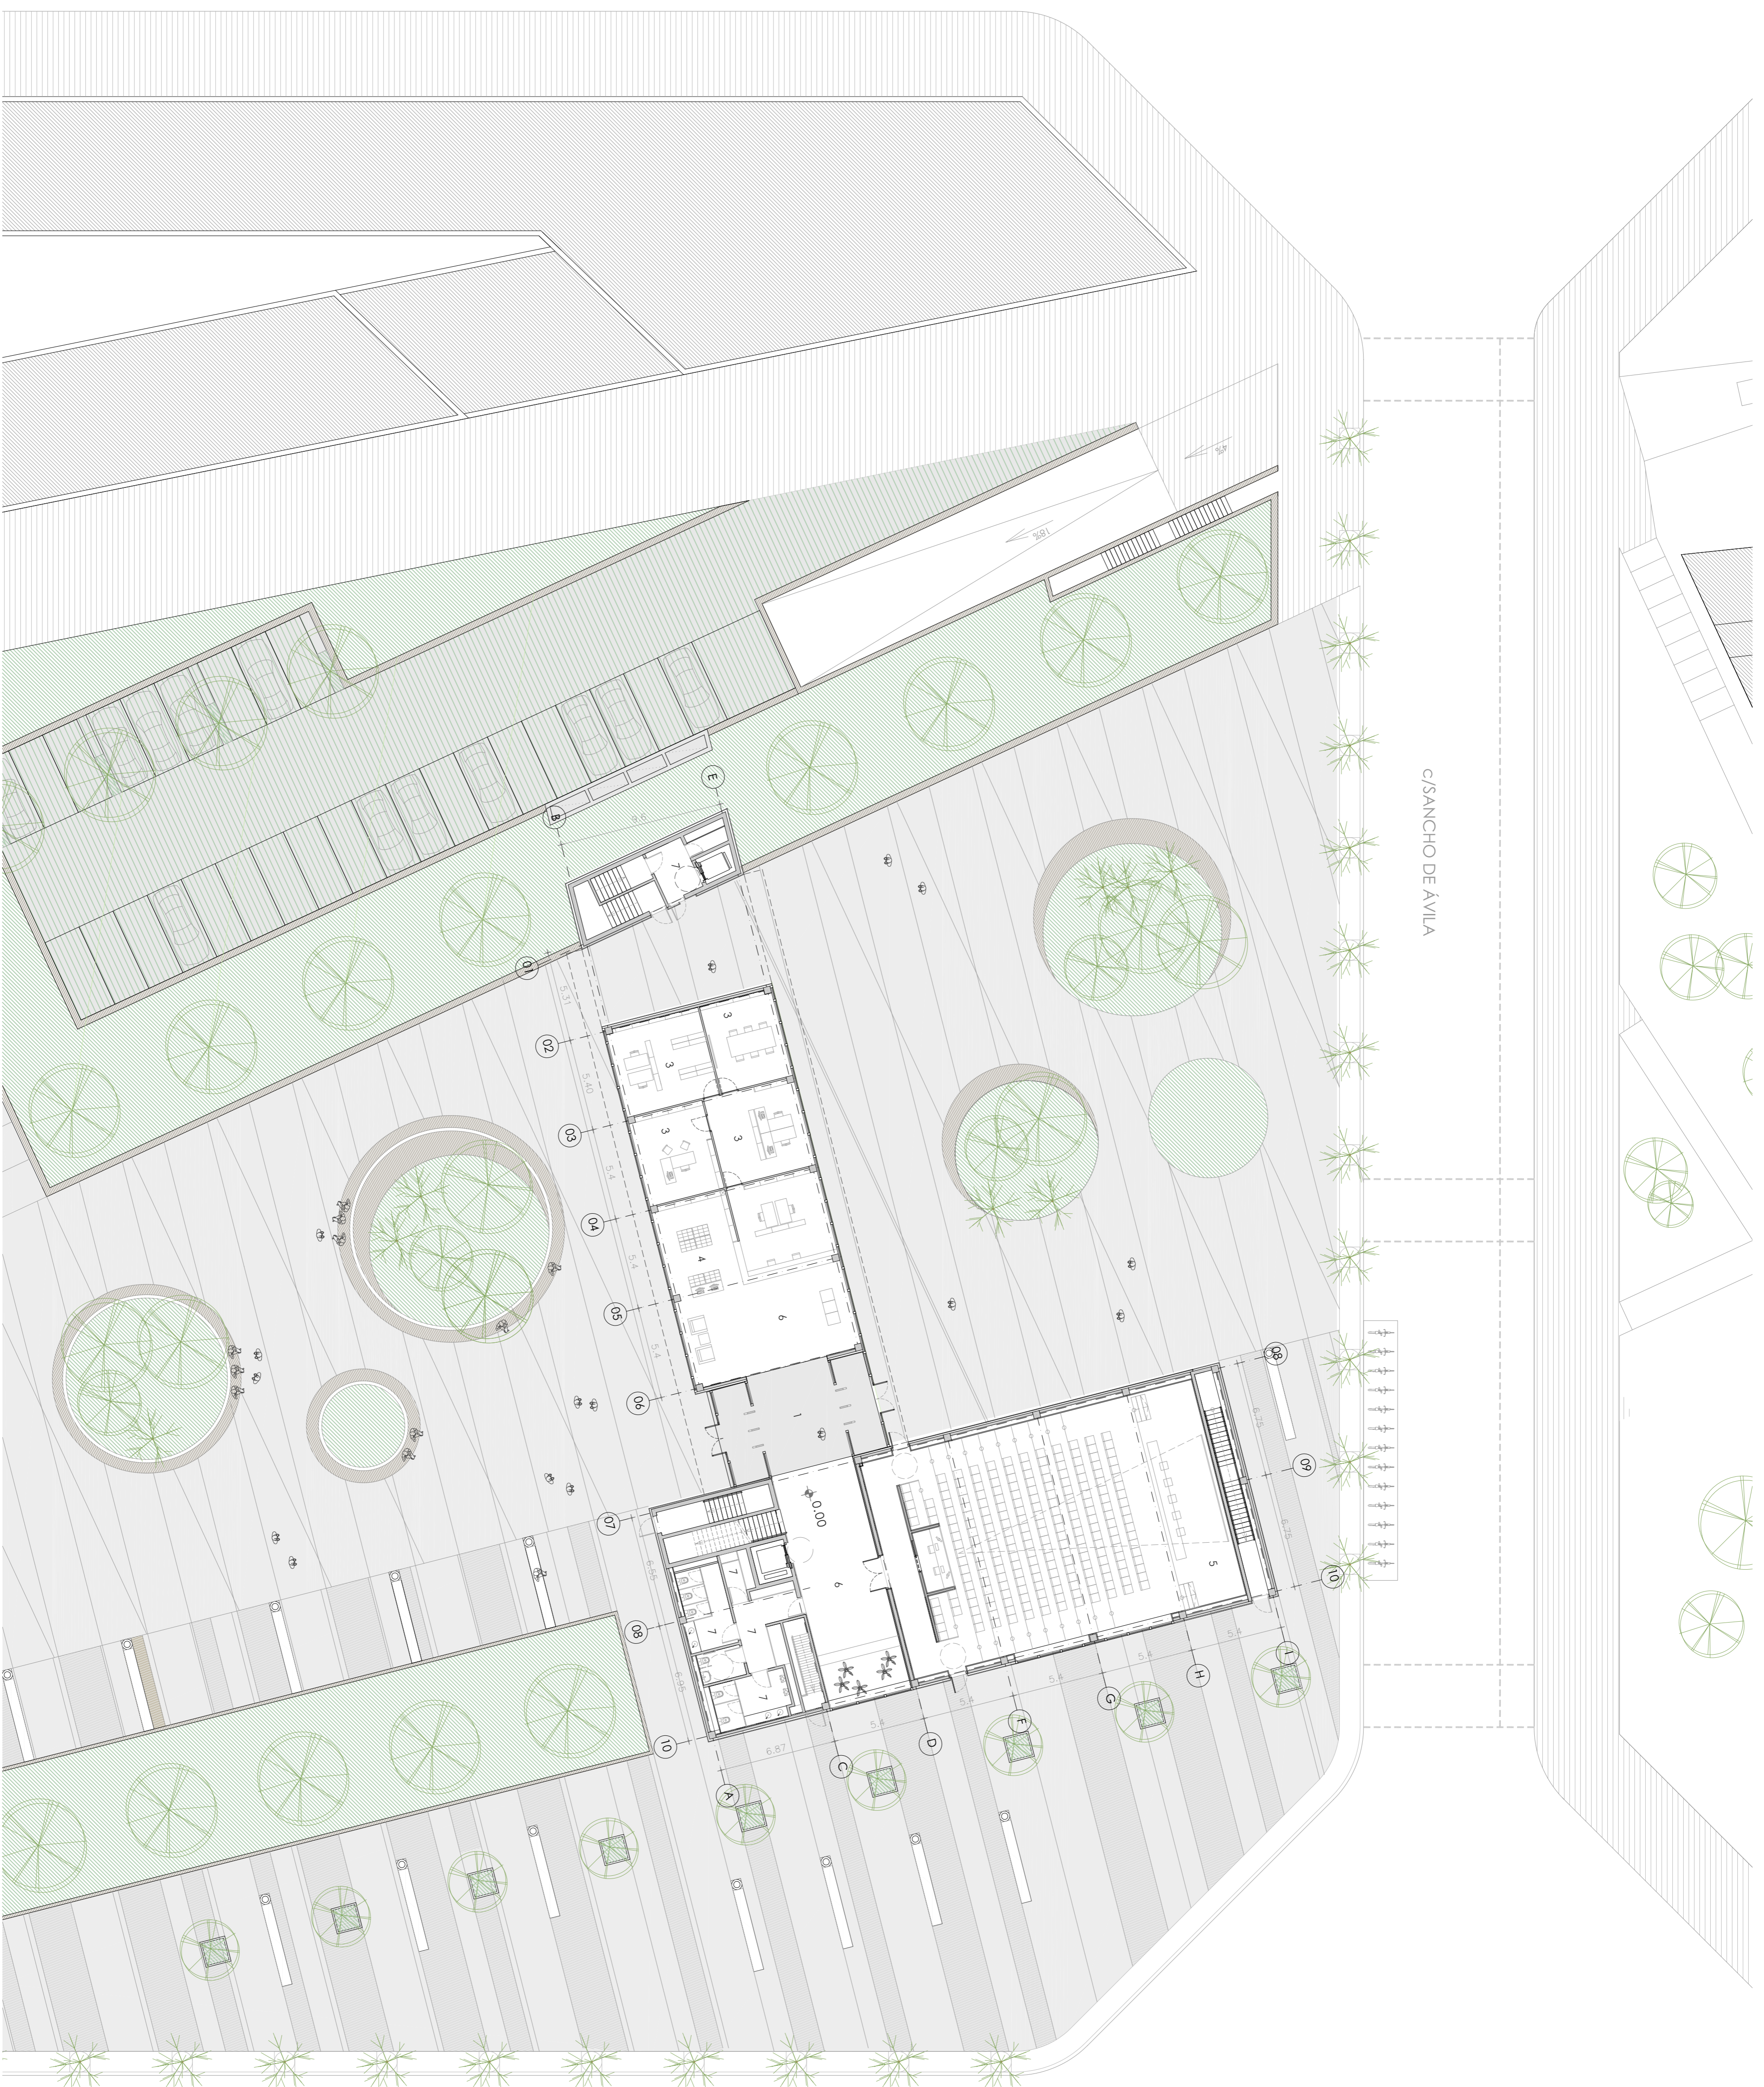

CUADRO DE SUPERFICIES

AREAS FUNCIONALES DEL C.R.A.I.

ÁREA A	SUPERFICIE ÚTIL
1. VESTIBULO	52,40 m ²
2. ESPACIO DE ASSESIS ACCOGIDA RECEPCION	111,90 m ²
Recepción Exposición de novedades Máquinas de auto-préstimo	
3. ESPACIO DE TRABAJO INTERNO	103,90 m ²
Zona de trabajo Sala de reuniones Zona de trabajo con archivos	
4. MEDIATECA	24,50 m ²
ÁREA D	
5. SALA DE CONFERENCIAS	255,60 m ²
6. FOYER	67,70 m ²
OTRAS AREAS	
7. TÉCNICAS Y LAVABOS	42,80 m ²