
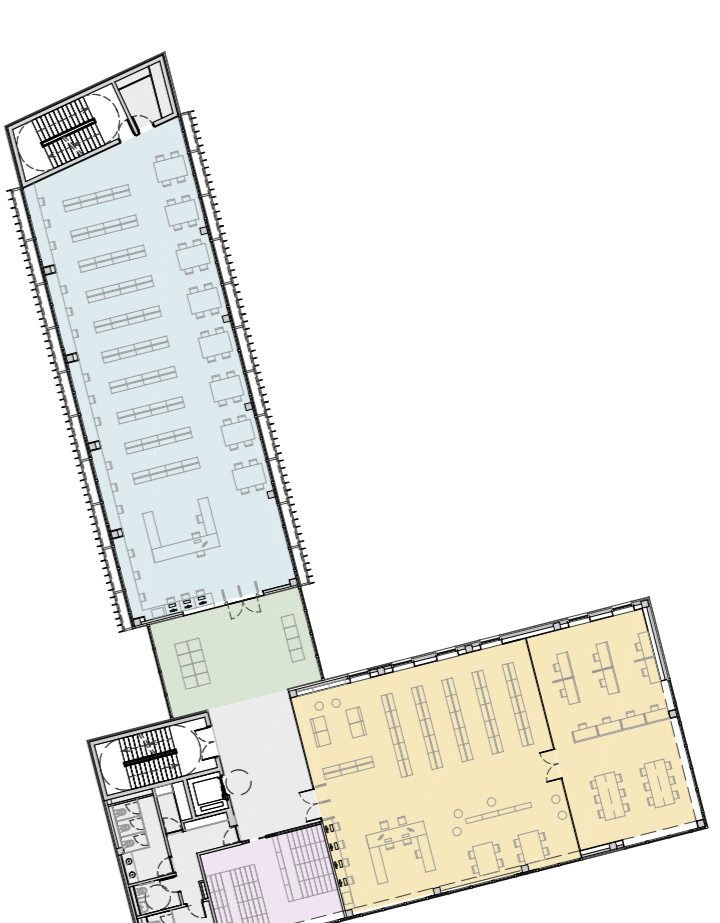
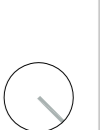




PLANTA P1 cota forjado +4.90

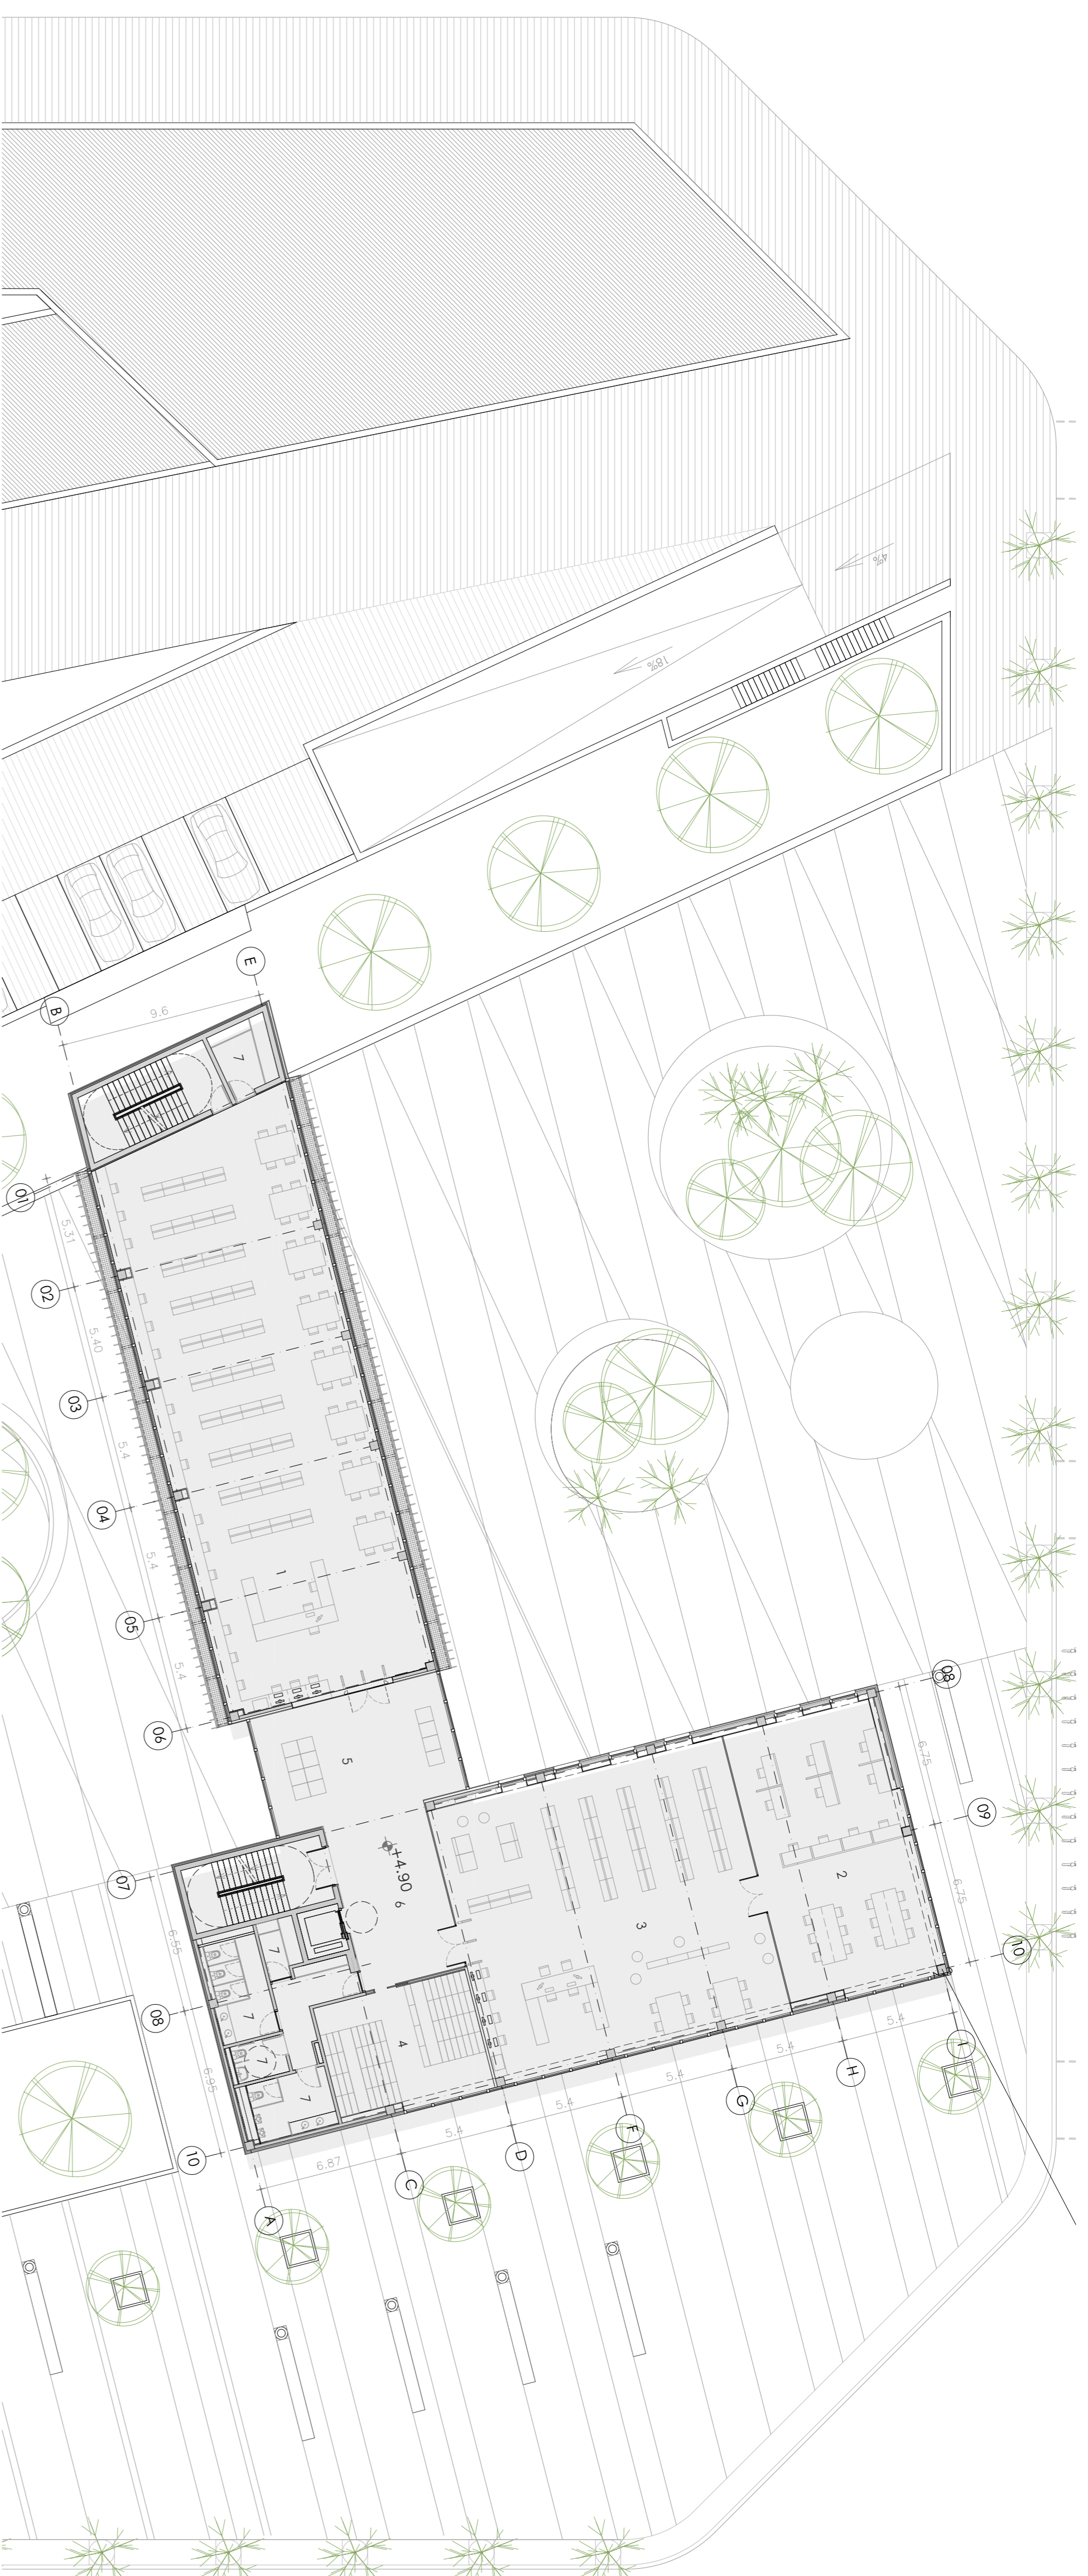

CUADRO DE SUPERFICIES

ÁREAS FUNCIONALES DEL C.R.A.I.	SUPERFICIE ÚTIL
ÁREA A	
1. BIBLIOTECA	274,40 m ²
ÁREA B	
2. SALA DE TRABAJO PARA PROFESORES	92,70 m ²
3. BIBLIOTECA (FONDOS ANTIGUOS) I.E.S.S.	194,00 m ²
ÁREA C	
4. DEPÓSITO / ARCHIVO	39,60 m ²
ÁREA D	
5. ZONA DE DESCANSO	53,00 m ²
OTRAS ÁREAS	
6. VESTIBULO	40,20 m ²
7. TÉCNICAS Y LAVABOS	42,80 m ²

PLANTA P2 cota forjado +9.00

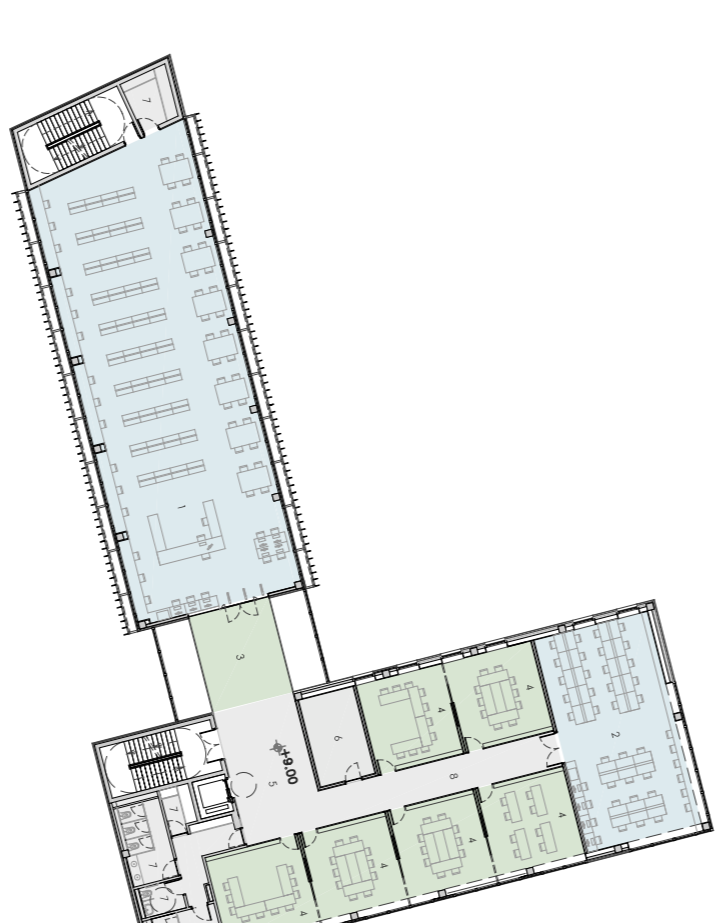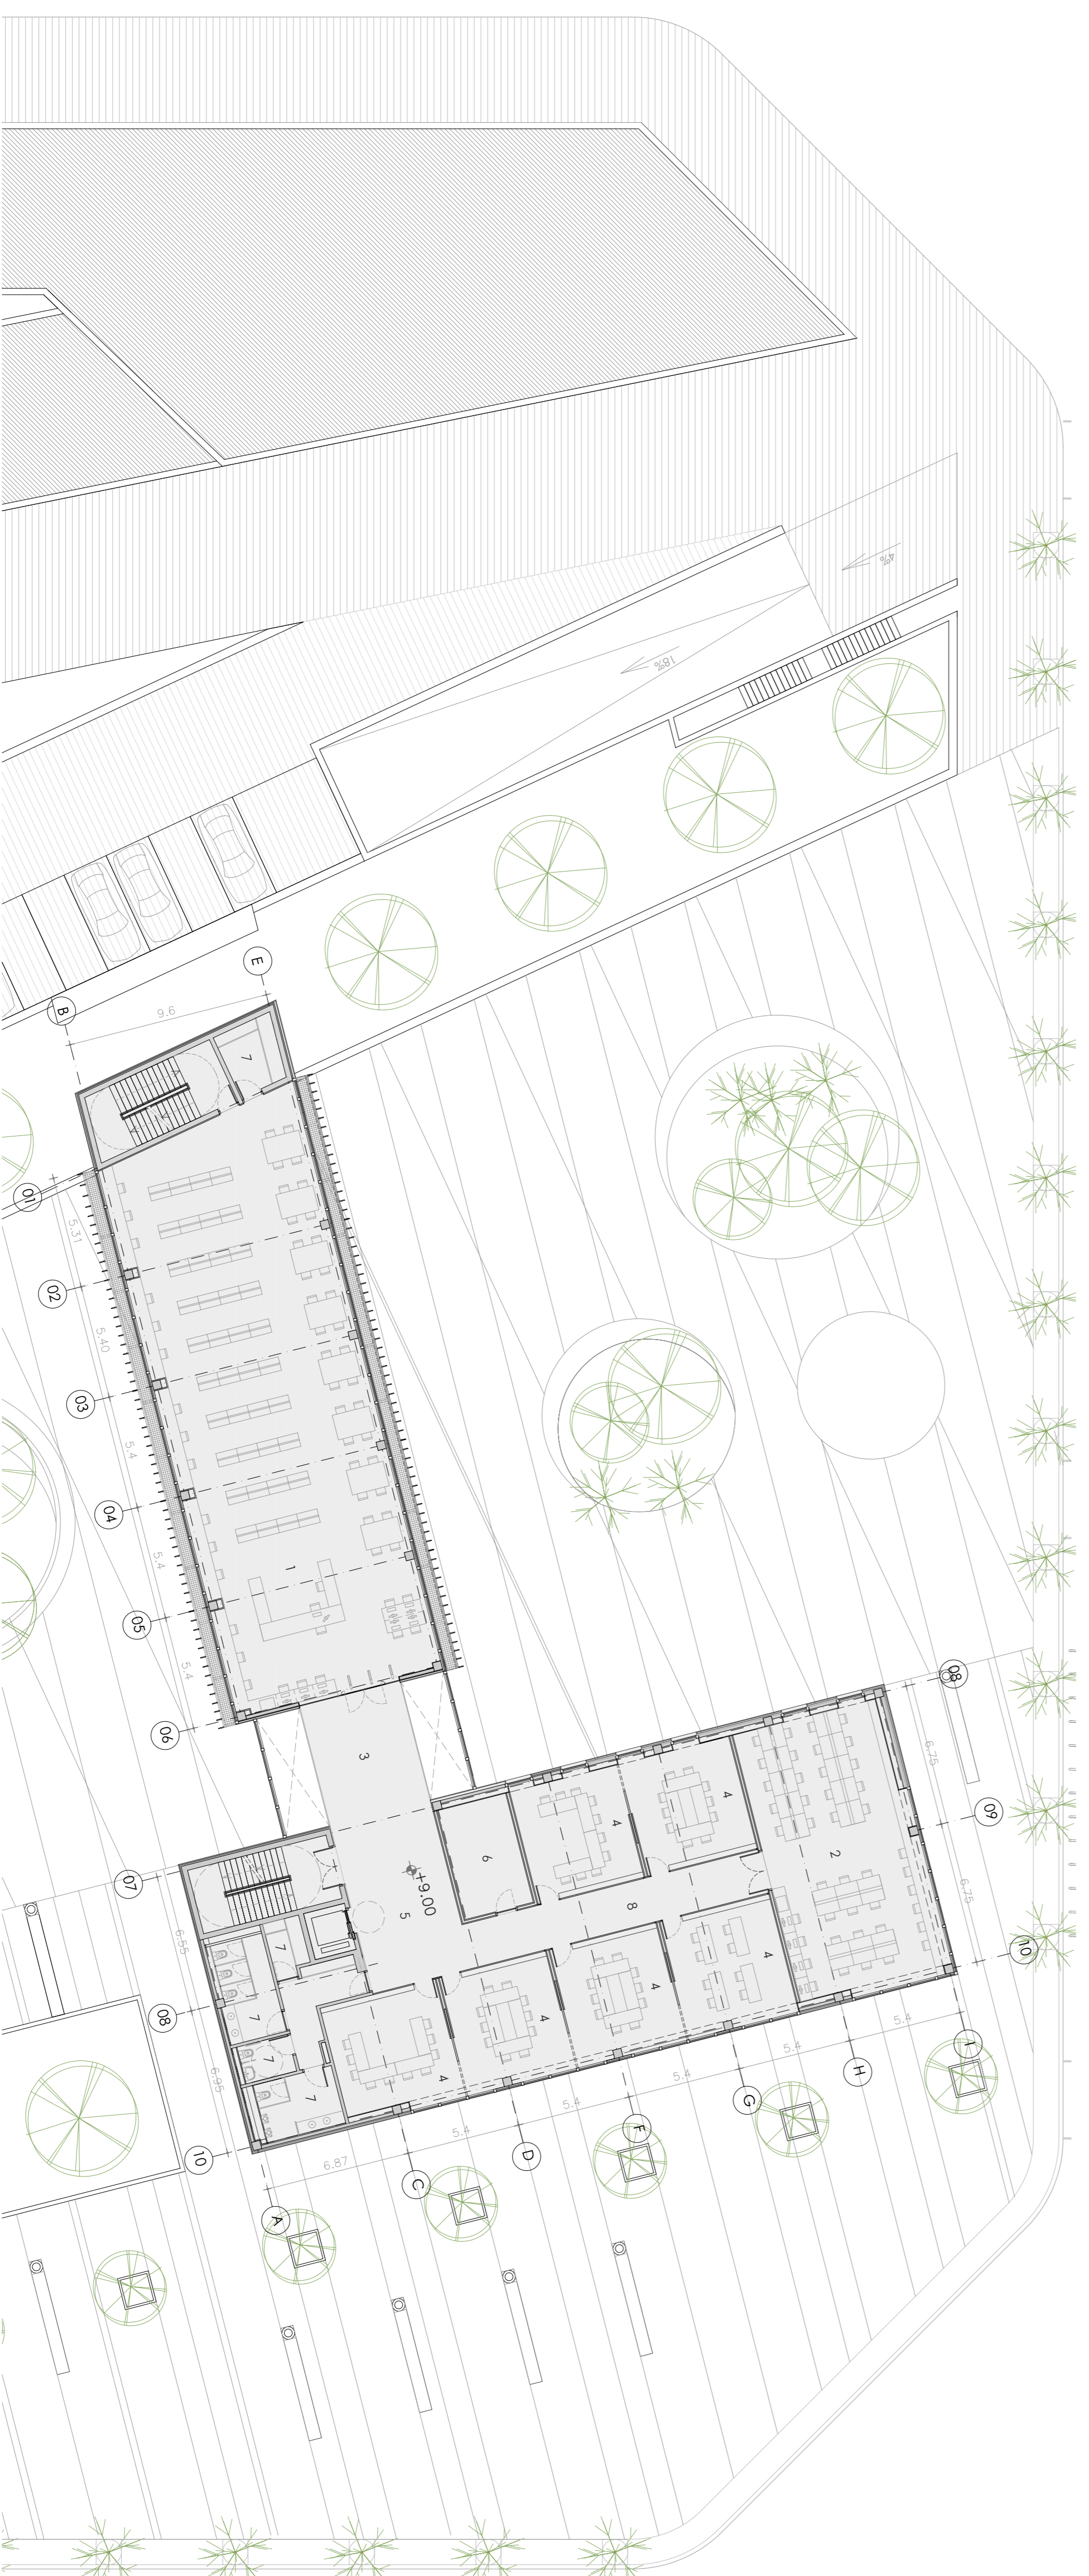

CUADRO DE SUPERFICIES

ÁREAS FUNCIONALES DEL C.R.A.I.	SUPERFICIE ÚTIL
ÁREA A	
1. BIBLIOTECA	274,40 m ²
2. SALA DE ESTUDIO INDIVIDUAL	92,70 m ²
ÁREA D	
3. ZONA DE DESCANSO	29,10 m ²
4. 6 ESPACIOS DE TRABAJO EN GRUPO (29,40 m ²)	174,20 m ²
OTRAS ÁREAS	
5. VESTIBULO	40,20 m ²
6. ALMACÉN	39,60 m ²
7. TÉCNICAS Y LAVABOS	42,80 m ²
8. CORREDOR	30,70 m ²