



PLANTA P3 cota forjado +13.10

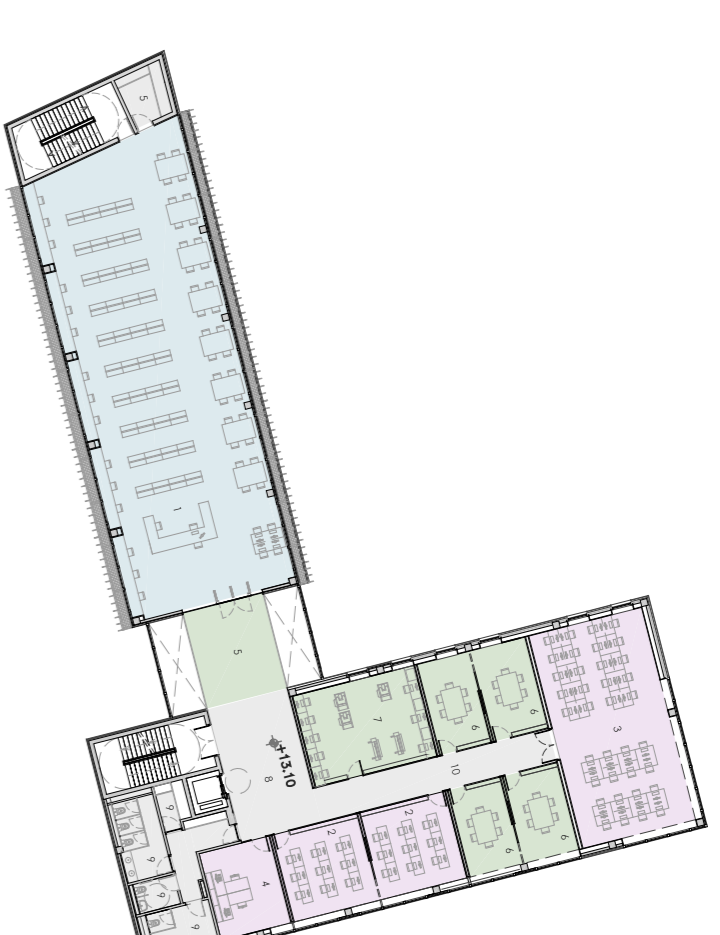

CUADRO DE SUPERFICIES	
ÁREAS FUNCIONALES DEL C.R.A.I.	SUPERFICIE ÚTIL
ÁREA A	
1. BIBLIOTECA	216,40 m ²
ÁREA C	
2. AULA POLIVALENTE	54,50 m ²
3. TALLER MULTIMEDIA	92,70 m ²
4. ASISTENCIA INFORMÁTICA	22,80 m ²
ÁREA D	
5. ZONA DE DESCANSO	29,10 m ²
6. 4 SEMINARIOS (18,61 m ²)	73,40 m ²
7. REPOGRAFÍA	41,50 m ²
OTRAS ÁREAS	
8. VESTIBULO	40,20 m ²
9. TÉCNICAS Y LAVABOS	42,80 m ²
10. CORREDOR	30,70 m ²

PLANTA CUBIERTA cota forjado +17.10

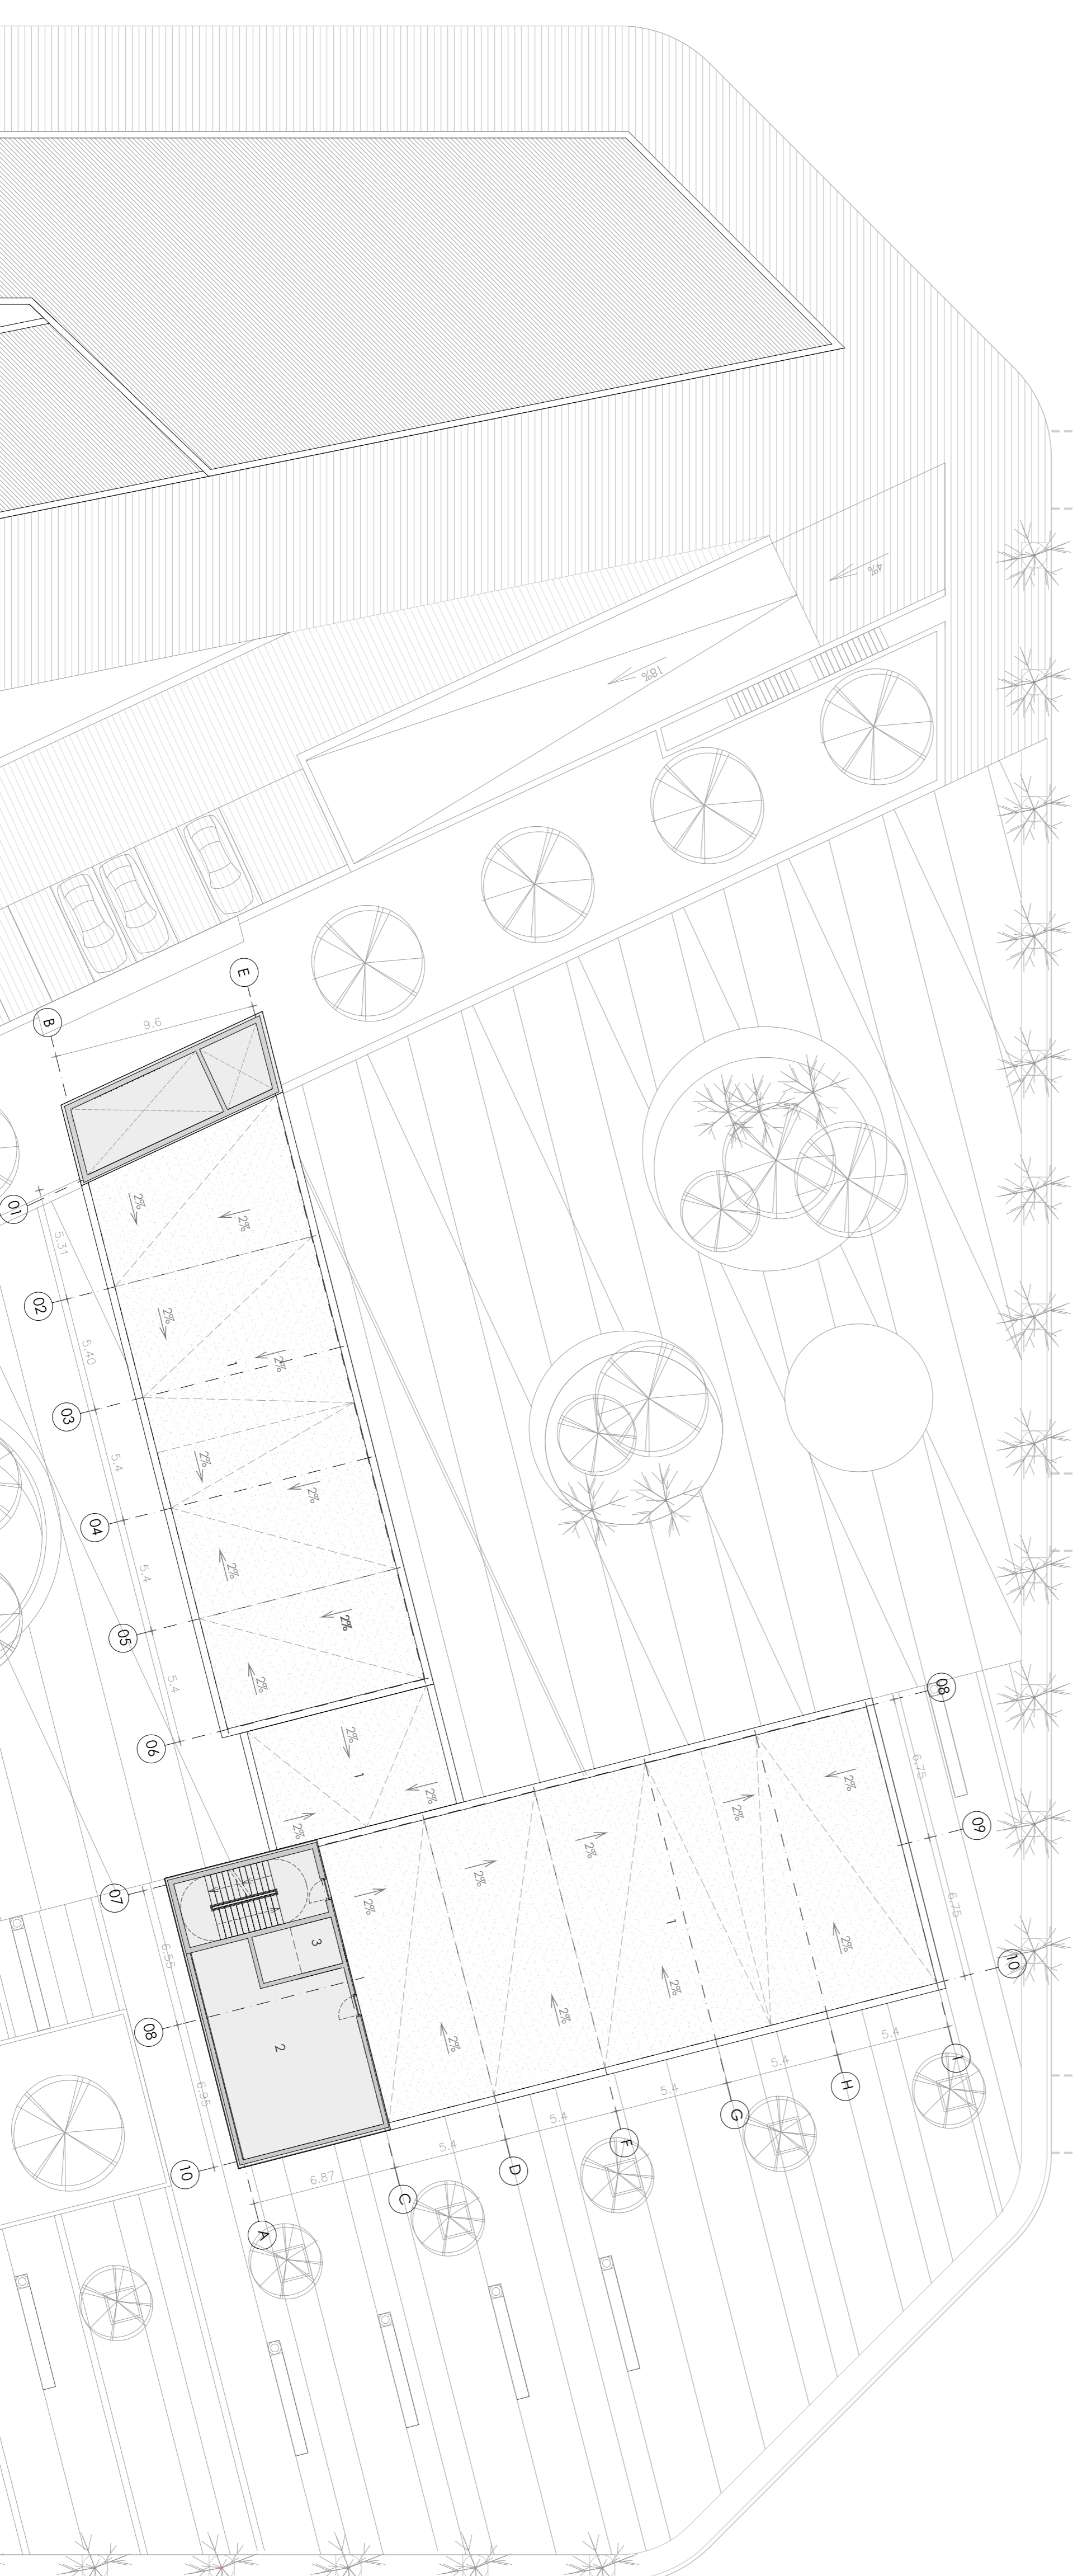

CUADRO DE SUPERFICIES	
SUPERFICIE ÚTIL	
1. CUBIERTA PLANA no horizontal	805,99 m ²
2. CUBIERTA PLANA DE APARCAMIENTO horizontal	60,00 m ²
3. CUARTO DE MÁQUINAS DEL ASCENSOR	9,00 m ²