




PLANTA TIPOS

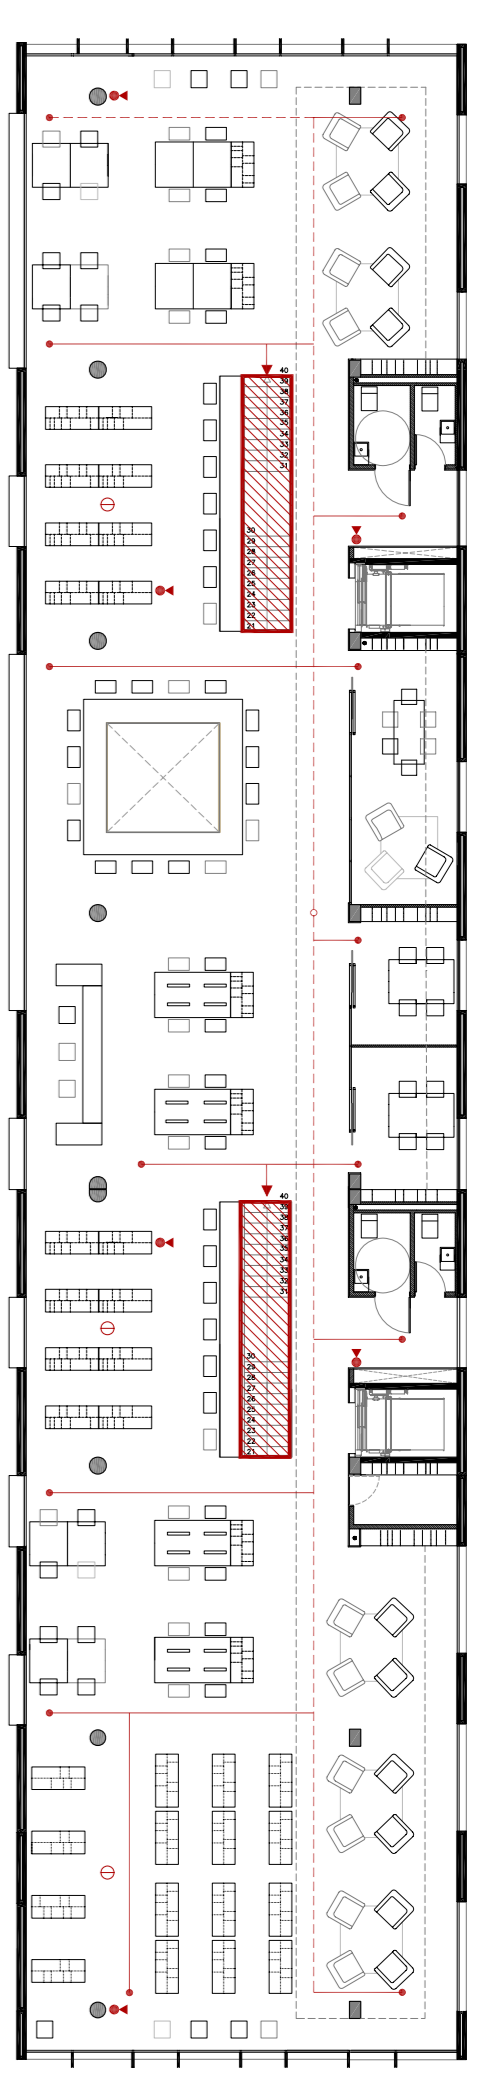


PLANTA SEGONA

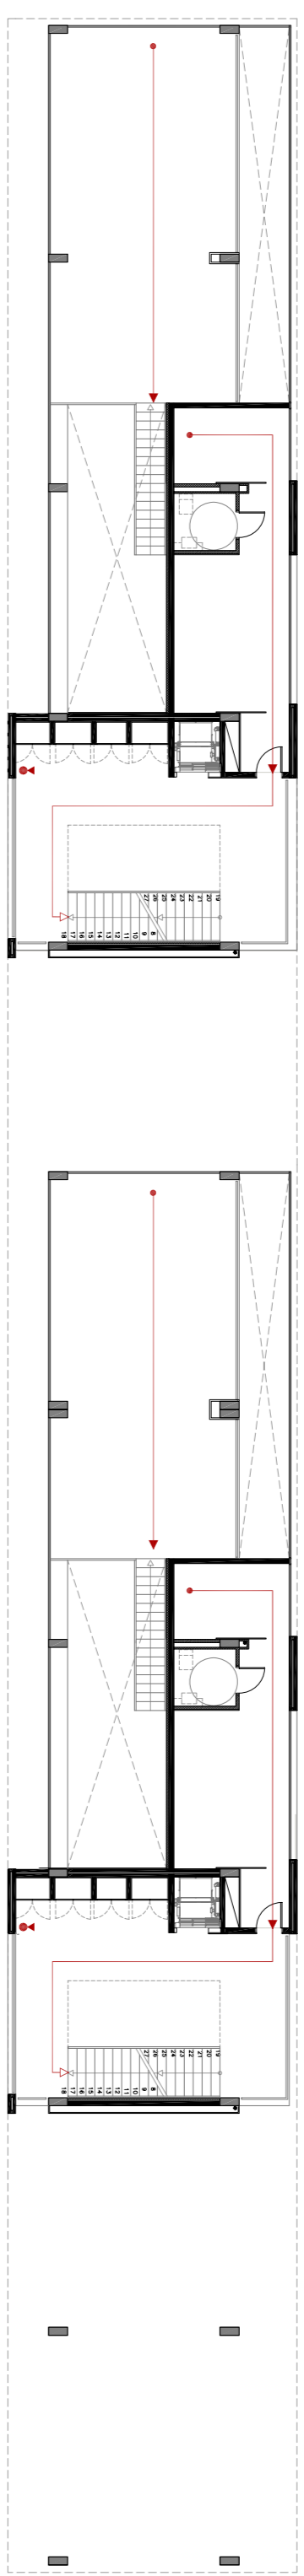


PLANTA PRIMERA

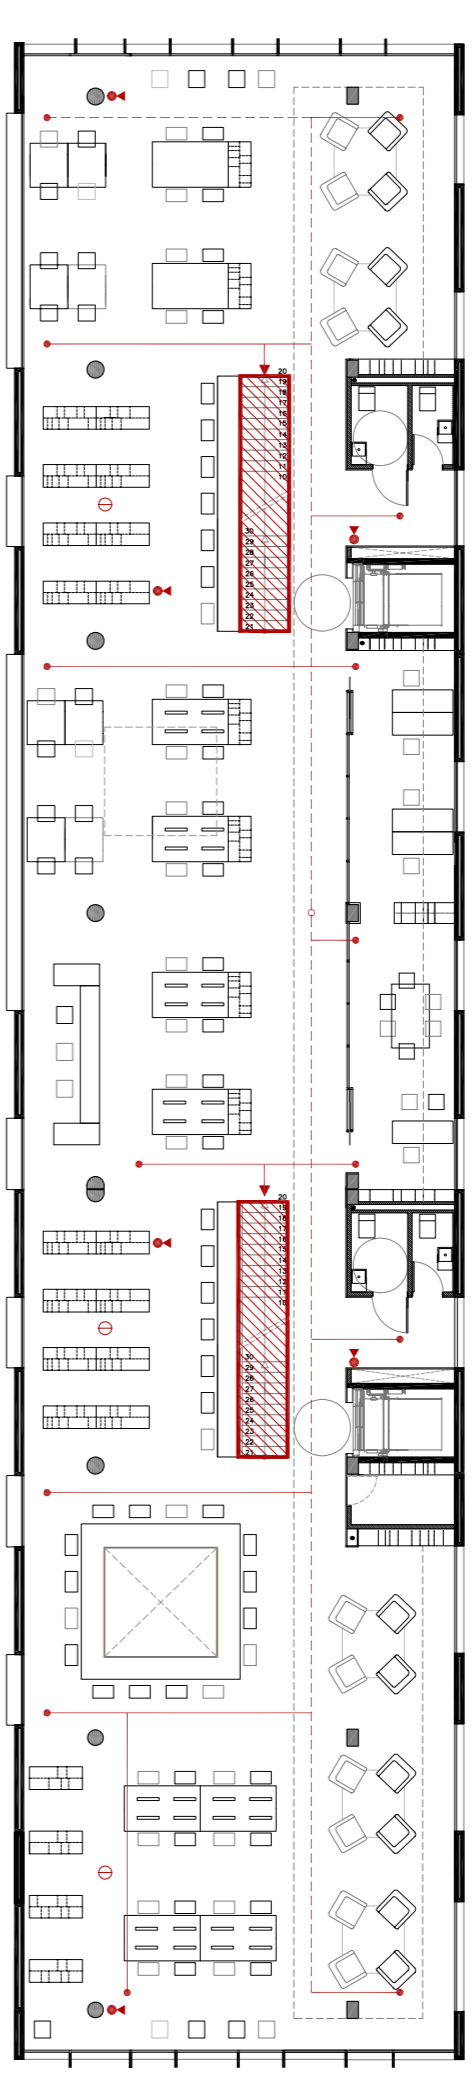


PLANTA PRIMERA

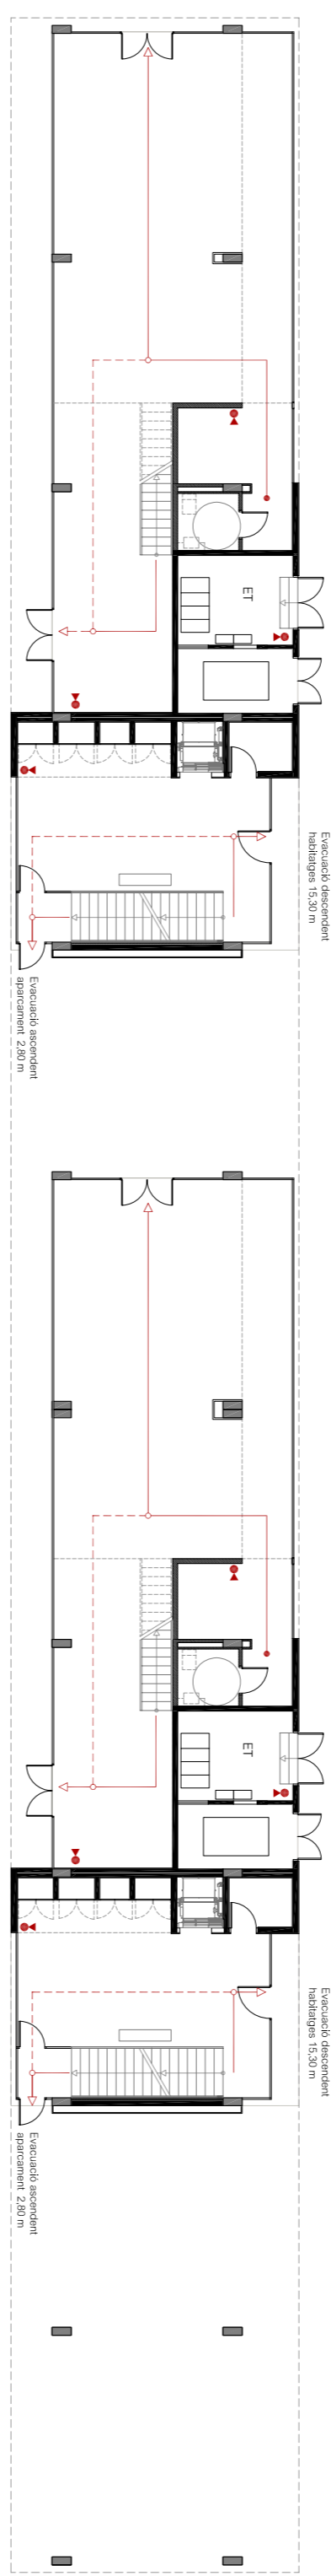


PLANTA BAIXA

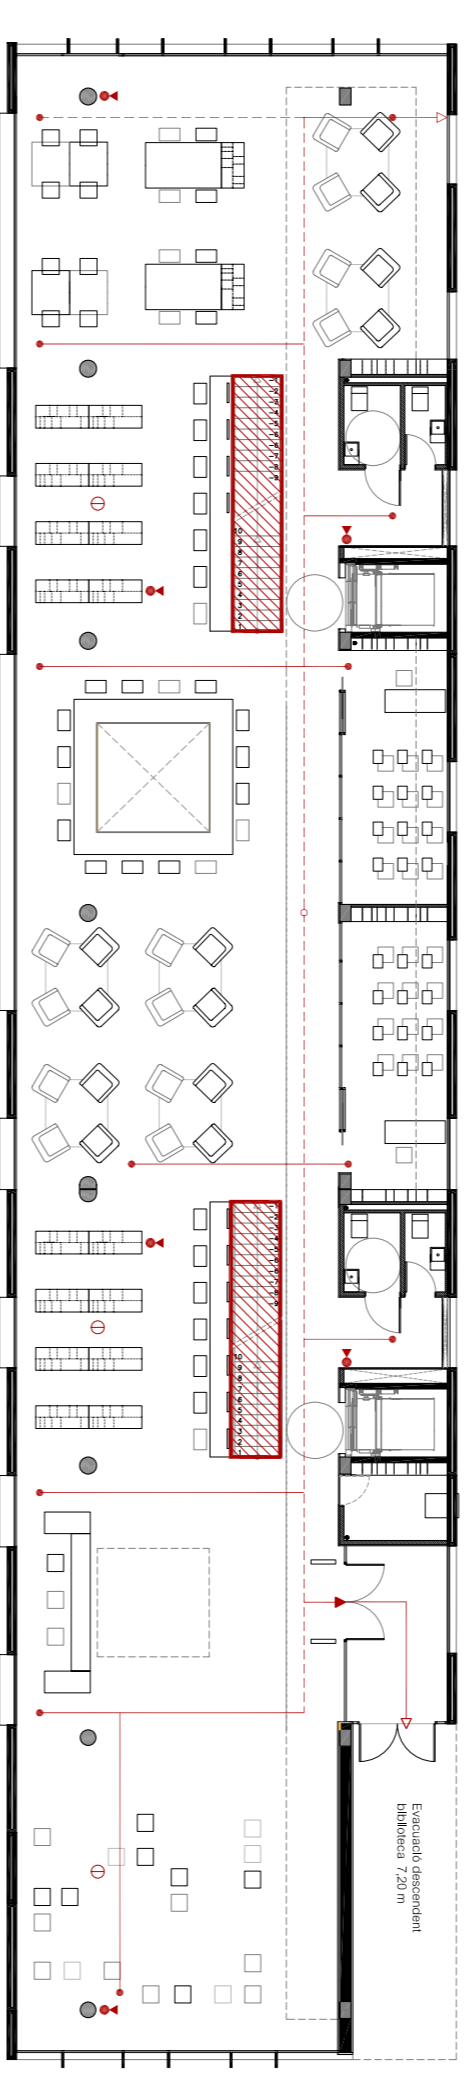



PLANTA BAIXA

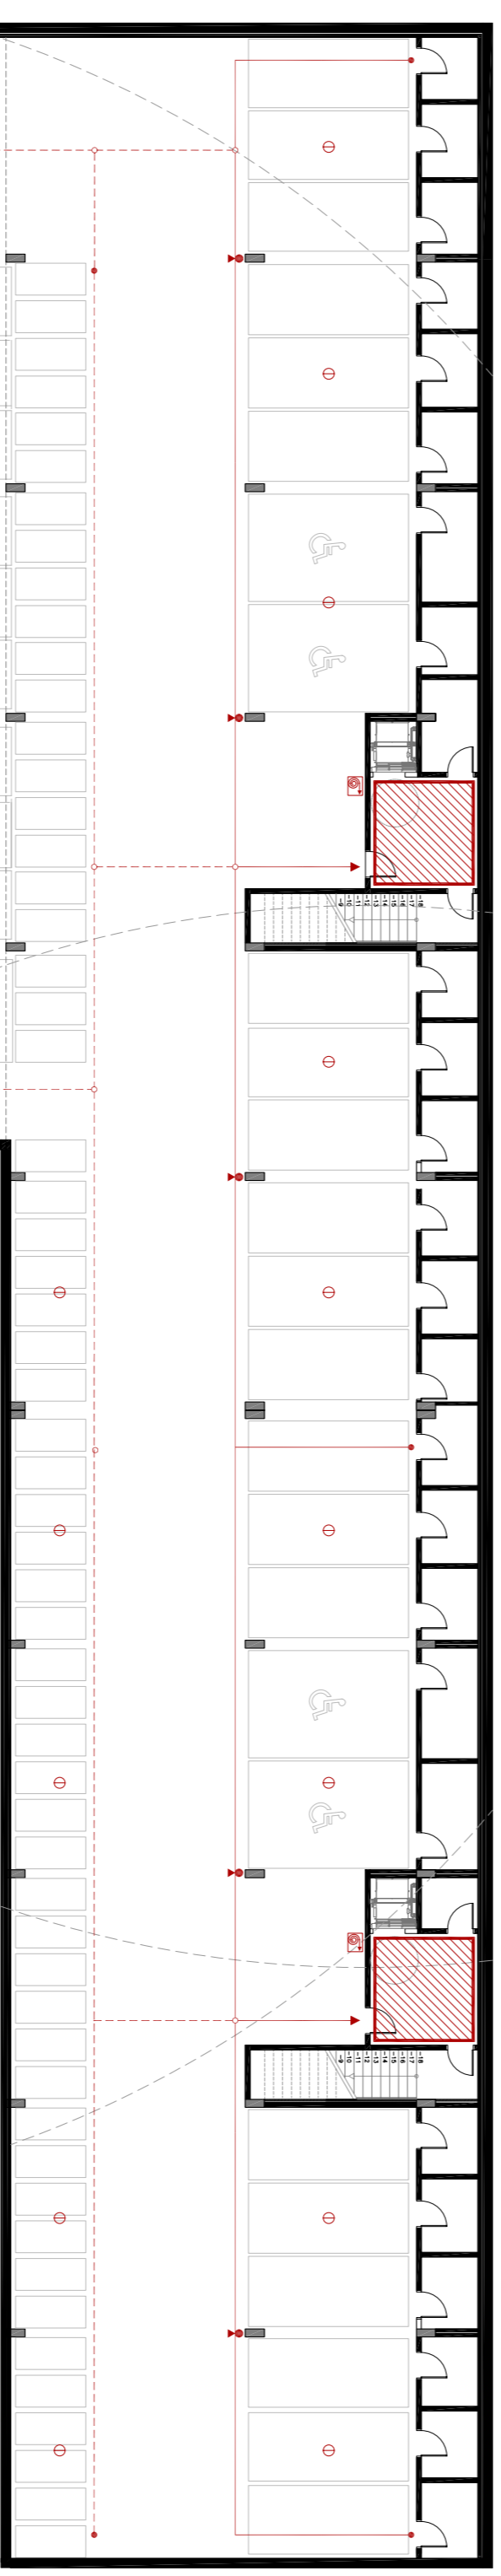

PLANTASOTERRANI

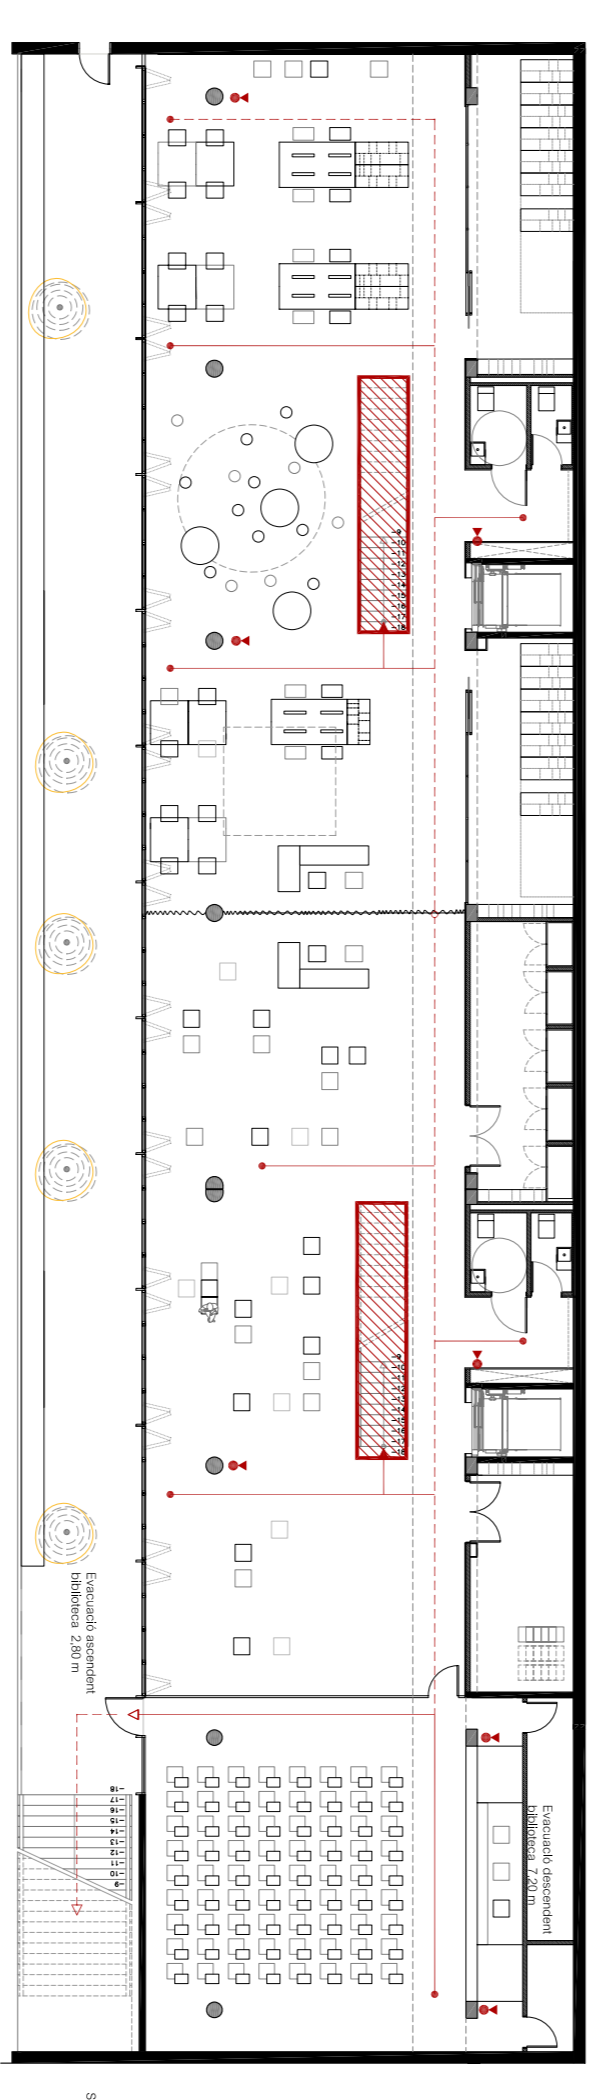

PLANTA SOTERRANI

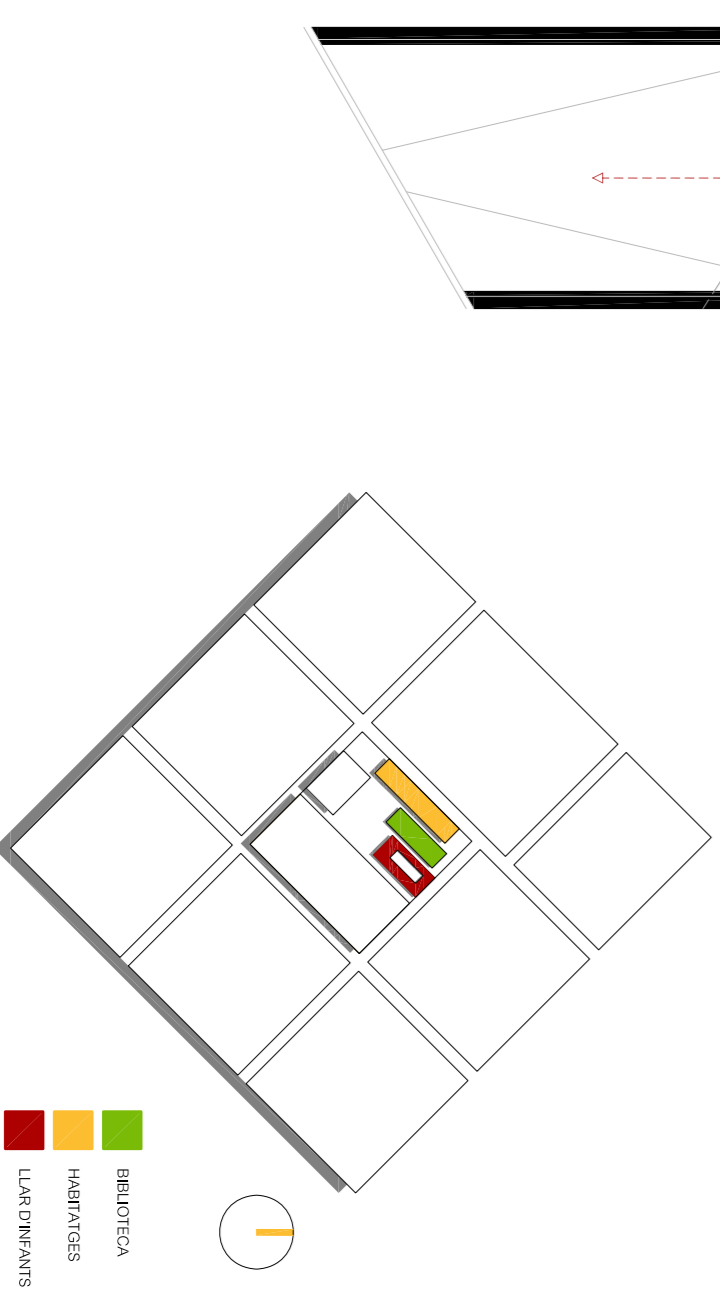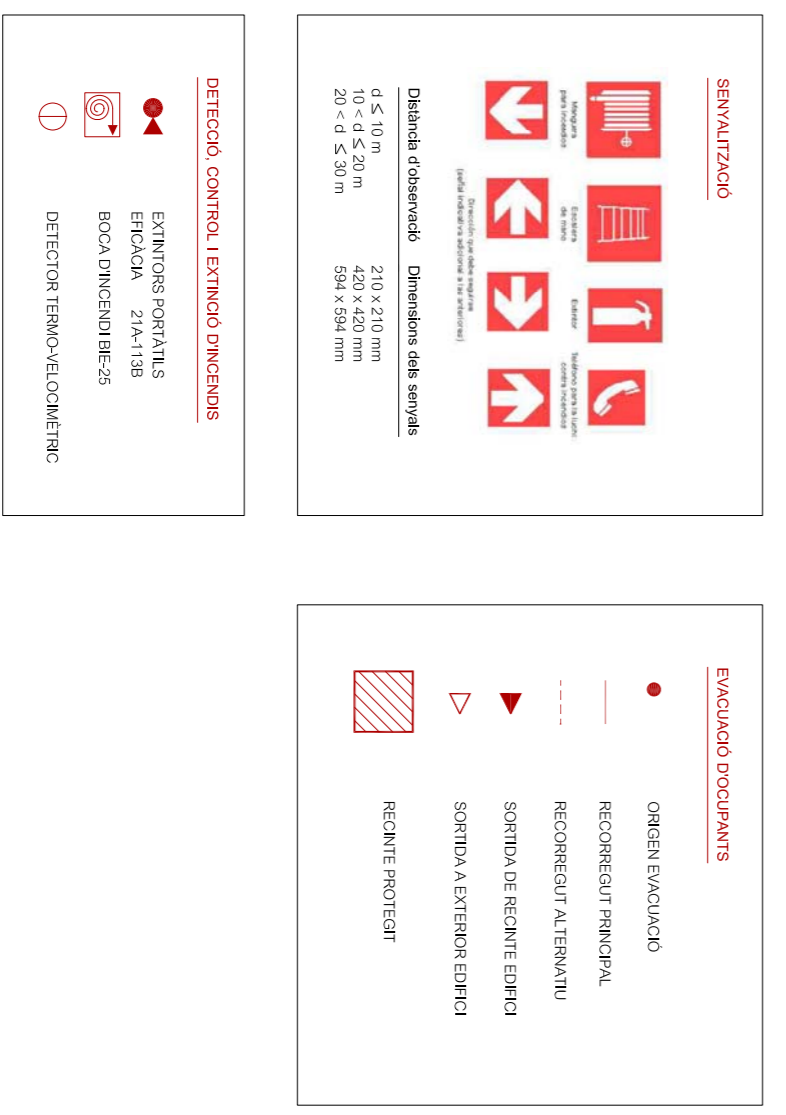

■ BIBLIOTECA
■ HABITATGES
■ LUGAR D'INFANTS