HABITATGES HPO

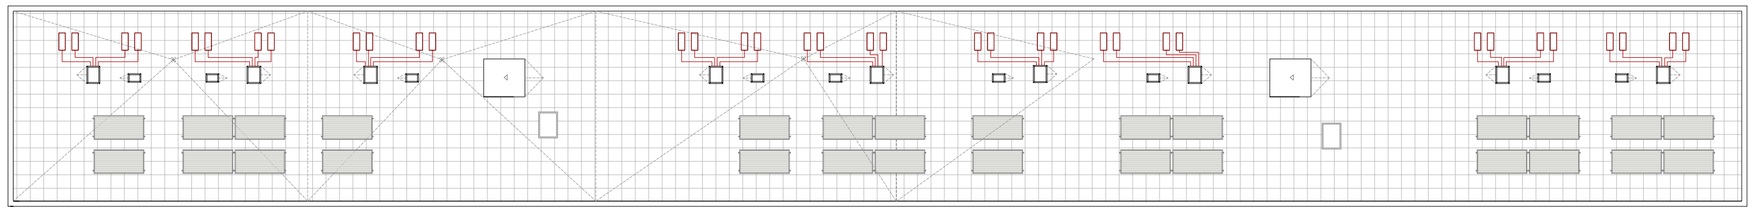

PLANTA COBERTA

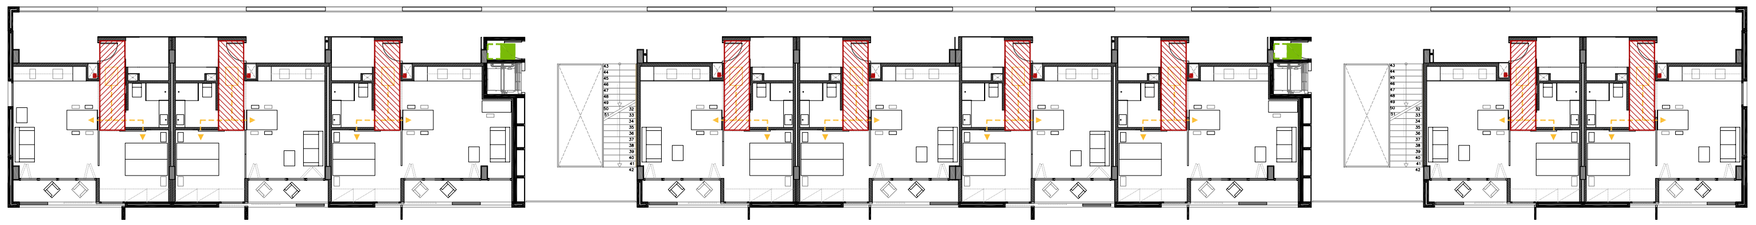

PLANTA TIPUS

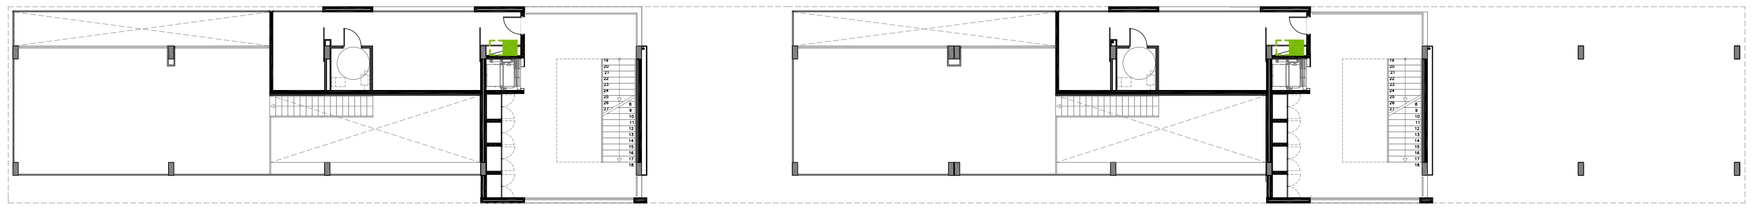

PLANTA PRIMERA

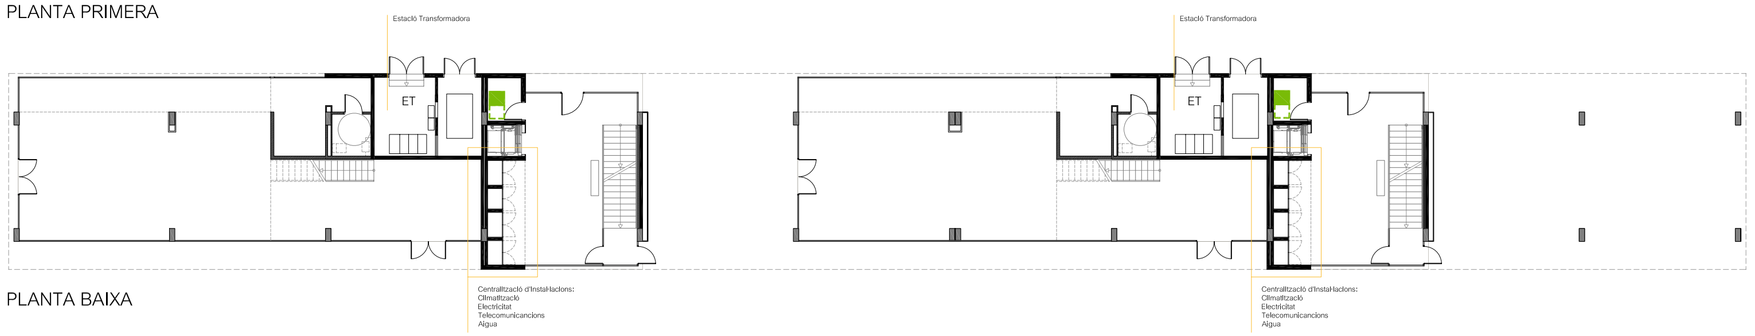

PLANTA BAIXA

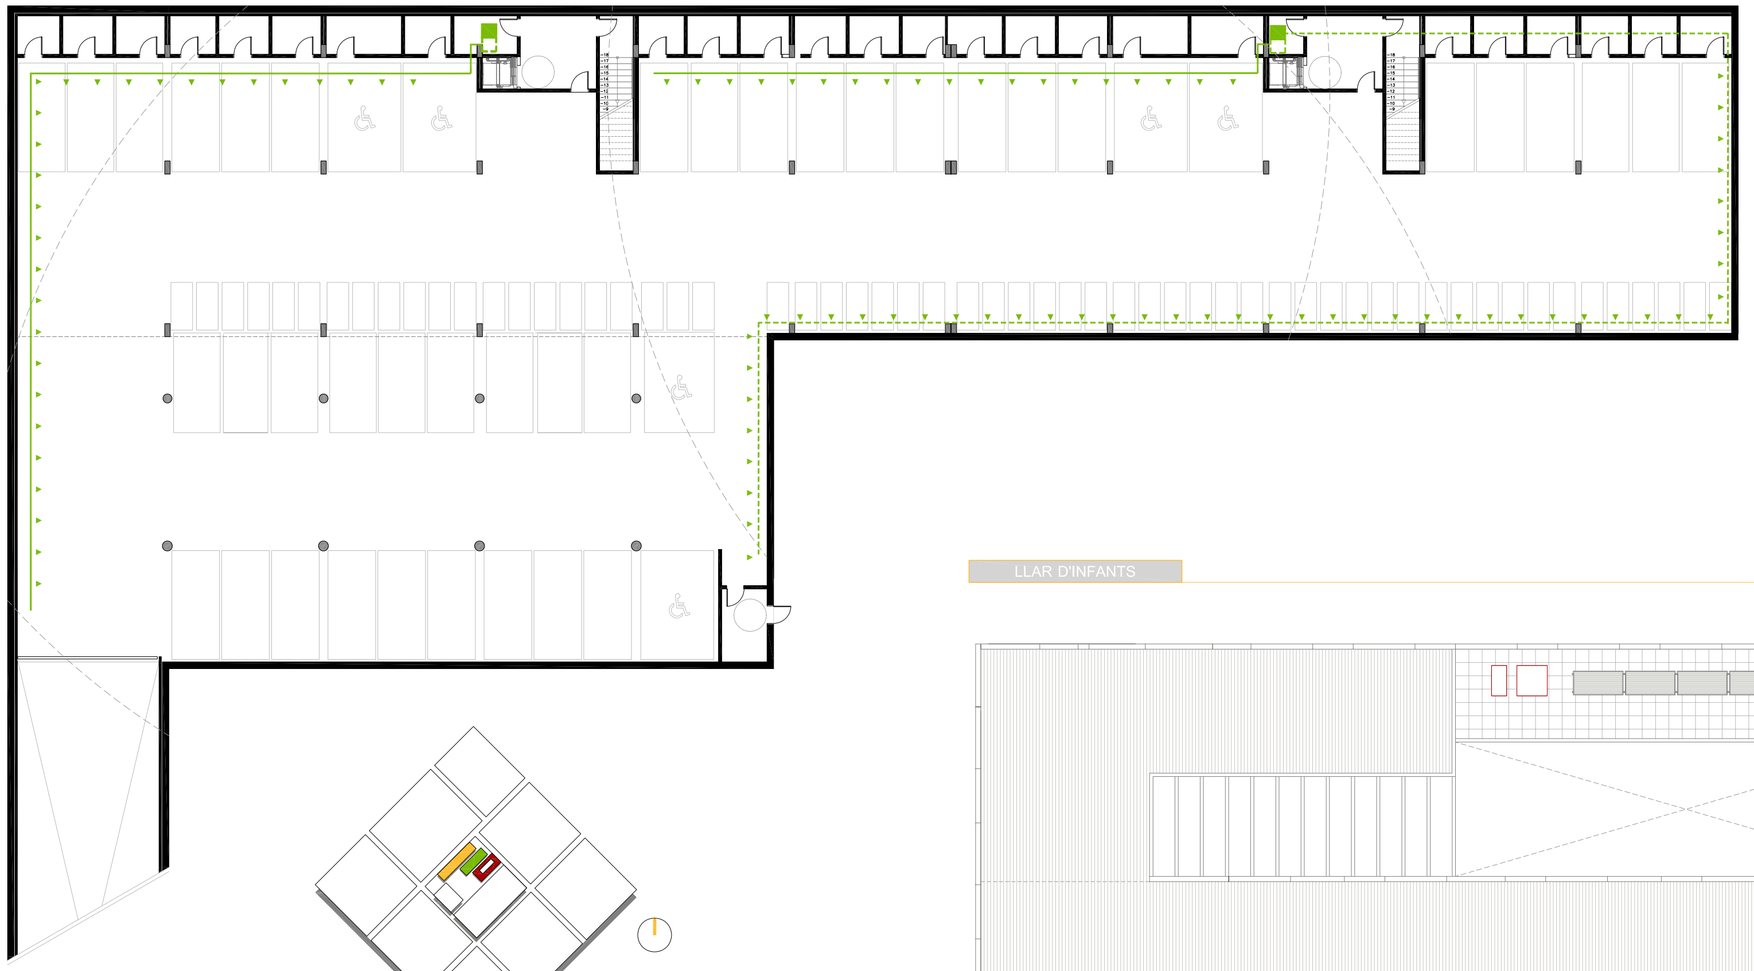

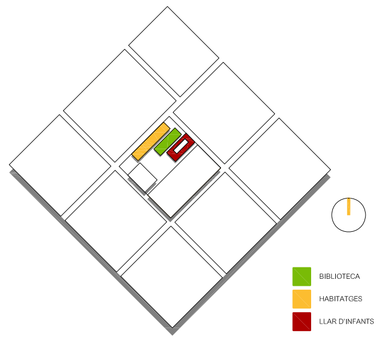

PLANTASOTERRANI

BIBLIOTECA

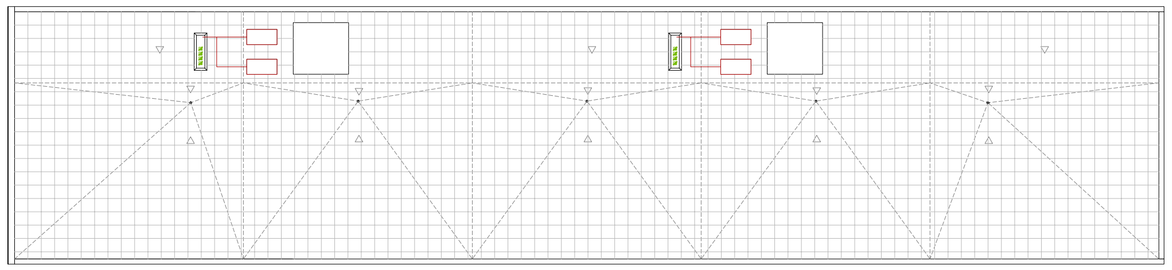

PLANTA COBERTA

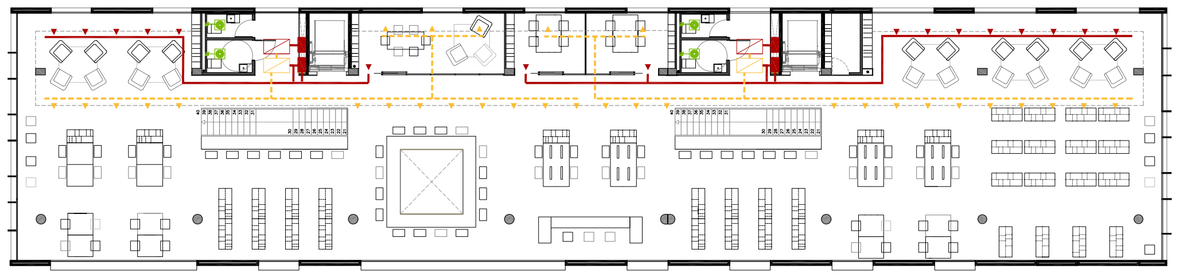

PLANTA SEGONA

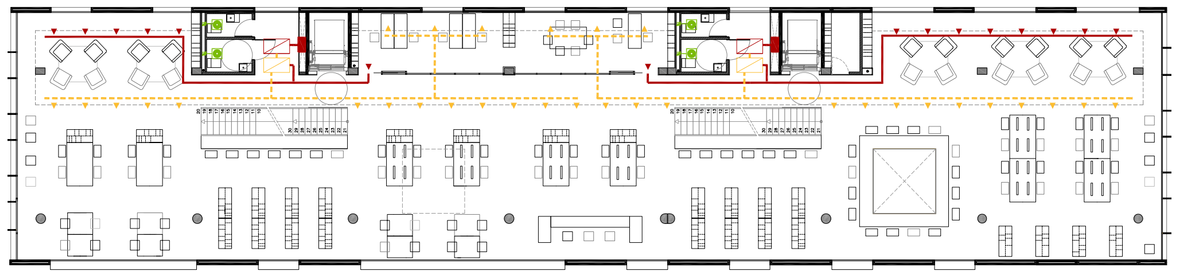

PLANTA PRIMERA

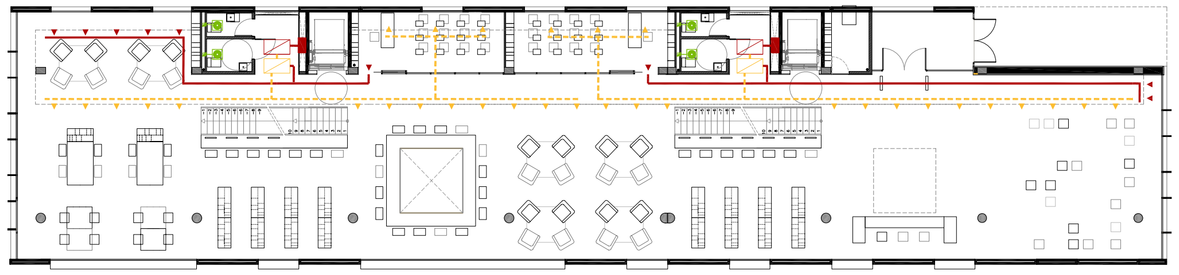

PLANTA BAIXA

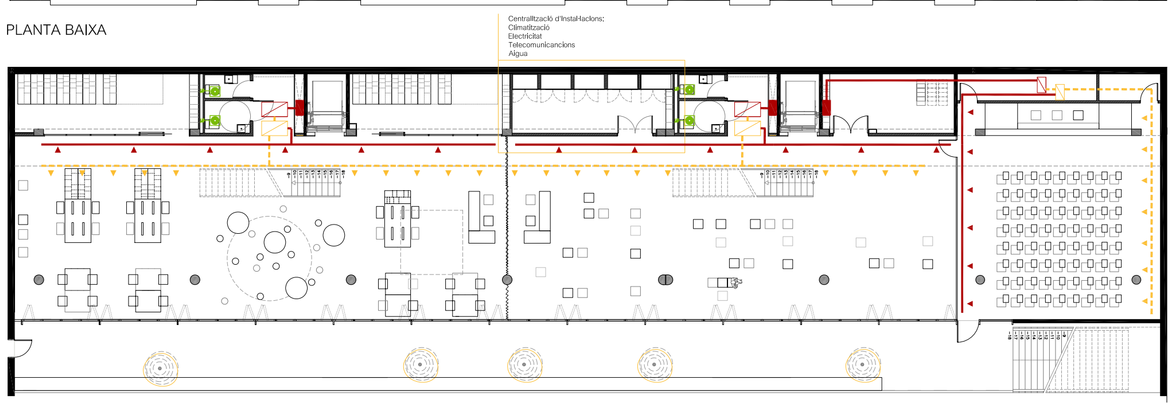

PLANTA SOTERRANI

CLIMATITZACIÓ

- CONDUCTE D'IMPULSIÓ
- REIXA LINIAL D'IMPULSIÓ
- CONDUCTE DE RETORN I
- REIXA LINIAL DE RETORN
- RETORN PER PLENUM
- CONDUCTE TÈCNIC D'IMPULSIÓ
- CONDUCTE TÈCNIC DE RETORN
- UNITAT INTERIOR casette 1 via
- LÍNIA REFRIGERANT/ELÉCTRICA
- RECUPERADOR ENTÀLPIC
- UNITAT INTERIOR climatitzadora de conductes
- UNITAT EXTERIOR bomba de calor - règim variable de refrigerant

Sistema de climatització aire-aire bomba de calor amb règim de cabal variable de gas refrigerant. Compost per unitats exteriors allotjats a coberta i unitats interiors autònomes d'aire I conducció per mitjà de conducte aïllats.

VENTILACIÓ

- EXTRACTOR D'AIRE VICIAT
- CONDUCTE EXTRACCIÓ AIRE

Sistema de ventilació amb presses d'aire exterior a sobrepressió, mitjançant grups de recuperació entàlpics d'aire, per cada unitat interior de ventilació.

VENTILACIÓ APARCAMENT

- CONDUCTE D'IMPULSIÓ
- REIXA D'IMPULSIÓ
- CONDUCTE DE RETORN
- REIXA DE RETORN
- CONDUCTE TÈCNIC D'IMPULSIÓ a coberta
- CONDUCTE TÈCNIC DE RETORN a coberta

Sistema de renovació d'aire per mitjà doble grup d'Impulsió I doble grup d'extracció d'aire I conductes de xapa galvanitzada

LLAR D'INFANTS

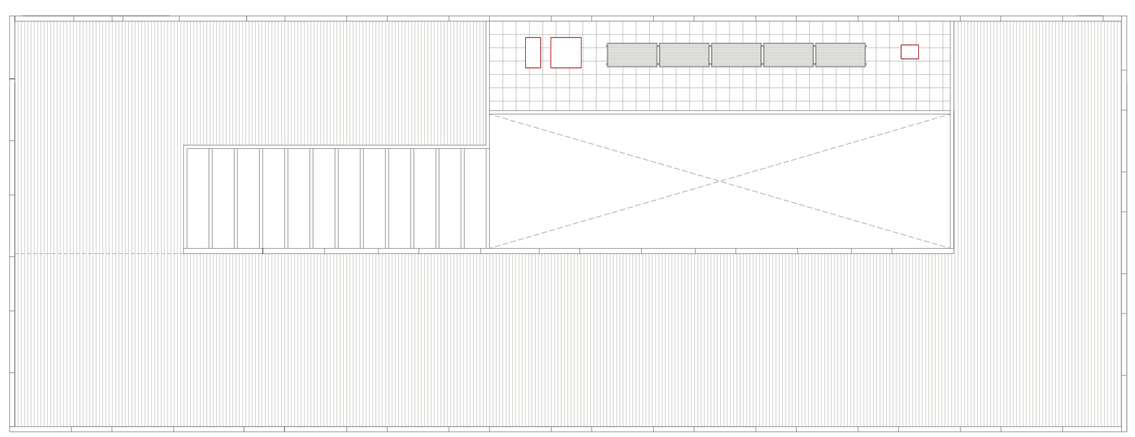

PLANTA COBERTA

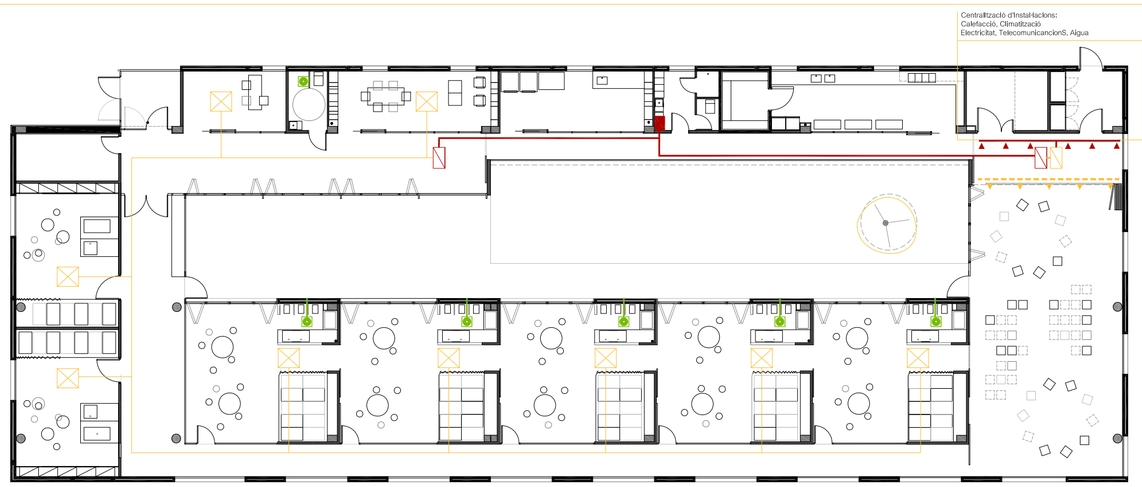

PLANTA BAIXA