



BASALT
ORTNER&ORTNER
MUMOK (Vienna)

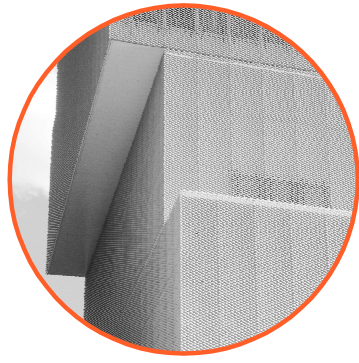


DÉPLOYÉ
SANAA
The New Museum of Contemporary Art (New York)

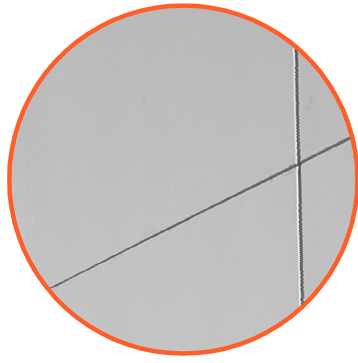


PANELS FORMIGÓ PREFABRICAT




FUSTERIES
TECHNAL

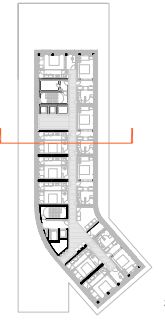

Secció tipus: habitacions



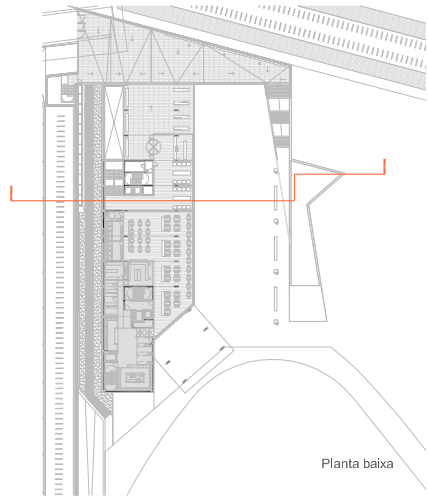


Planta baixa

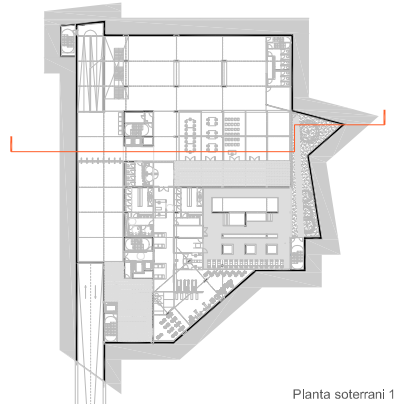

Planta soterrani 1

7.5 15 32.5 1/750

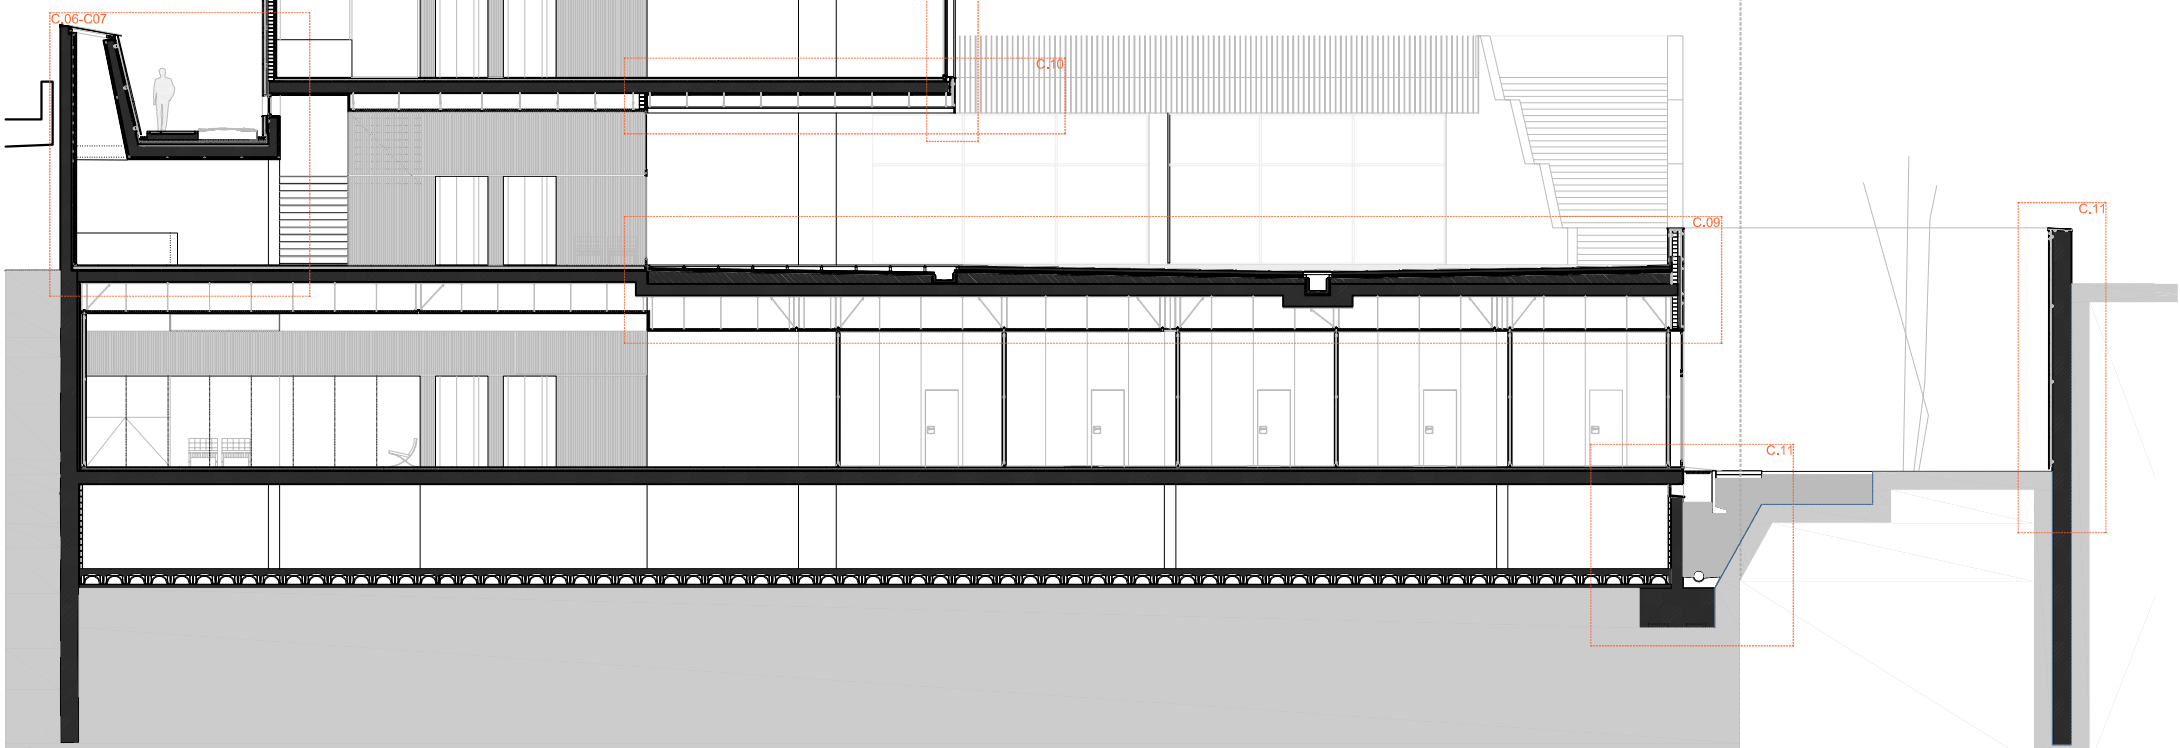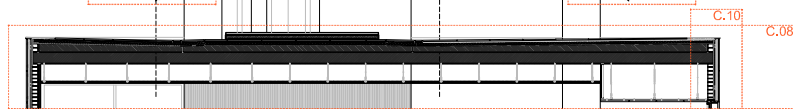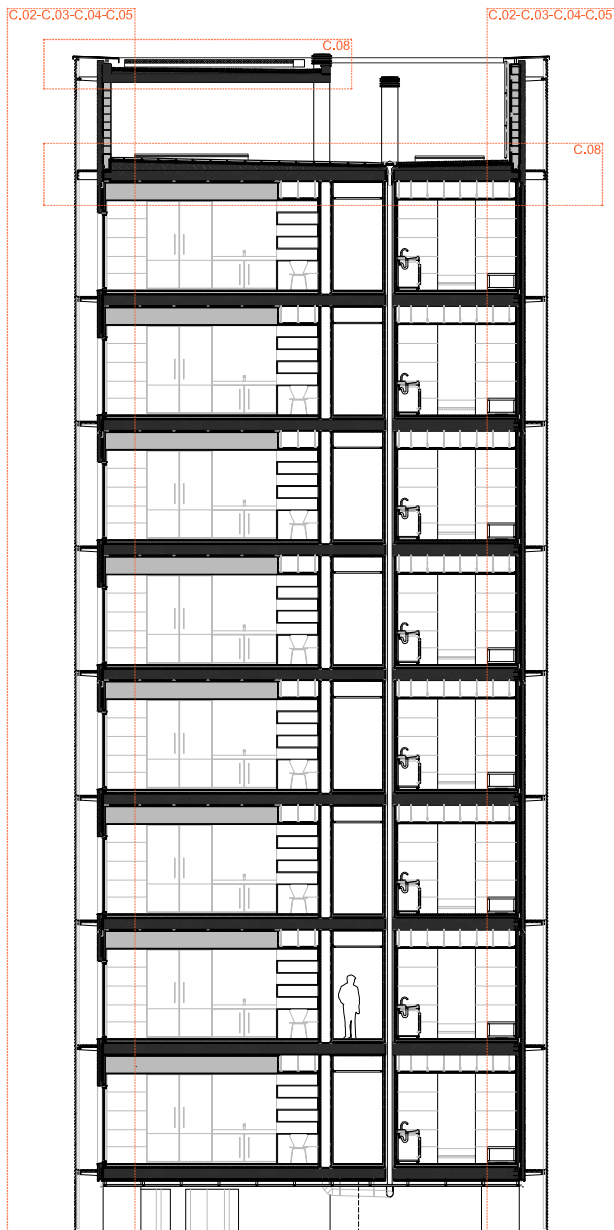

Secció transversal 2: INDEX DETAILS

1.0 2.0 5.0 1/100

Secció general 1.100 / Mosca 1.750
CONSTRUCCIÓ: ÍNDEX I MATERIALS