


LA MALLA AMERICANA I EL PLÀ BURNHAM PER A LA CIUTAT DE CHICAGO

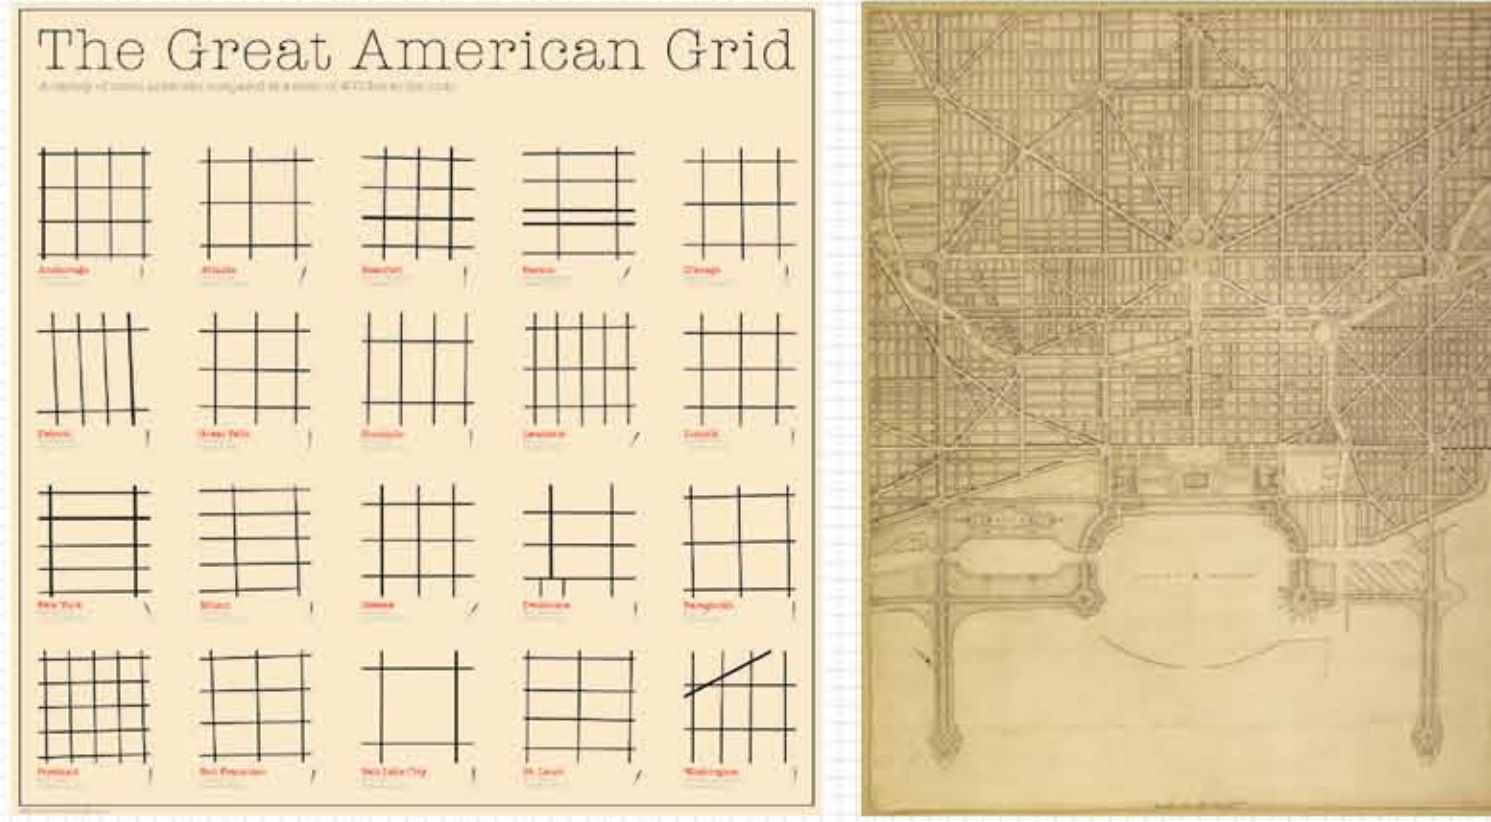


LA MALLA DE CHICAGO, UN PARADIGMA DE LA CIUTAT AMERICANA





EL SISTEMA DE METRA I LA LÍNIA DEL DISTRICTE DE ROCK ISLAND




EL NEAR SOUTH SIDE, BRONZEVILLE I BRIDGEPORT

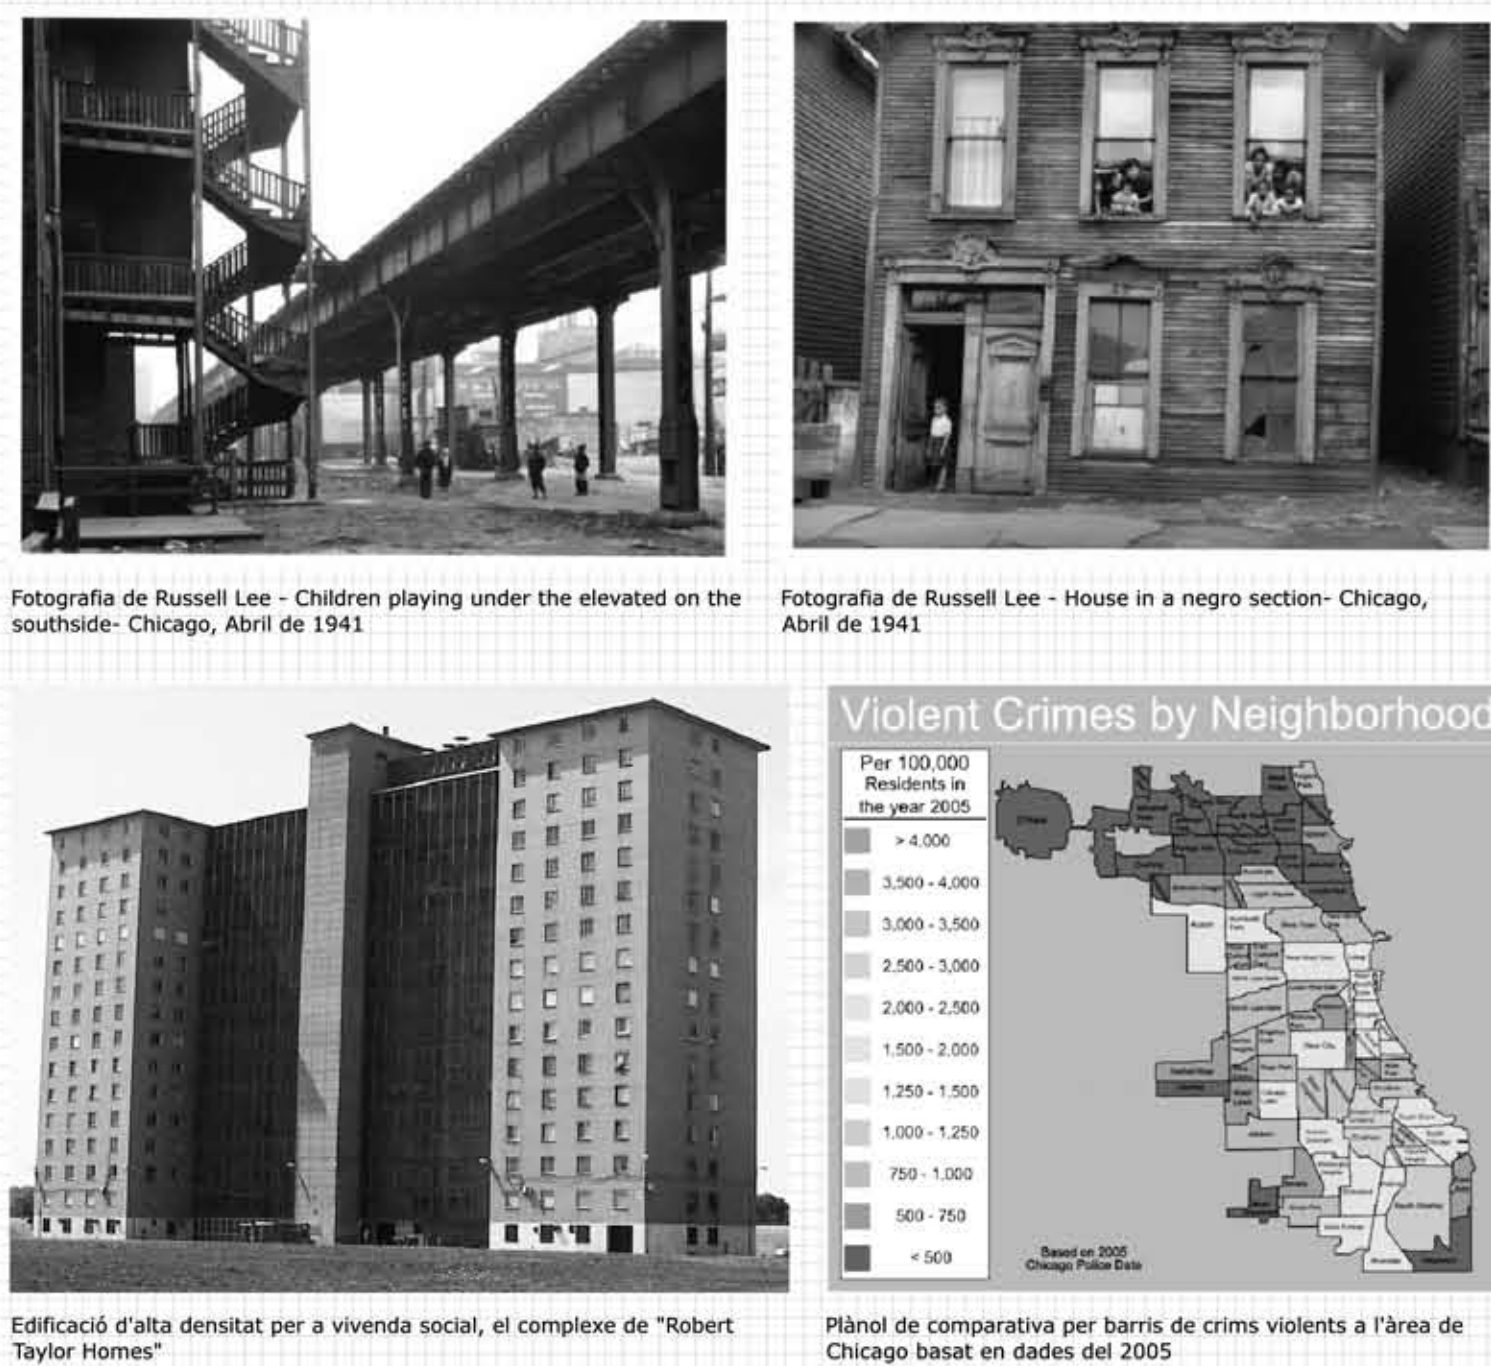

SITUACIÓ PRÈVIA I PLÀNOL EL FUTUR MASTERPLAN DE STATEWAY GARDENS A PARK BOULEVARD

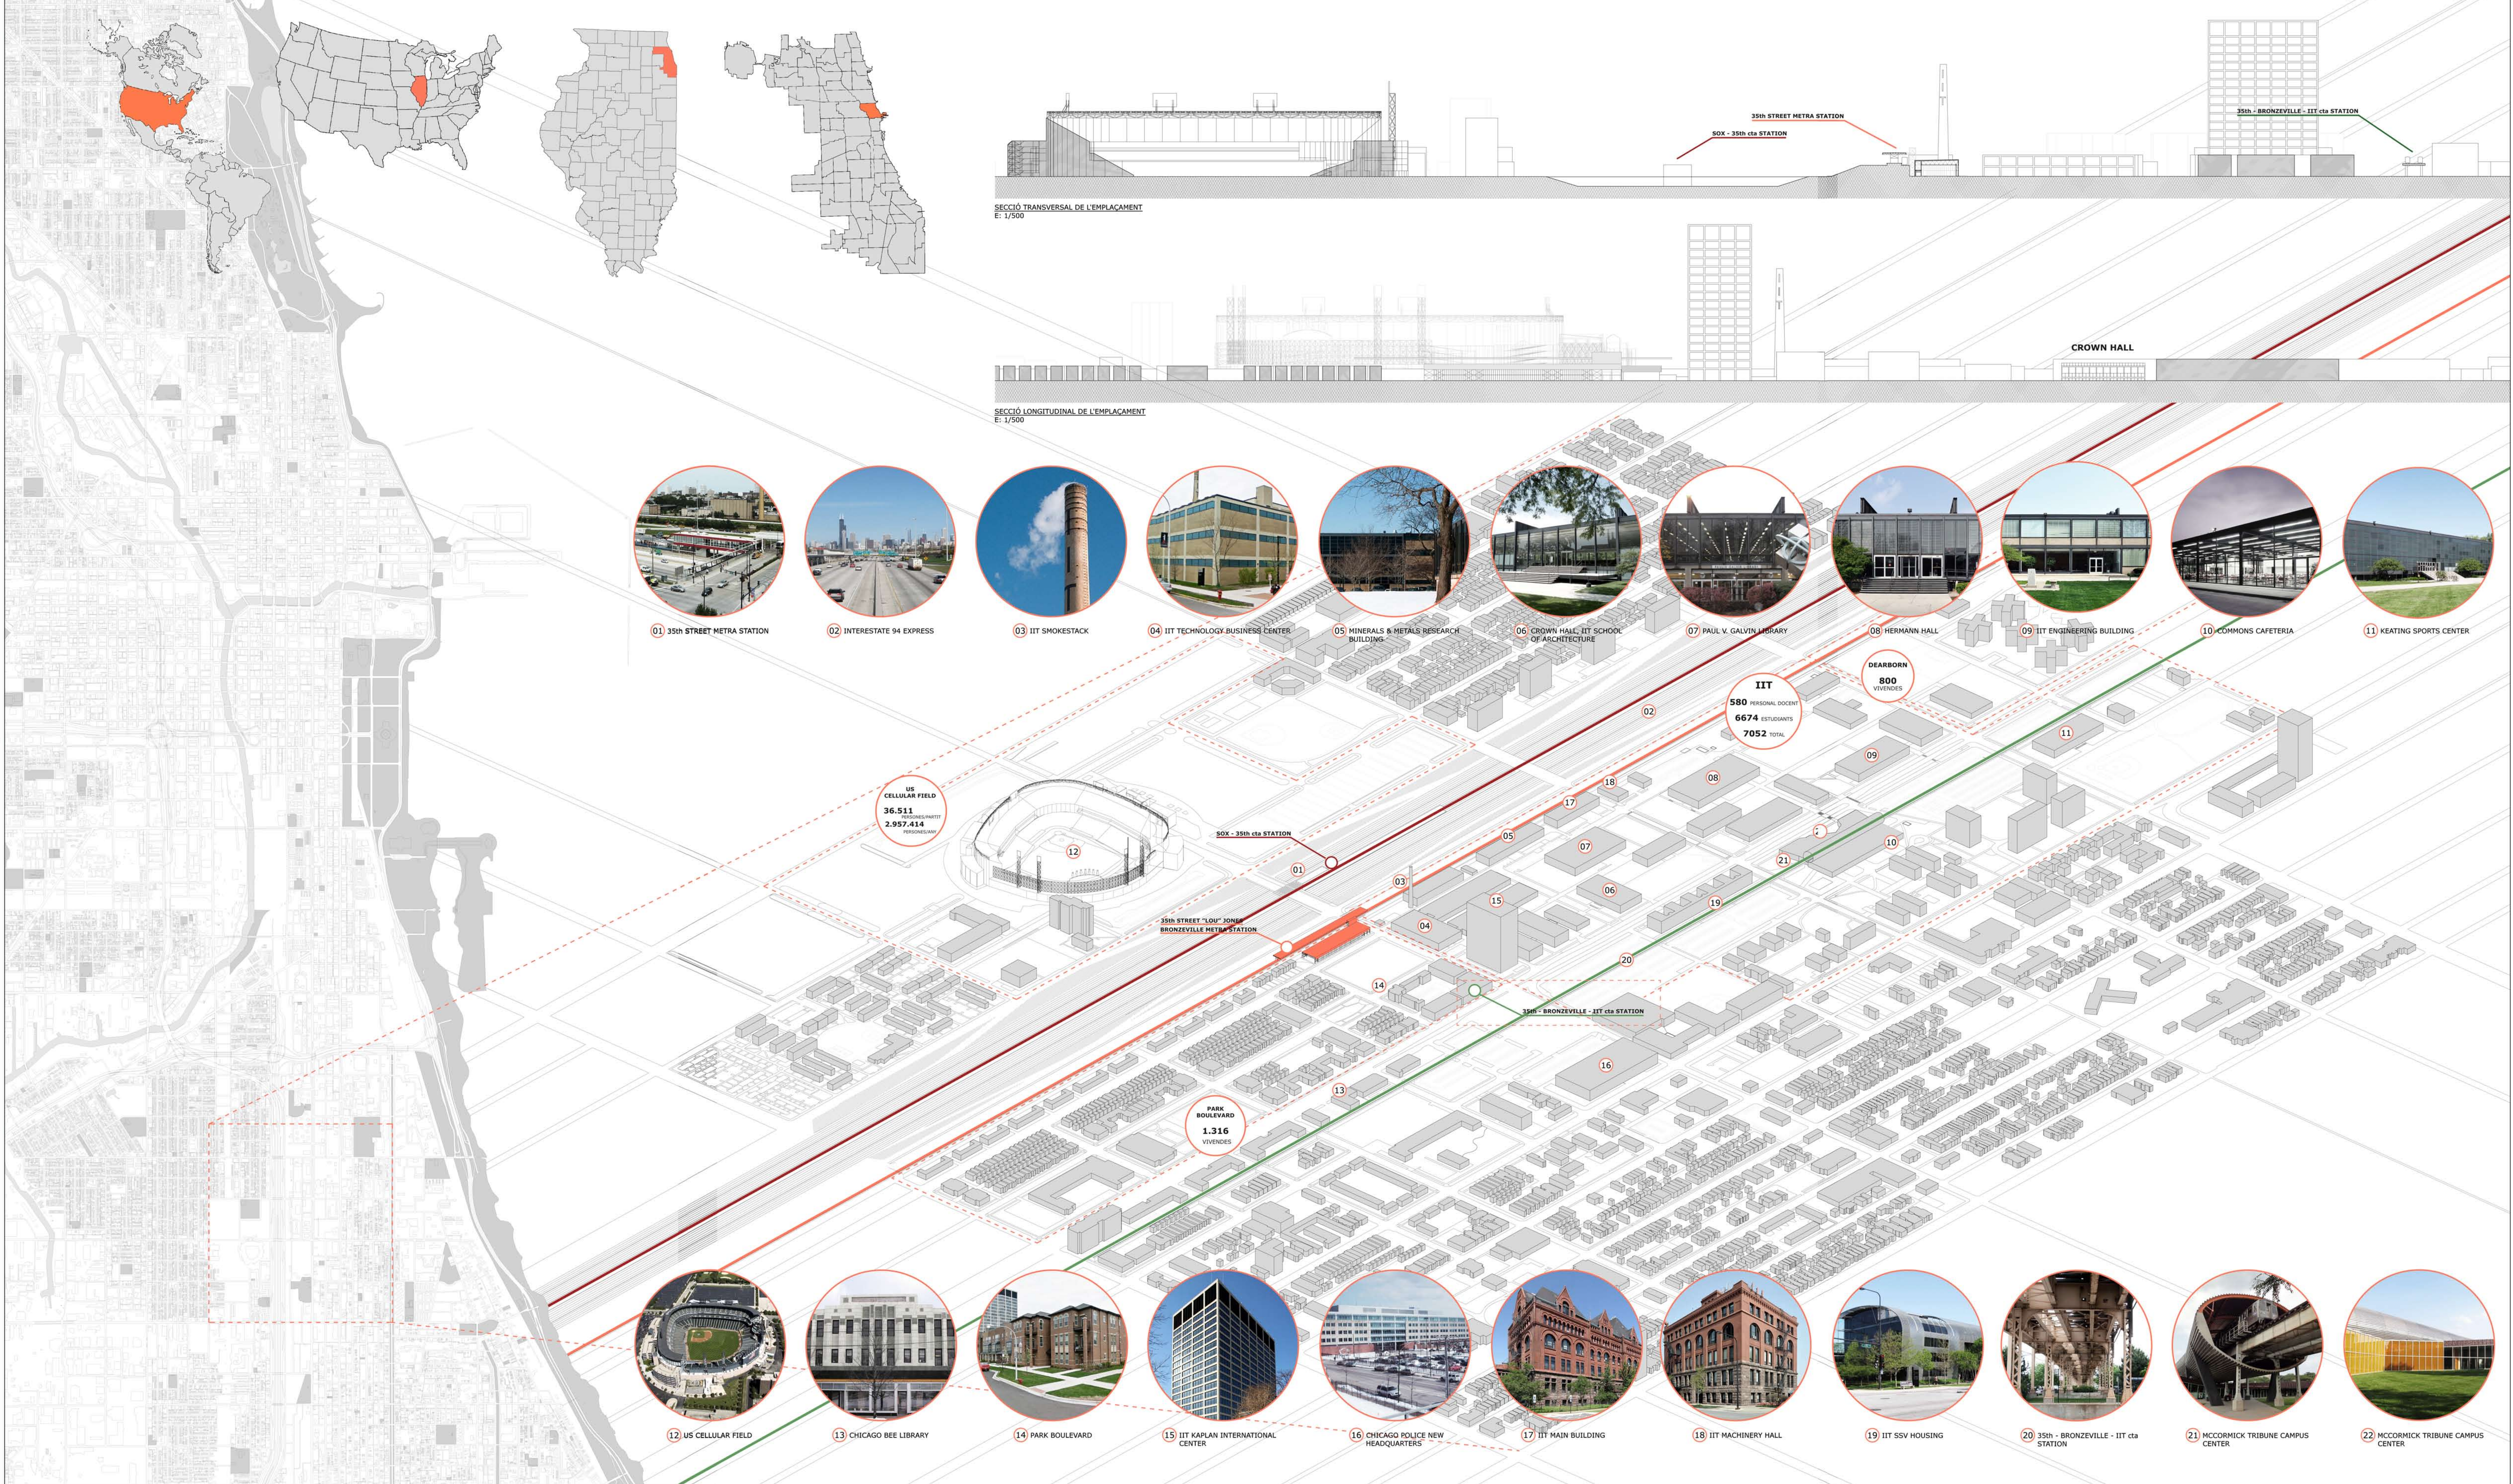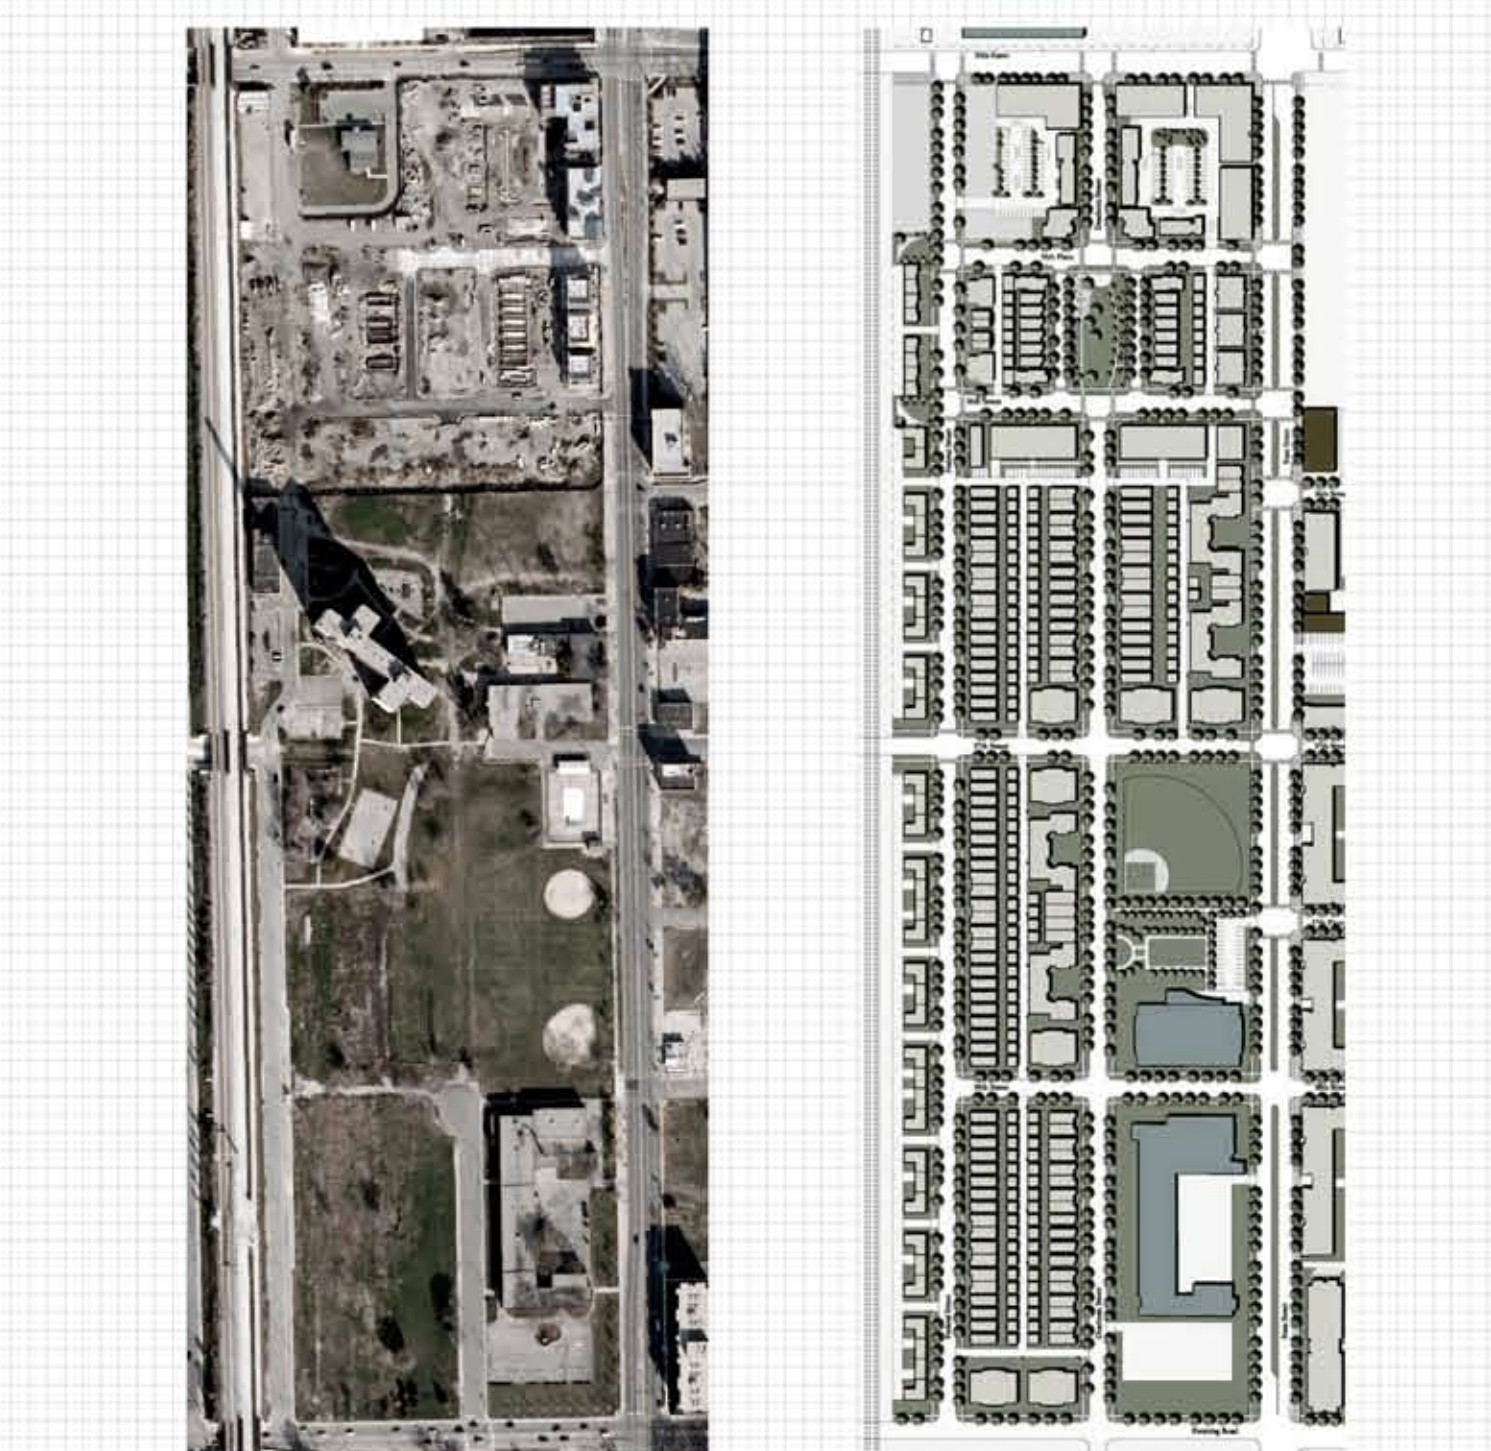

MIES VAN DER ROHE A L'IIT, L'ESTIL INTERNACIONAL, EL CROWN HALL

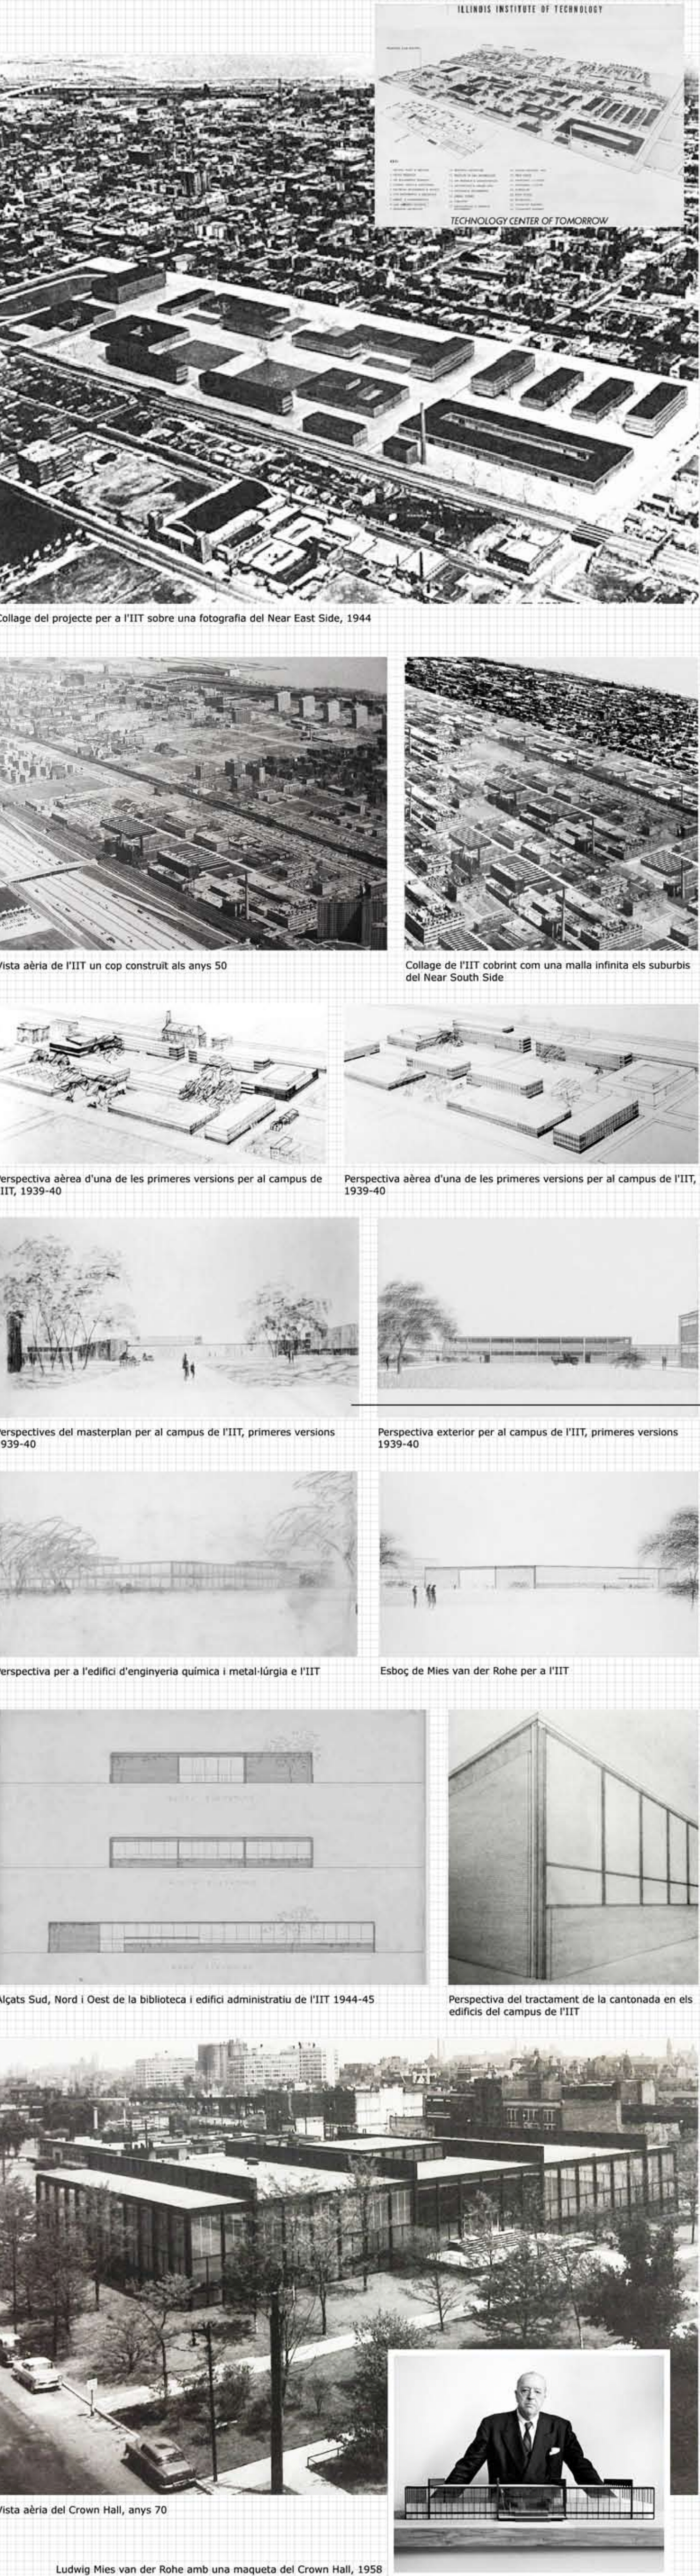

CENTRE CULTURAL I PARADA DE METRA® A L'IIT DE CHICAGO

PROJECTE FINAL DE CARRERA · UPC · ETSAB · MAIG 2012
CRISTINA DOMENECH MENAL · TRIBUNAL: JORDI ROS · ISABEL BACHS · MANUEL RUISANCHEZ · GABRIEL ROBERT