



Secció B-B'  
 escala 1/100

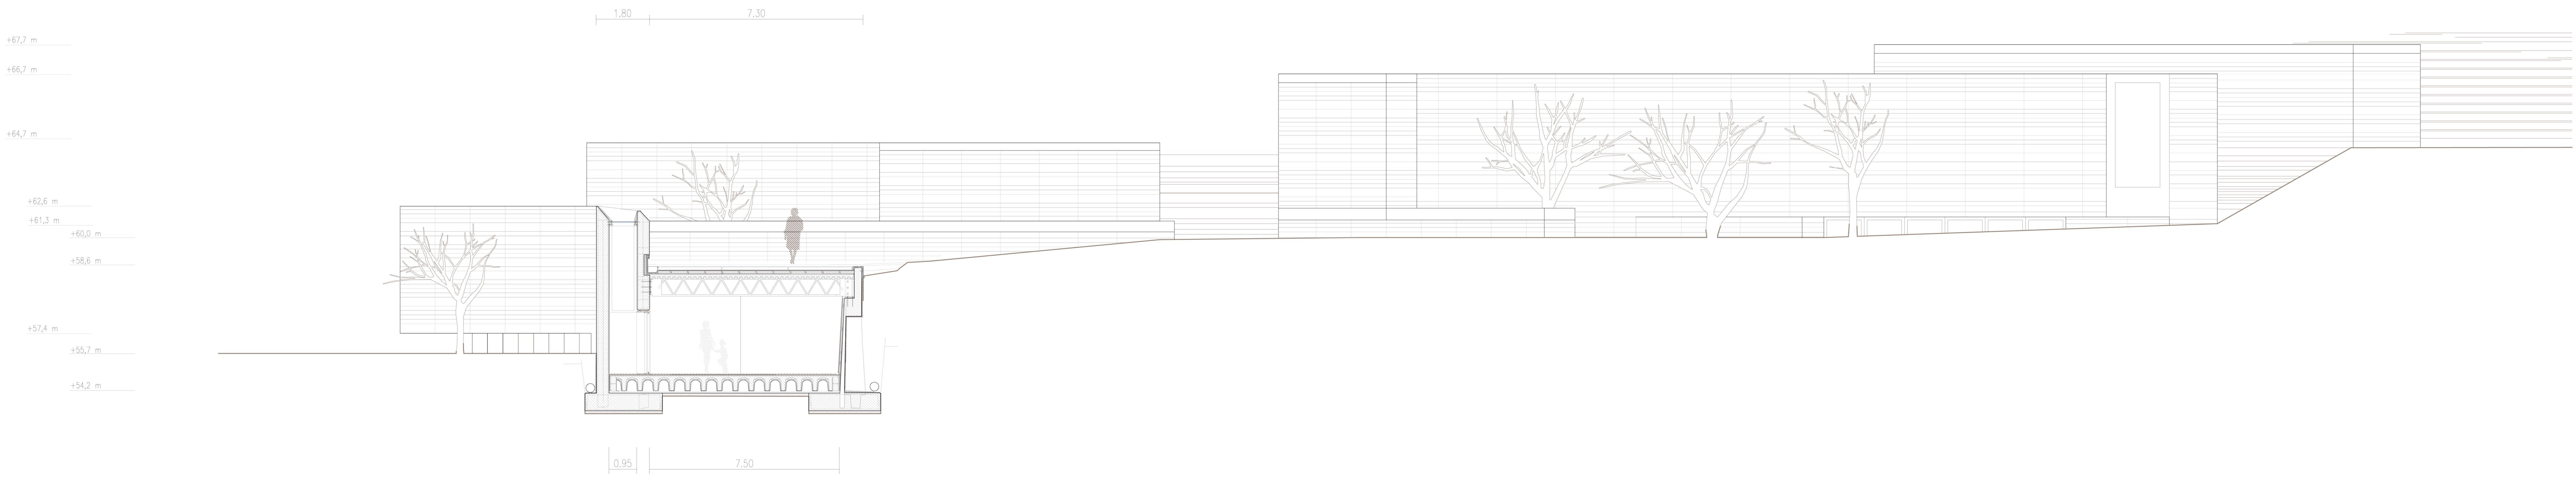

Secció C-C'  
 escala 1/100

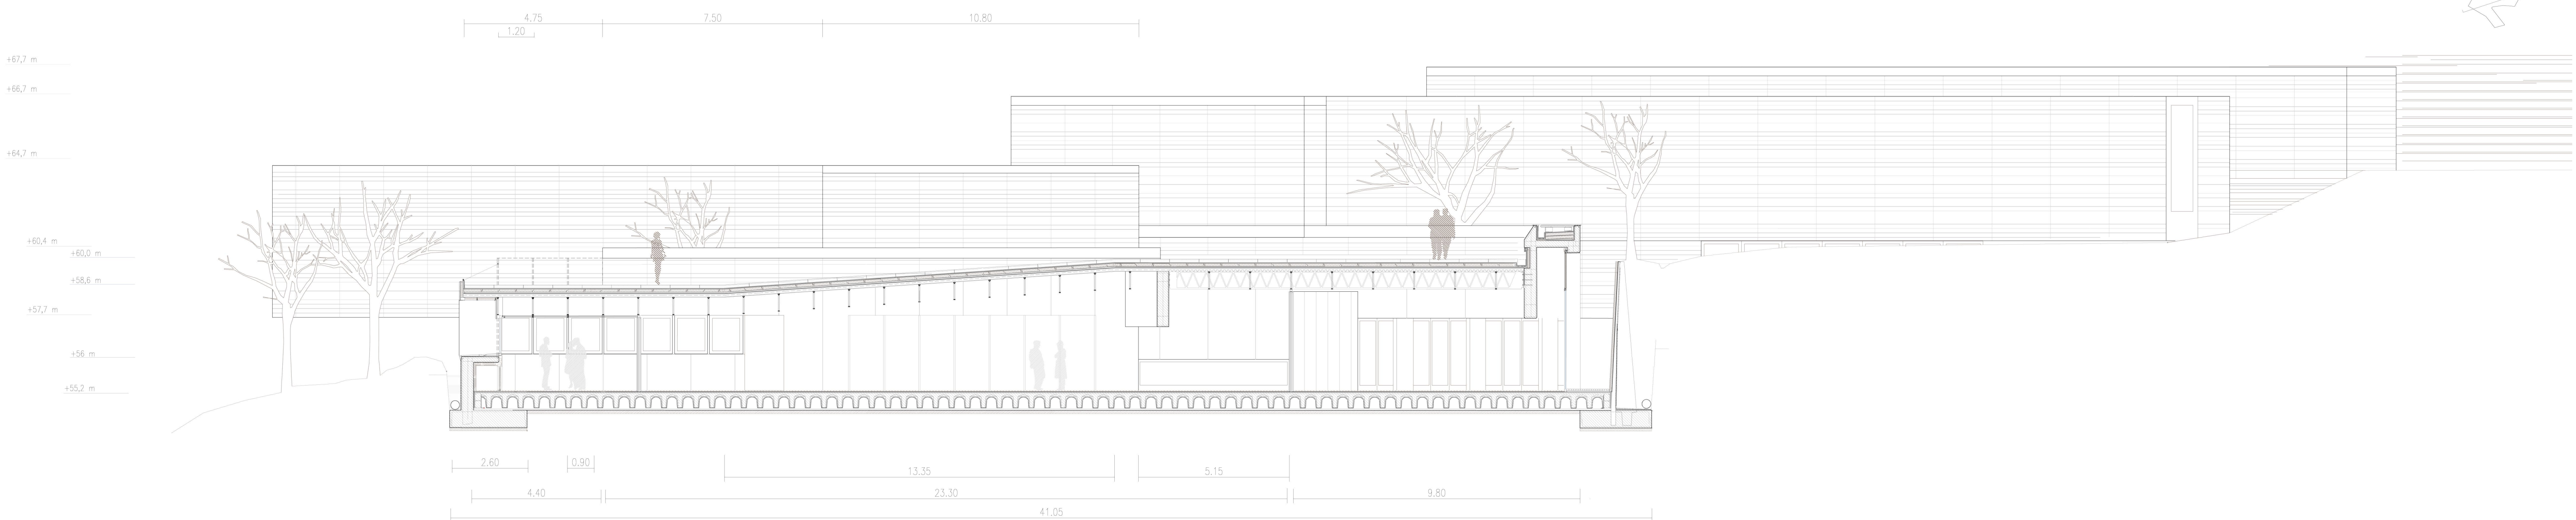

ESTRUCTURA DE MURS DE FORMIGÓ ARMAT DE 40CM AMB ÀRIDS LLEUGERS ENCOFRAT AMB TAULES DE 15X200 I 30 X 200 I SOLERA A PARTIR DE PECES CAVITI 45CM I CAPA DE COMPRESSIÓ 8CM SOBRE LLOSA DE FORMIGÓ DE NETEJA I COBERTA CONVENCIONAL TRANSITABLE TIPO MEMBRANA DOBLE CAPA AMB ACABAT DE LLOSETA DE FORMIGÓ 250X120X10CM I FORJAT COLABORANT DE 12,5CM DE CANTELL SOBRE ENCAVALLADES METÀL·LIQUES - ENCAVALLADES METÀL·LIQUES L = DE 6 A 8M C = 60CM CADA 1,2M I CONTENCIÓ EN FORMIGÓ PREFABRICAT SEGONS MODEL PACADAR 1,2M AMB ACABAT INTERIOR DE 8CM DE LLANA DE ROCA I XAPA D'ACER I DRENATGE AMB TUB DE 30CM I ACABAT DEL MUR DE CONTENCIÓ PLANXA D'ACER 5MM SOBRE PERFILS EN C I LLUERNARI A PARTIR DE PERFILERIA ACER CONFORMADA EN FRED SEGONS JANSSEN VISS TVS LUCERNARIO I FUSTERIES PARTIR DE PERFILERIA ACER CONFORMADA EN FRED SEGONS JANSSEN JANISOL I ACABATS INTERIORS AMB TAULONS DE FUSTA DE PI 15MM I PAVIMENT DE PARQUET FLOTANT DE FUSTA DE PI PECES DE 1000X100X15