



Secció D-D'  
 escala 1/100

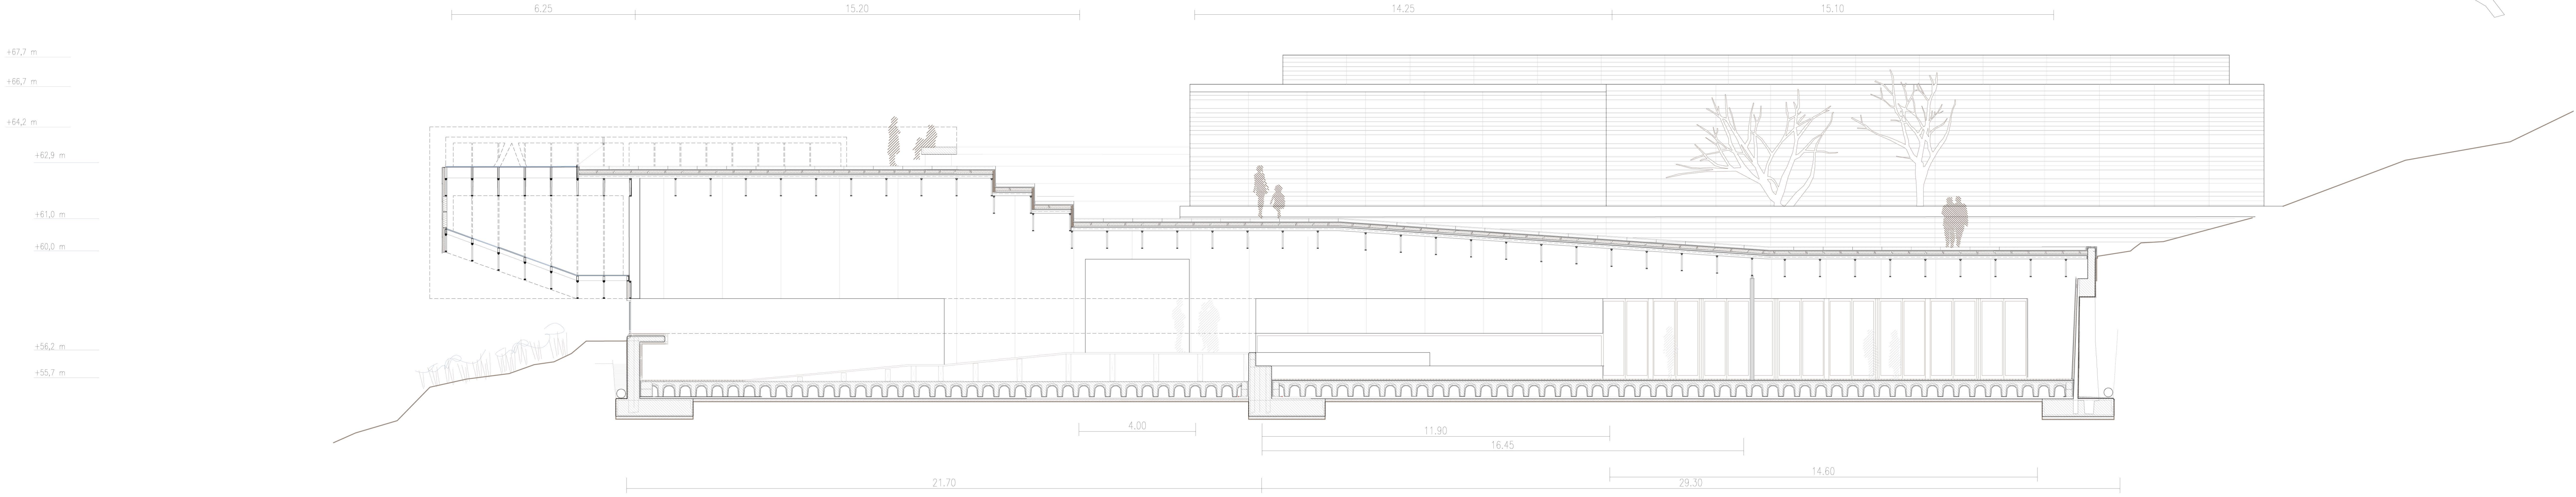

Secció E-E'  
 escala 1/100

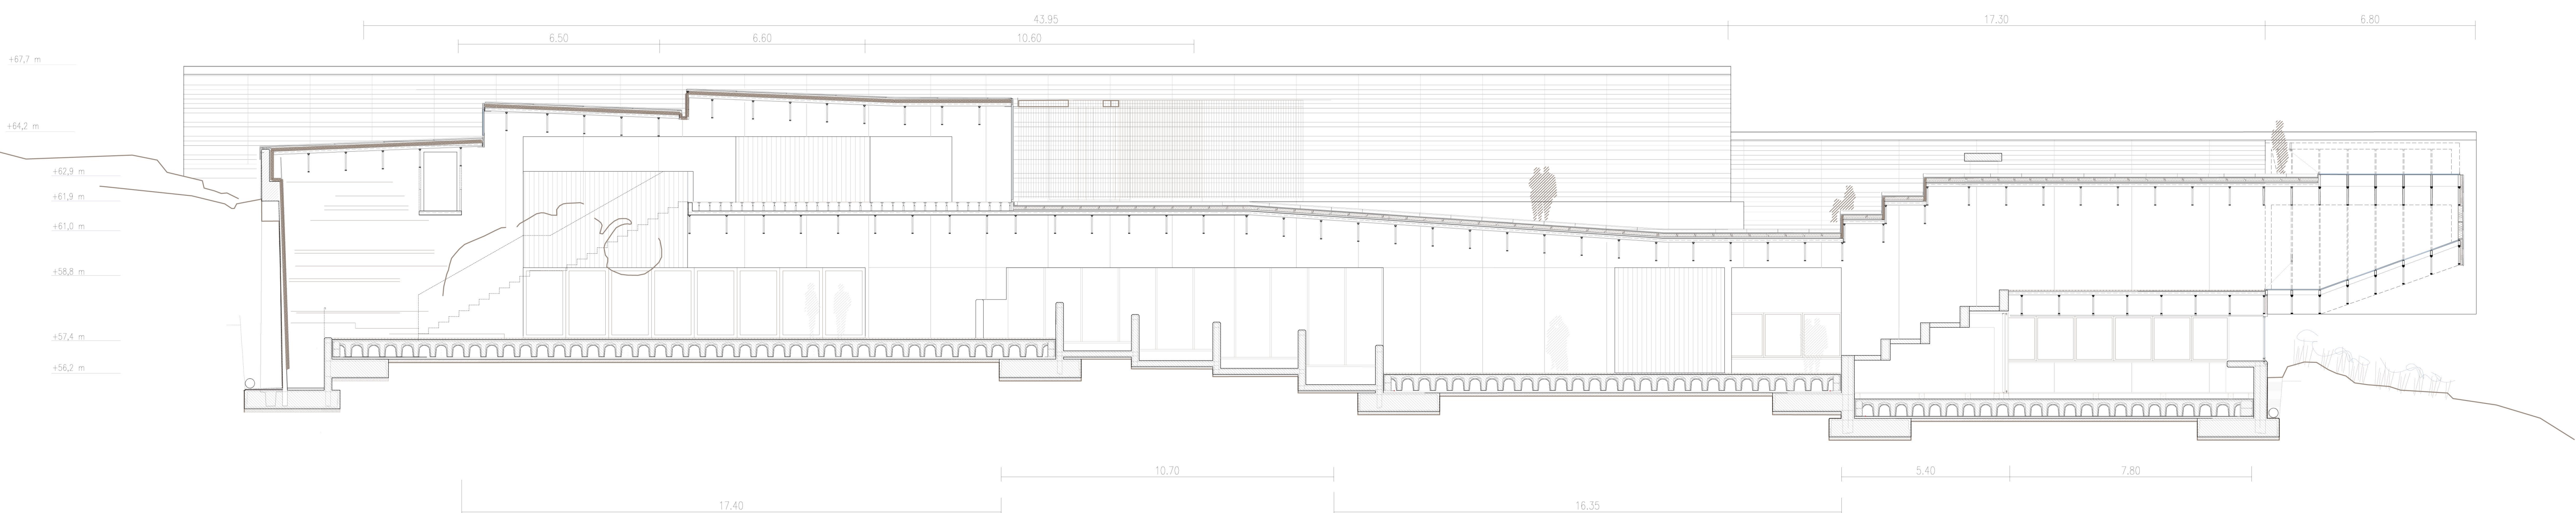

BARANA DE PLETINES D'ACER I MALLA DE CABLE D'ACER GALVANITZAT SEGONS MODEL BARANDILLA MALLA XTN-BEC | FALS SOSTRE TÈCNIC FET A PARTIR DE MALLA TEIXIDA AMB FIL METÀL·LIC ONDULAT DE DIÀMETRE 4,5MM SEGONS MODEL TECHO TÈCNIC CF BEC | SUBESTRUCTURA D'ACER GALVANITZAT, SUPORT DE FAÇANA DE ZINC LACAT EN NEGRE, ROTLLES DE 60 CM AMB JUNTA VERTICAL ALÇADA.  
 ACABAT INTERIOR EN FUSTA DE PI | COBERTA DE XAPA DE ZINC AMB JUNTA ALÇADA SOBRE RASTRELLS DE FUSTA | SUBESTRUCTURA DE TUBULARS D'ACER GALVANITZAT, SUPORT DE RAJOLES SAINT-GOBAIN SGG LITE-FLOOR AMB VIDRE SGG SR(SEGURIDAD REFORZADA) STADIP F2638 26MM | ACABAT SGG SECURIT CONTACT (ANTIDESLIZANTE CARA SUPERIOR); SISTEMA SOBRE ENCAVALLADES D'ACER REVESTIDES AMB XAPA D'ACER COM A PROTECCIÓ VISUAL QUE EVITA MIRADES CREUADES INTERIOR/EXTERIOR I NOMÉS PERMET ENTRADA DE LLUM RASSANT.