


LÀMINA 6
 PROJECTE/CONSTRUCCIÓ

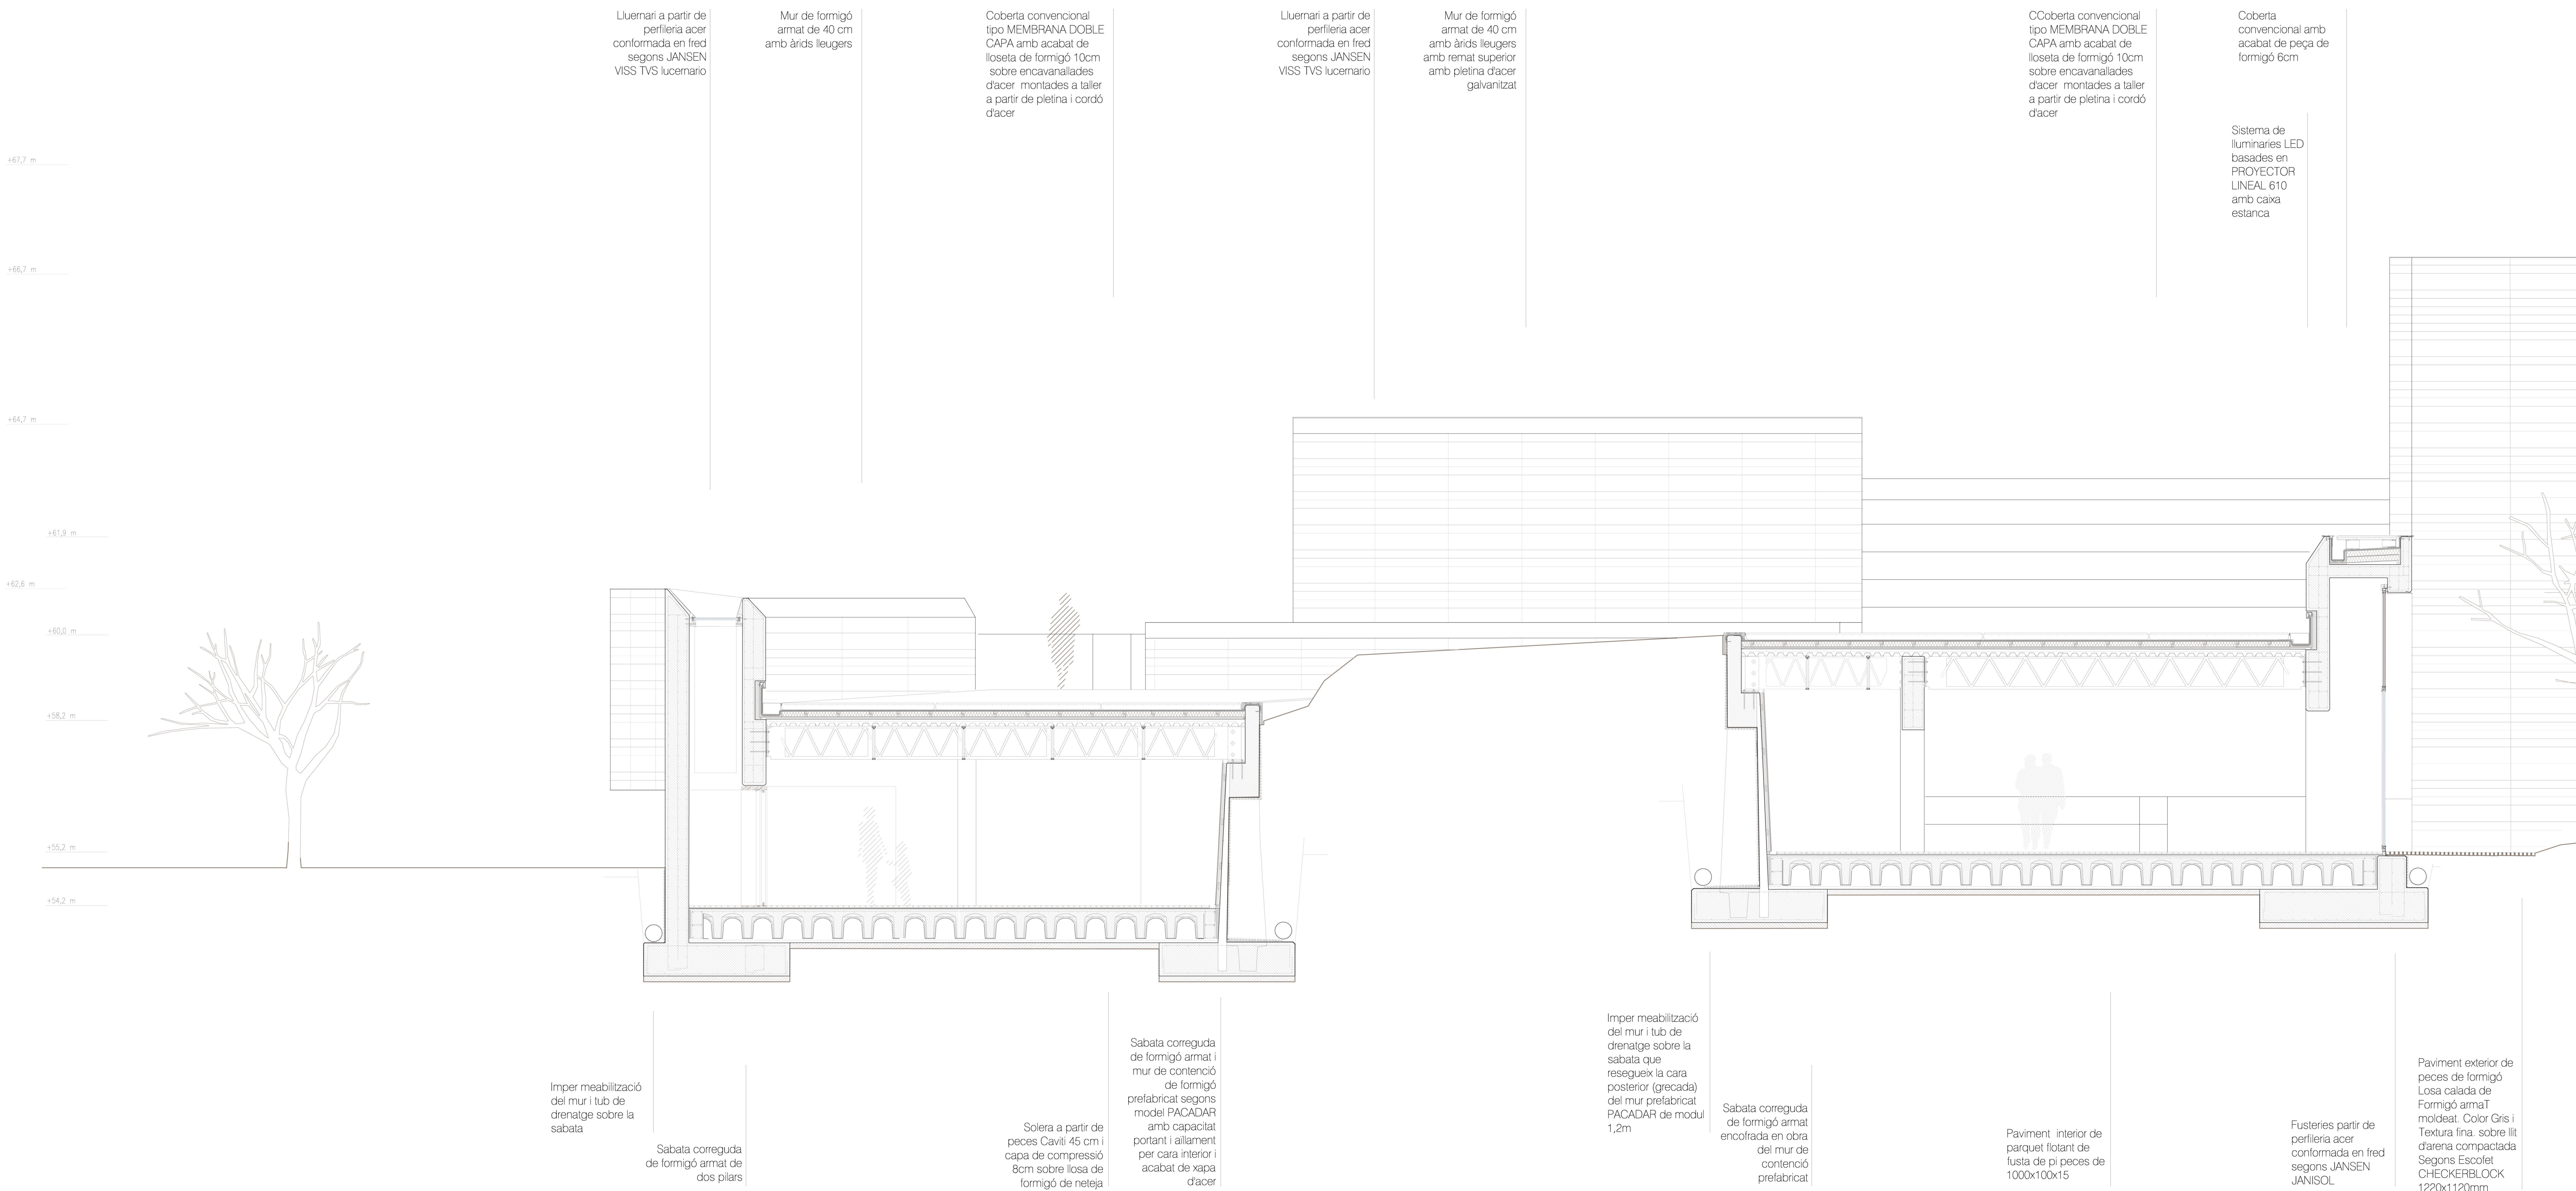

Lluernari a partir de perfil·leria acer conformada en fred segons JANSEN VISS TVS lluernario

Mur de formigó armat de 40 cm amb àrids lleugers

Coberta convencional tipo MEMBRANA DOBLE CAPA amb acabat de lloseta de formigó 10cm sobre encavanallades d'acer montades a taller a partir de pletina i cordó d'acer

Lluernari a partir de perfil·leria acer conformada en fred segons JANSEN VISS TVS lluernario

Mur de formigó armat de 40 cm amb àrids lleugers amb remat superior amb pletina d'acer galvanitzat

Coberta convencional tipo MEMBRANA DOBLE CAPA amb acabat de lloseta de formigó 10cm sobre encavanallades d'acer montades a taller a partir de pletina i cordó d'acer

Coberta convencional amb acabat de peça de formigó 6cm

Sistema de lluminaries LED basades en PROYECTOR LINEAL 610 amb caixa estanca

Imper meabilització del mur i tub de drenatge sobre la sabata

Sabata correguda de formigó armat de dos pilars

Solera a partir de peces Caviti 45 cm i capa de compressió 8cm sobre losa de formigó de neteja

Sabata correguda de formigó armat i mur de contenció de formigó prefabricat segons model PACADAR amb capacitat portant i aïllament per cara interior i acabat de xapa d'acer

Imper meabilització del mur i tub de drenatge sobre la sabata que reseguix la cara posterior (grecada) del mur prefabricat PACADAR de modul 1,2m

Sabata correguda de formigó armat encofrada en obra del mur de contenció prefabricat

Paviment interior de parquet flotant de fusta de pi peces de 100x100x15

Fusteries partir de perfil·leria acer conformada en fred segons JANSEN JANISOL

Paviment exterior de peces de formigó Losa calada de Formigó armat moldeat. Color Gris i Textura fina. sobre llit d'arena compactada Segons Escollet CHECKERBLOCK 1220x1120mm