


Mur de formigó armat de 40 cm amb àrids lleugers amb remat superior amb pletina d'acer galvanitzat

Coberta convencional amb acabat de peça de formigó 6cm

Coberta de Xapa de Zinc amb junta alçada sobre rastrells de fusta

Coberta convencional amb acabat de peça de formigó 6cm

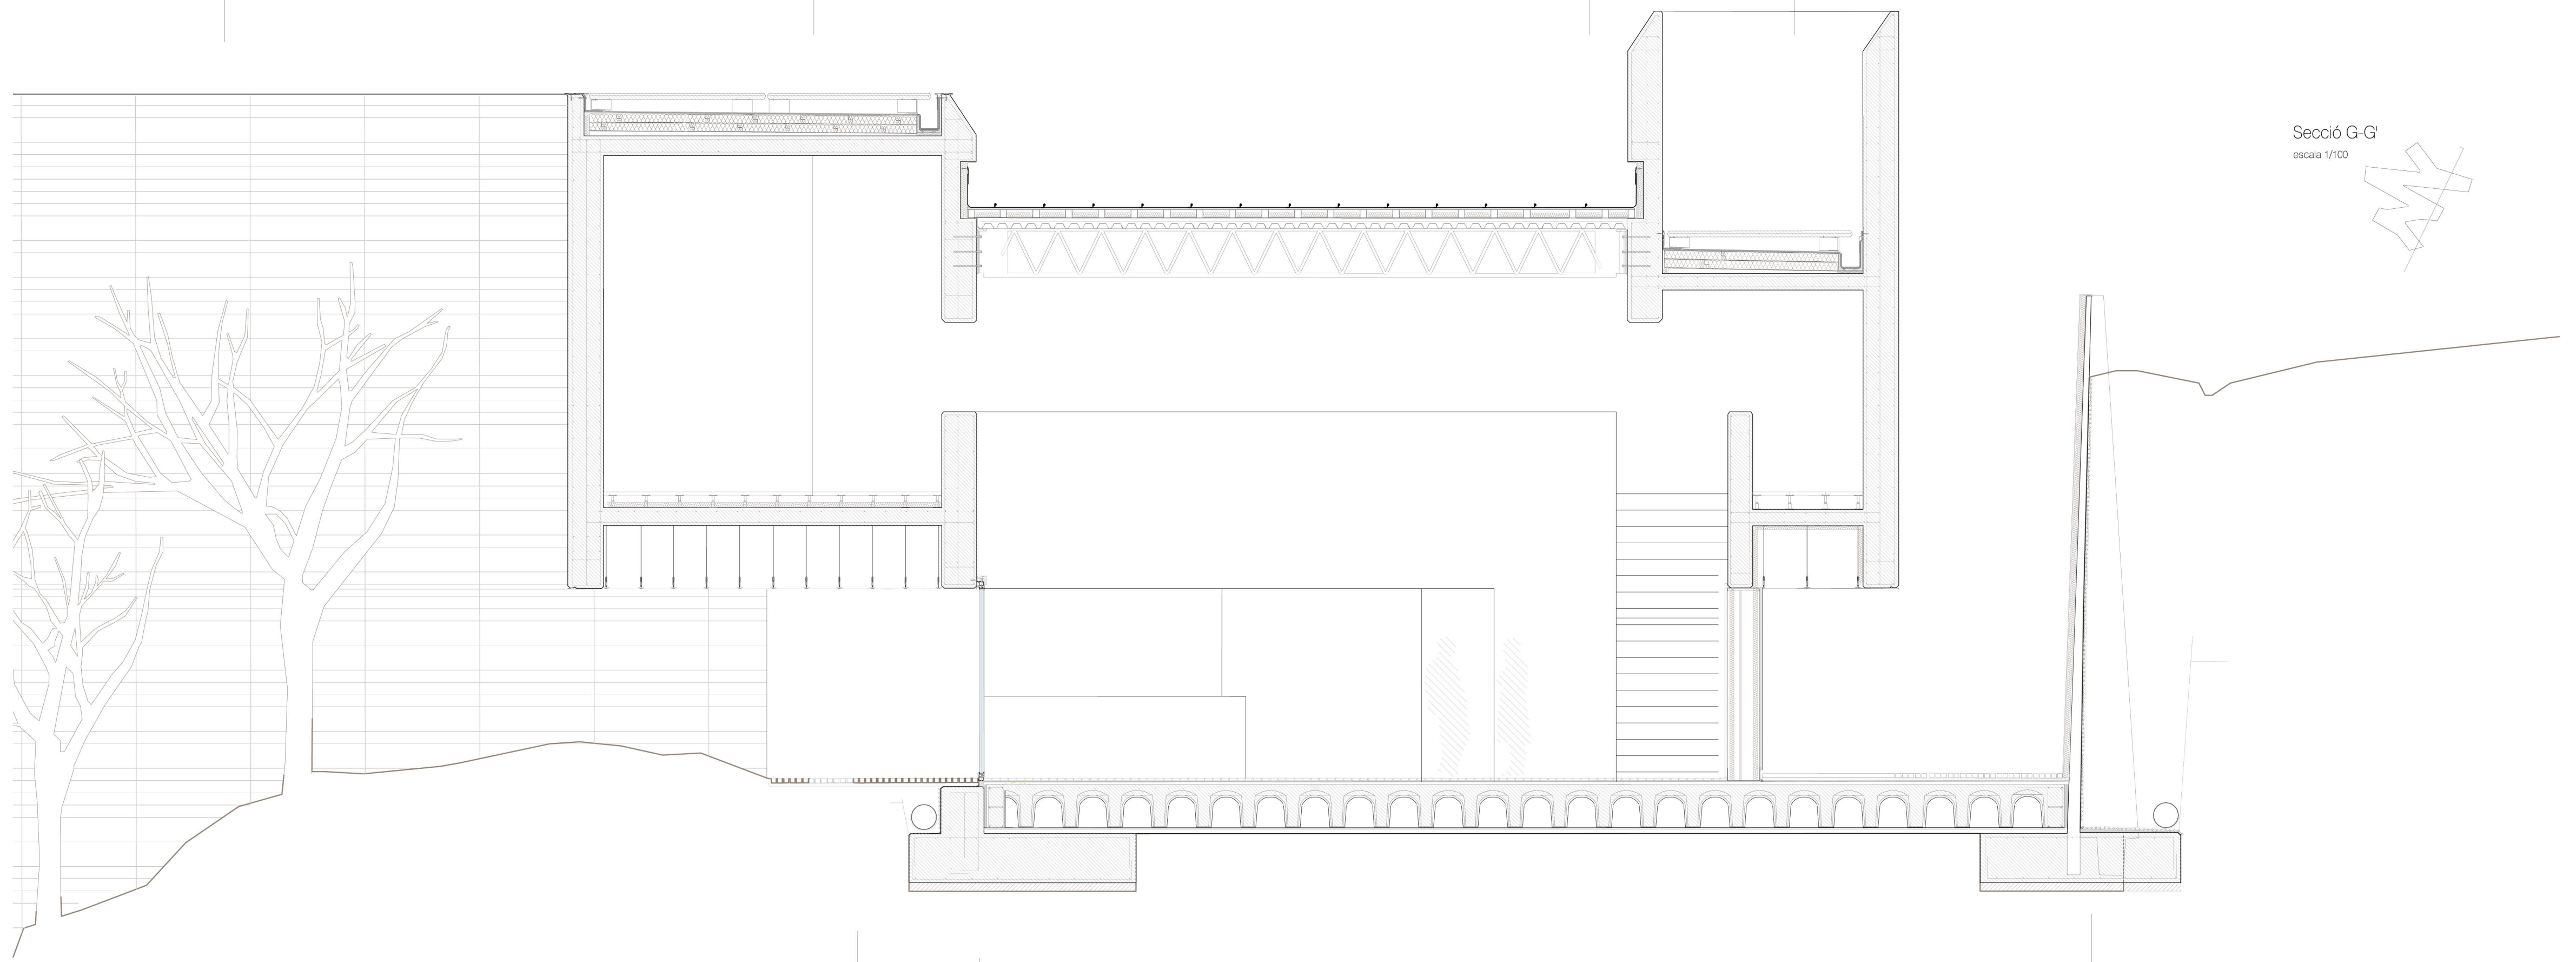

Secció G-G'
 escala 1/100

Acabat exterior en Xapa d'acer

Fusteries partir de perfil·leria acer conformada en fred segons JANSEN JANISOL

Acabats interiors amb taulons de fusta de pi 15mm

Sabata correguda de formigó armat i mur de contenció de formigó prefabricat segons model PACADAR amb aïllament per cara interior i acabat de xapa d'acer

