


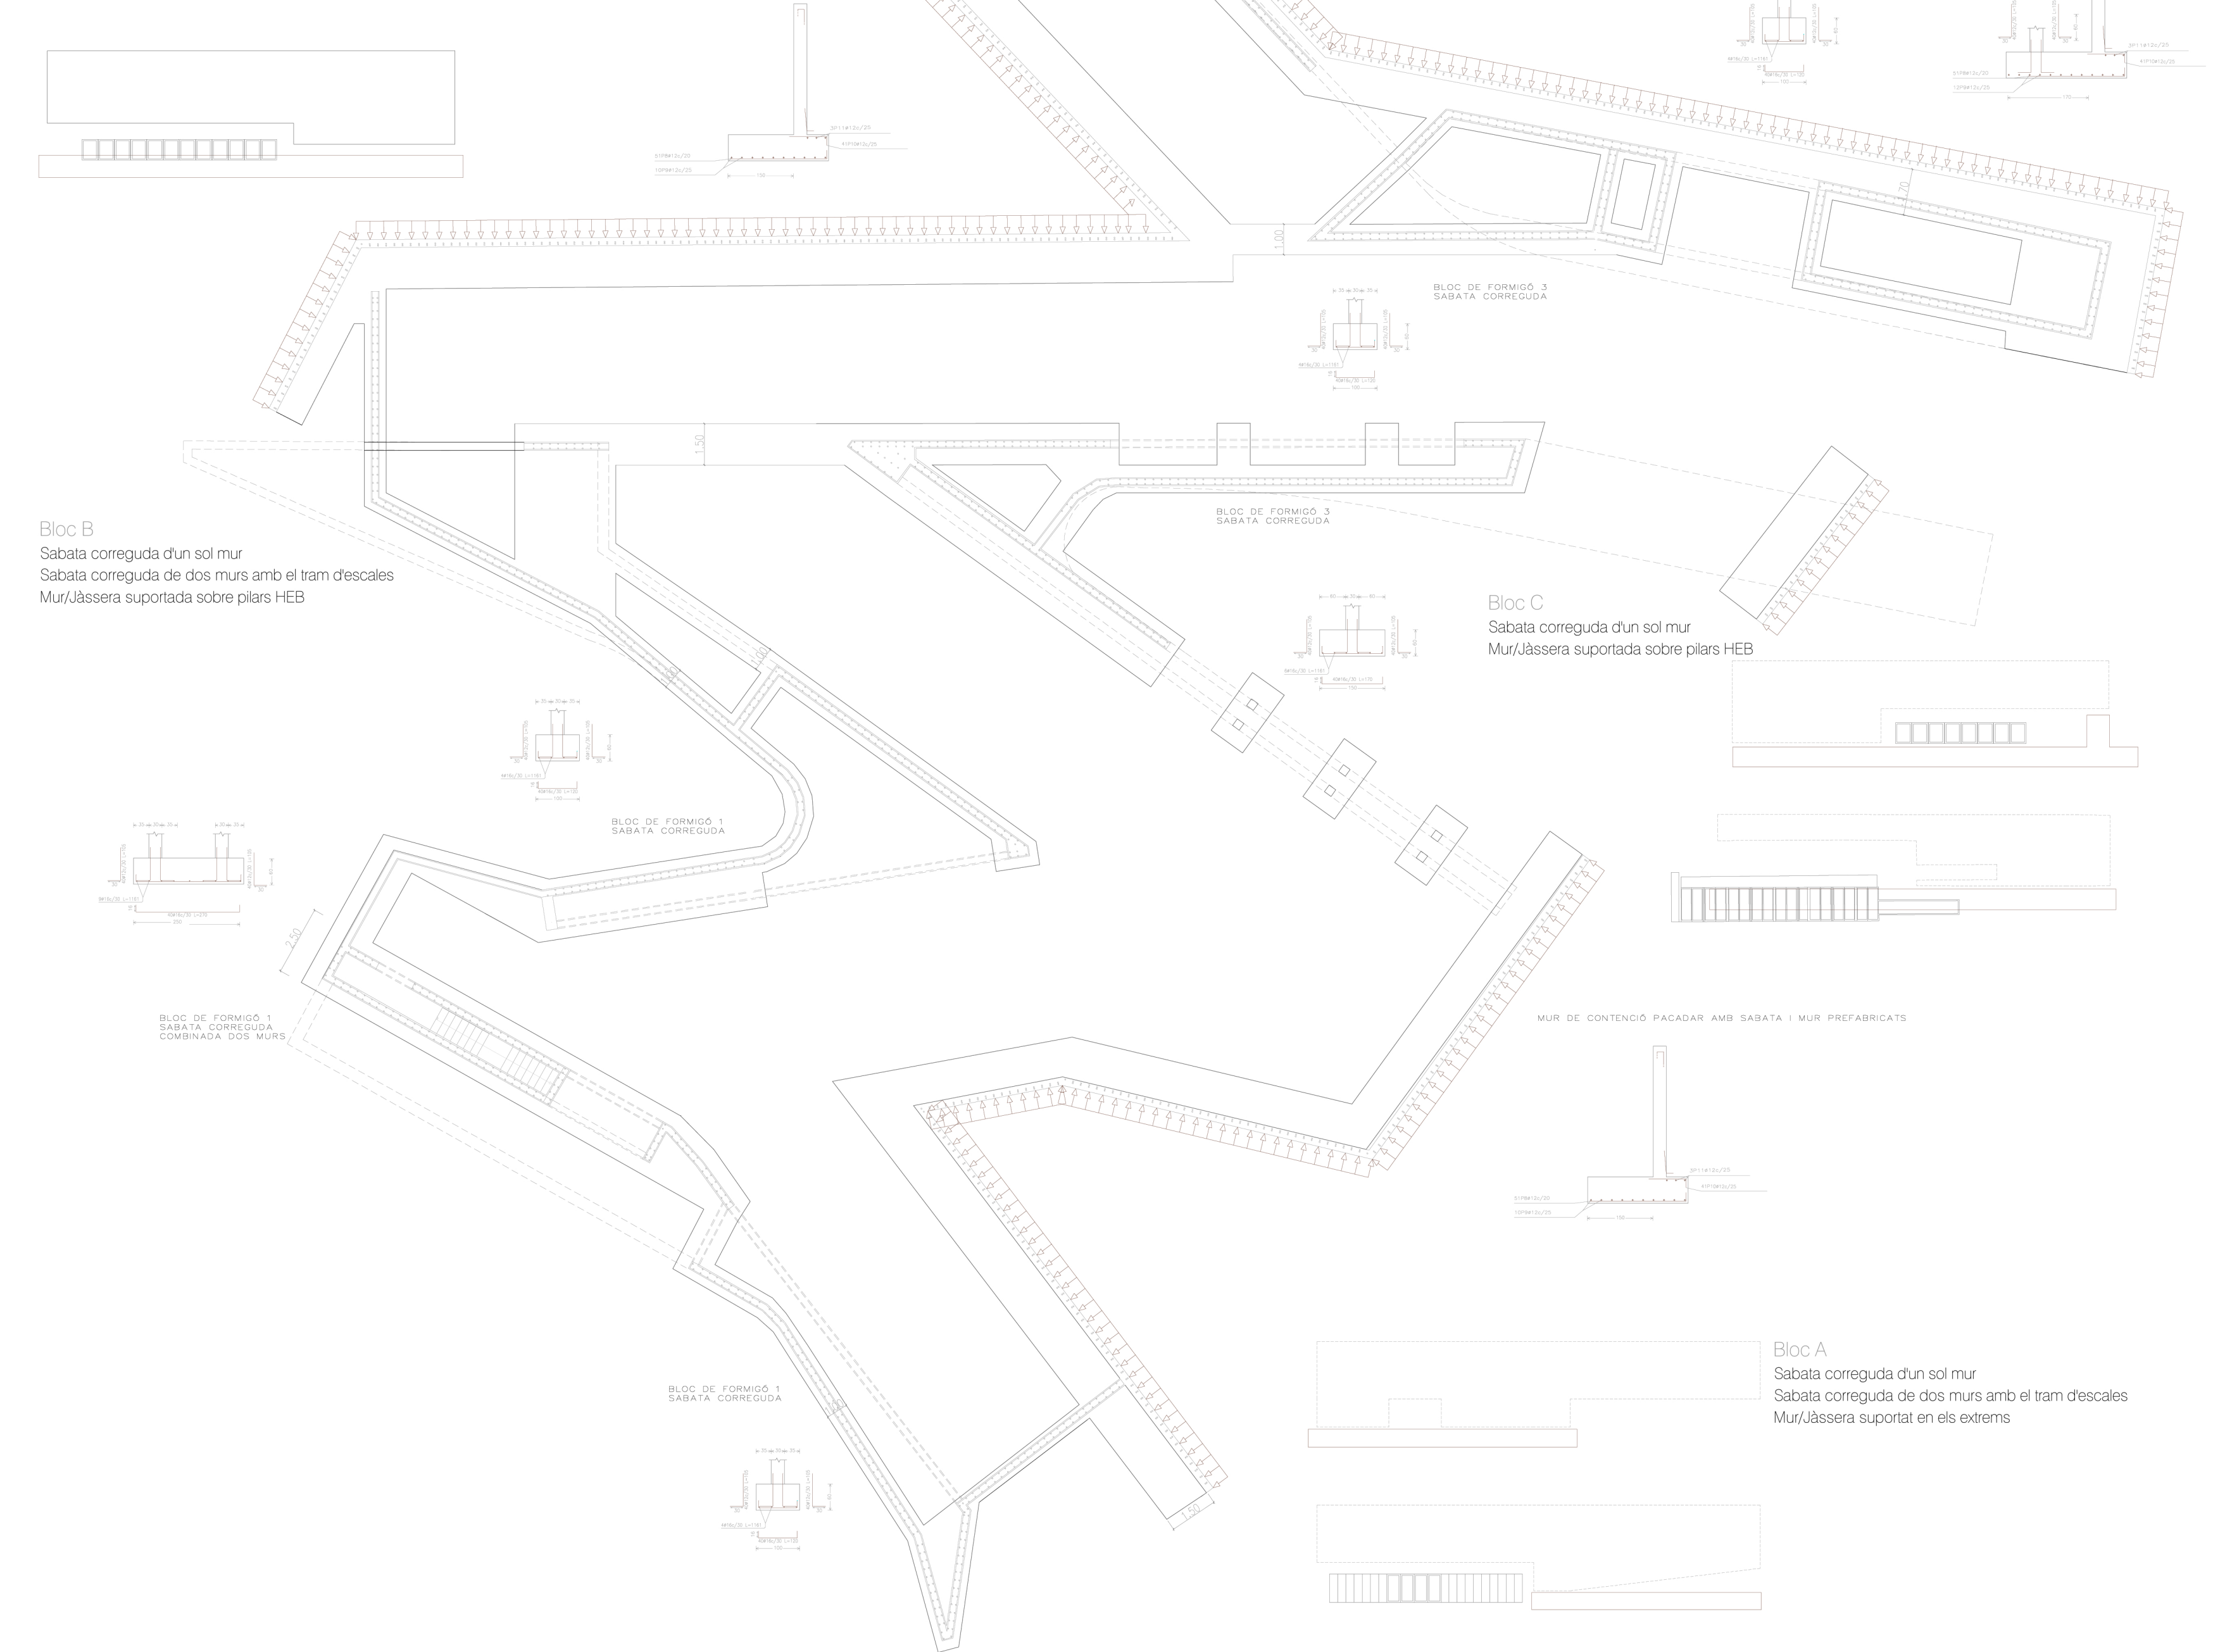


ESSTRUCTURA

ARMATS DE MURS I BIGUES DE FORMIGÓ ARMAT E1/100

Càlcul de les sabates i arrencada dels murs de formigó amb detall dels casos i la contenció de terres
 L'edifici a nivell de fonamentació es troba format per un mur de contenció que crea una superfície on es situen els nuclis rígids on els murs de formigó es recolzen en sabates corregudes.



DETALLS DE LES SABATES DEL MUR CORREGUT E1/10

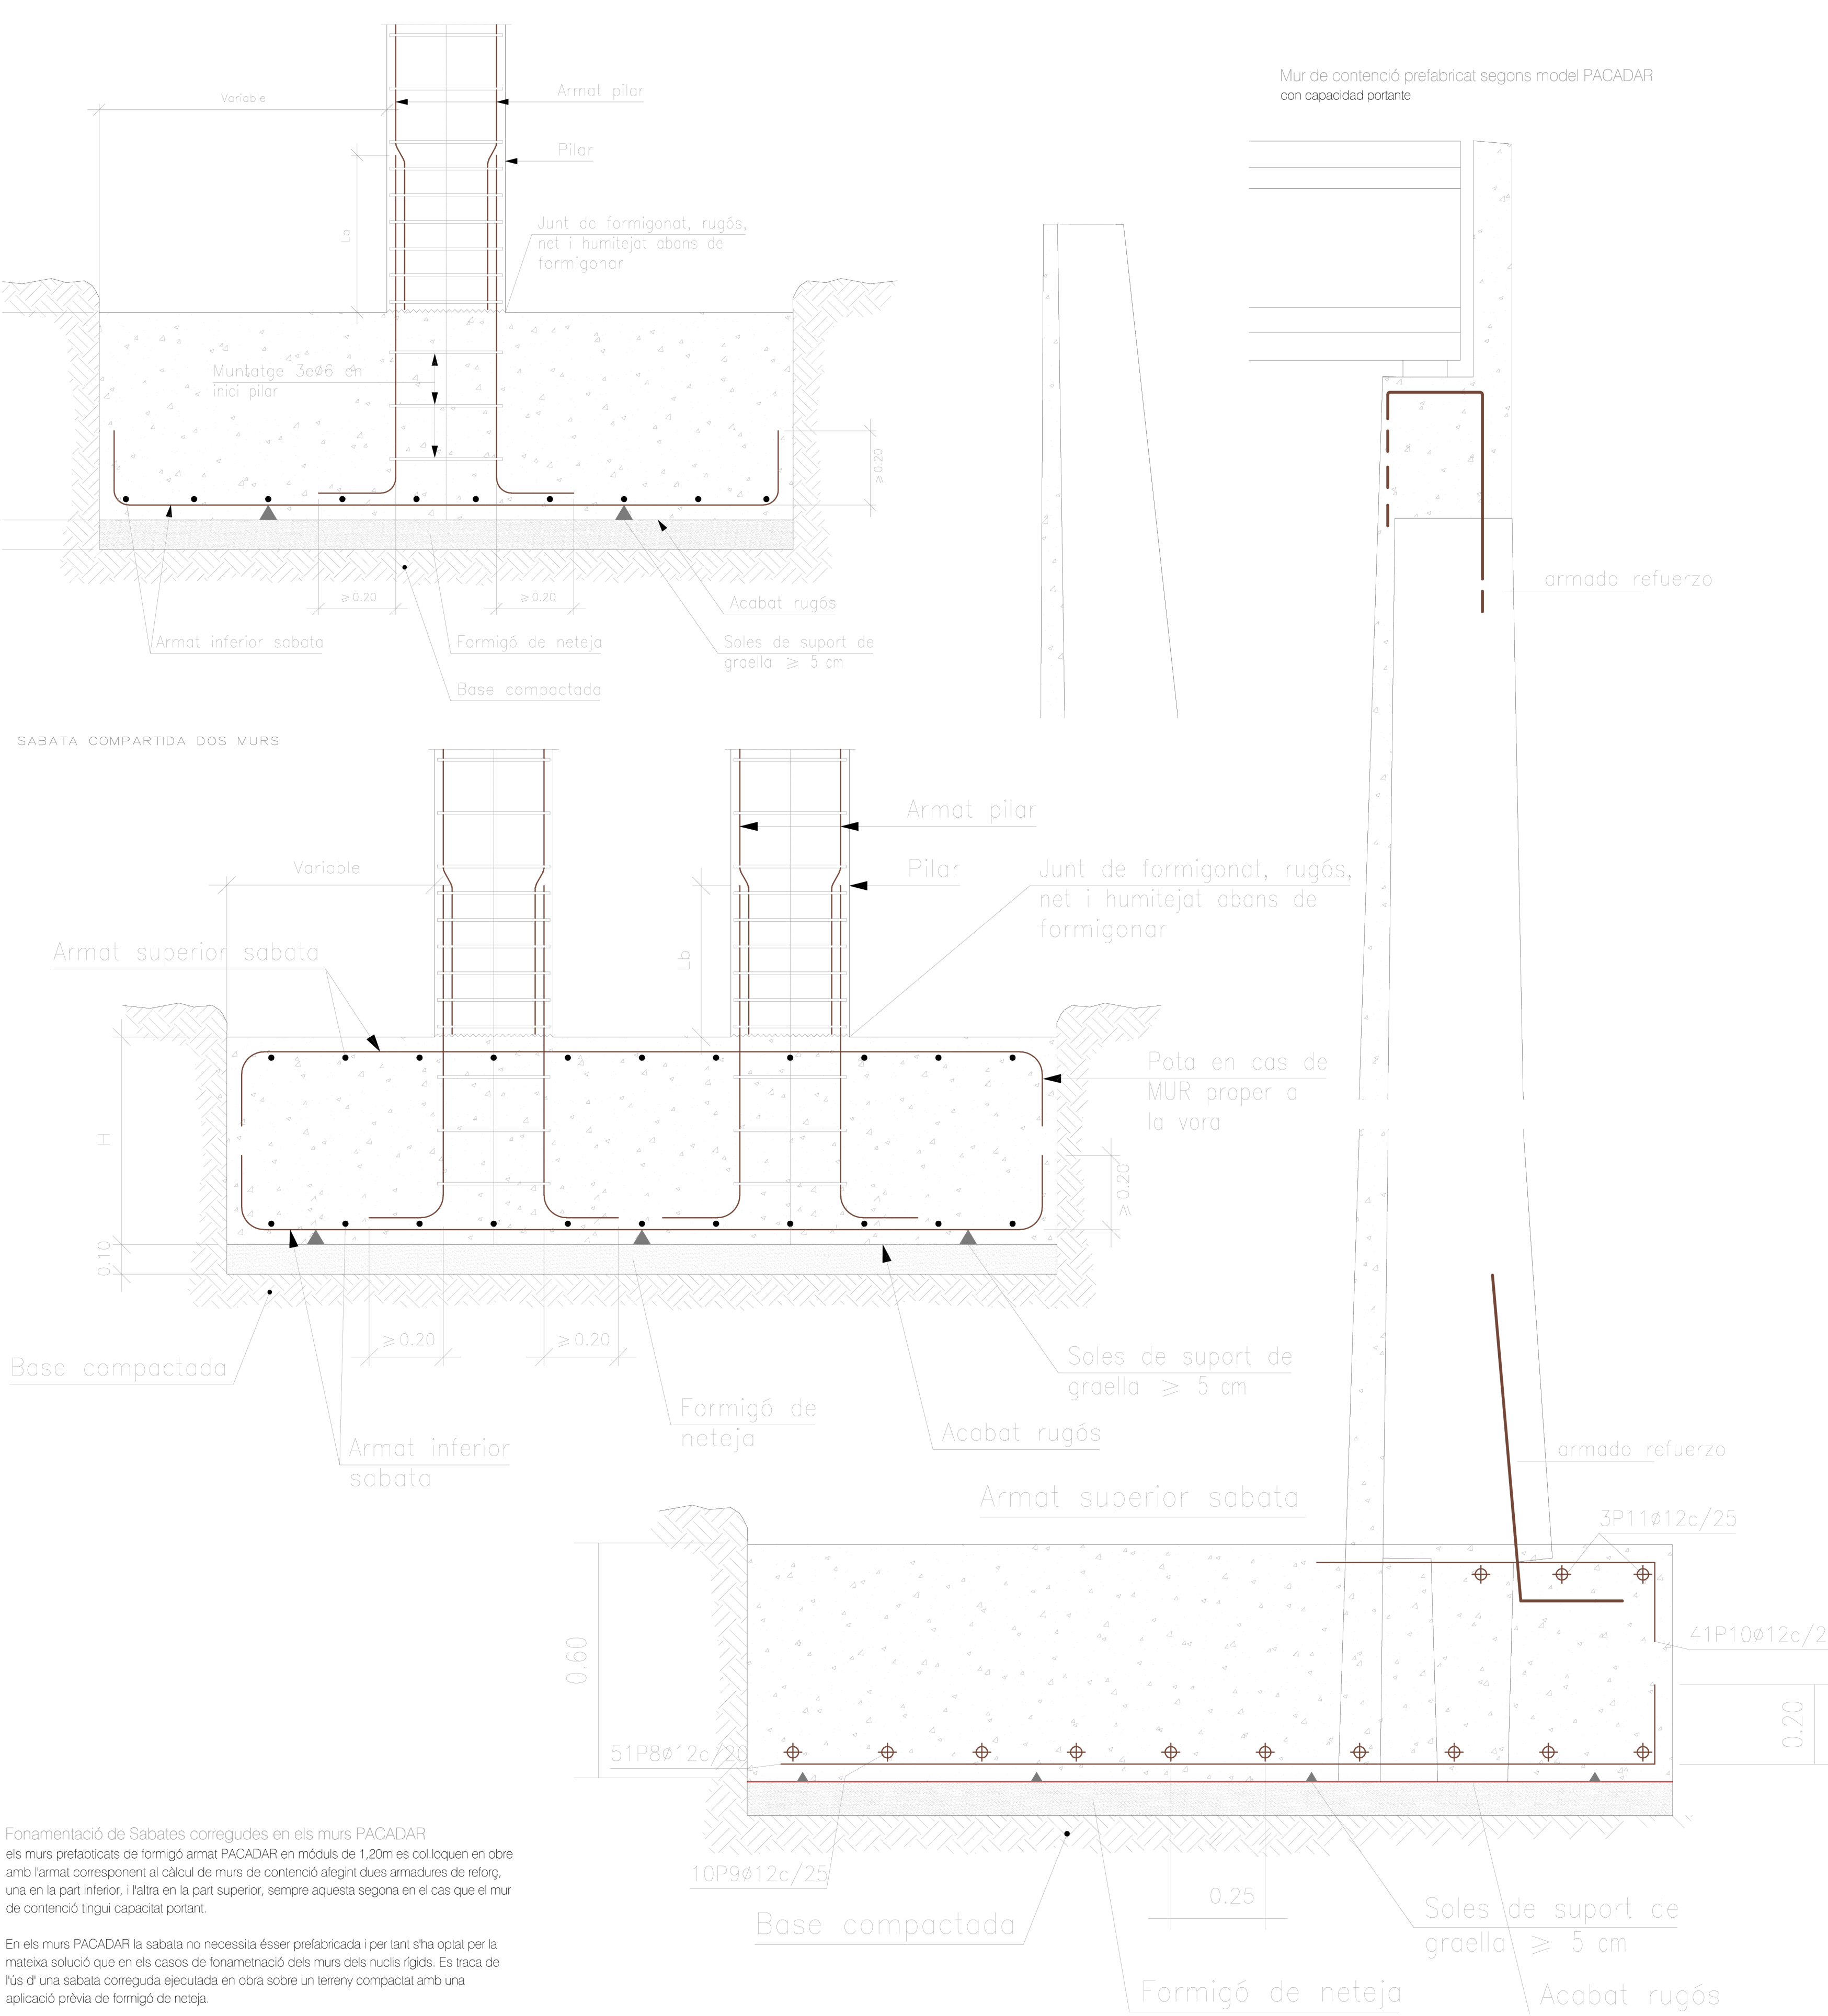

Fonamentació de Sabates corregudes en els murs PACADAR
 els murs prefabricats de formigó armat PACADAR en mòduls de 1,20m es col·loquen en obra amb l'armat corresponent al càlcul de murs de contenció afegint dues armadures de reforç, una en la part inferior, i l'altra en la part superior, sempre aquesta segona en el cas que el mur de contenció tingui capacitat portant.
 En els murs PACADAR la sabata no necessita ésser prefabricada i per tant s'ha optat per la mateixa solució que en els casos de fonamentació dels murs dels nuclis rígids. Es traça de l'ús d'una sabata correguda ejecutada en obra sobre un terreny compactat amb una aplicació prèvia de formigó de neteja.