

Organització del programa

31.20 Aparcament Planta Soterrani
 2741,19 m²
 Accessos verticals 35,75 m²
 Vies d'evacuació 207,07 m²
 Accessos aparcament 2741,19 m²
 Aparcament (91 places) 20,80 m²

Localitat Instal·lacions aparcament

31.20 Biblioteca Planta Soterrani
 2741,19 m²
 Accessos verticals 528,88 m²
 Fons general 14,59 m²
 Serveis fons general 53,30 m²
 Magatzem fons general 14,59 m²
 Instal·lacions fons general 14,59 m²

PLANTA SOTERRANIS

Esquema programàtic

Prestatgeries
 Hi ha dos tipus de prestatgeries, unes es col·loquen al mur per tal d'aprofitar l'espai, i les altres són prestatgeries baixes visuals.

Punts control i circulacions
 Amb el mateix criteri que a les altres plantes, situem al costat dels accessos verticals principals.

Alçat, secció interior-típus

Cota terra: 124,10
 Cota planta: 124,10
 Cota soterrani: 120,80
 Cota biblioteca: 120,80
 Cota mercaderia: 120,80

La planta soterrani de la biblioteca està pensada per a la incidència del sol. Per aquest motiu, quan la rampa té una certa altura troncaments de vidre transparents per tal de permetre visuales directes cap a la cota de carrer.

Referents


Espais interiors biblioteques




Espais interiors aparcament


Plaça d'Accés al carrer

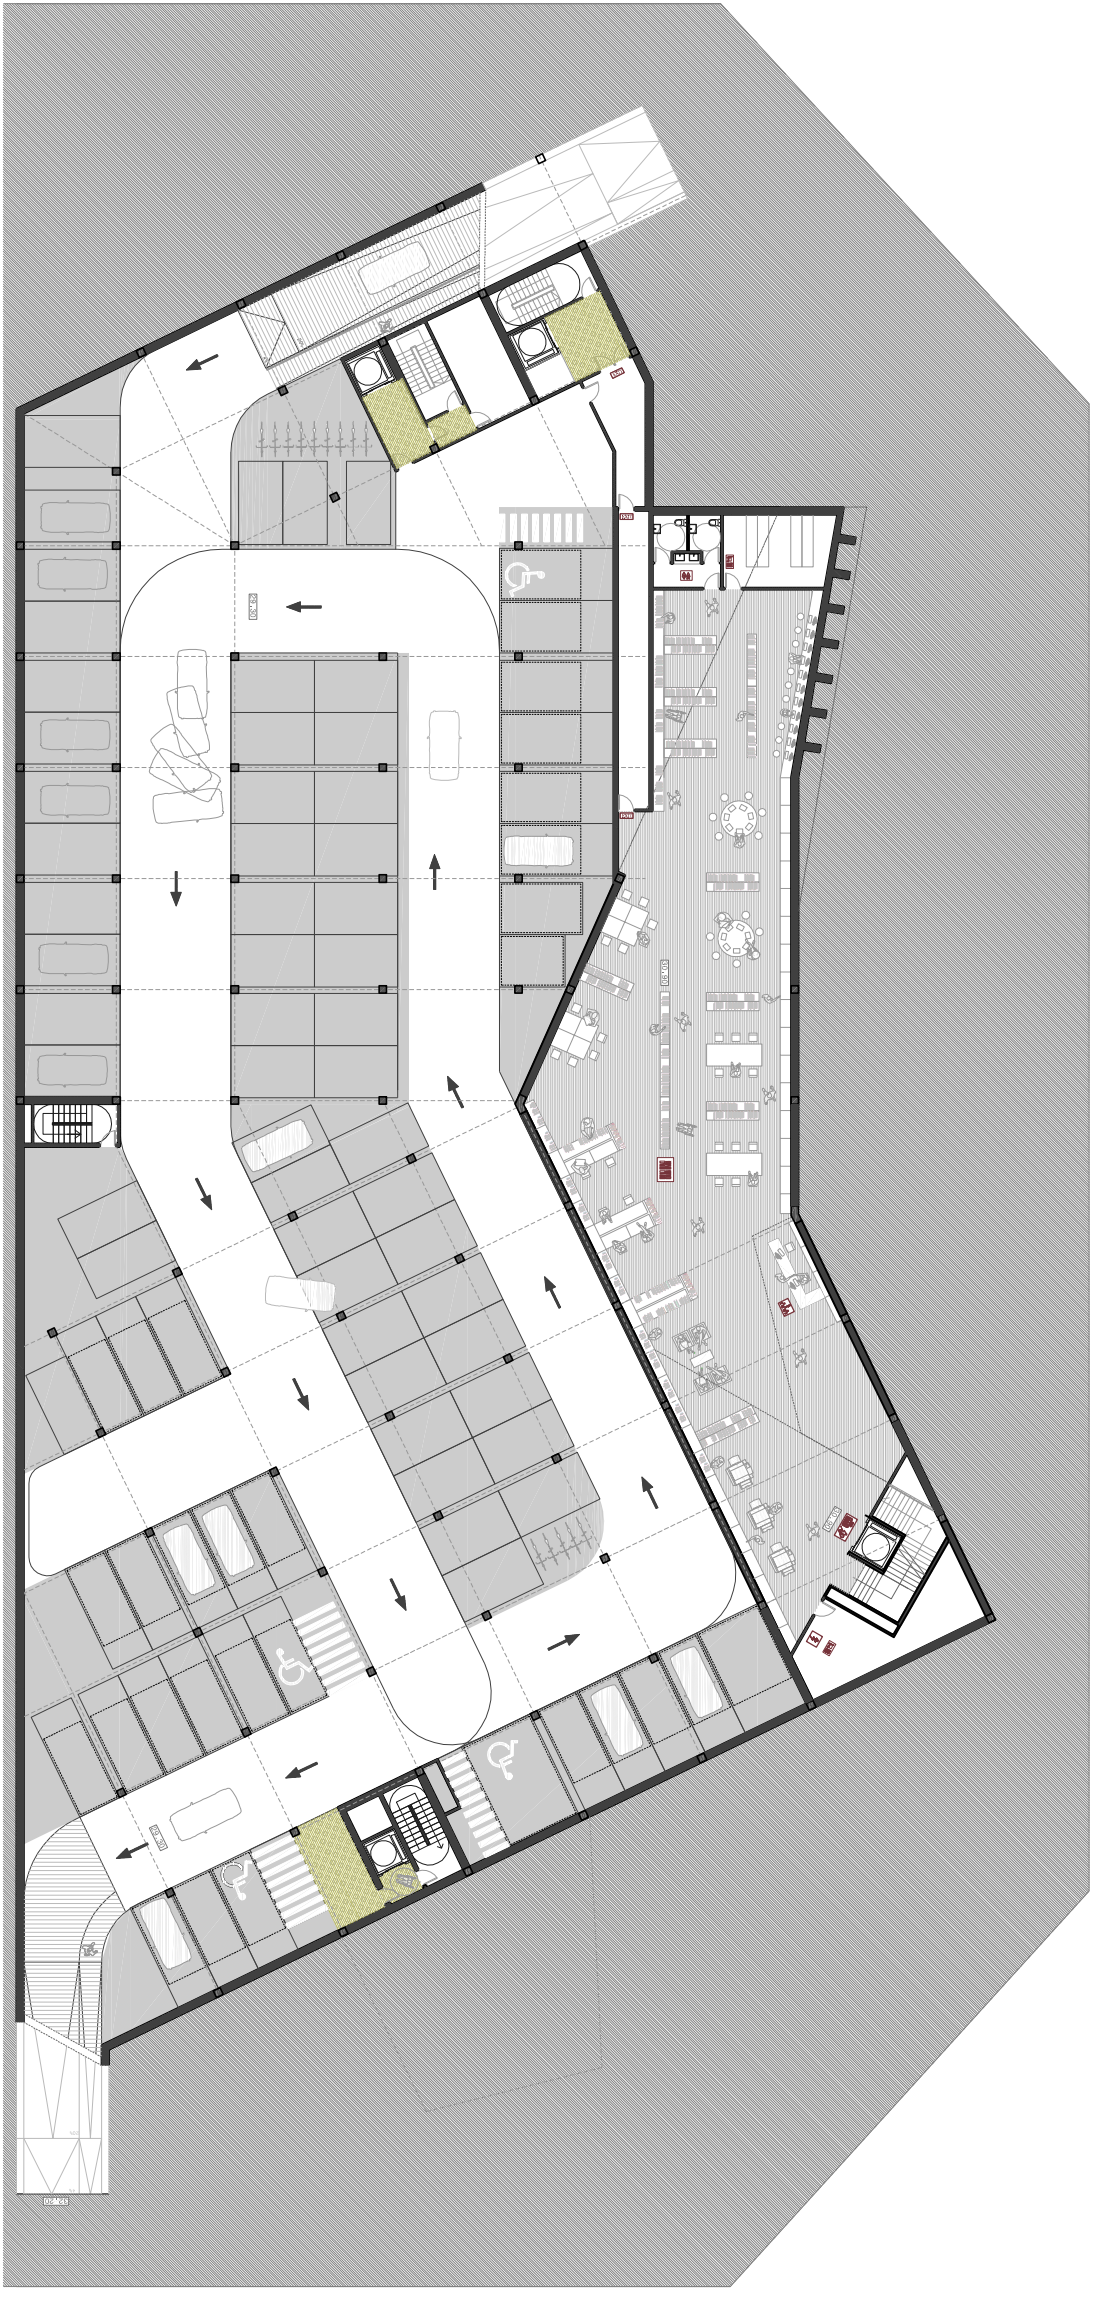

Planta coberta a 1:250

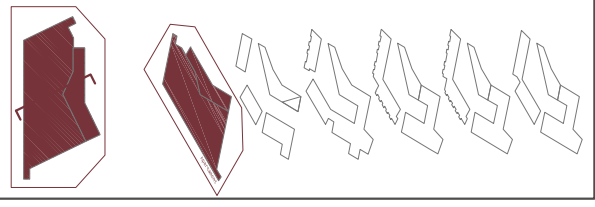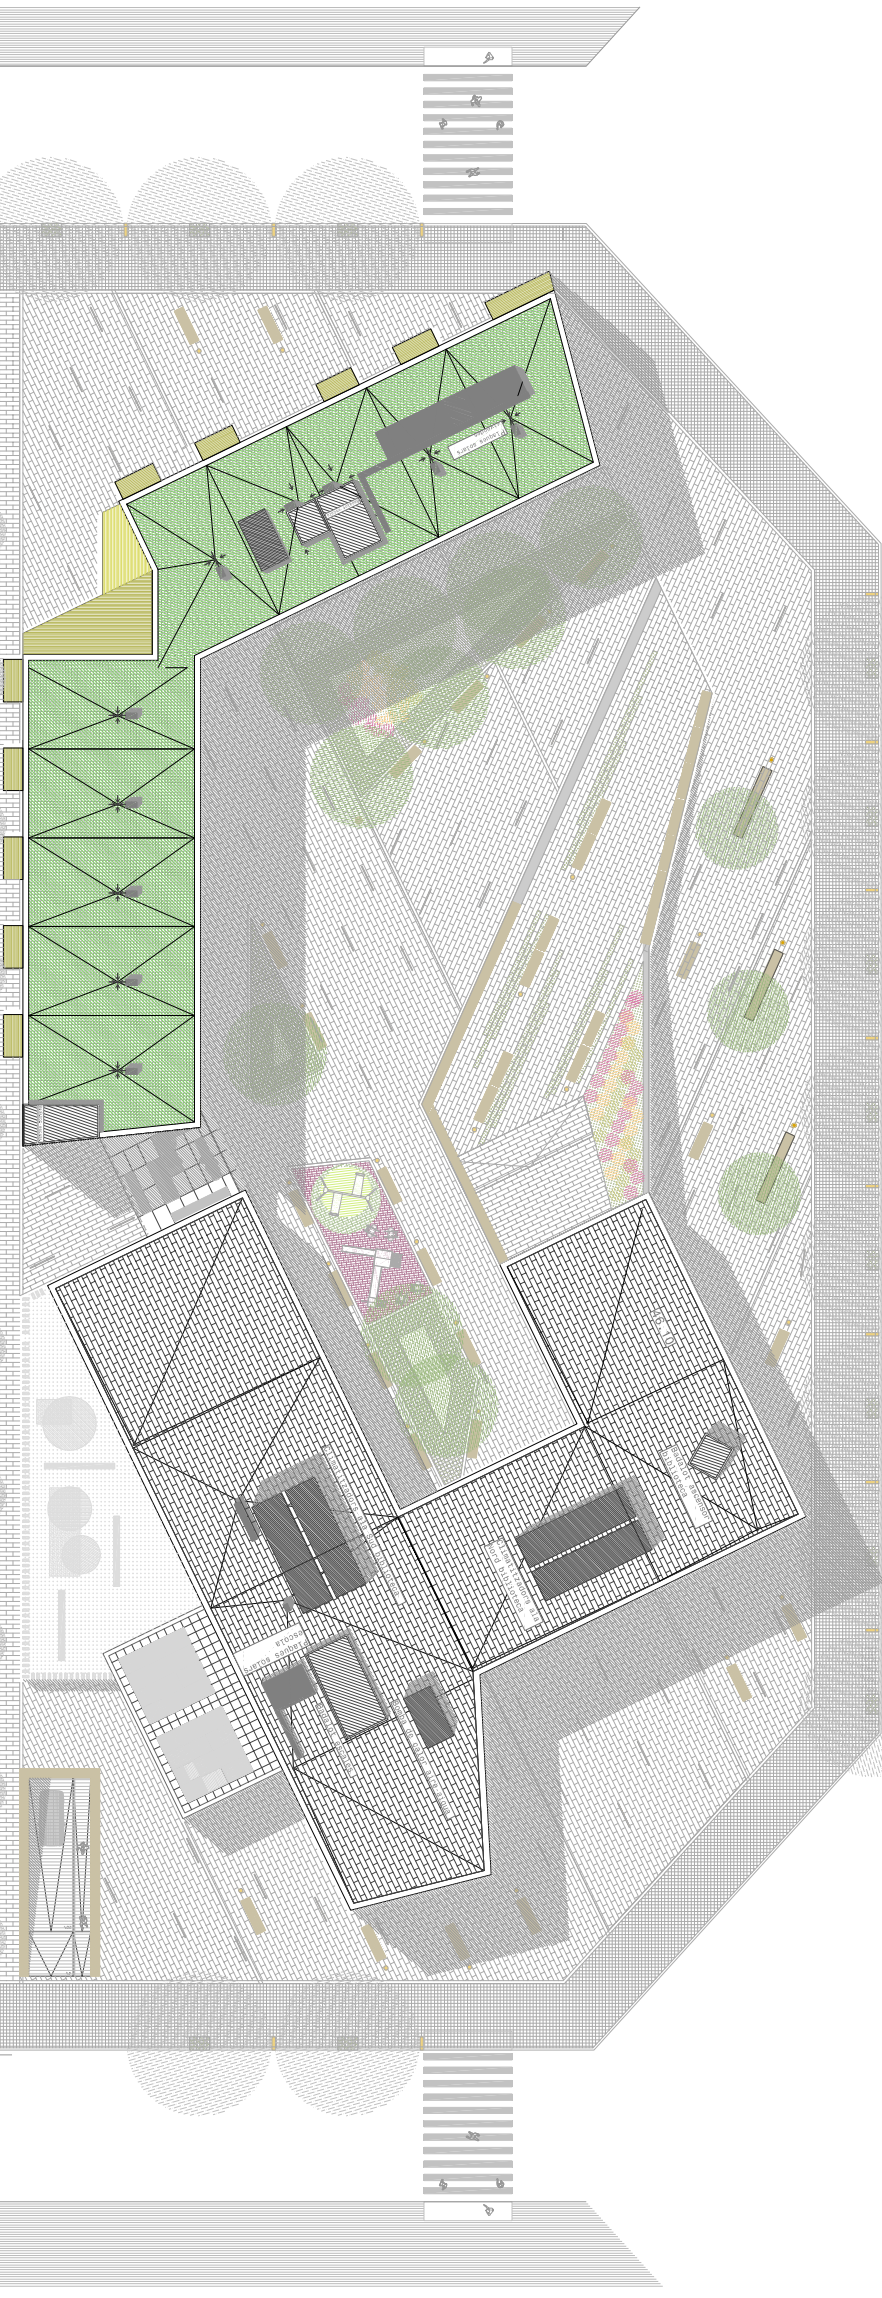

1 ANLLIST	P.01-02
Escala ciutat	
Escala barri	
2 CONCEPTE	P.03-04
Estratègia	
Programa	
3 ARQUITECTURA	P.05-14
Planta emplaçament	
Espai públic	
Planta baixa	
Planta soterrani	
Planta primera	
Planta segona	
Planta tercera	
Seccions	
Alçats 1	
Alçats 2	
4 CONSTRUCCIÓ	P.15-16
Secció façana típus	
Secció rampa	
5 ESTRUCTURA	P.17-18
Plantes i calculs 1	
Plantes i calculs 2	
6 INSTAL·LACIONS	P.19-23
Climatització	
Sanejament	
Fontaneria	
Il·luminació	
Insonorització	

EQUIPAMENTS PÚBLICS
 A L'EIXAMPLE DE BARCELONA

PCF ETSAB febrer 2011
 Tribunal 7
 Tutor Lluís Parramon
 Tutors Laura Nieto Méndez