


ZONA	Zones de pati, vestíbuls
TIPUS DE FORJAT	Llambes massissa
CANTEL	22 cm
CÀRREGUES	
Pes propi	5.59 kN/m²
Càrrega permanent	2.00 kN/m²
Sobrecàrrega de neu	0.00 kN/m²
TOTAL	12.00 kN/m²
Càrrega concentrada	4.00 kN

ZONA	Terrassa exterior terrada
TIPUS DE FORJAT	Llambes massissa
CANTEL	22 cm
CÀRREGUES	
Pes propi	5.59 kN/m²
Càrrega permanent	2.00 kN/m²
Sobrecàrrega de neu	0.00 kN/m²
TOTAL	12.00 kN/m²
Càrrega concentrada	4.00 kN

ZONA	Terrassa exterior (habitatges)
TIPUS DE FORJAT	Llambes massissa
CANTEL	22 cm
CÀRREGUES	
Pes propi	5.59 kN/m²
Càrrega permanent	2.00 kN/m²
Sobrecàrrega de neu	0.00 kN/m²
TOTAL	12.00 kN/m²
Càrrega concentrada	4.00 kN


ZONA	Habitacions
TIPUS DE FORJAT	Llambes massissa
CANTEL	22 cm
CÀRREGUES	
Pes propi	5.59 kN/m²
Càrrega permanent	1.50 kN/m²
Sobrecàrrega de neu	0.00 kN/m²
TOTAL	12.00 kN/m²
Càrrega concentrada	2.00 kN

SOSTRE PLANTA ALTELL

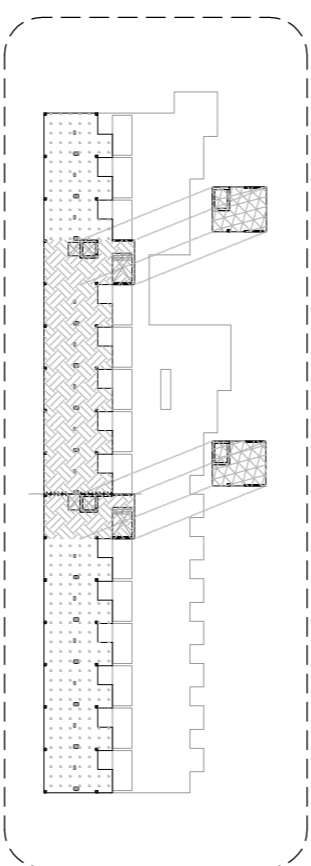

ZONA	Terrassa exterior no terrada
TIPUS DE FORJAT	Llambes massissa
CANTEL	25 cm
CÀRREGUES	
Pes propi	6.52 kN/m²
Càrrega permanent	2.00 kN/m²
Sobrecàrrega de neu	0.00 kN/m²
TOTAL	9.52 kN/m²
Càrrega concentrada	4.00 kN

ZONA	Habitacions (habitatges)
TIPUS DE FORJAT	Llambes massissa
CANTEL	25 cm
CÀRREGUES	
Pes propi	6.52 kN/m²
Càrrega permanent	1.50 kN/m²
Sobrecàrrega de neu	0.00 kN/m²
TOTAL	12.52 kN/m²
Càrrega concentrada	2.00 kN

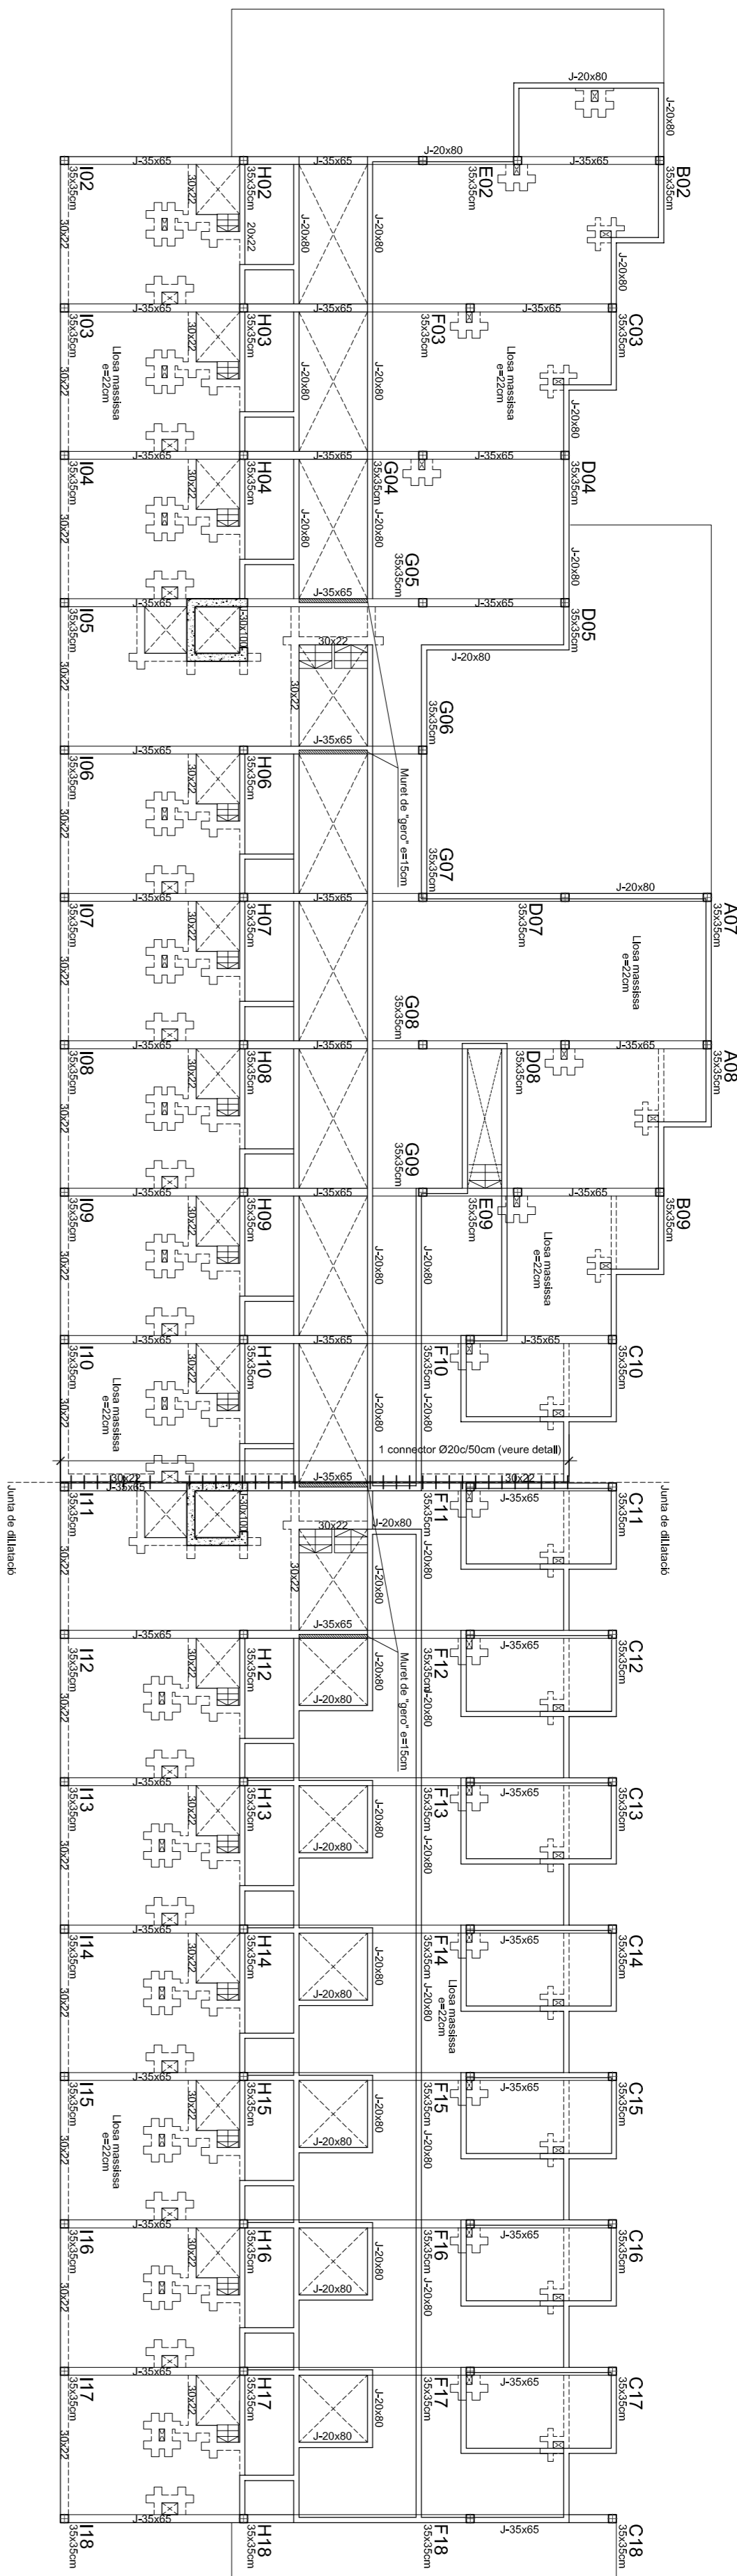

DEFORMACIONS




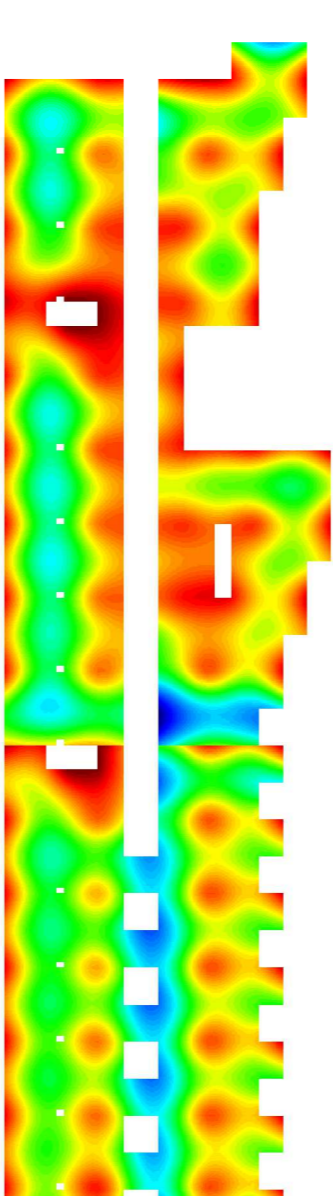


DIAGRAMA DE MOMENTS "Mx"

DIAGRAMA DE MOMENTS "My"


JUNTA DE DIL·LATAÇÓ "TIPUS 'CRET'"

Distància entre passadors=50cm

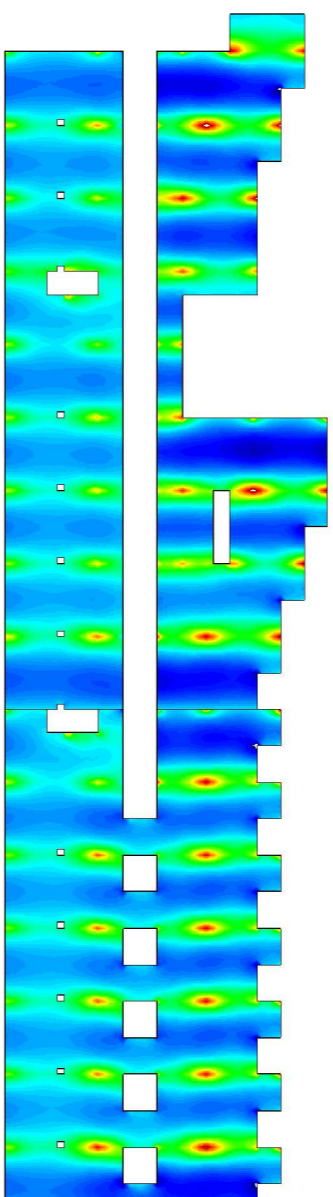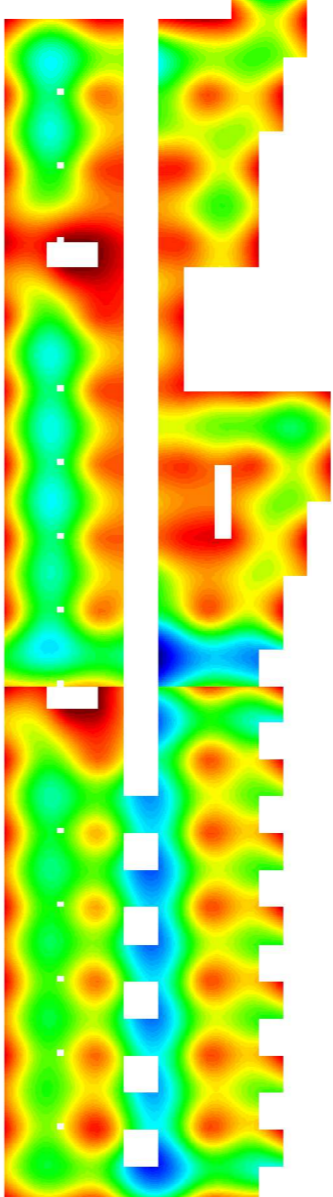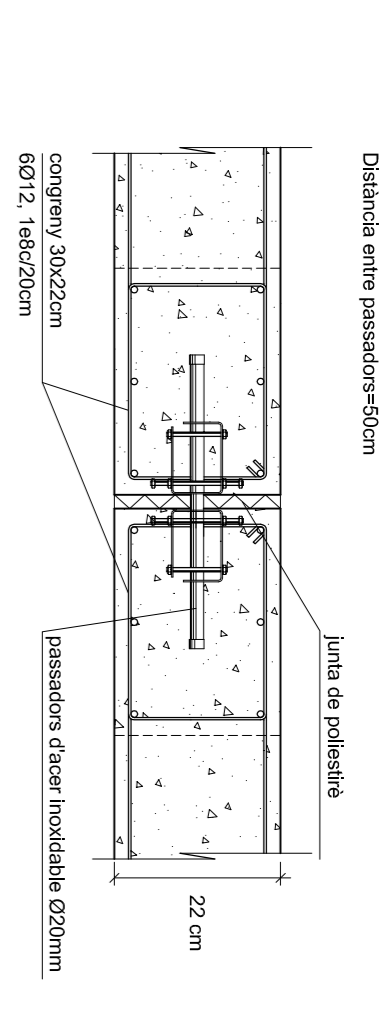


e:1/10

CREUETS DE PUNXAMENT METALLIQUES - PLASS G98 i G99

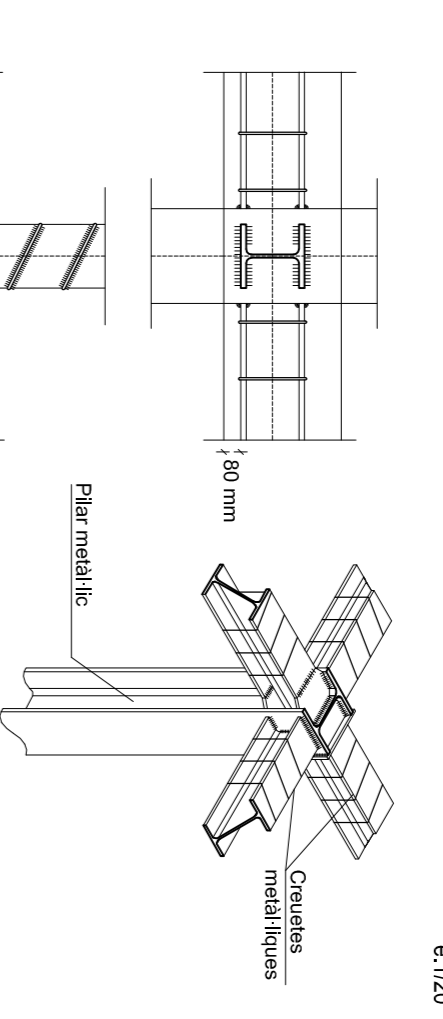


e:1/20

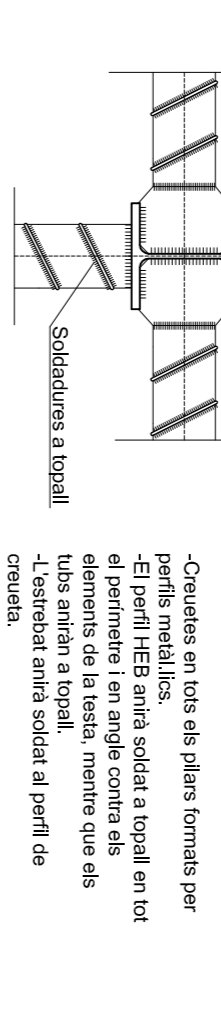

• Creuets en tots els plars formats per el perfil IEE8 en angle contra els elements de la teula, mentre que els "L" s'usen en el soler al perfil de creueta.


ARMADURA DE CREUETS EMBEQUES DE PUNXAMENT DE FORJIGÓ

e:1/20

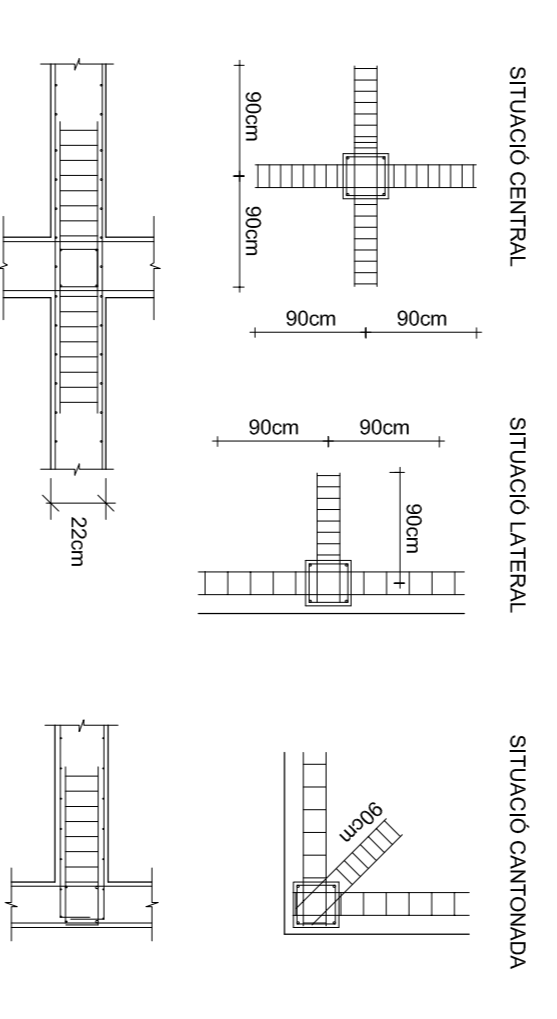


DETTALL DE CANVI DE SECCIÓ QUADRAO I RECULAR DELS PLASS

e:1/20

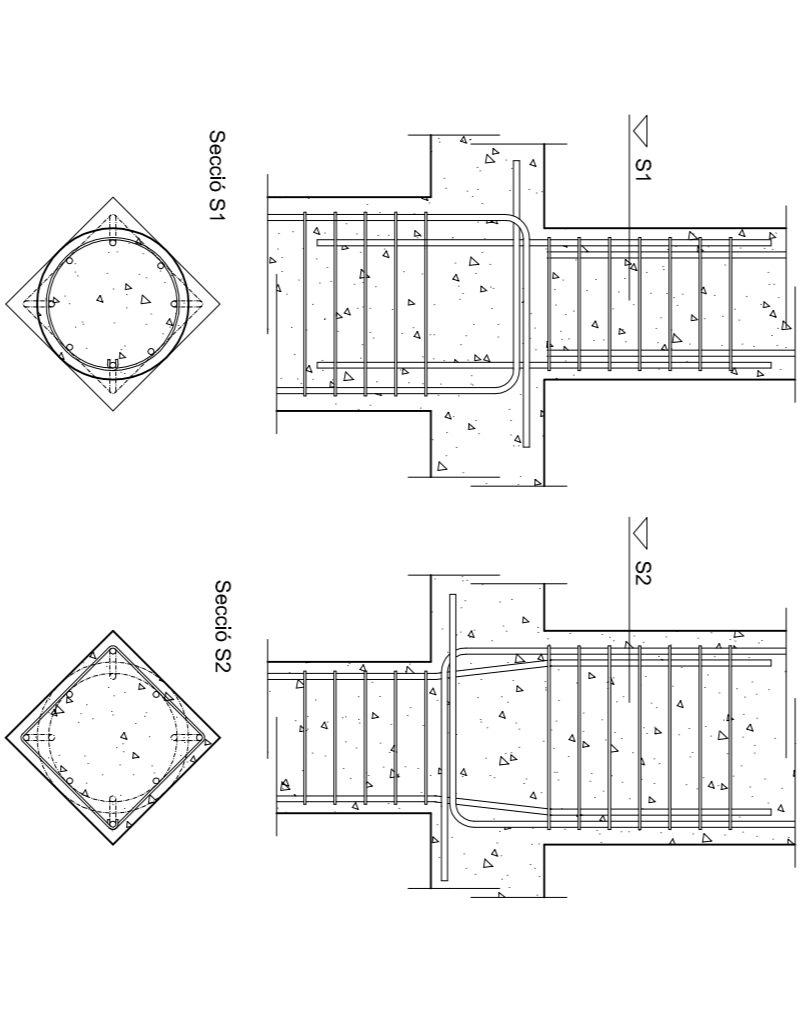


DETTALL DE CANVI DE SECCIÓ TRANSVERSAL DELS PLASS

e:1/20

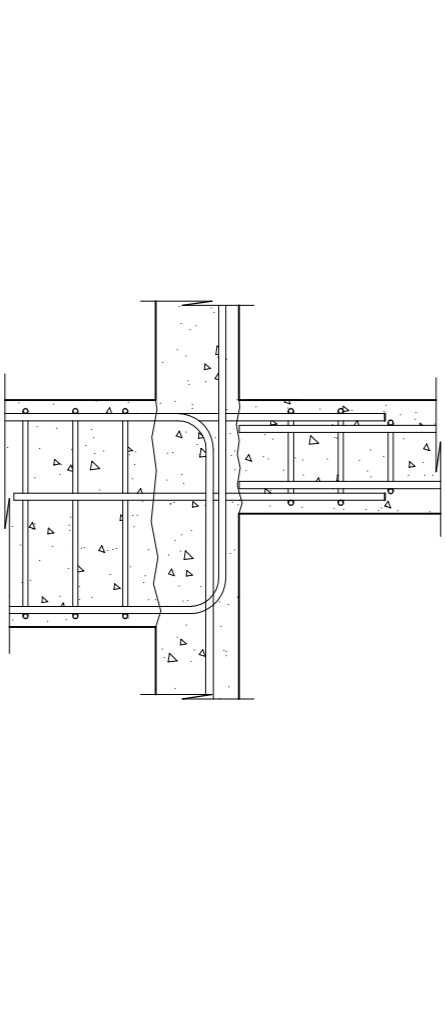

DETTALL DE JASSERA DE CANVI DE NIVEL "30x55"

e:1/20

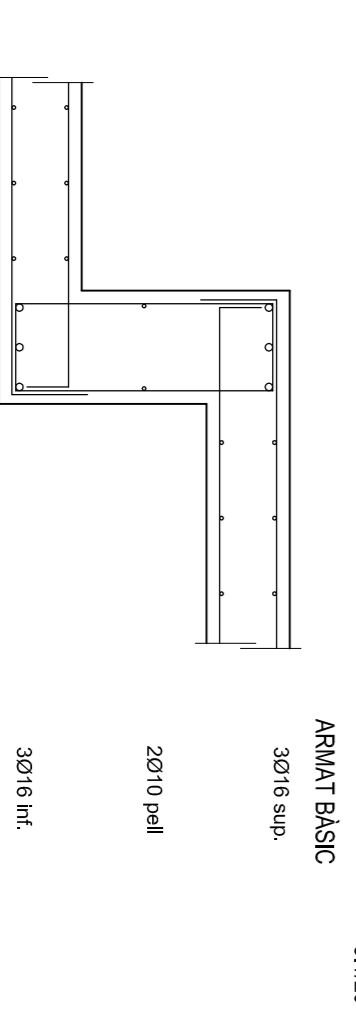

ARMAT BASIC

30x16 sup.

20x10 pall

30x16 inf.

DEFORMACIONS

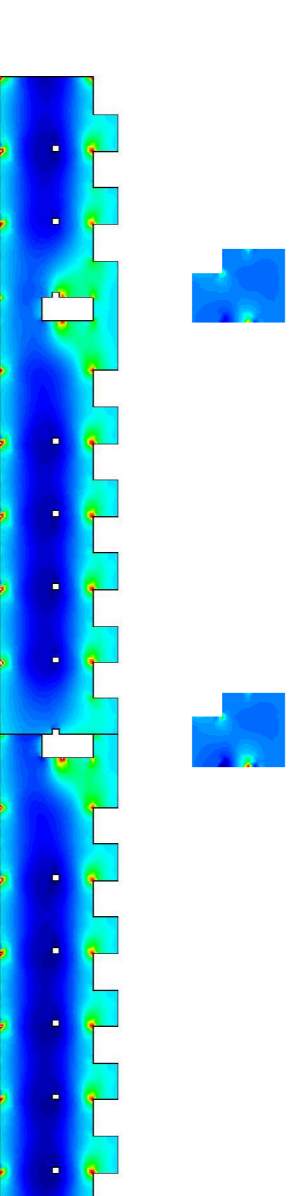
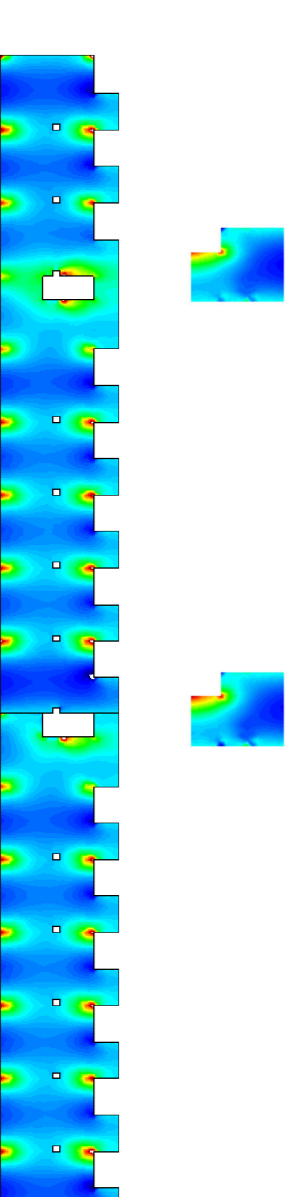
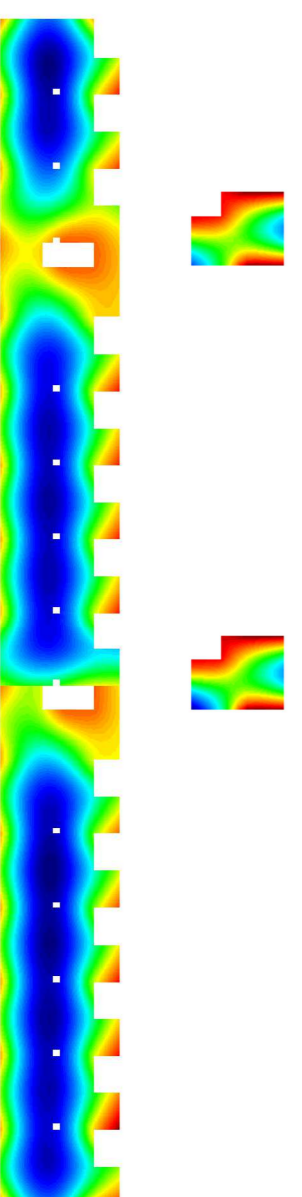


DIAGRAMA DE MOMENTS "Mx"

DIAGRAMA DE MOMENTS "My"