


S2_ SECCIÓ TRANSVERSAL TALLANT PEL VOLUM DE L'ACCÉS-EXPOSICIÓ I EL BAR

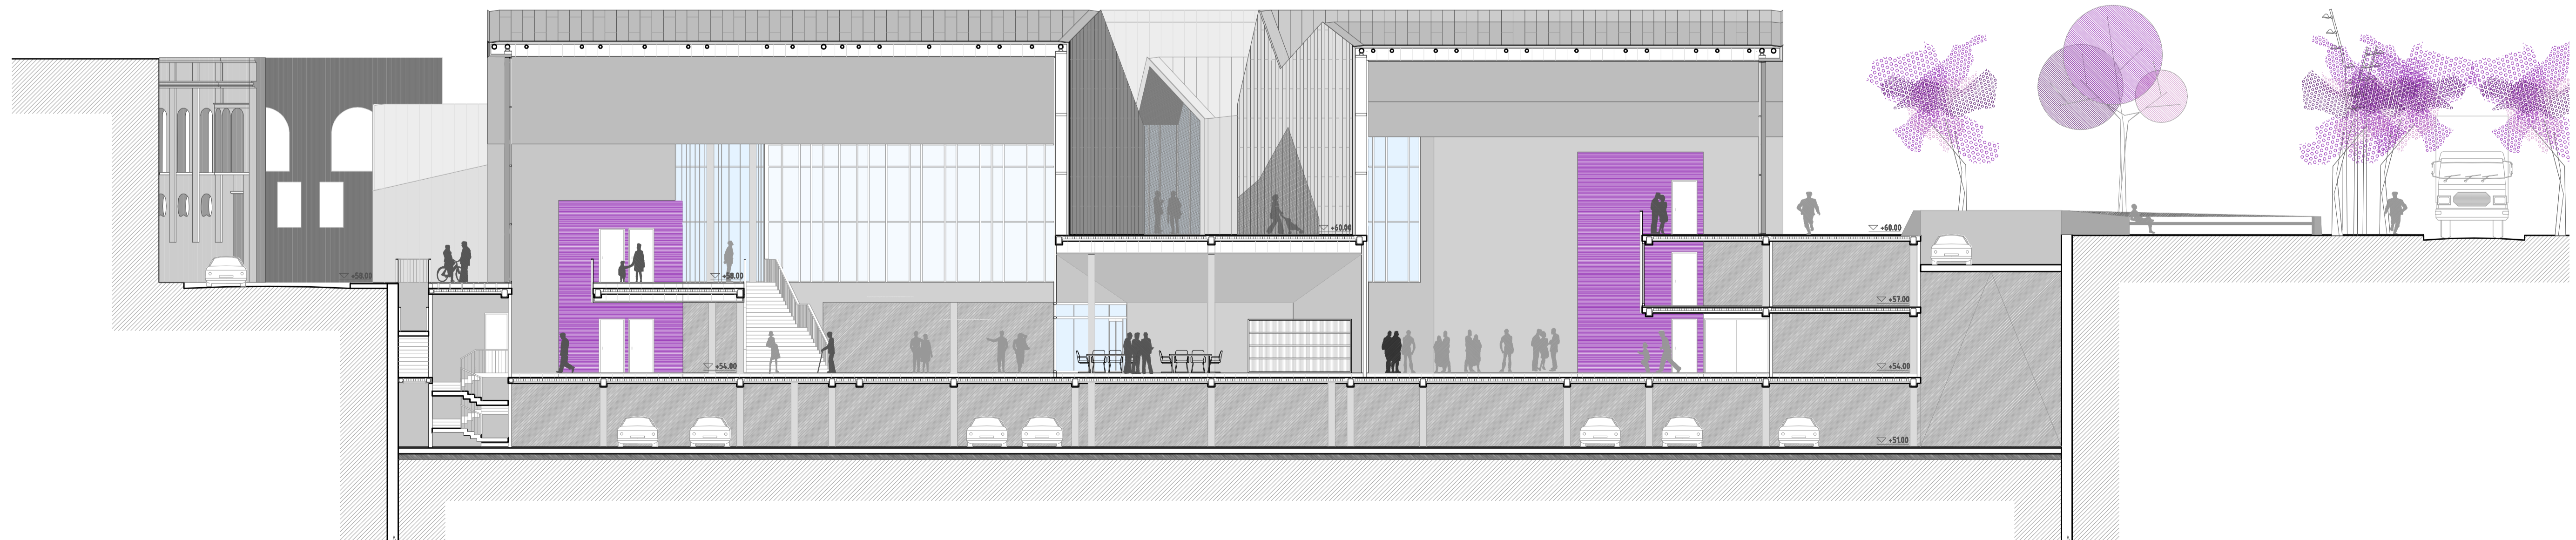

S4_ SECCIÓ TRANSVERSAL TALLANT PEL VOLUM DE L'ACCÉS-EXPOSICIÓ I DE LA SALA POLIVALENT