




FORJAT P1* (60.00)

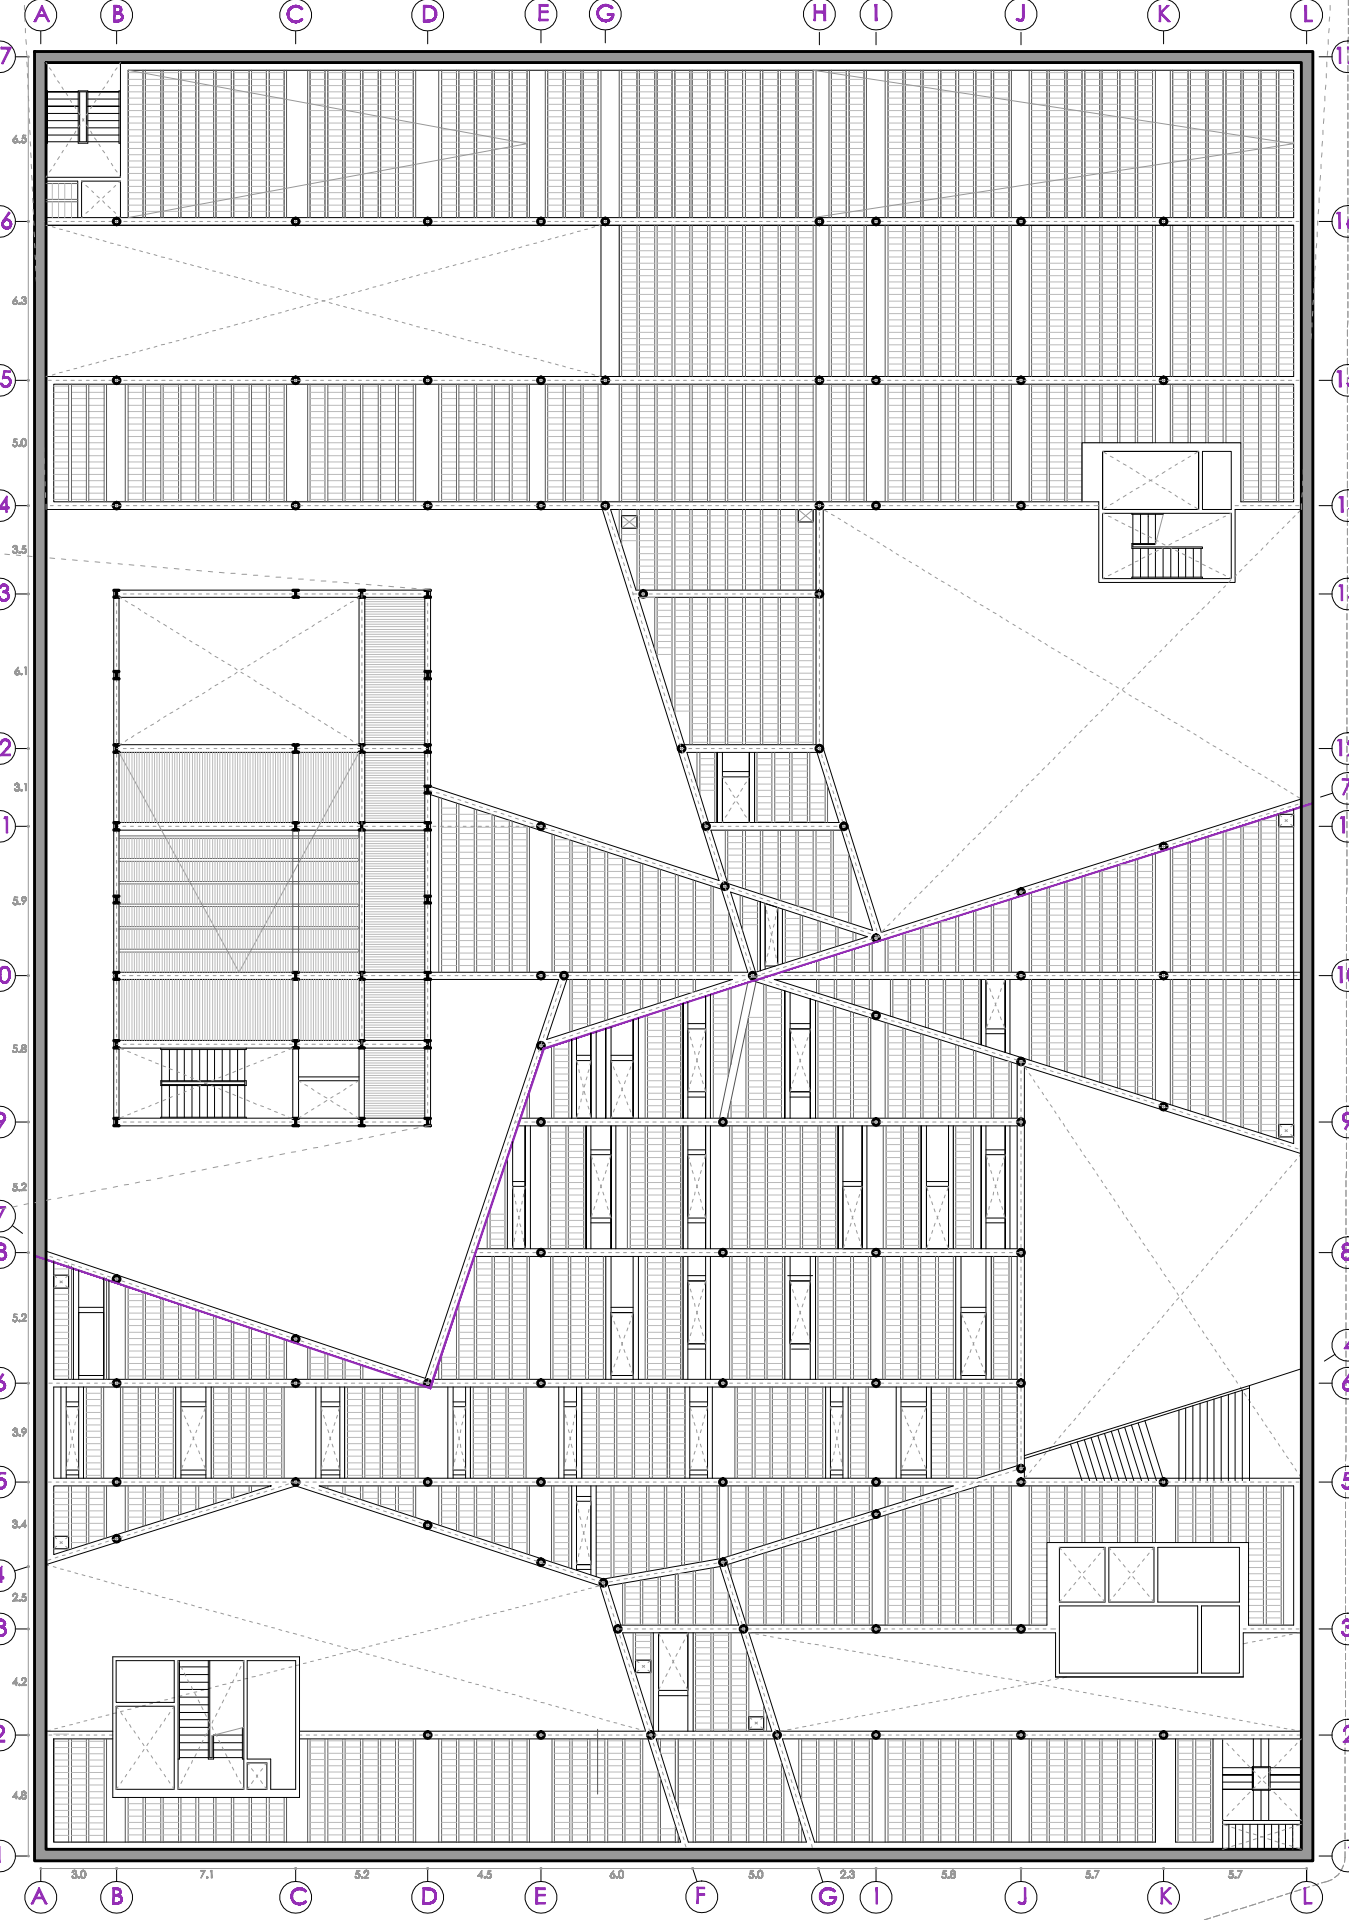


FORJAT PB (+58.00)

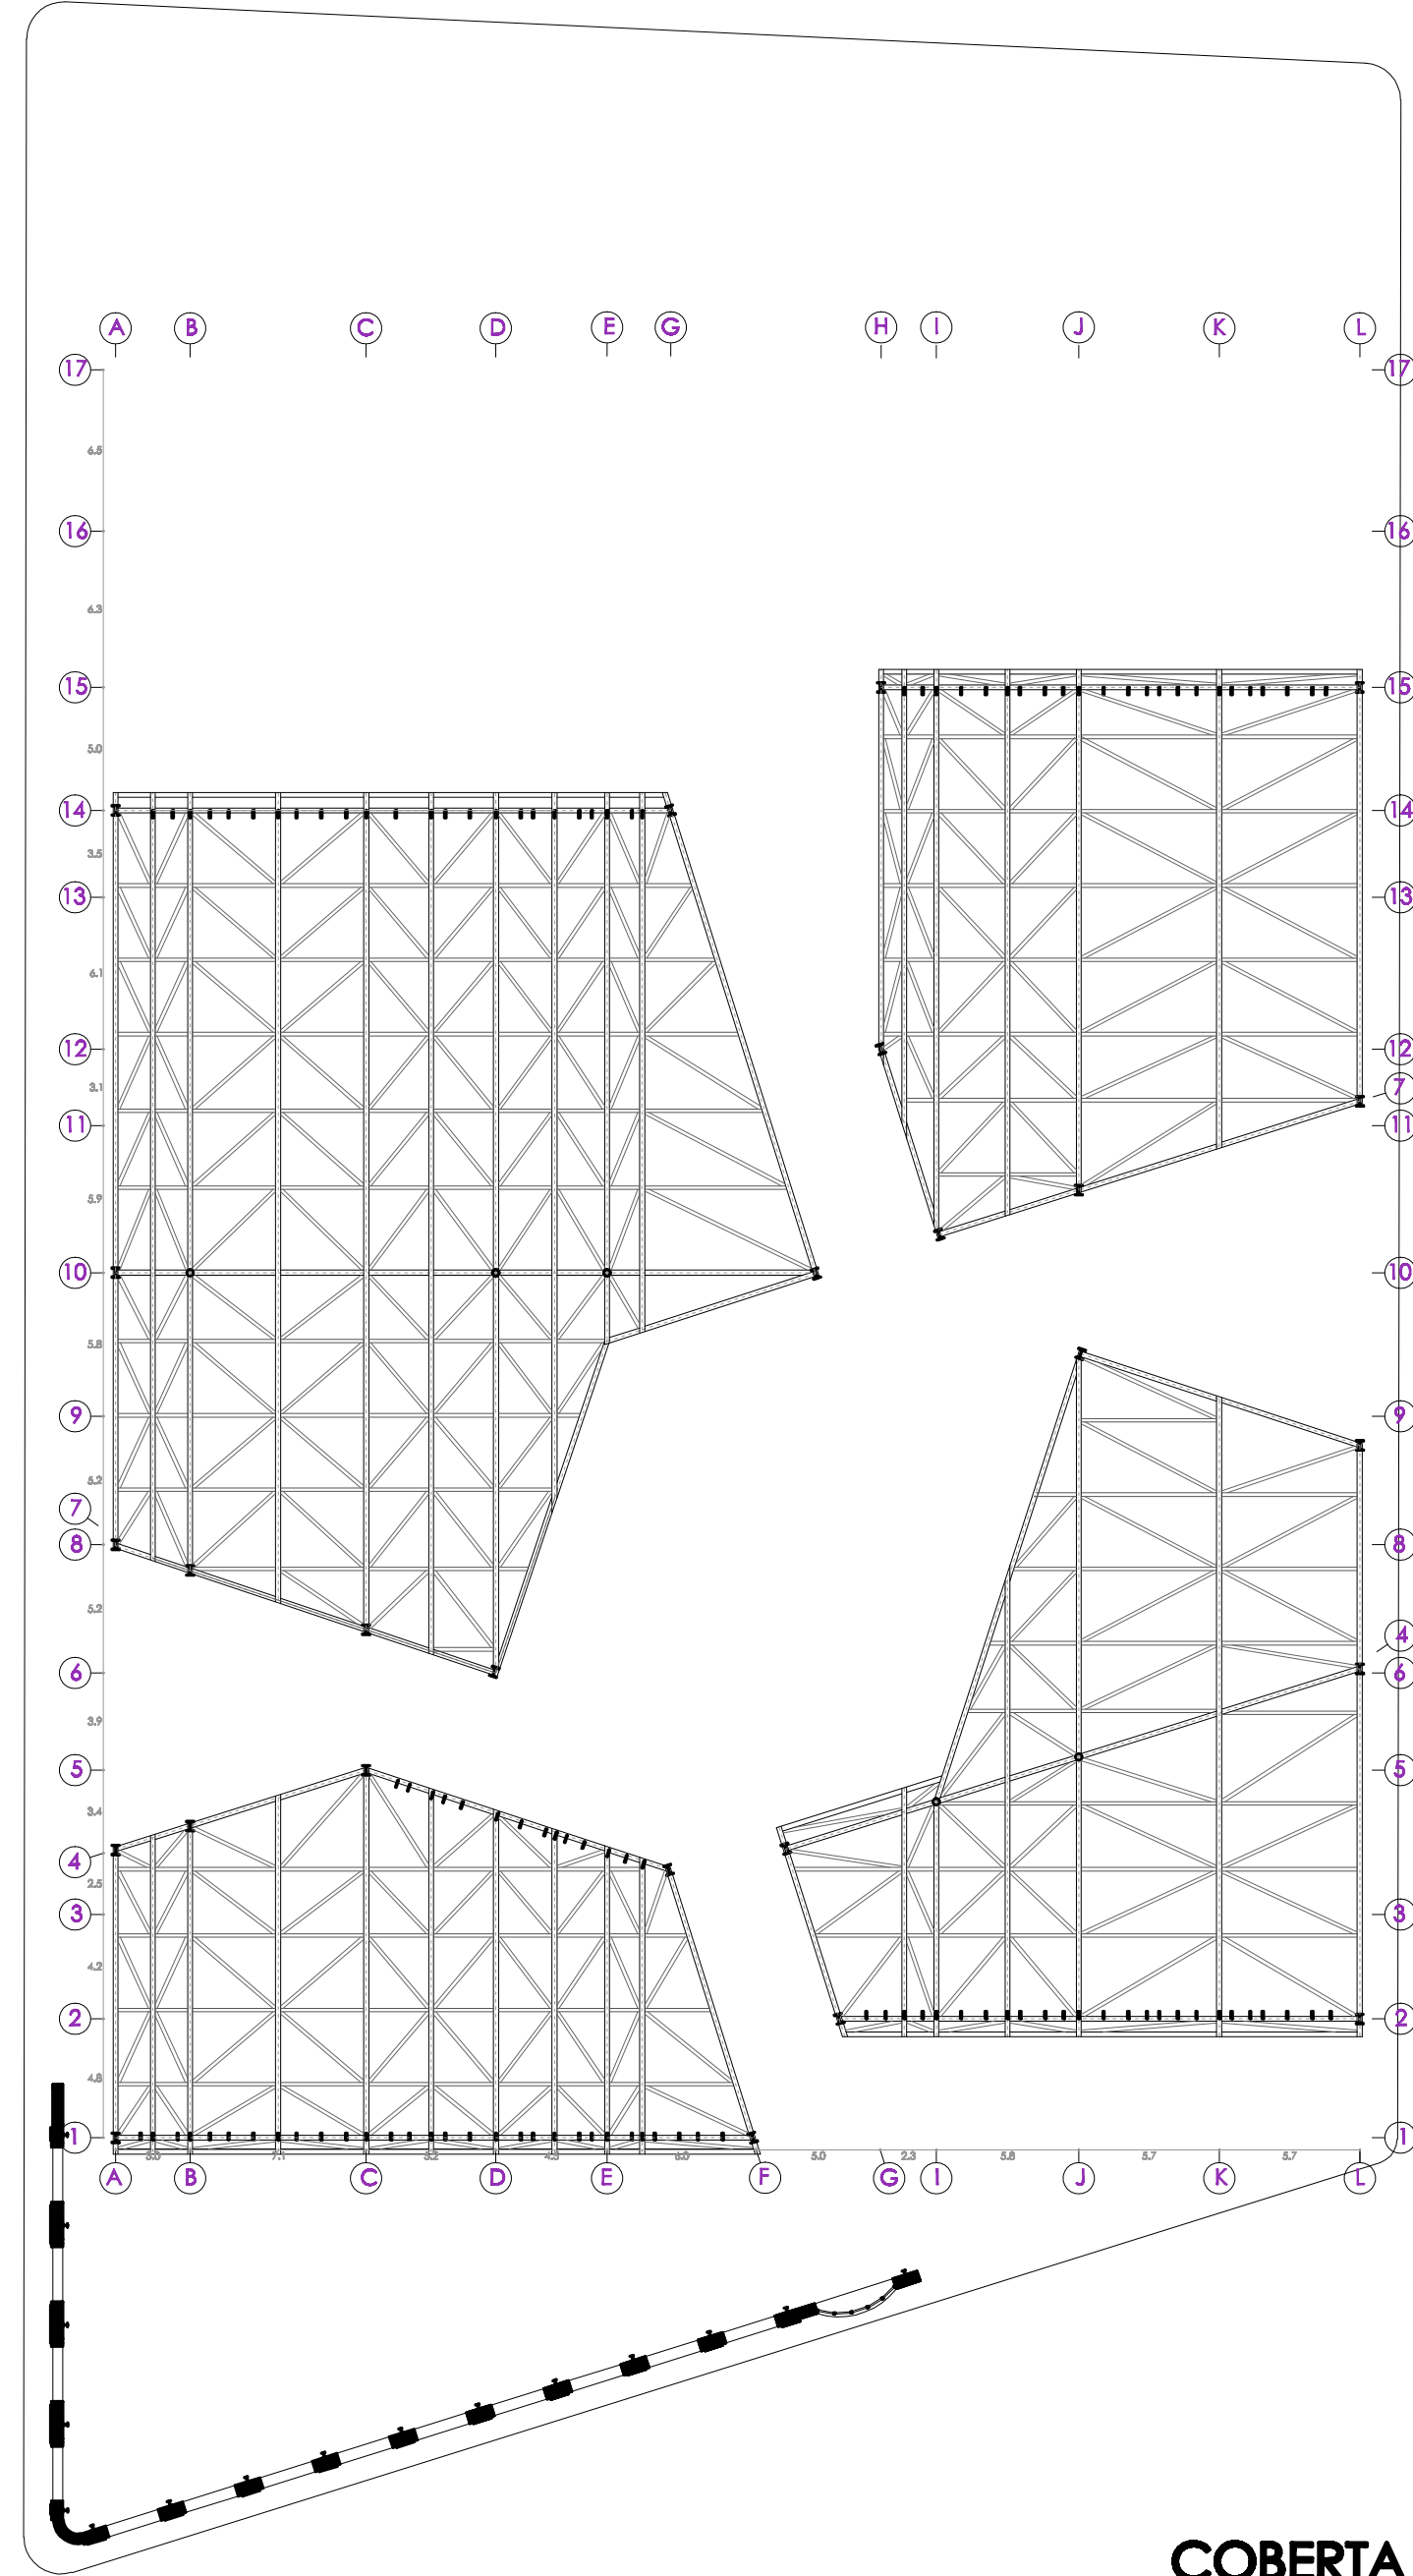

COBERTA

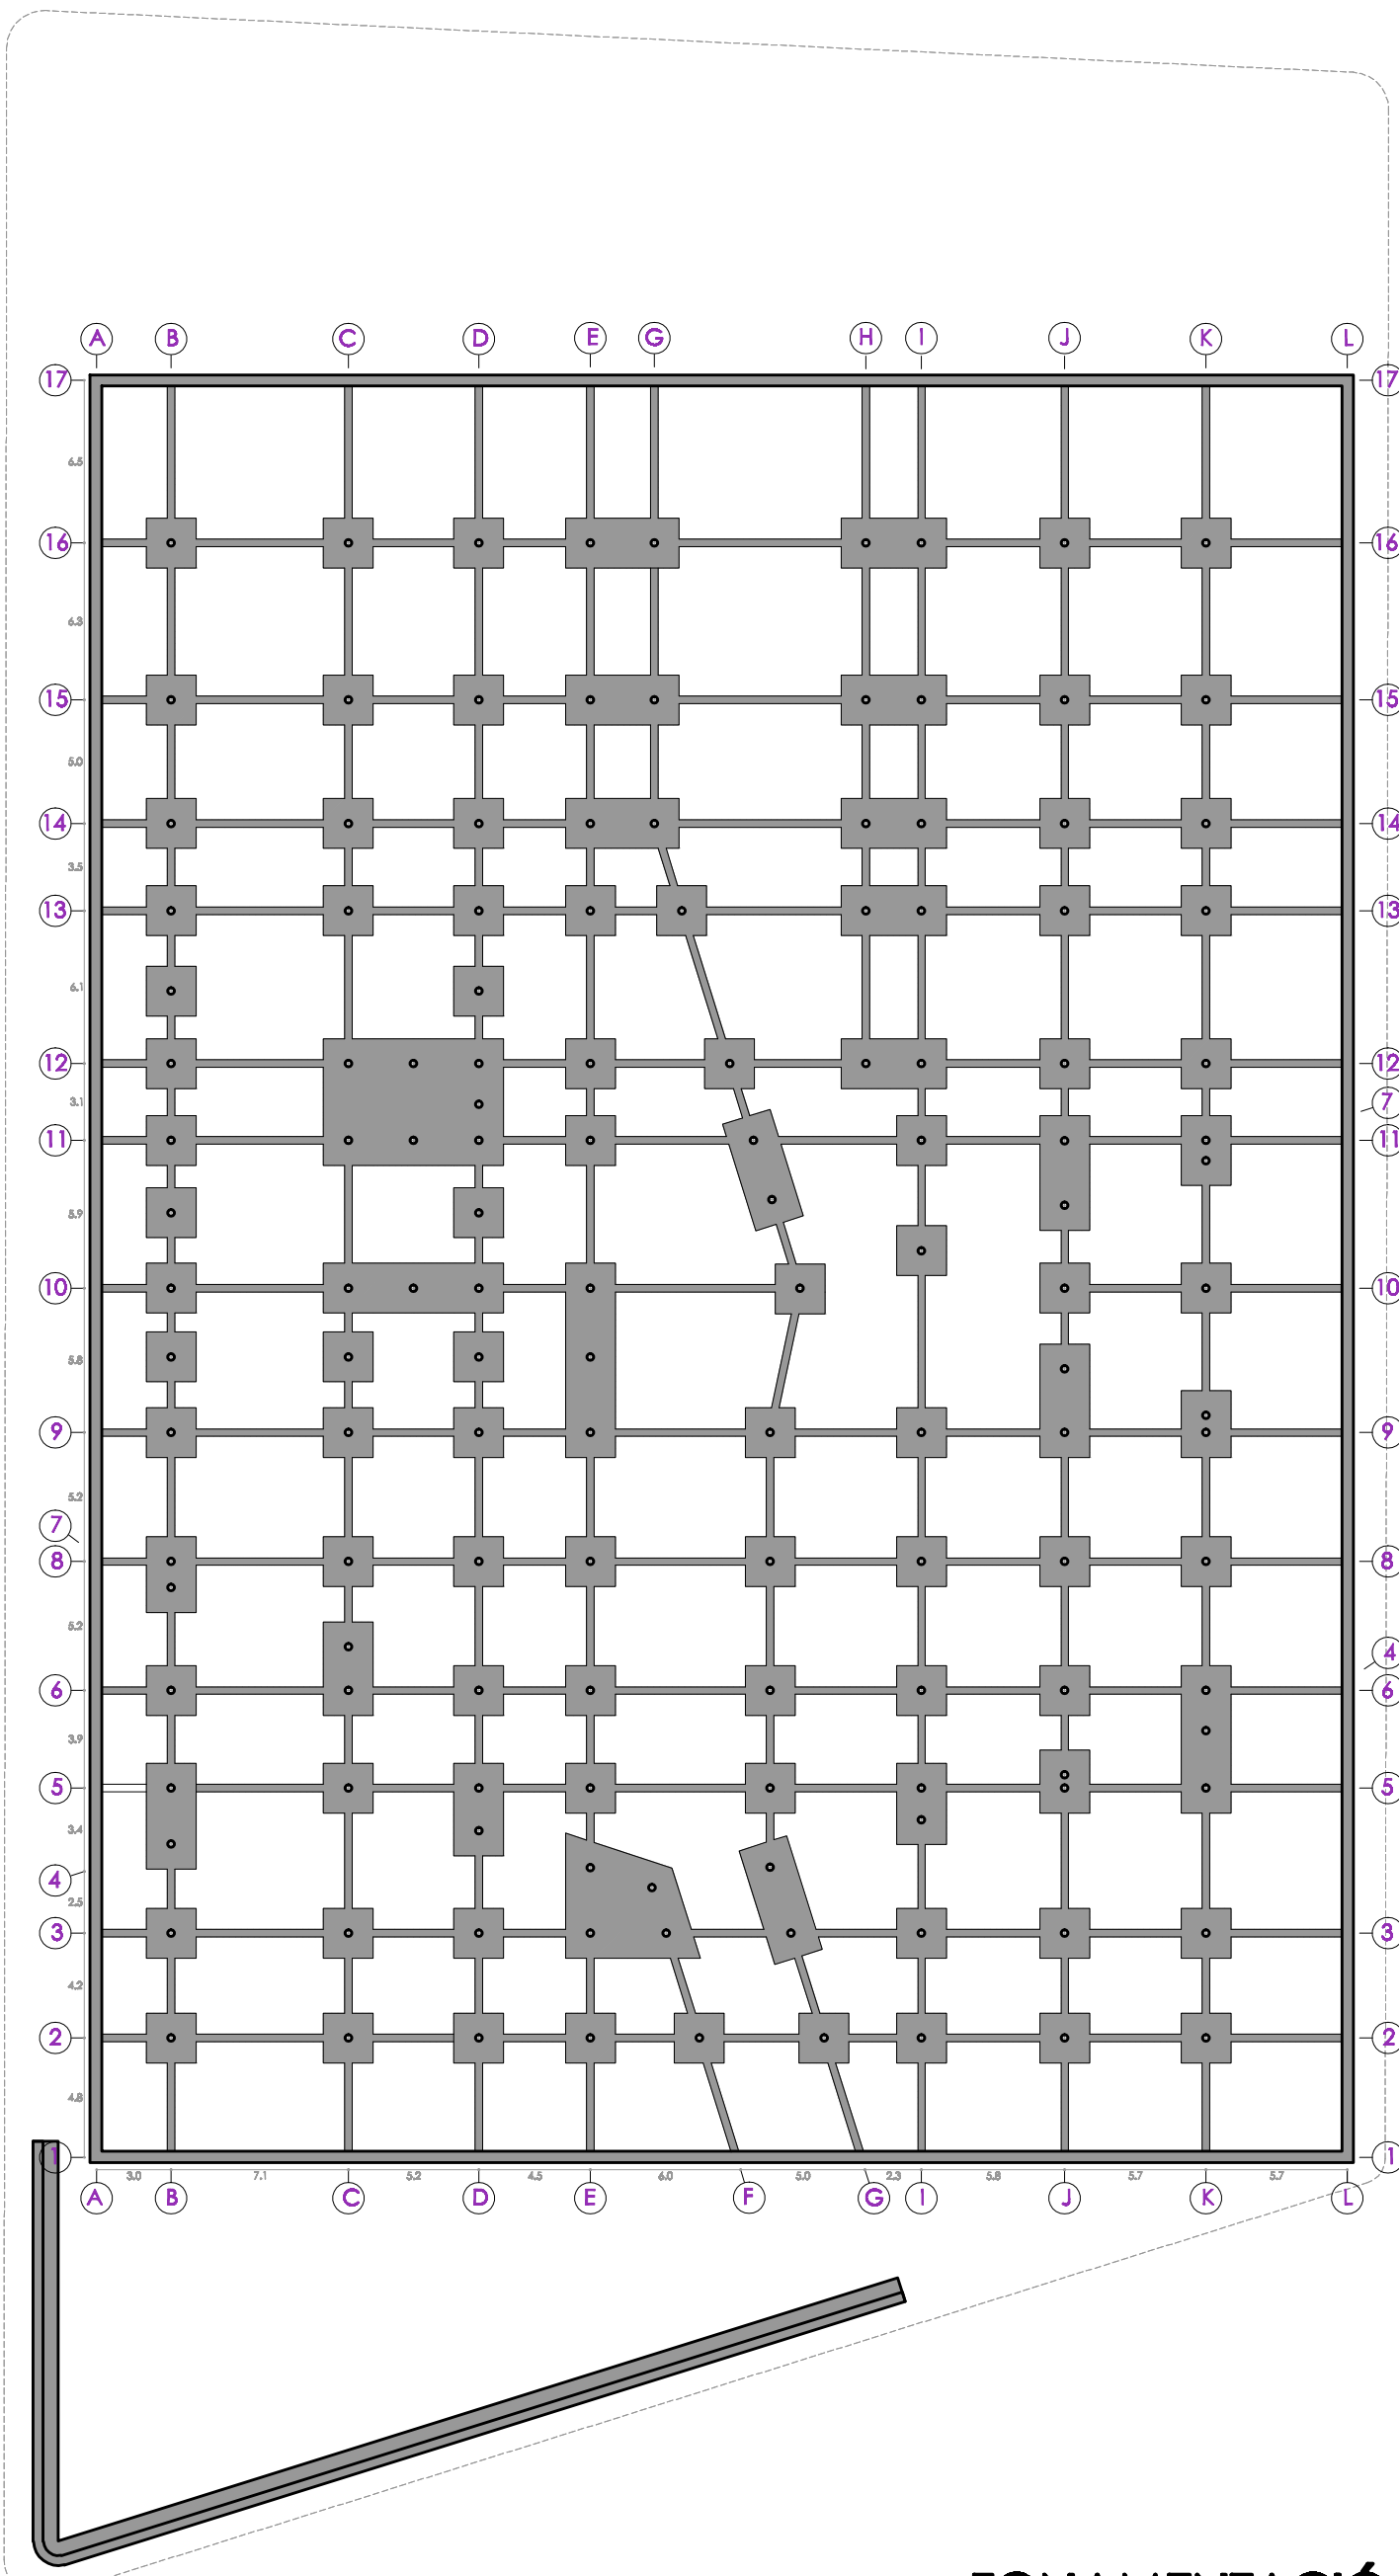

FONAMENTACIÓ

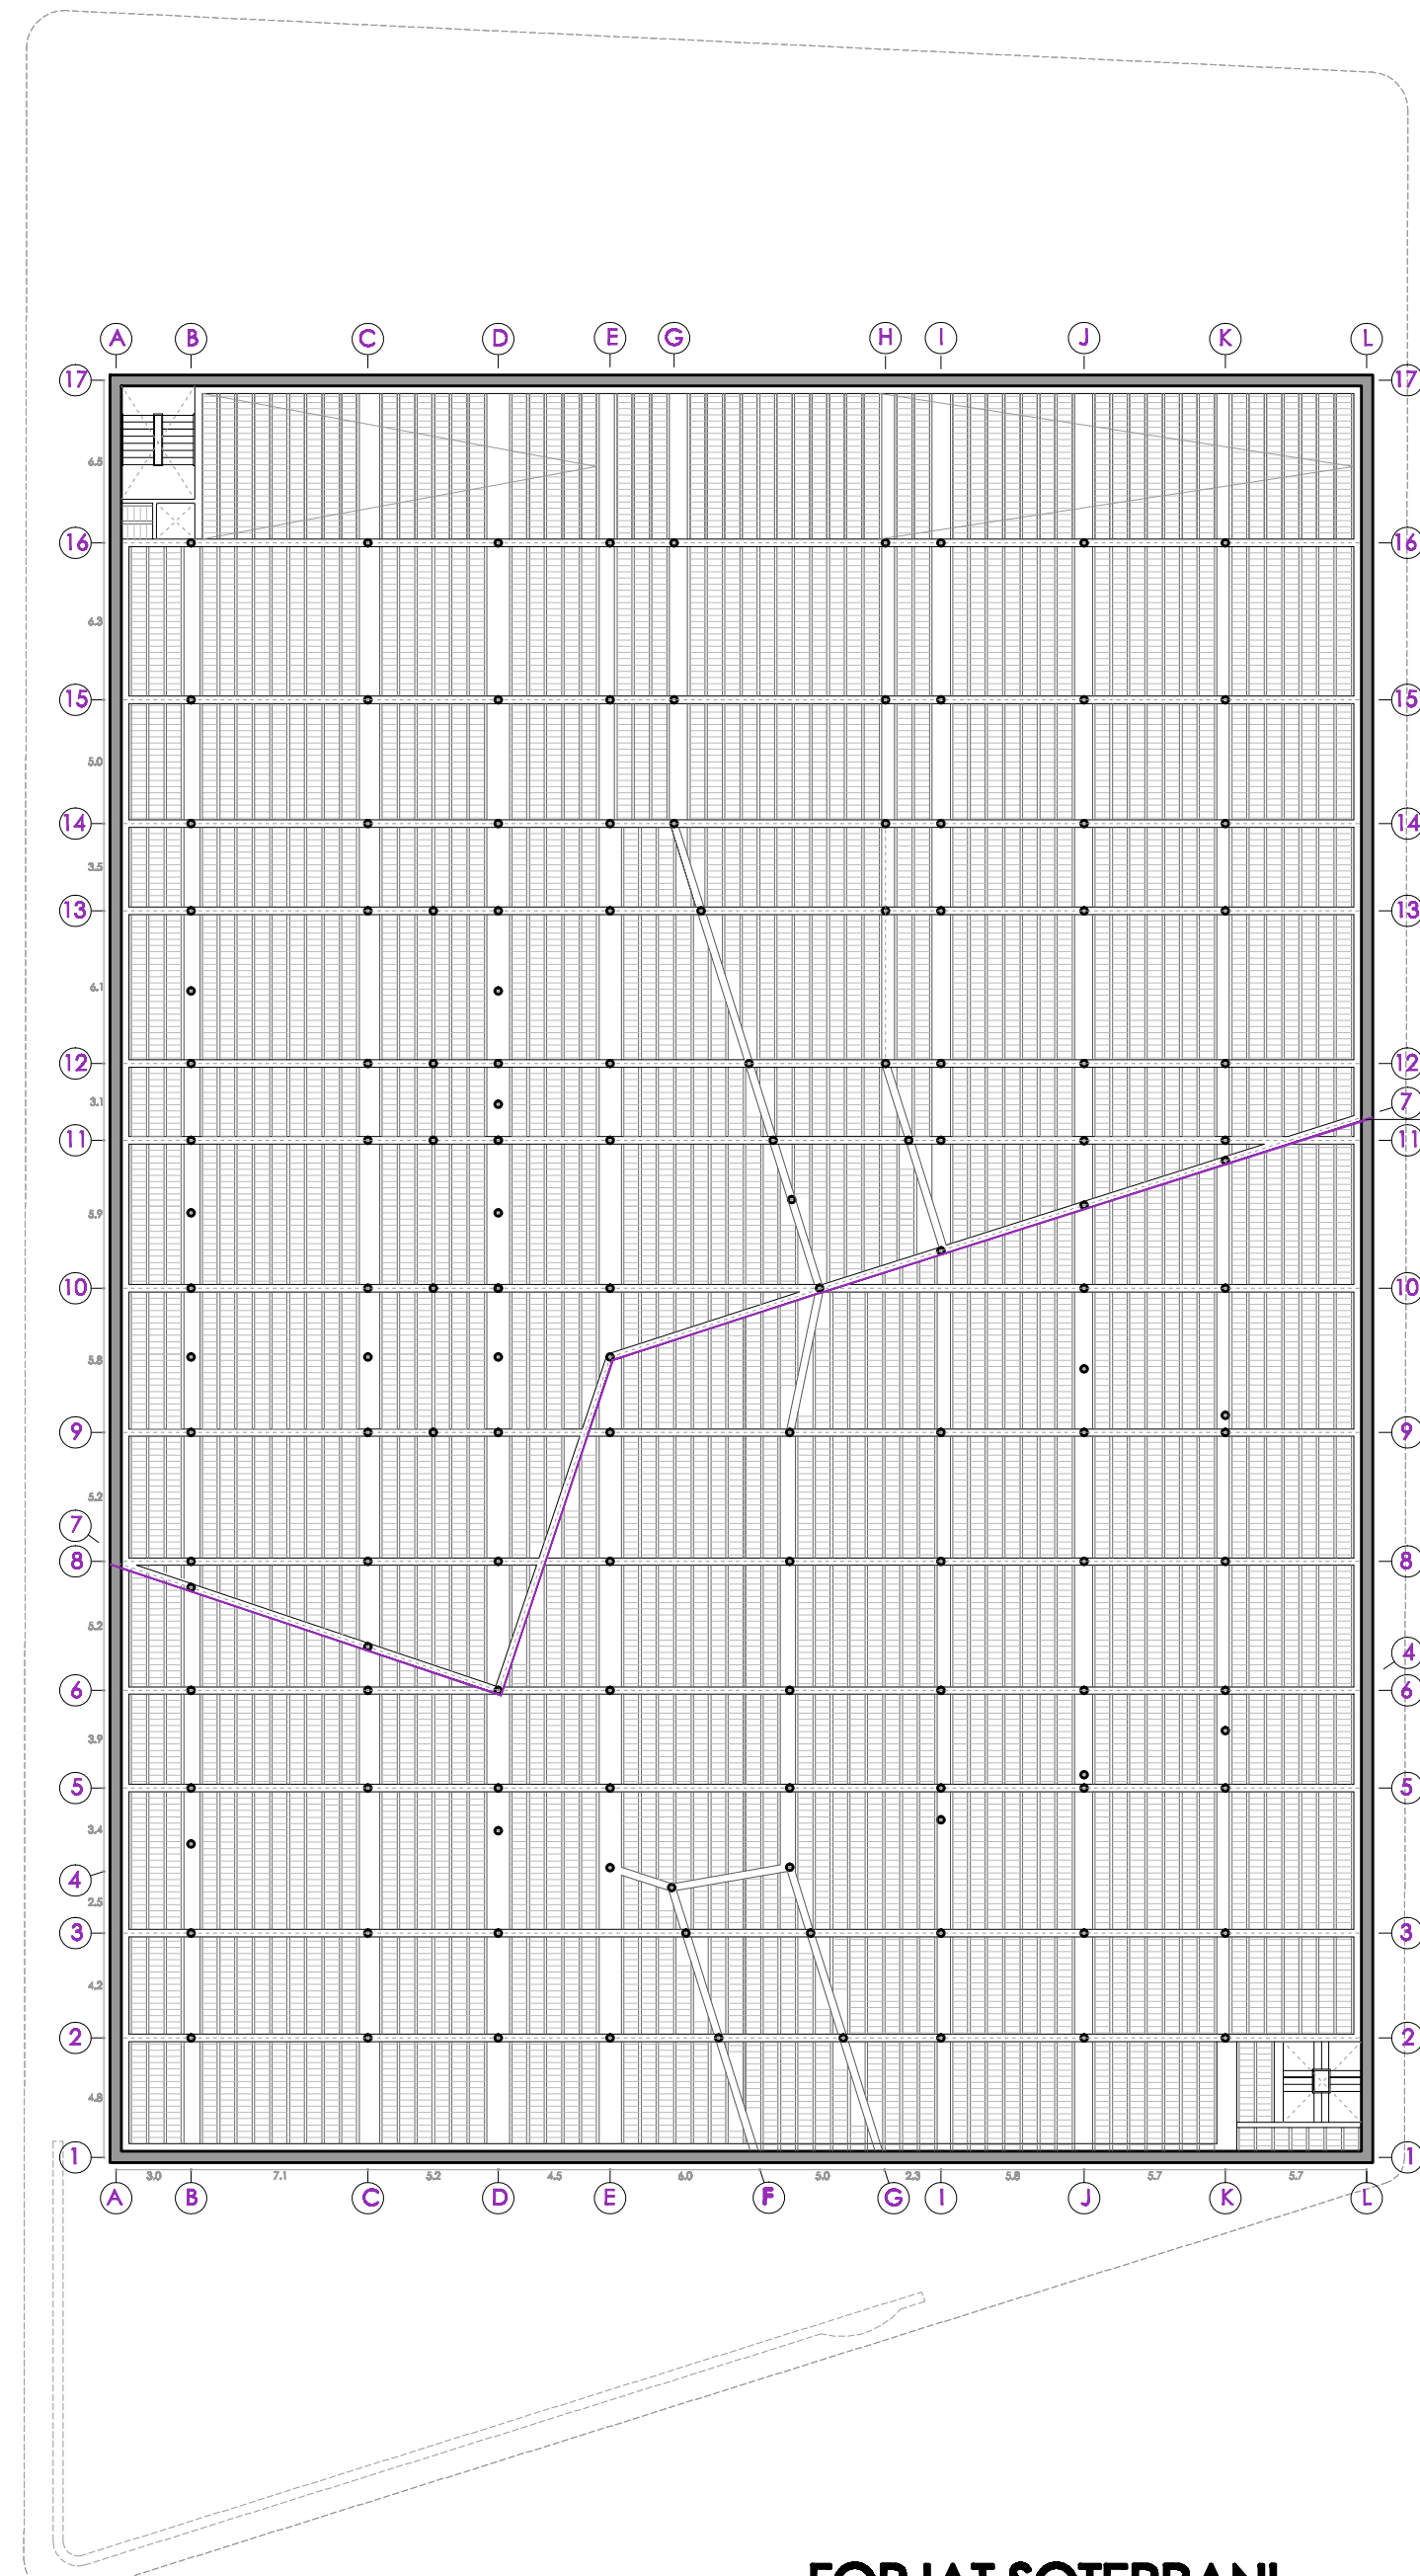

FORJAT SOTERRANI (+54.00)

JUNTA DE DILATACIÓ

