




PLANTA PARQUING

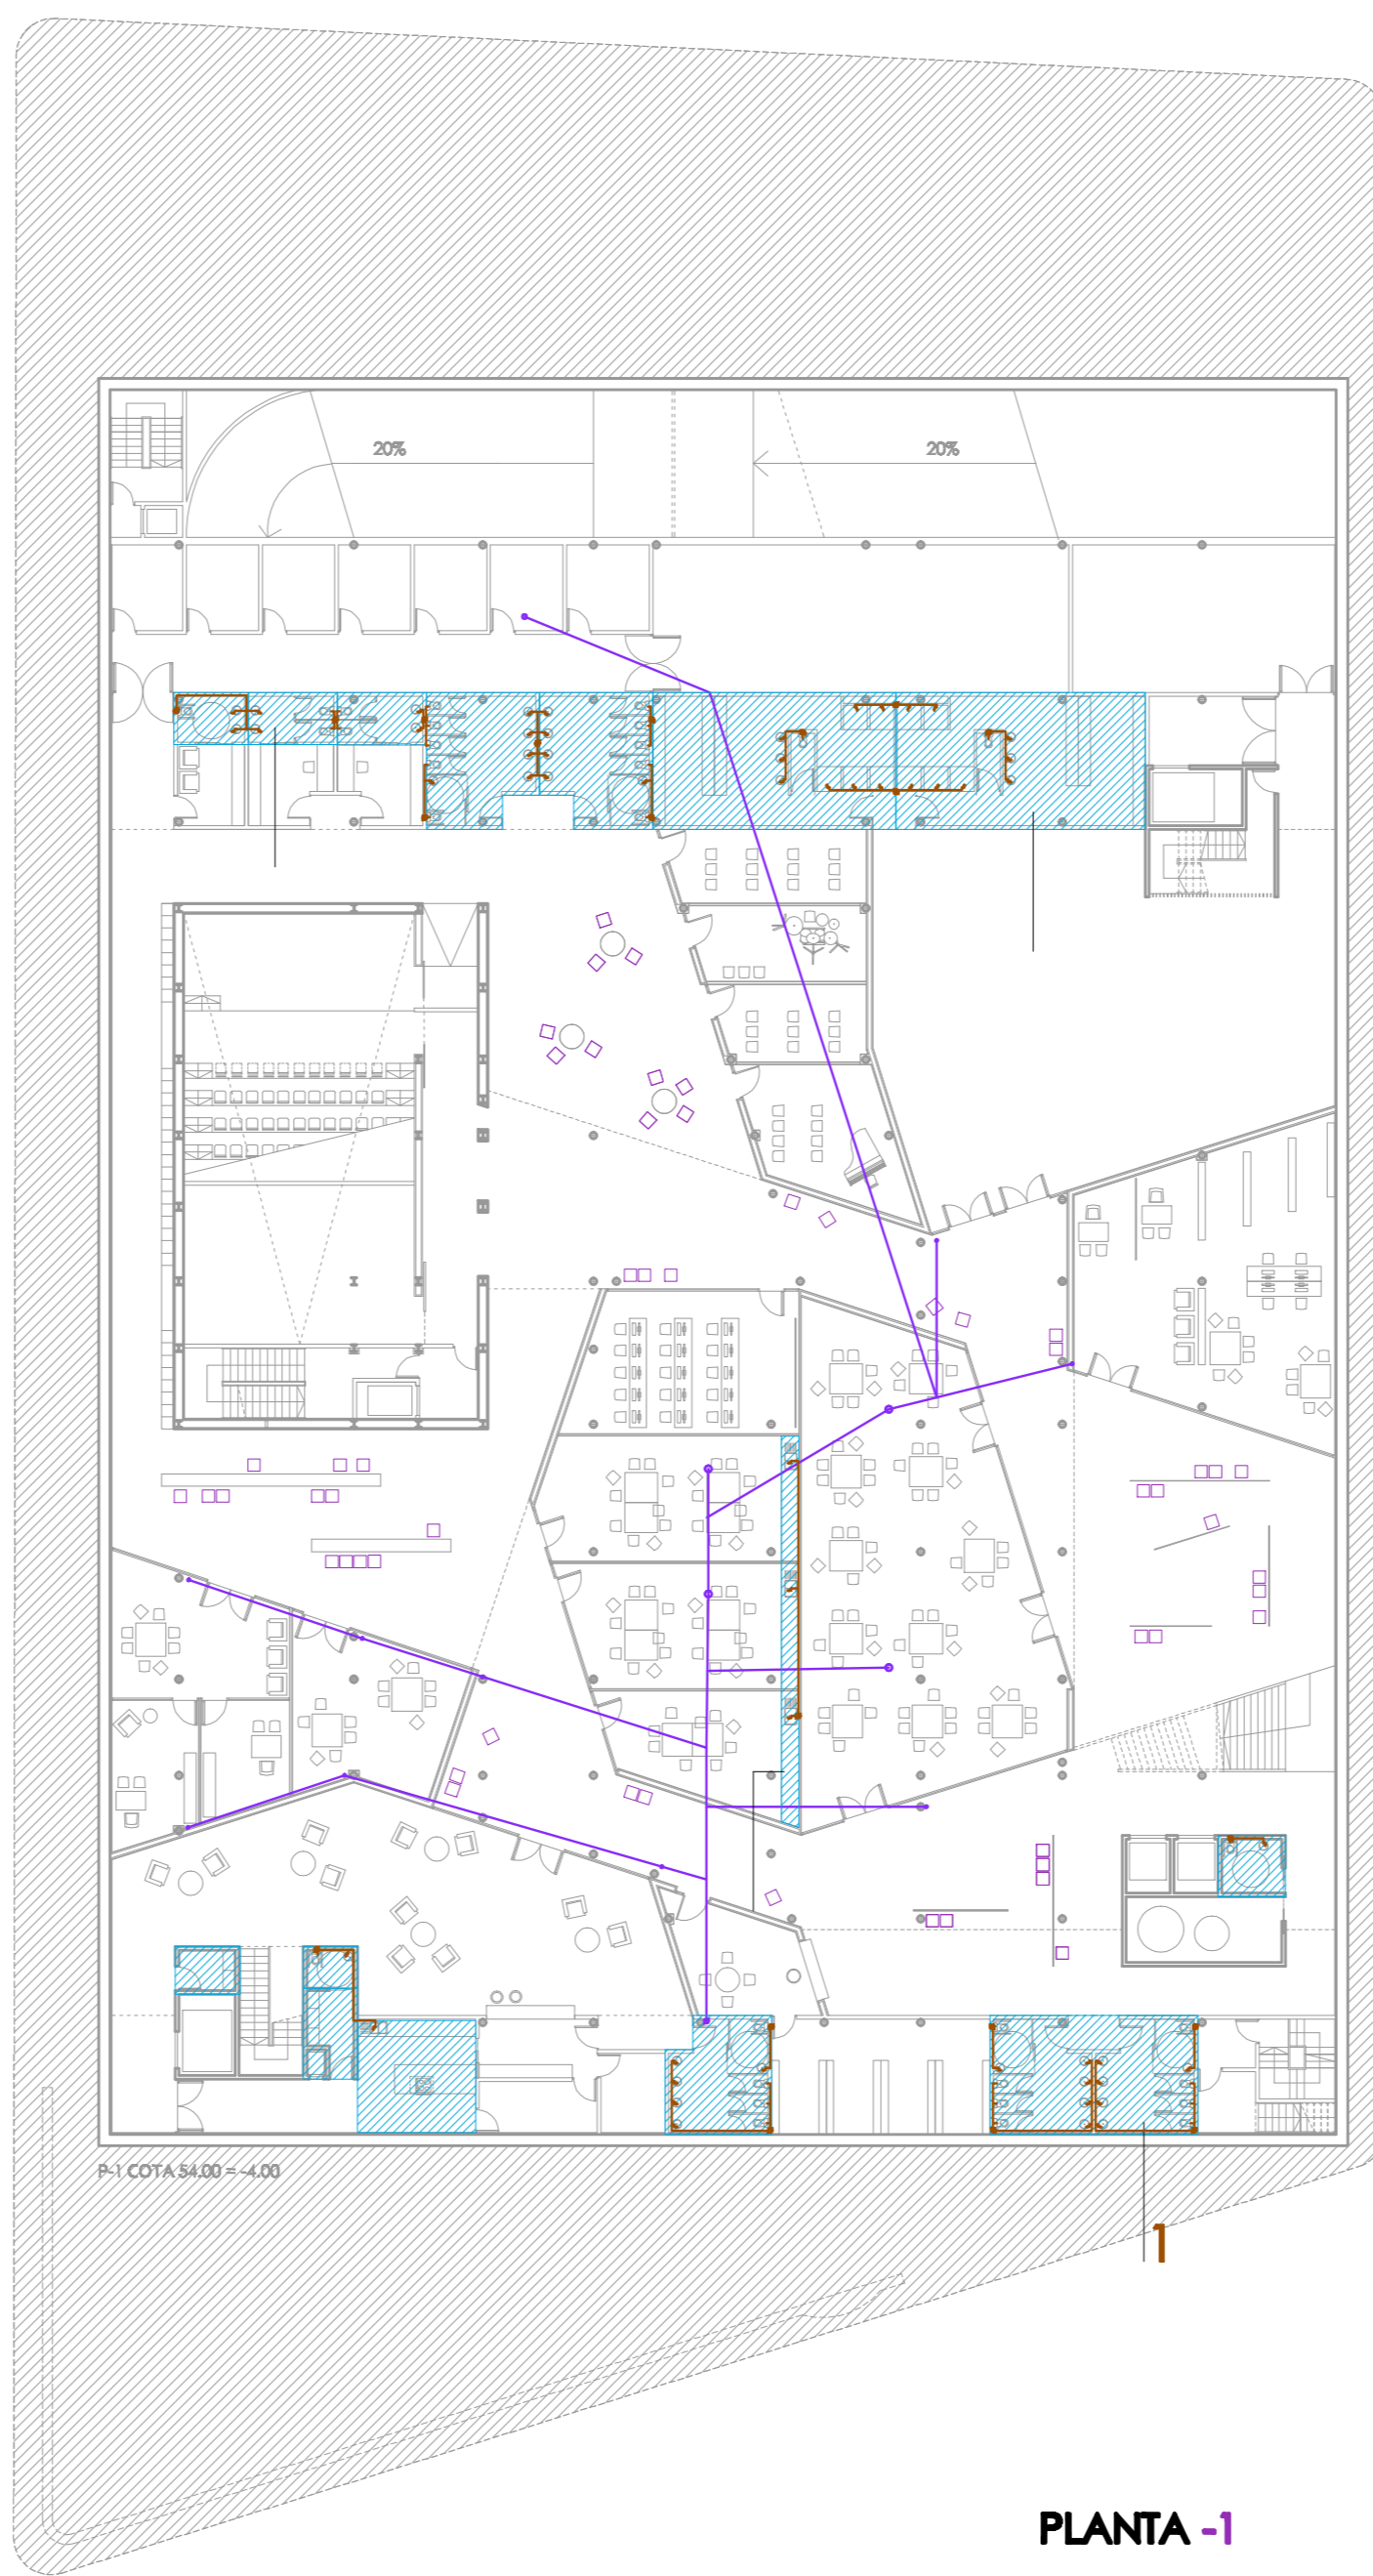


PLANTA -1

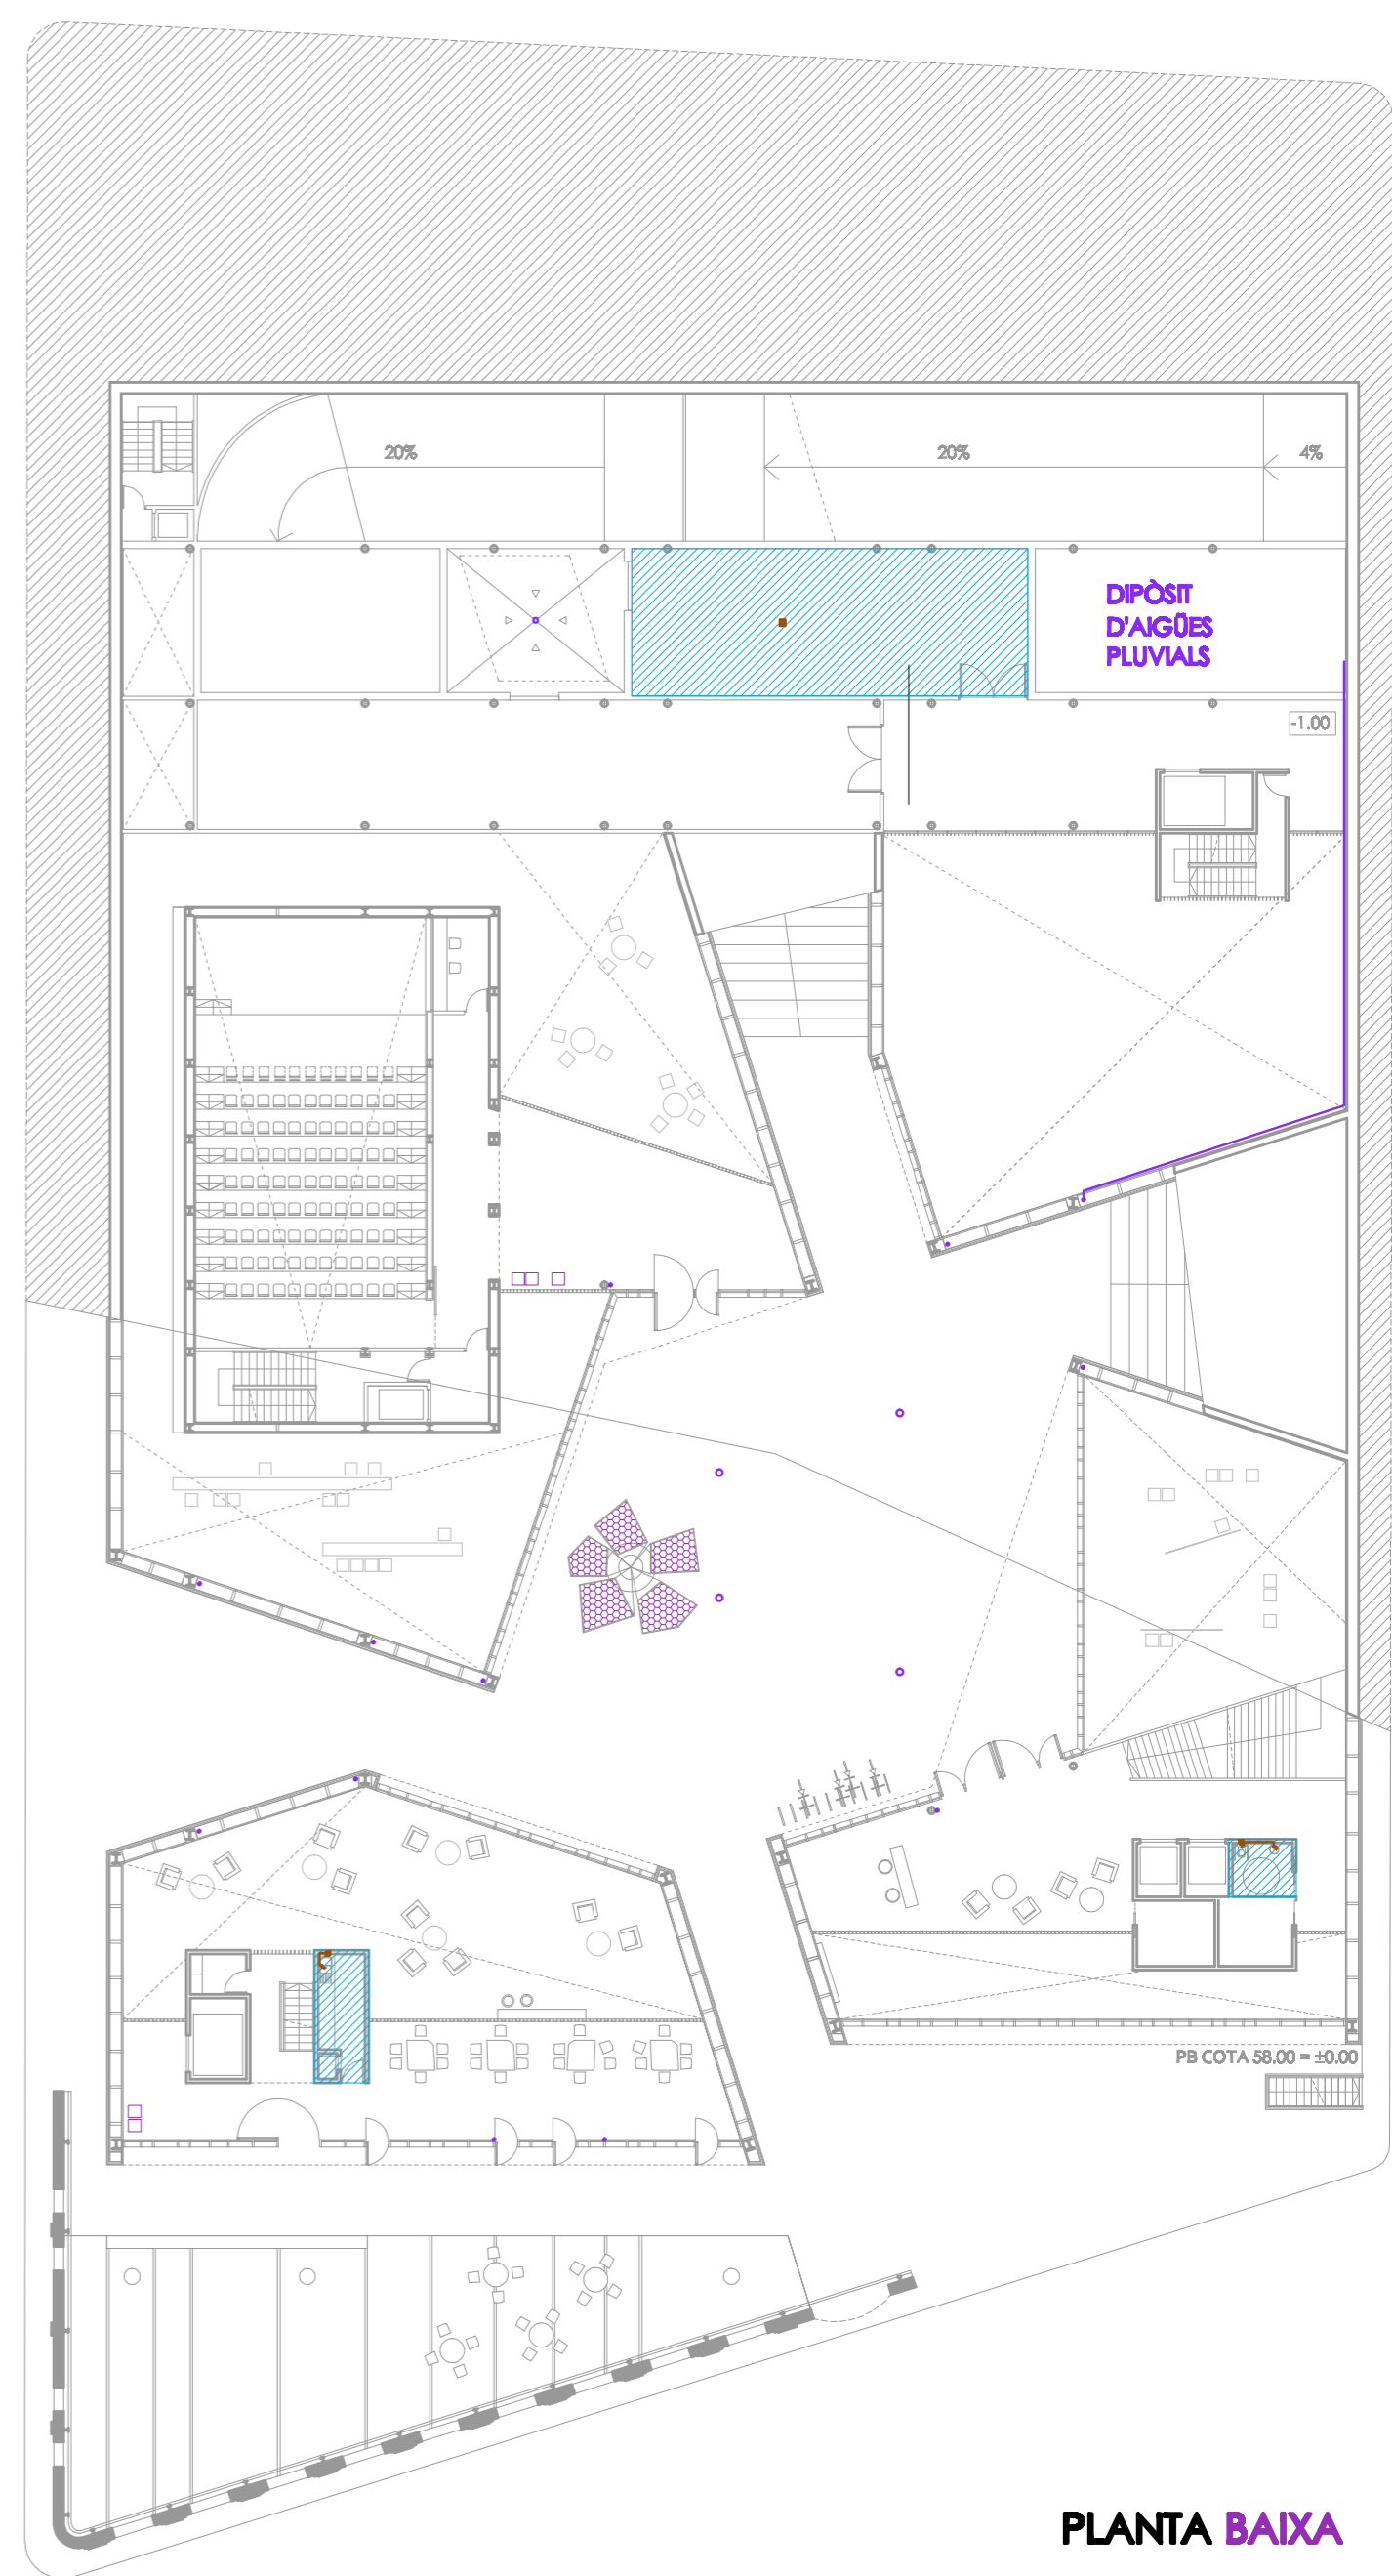


PLANTA BAIXA

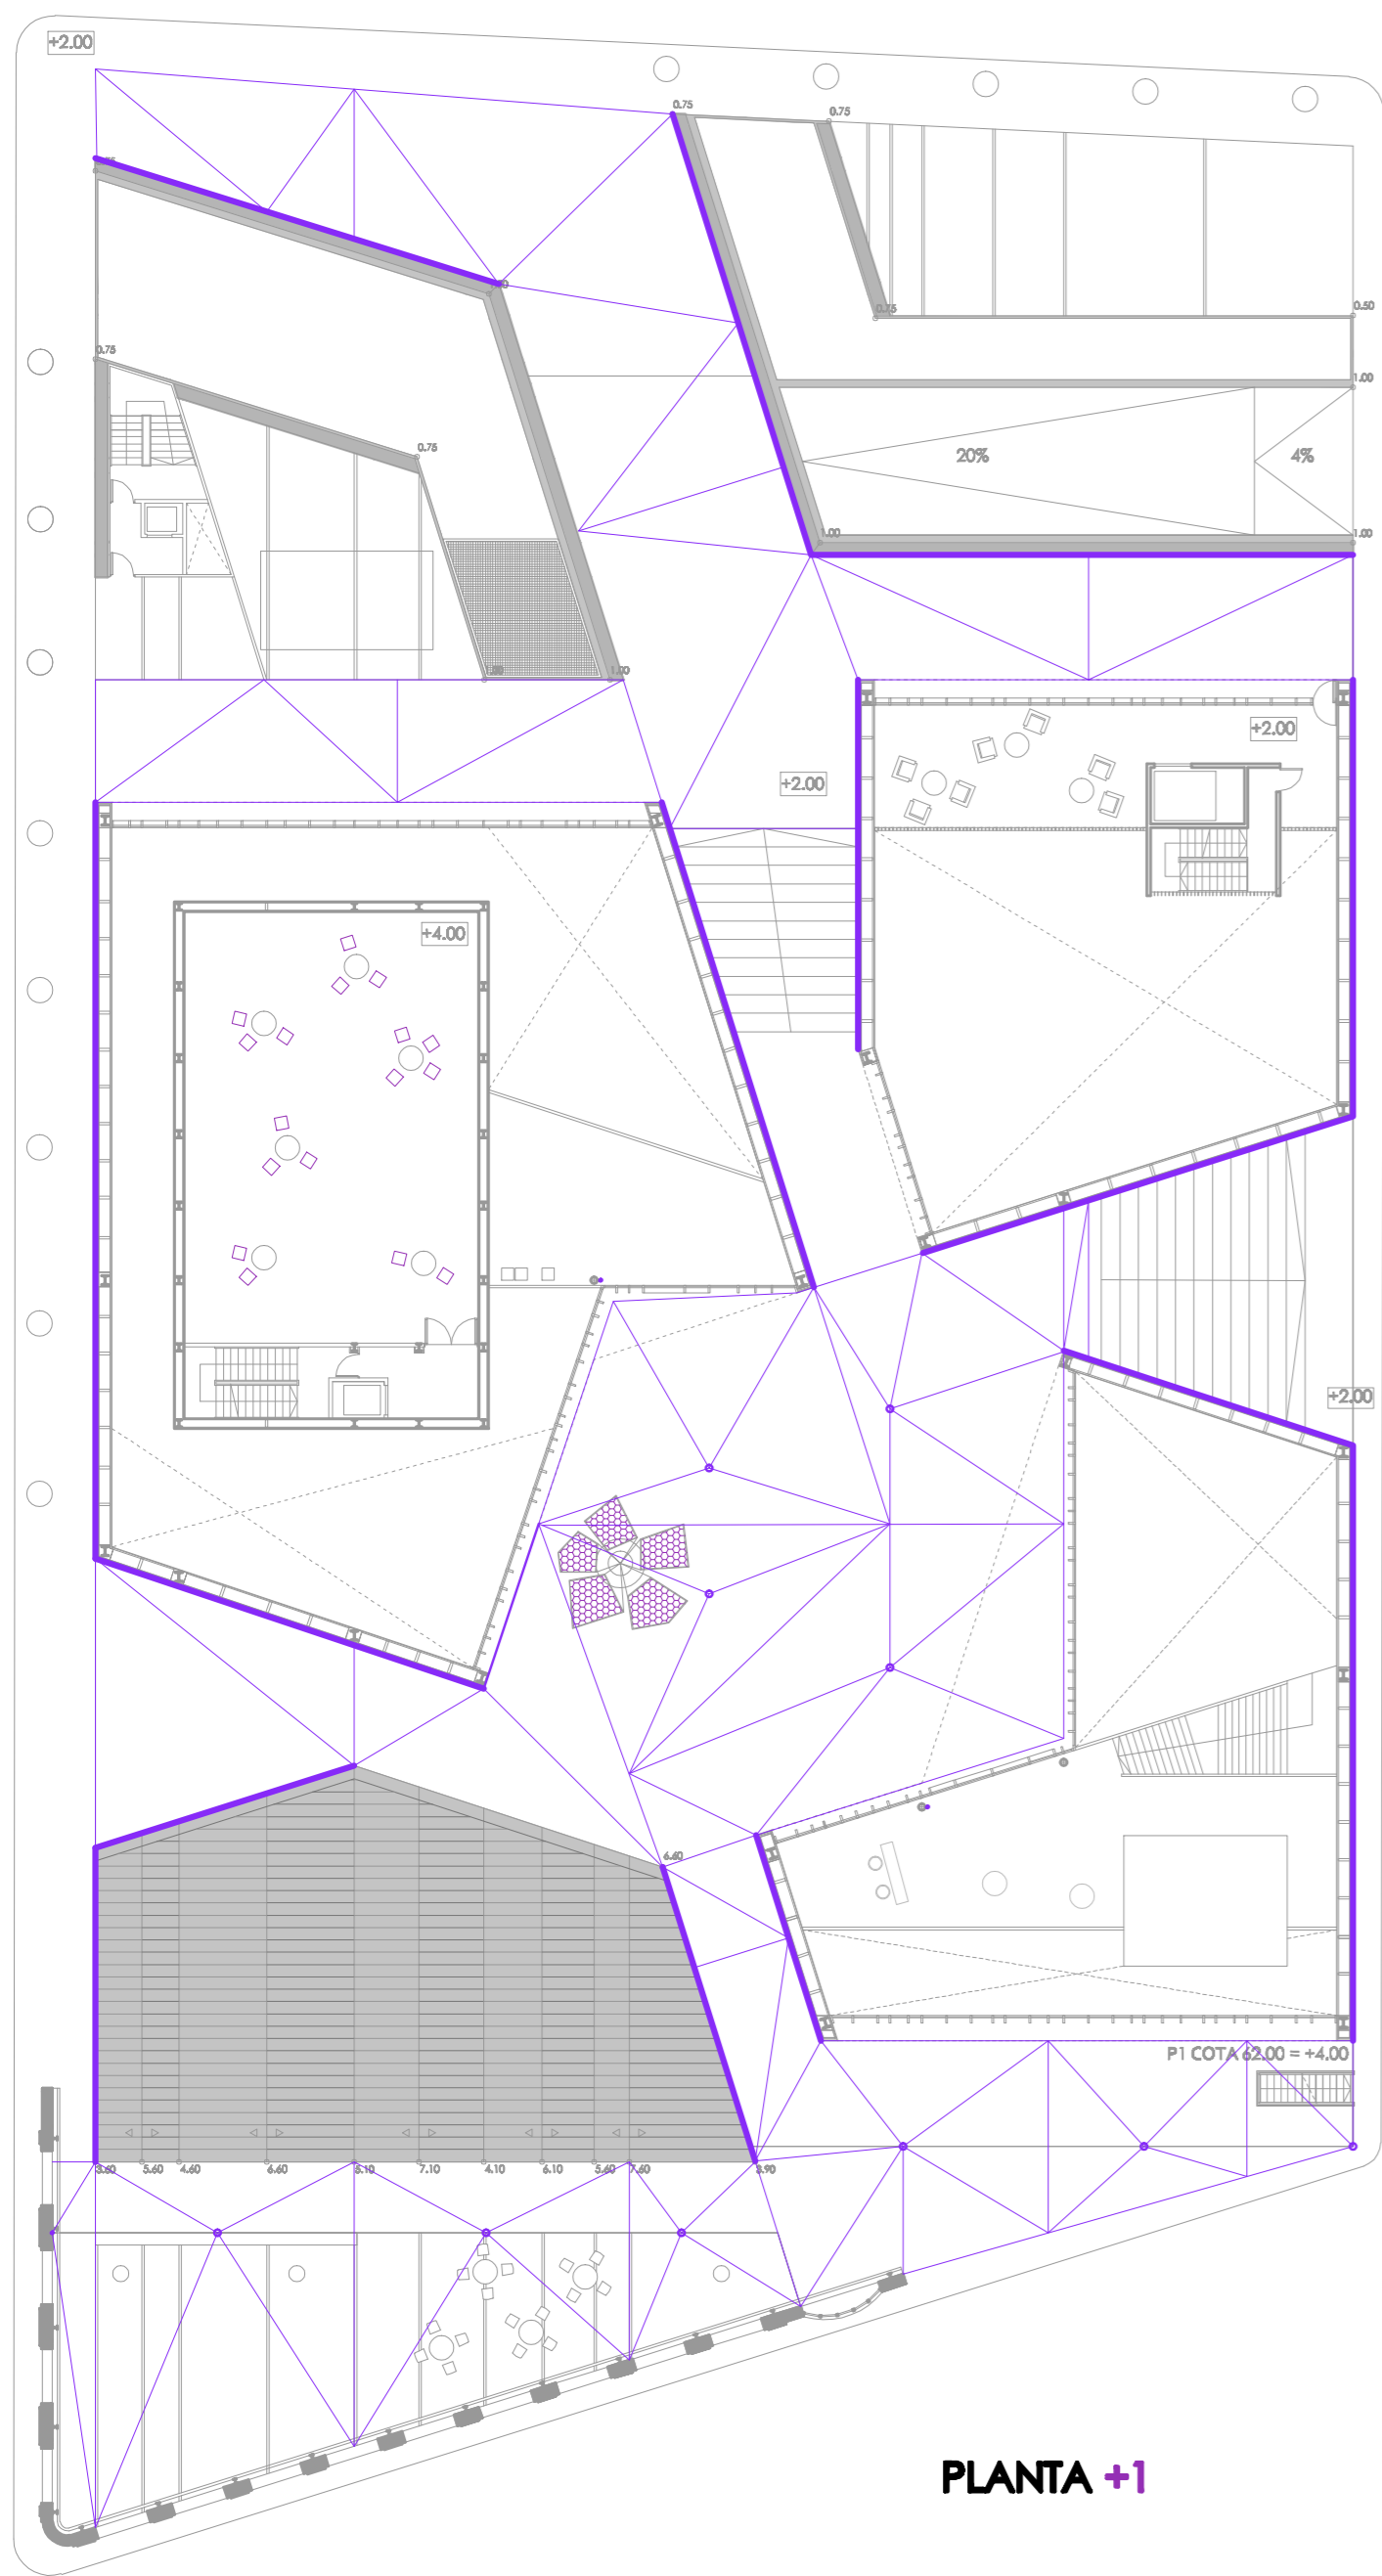


PLANTA +1

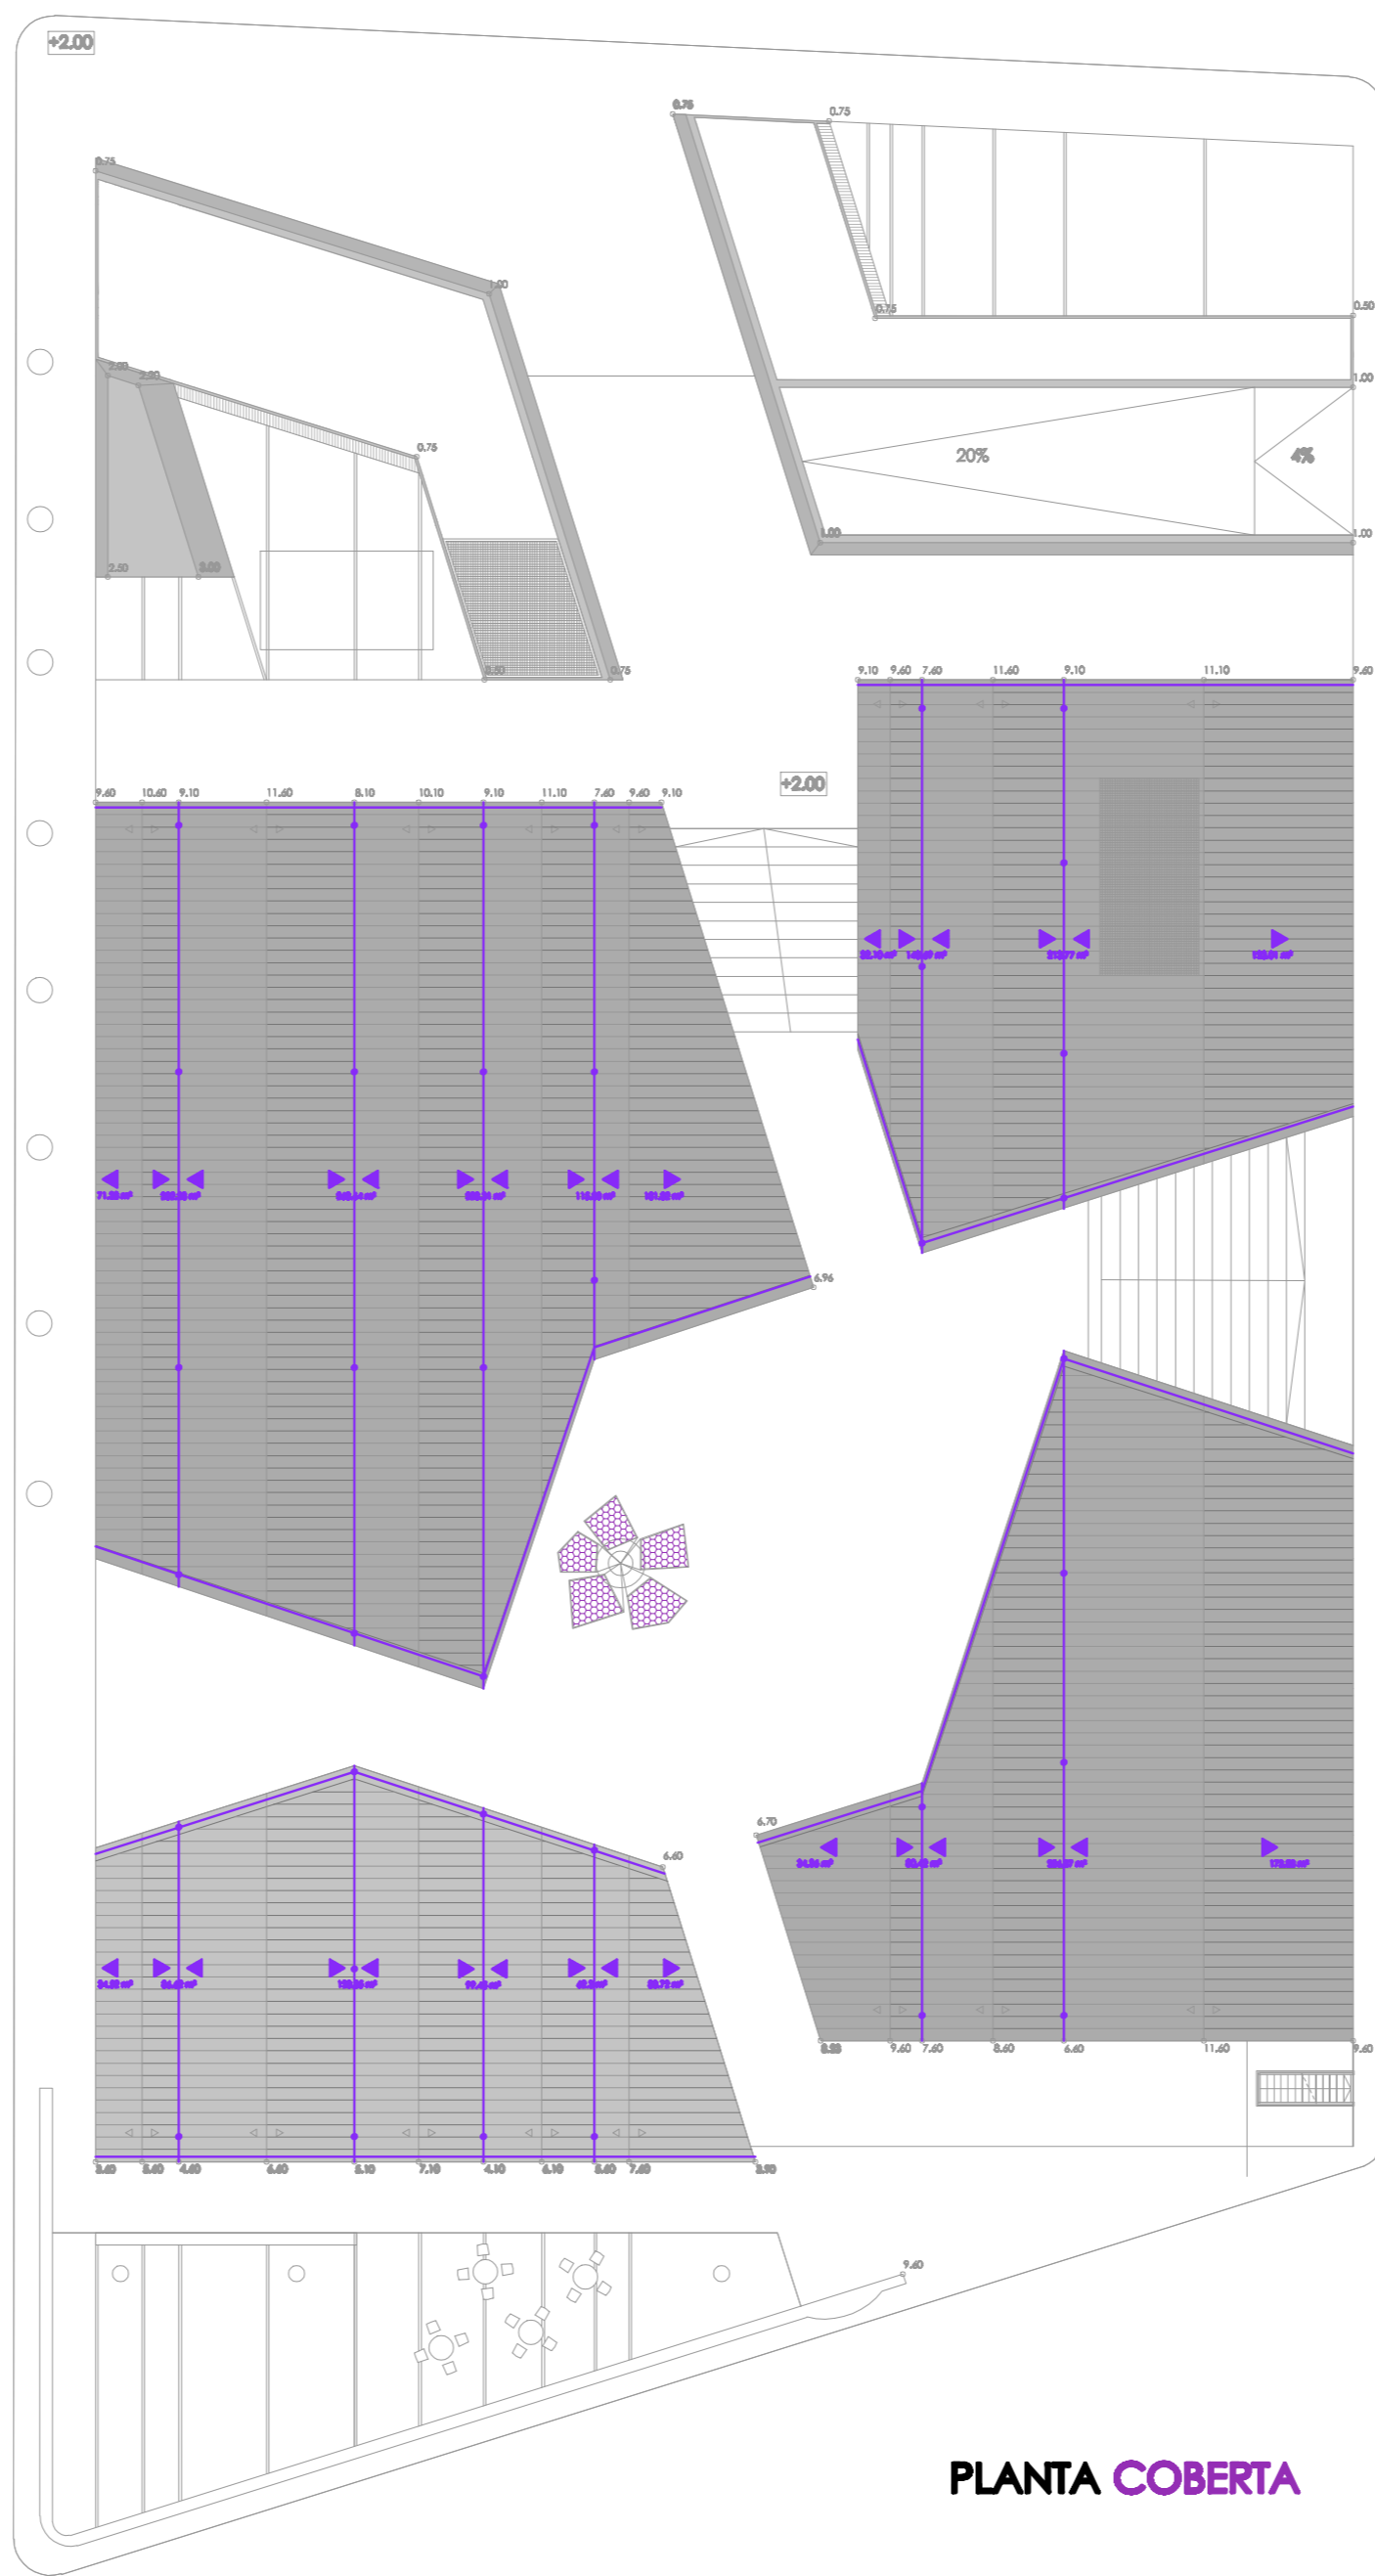

PLANTA COBERTA

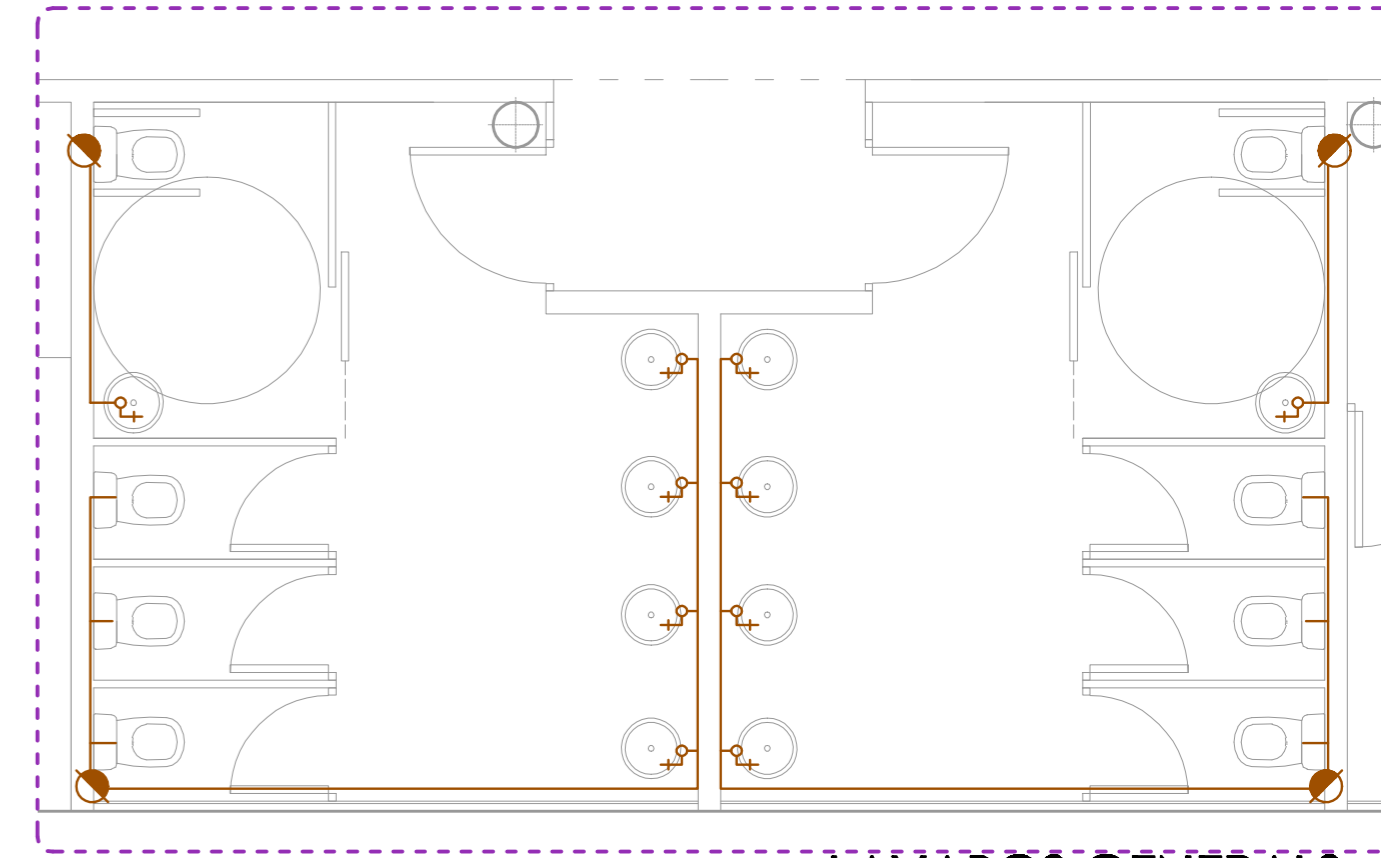

LAVABOS GENERALS

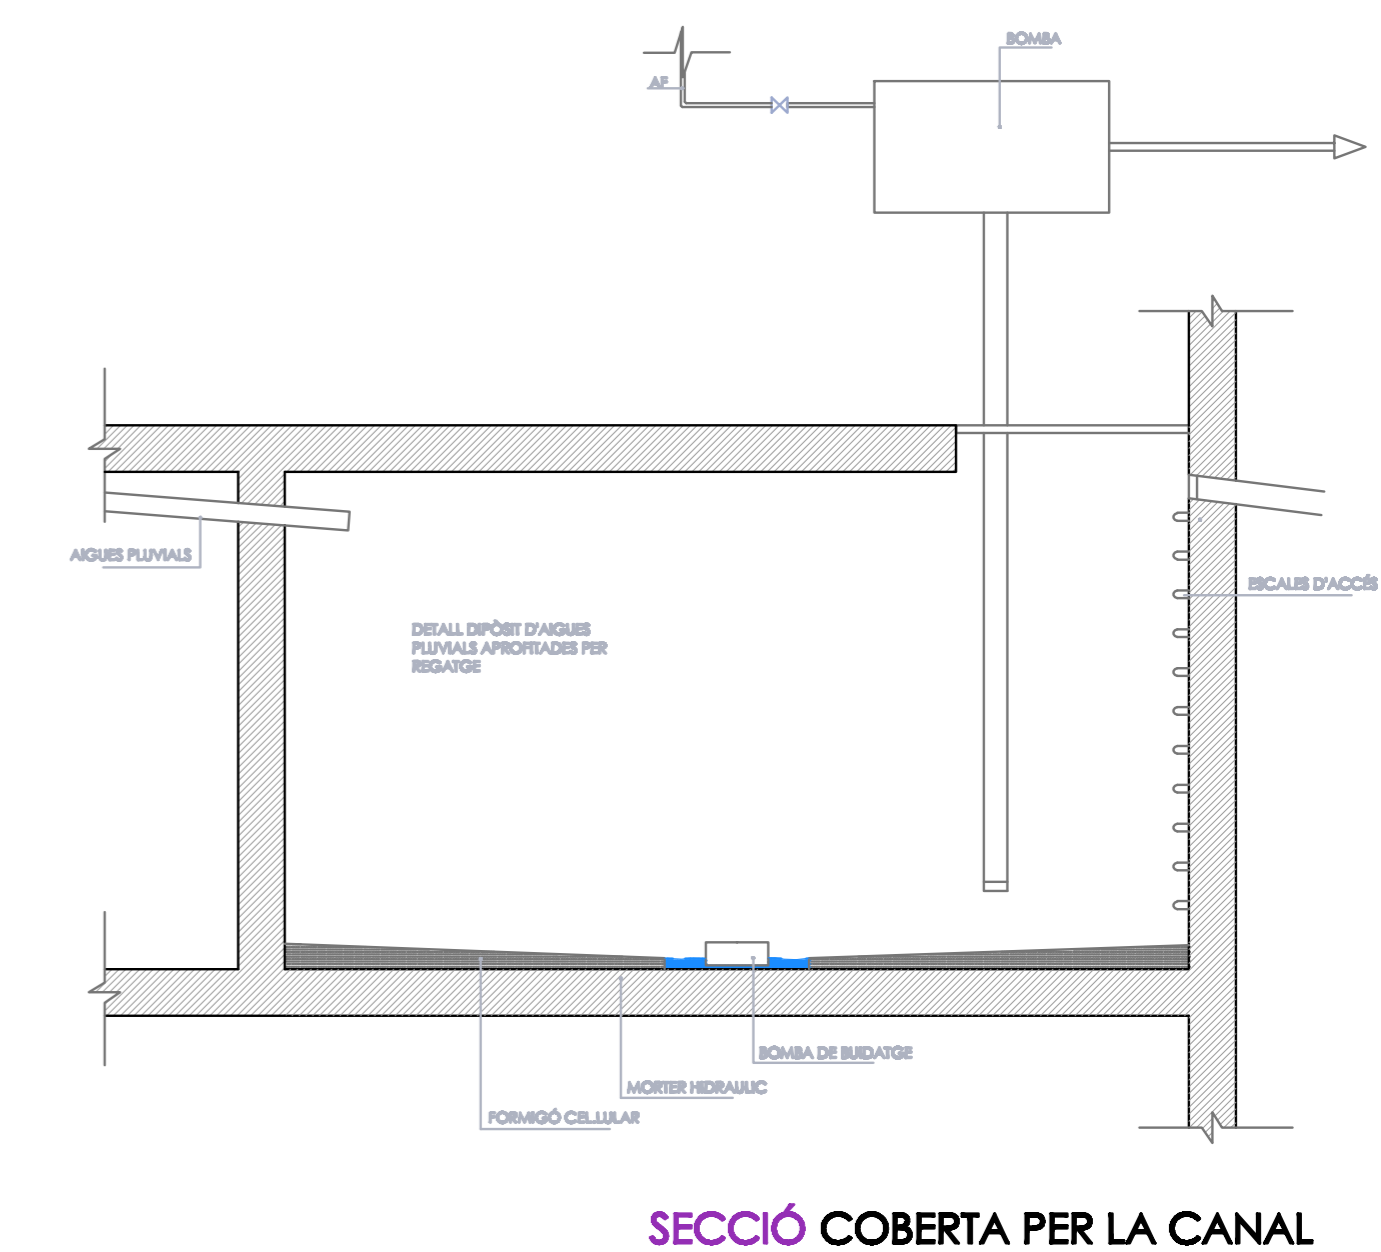

SECCIÓ COBERTA PER LA CANAL



SECCIÓ COBERTA PER LA CANAL

DET. 1 Bonera coberta

