
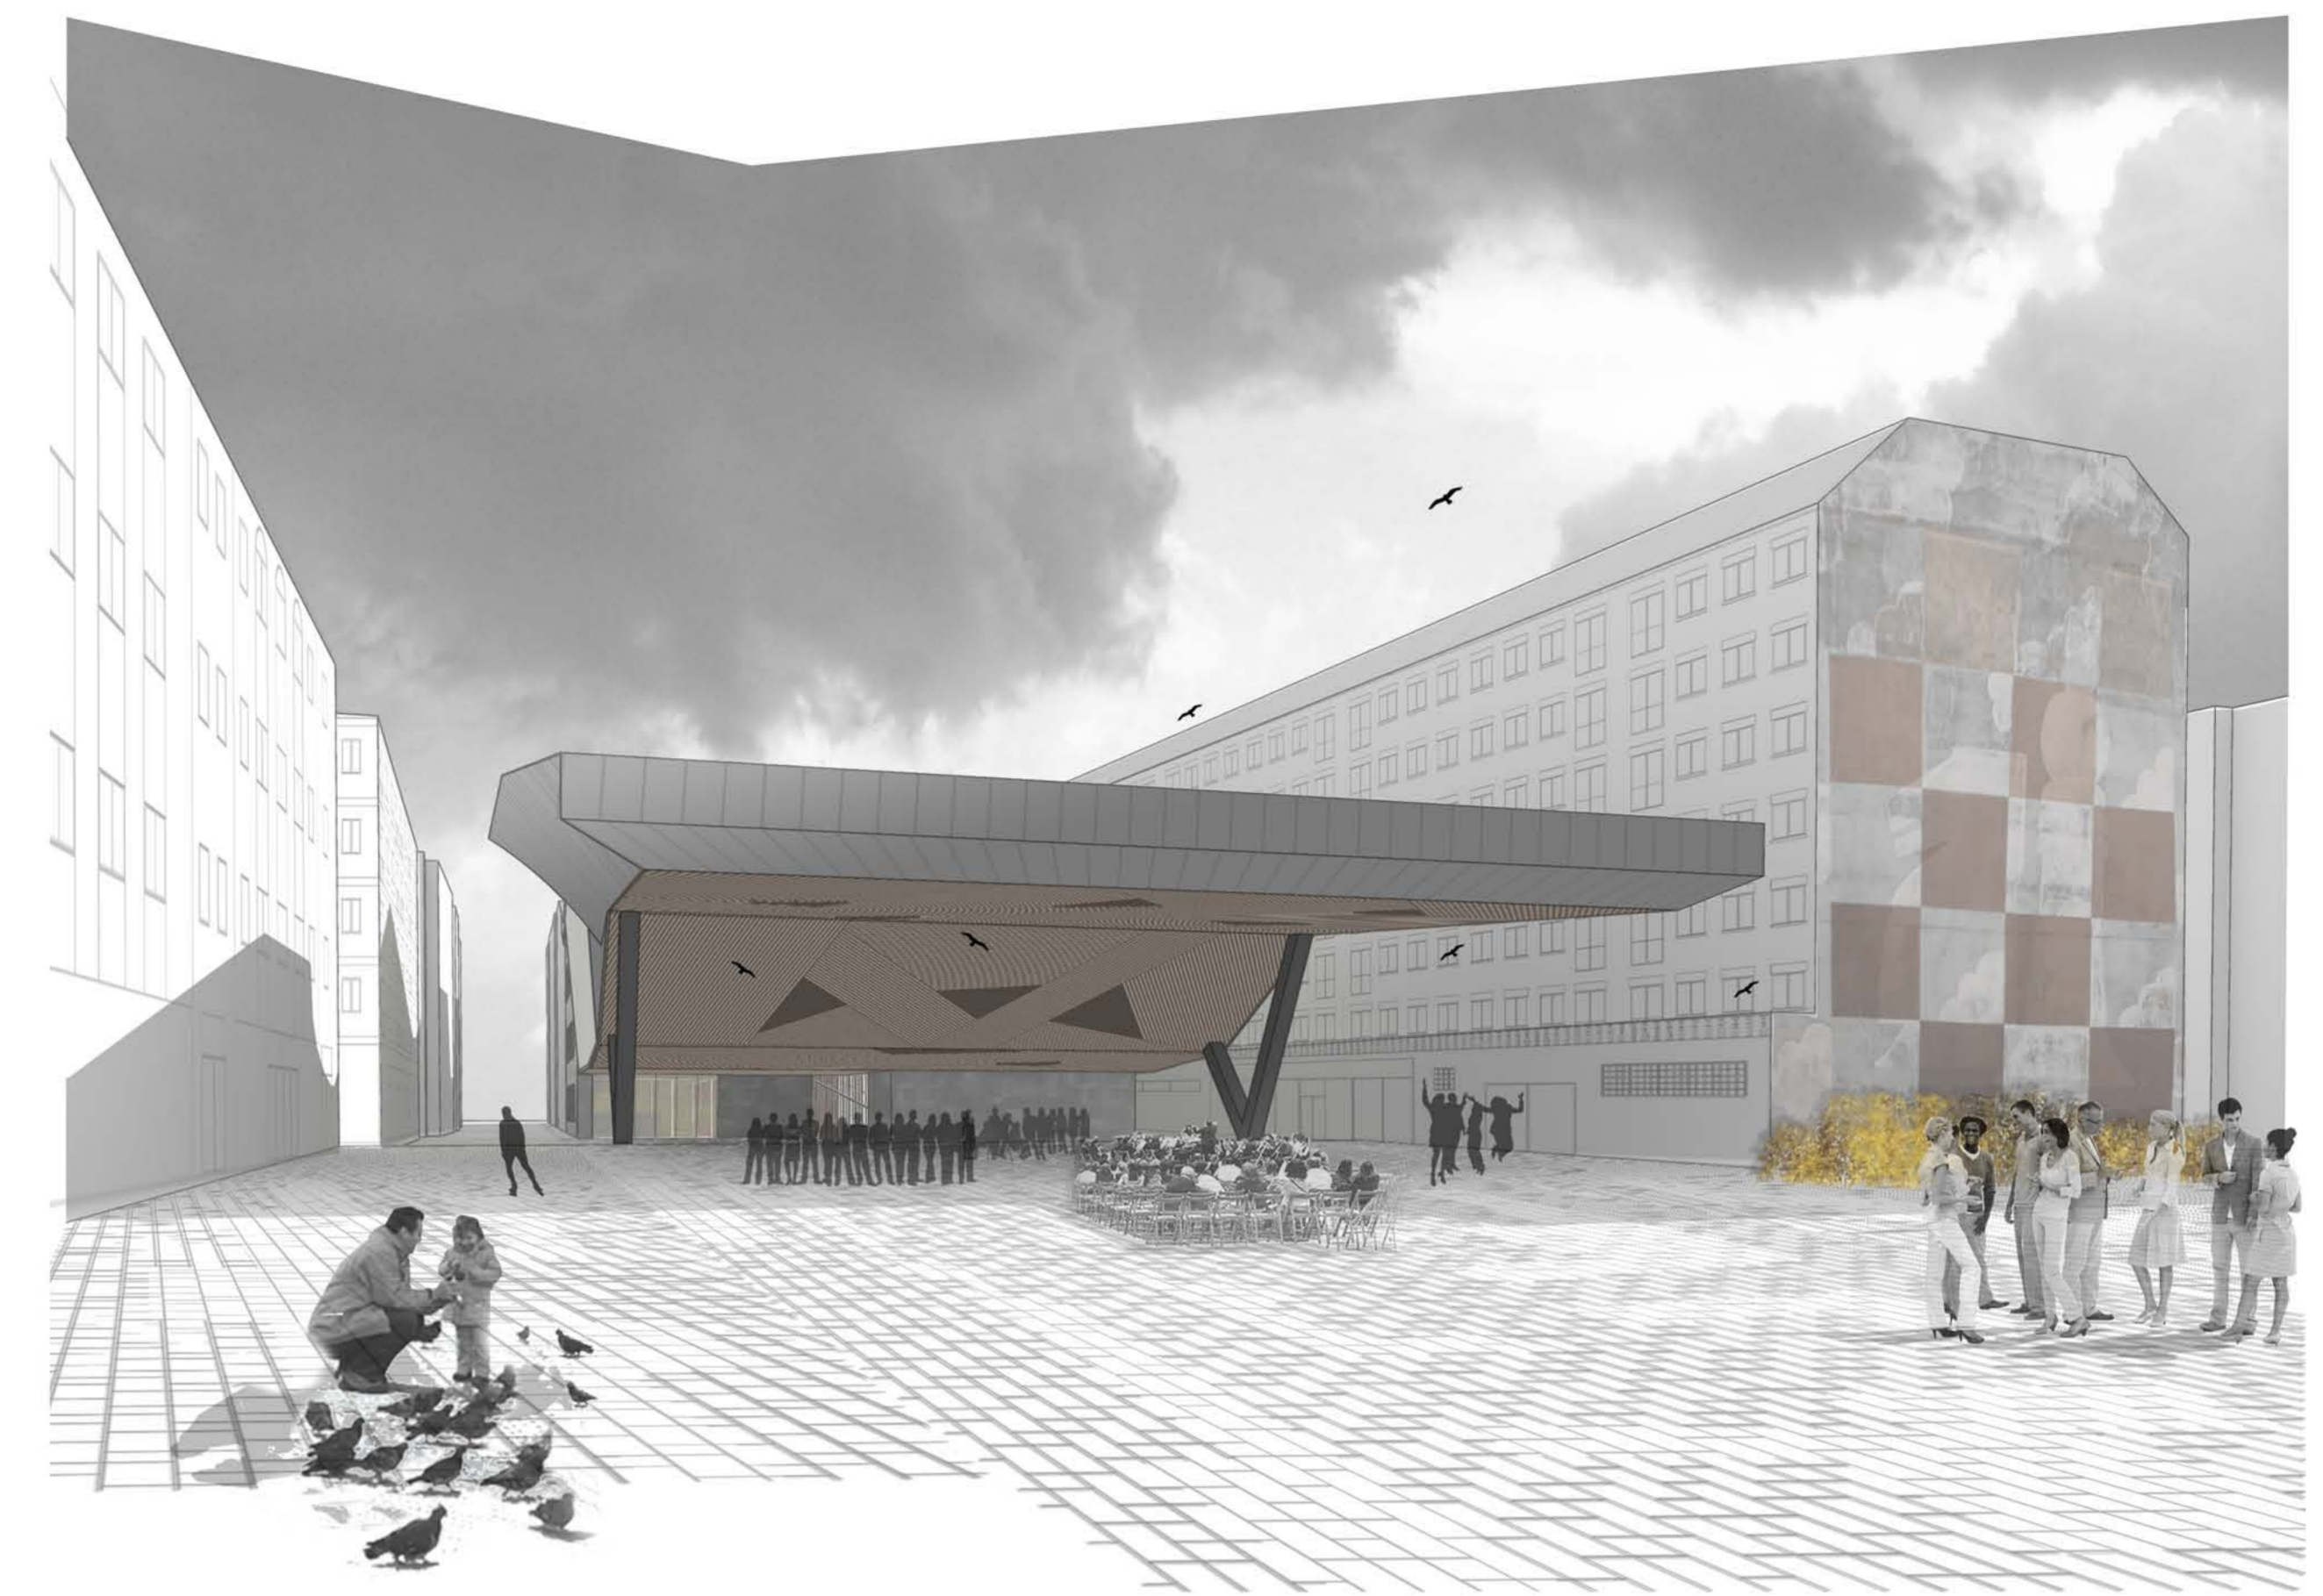


ALZADO 1 E 1:150

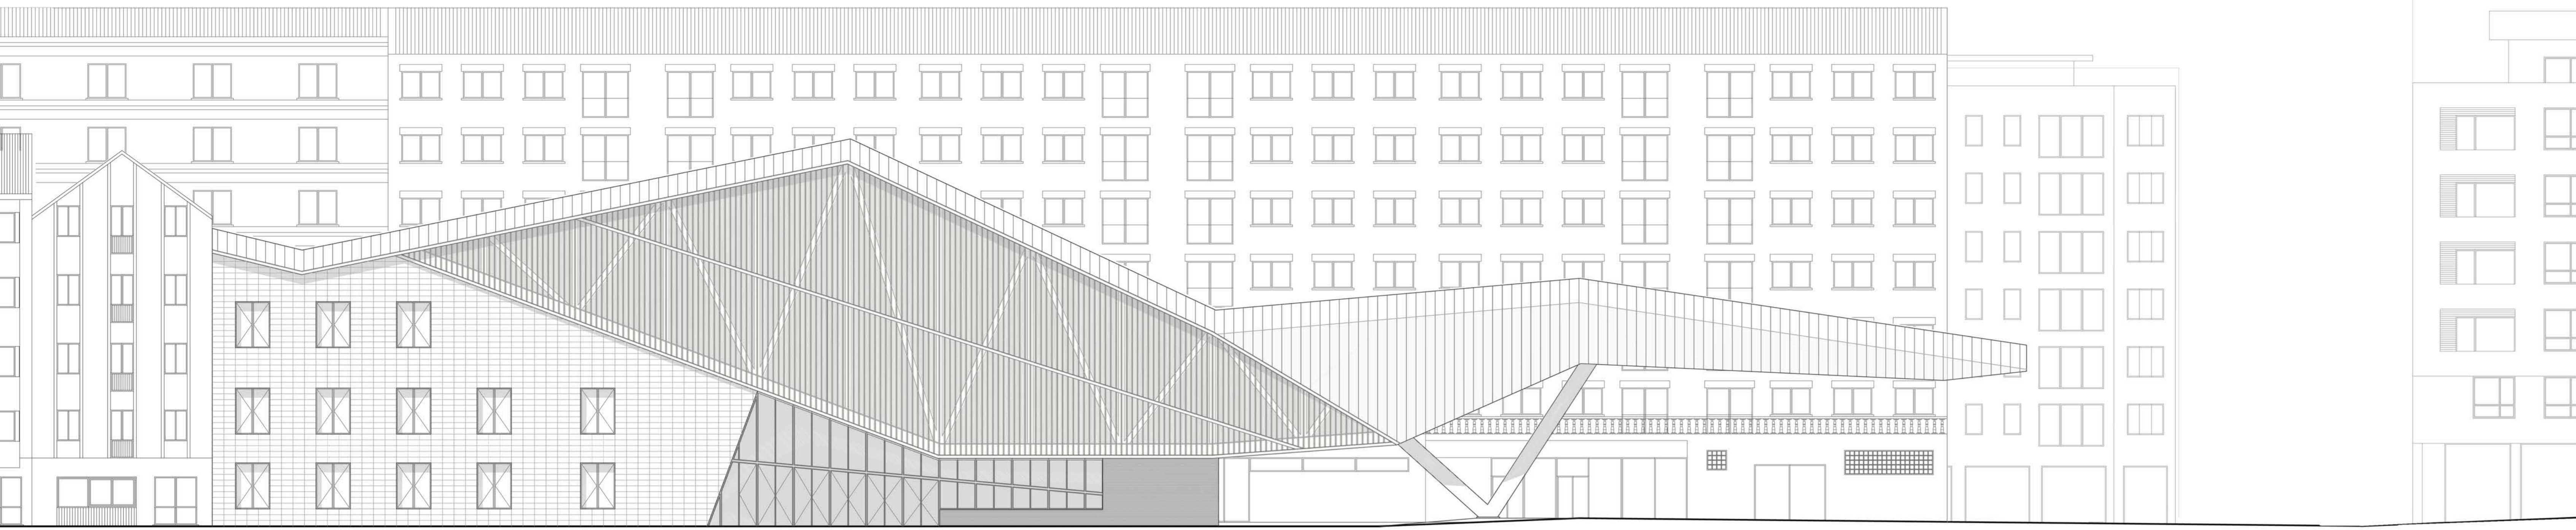

CENTRO DE OCIO Y CULTURA EN GETXO

BORJA GANZABAL CUENA  
24 / 07 / 2012  
PFC - L. Vives, F. Bacardit,  
I. Sanfelix, M.L. Sanchez

05

SECCIÓN AUDITORIO 1 E 1:150

