
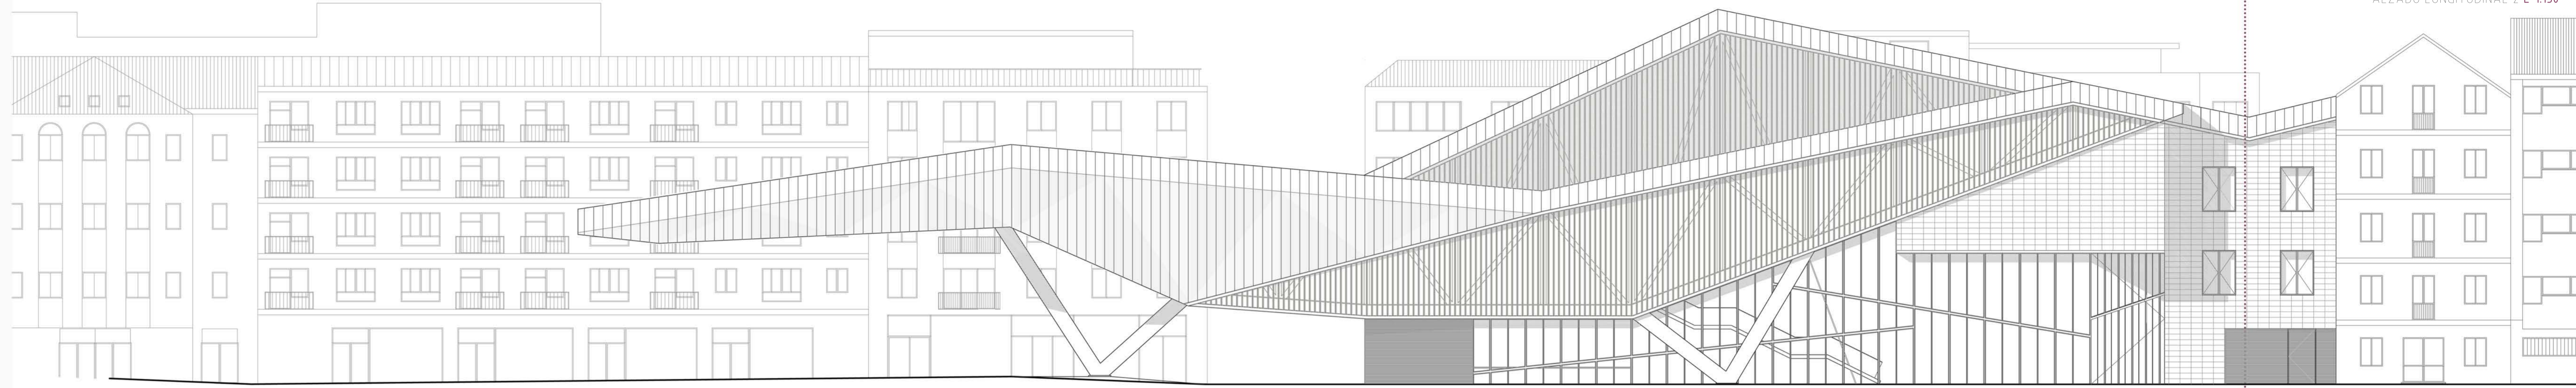



CENTRO DE OCIO Y CULTURA EN GETXO

BORJA GANZABAL CUENA  
24 / 07 / 2012  
PFC - L. Vives, F. Bacardit,  
I. Sanfelix, M.L. Sanchez

06

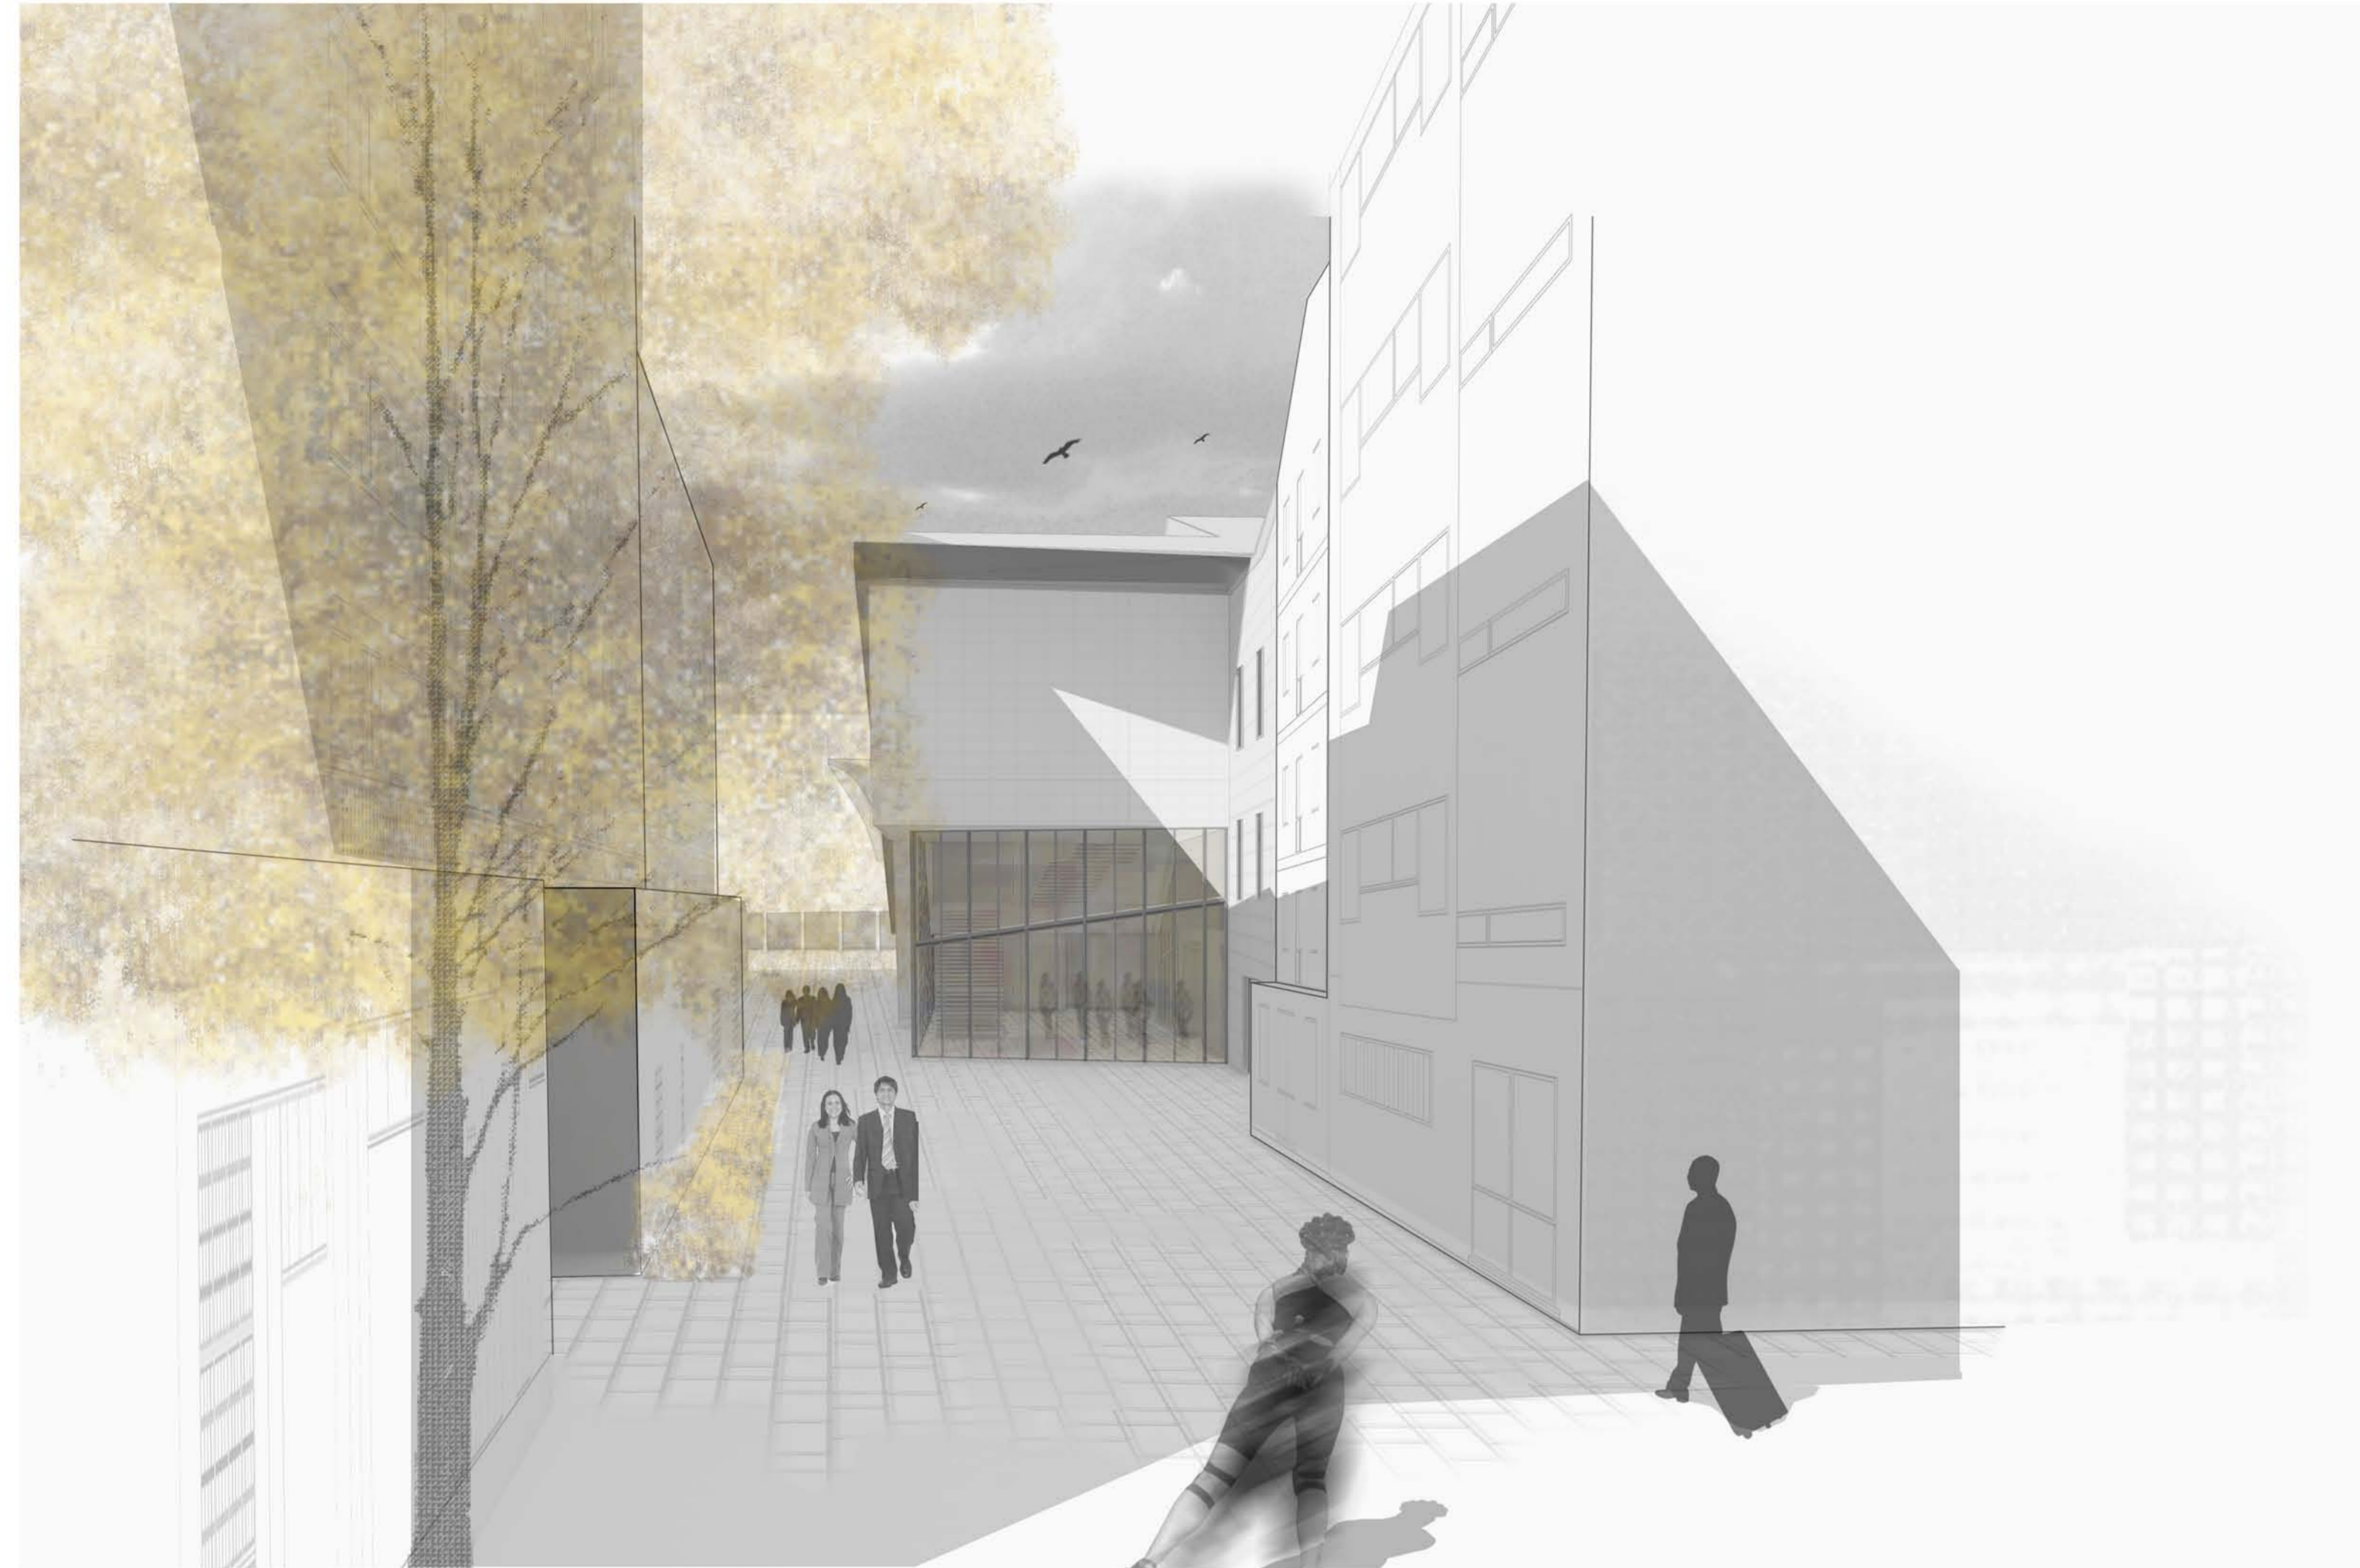

ALZADO LONGITUDINAL 2 E 1:150

 

SECCIÓN HALL DE ACCESO E 1:150

