



CENTRO DE OCIO Y CULTURA EN GETXO

BORJA GANZABAL CUENA
24 / 01 / 2012
PFC. Vives, F. Barcardi,
I. Sanfeliu, M.L. Sanchez

10

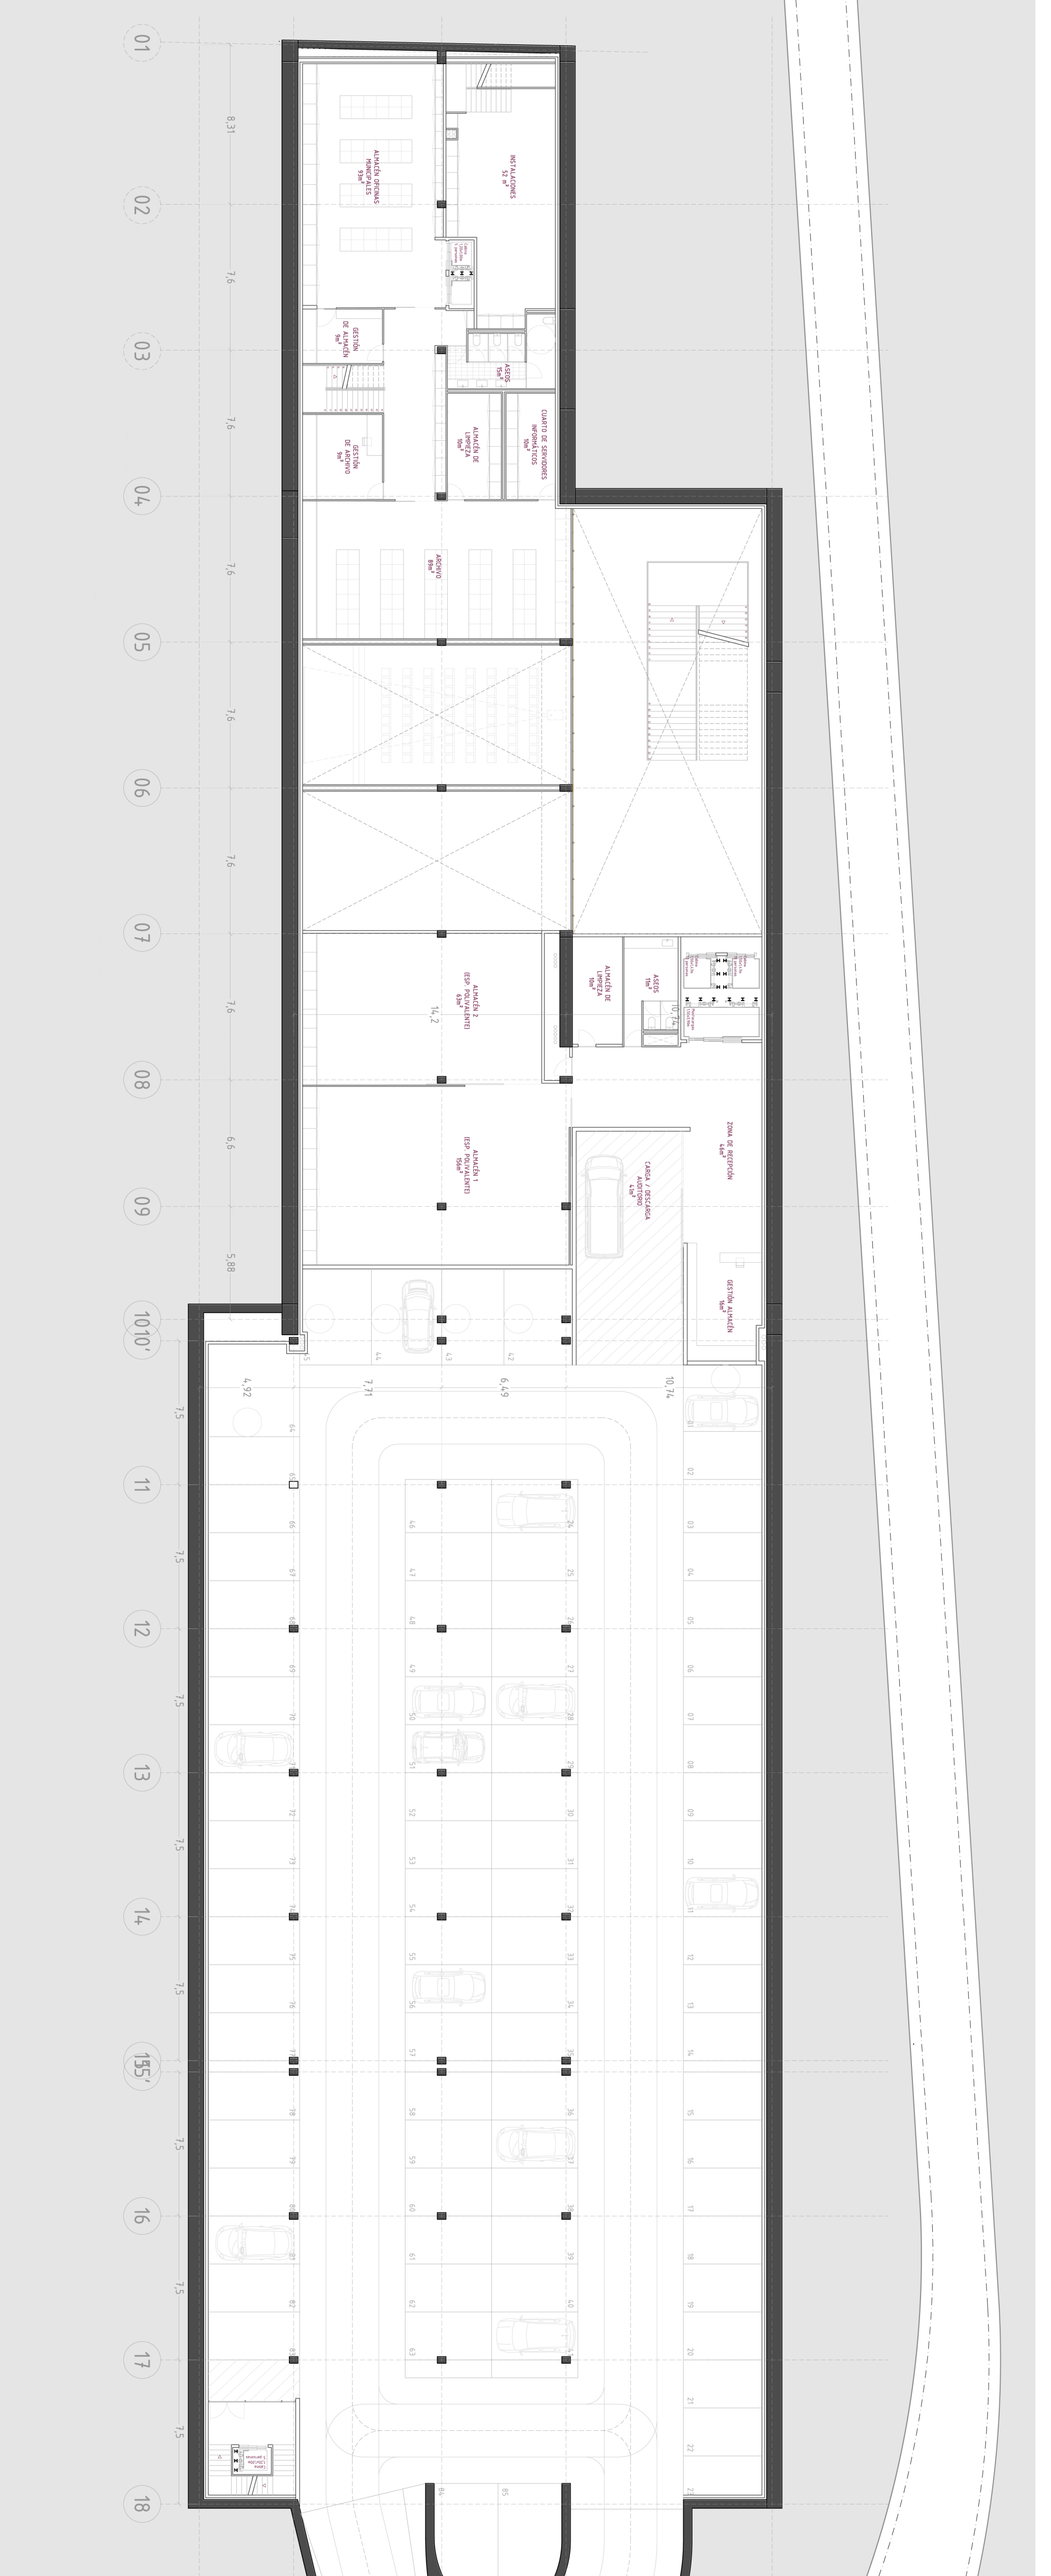

SÓTANO -1 e 1/250	
INSTALACIONES	62m ²
SERVIDORES INFORMÁTICOS	10m ²
ALMACÉN LIMPIEZA	10m ²
ALMACÉN OFICINAS MUNI	93m ²
GESTIÓN DE ALMACÉN B2	9m ²
ARCHIVO OFICINAS	89m ²
GESTIÓN DE ARCHIVO V/O	9m ²
ASEOS	15m ²
ALMACÉN T (Espacio exterior)	156m ²
ALMACÉN 2 (Auditorio)	63m ²
ALMACÉN LIMPIEZA	10m ²
ASEOS	11m ²
ÁREA DE RECEPCIÓN	4,6m ²
GESTIÓN DE ALMACÉNES	16m ²
CARGA / DESCARGA C2	4,1m ²
APARCAMIENTO (85 plazas)	180,1m ²
TOTAL	244,1m²

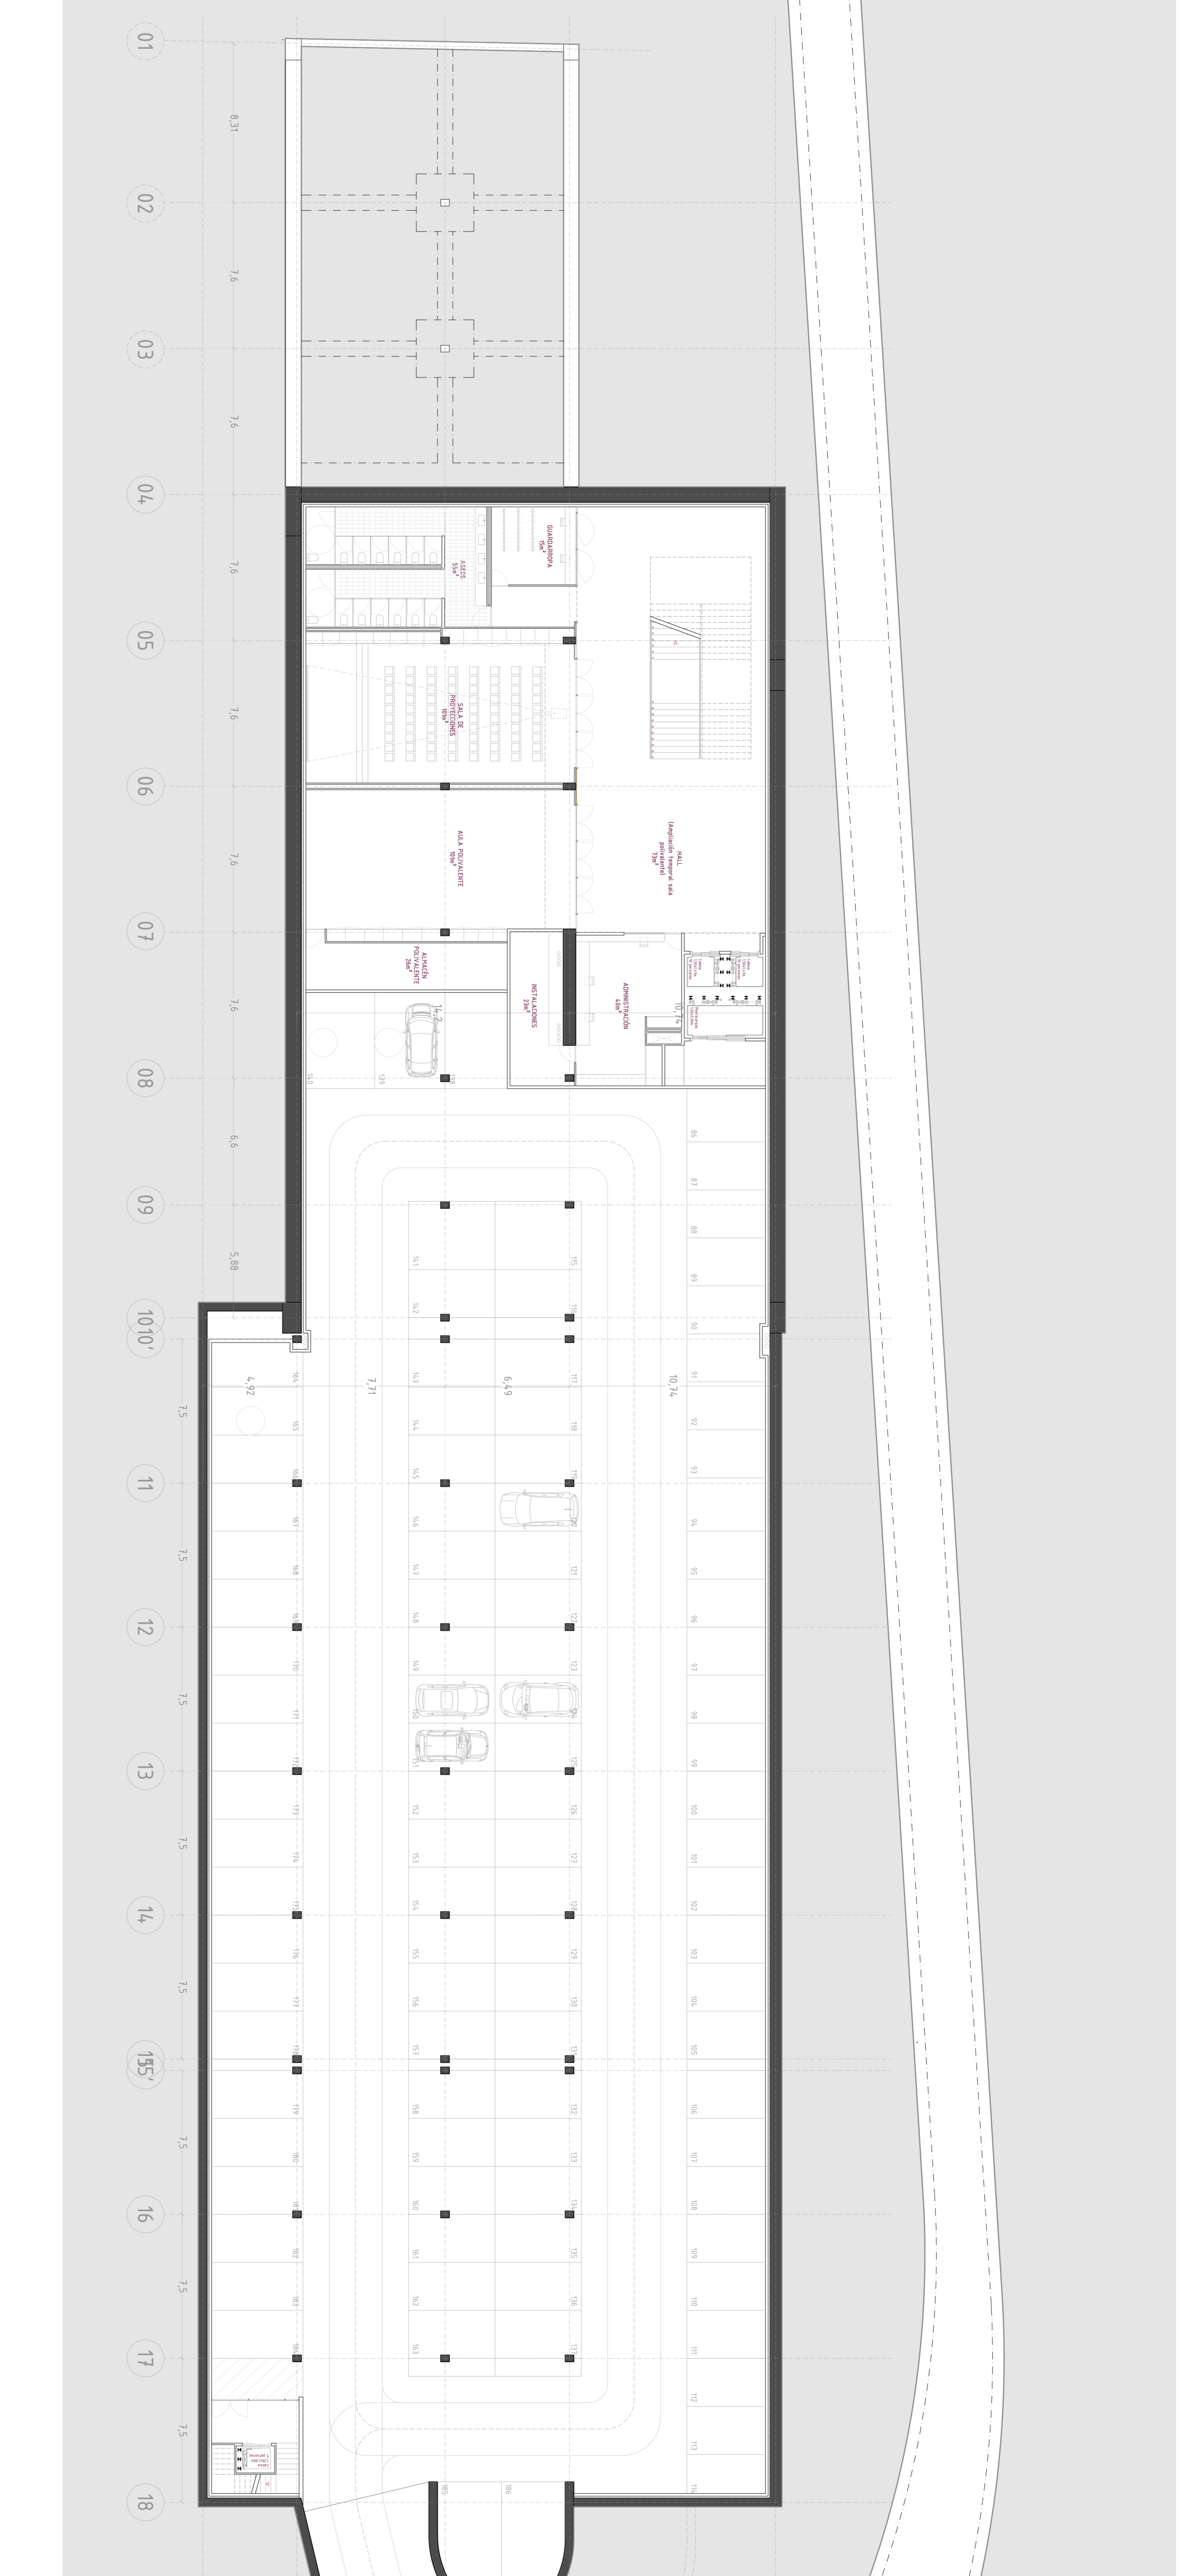

SÓTANO -2 e 1/250	
INSTALACIONES	23m ²
GUARDARROPA	15m ²
ASEOS	55m ²
ALMACÉN POLIVALENTE	26m ²
ADMINISTRACIÓN	4,0m ²
SALA DE PROYECCIONES	101m ²
AULA POLIVALENTE	101m ²
AMPLIACIÓN TEMPORAL S. POLI	73m ²
APARCAMIENTO (102 plazas)	212,2m ²
TOTAL	256,1m²

