

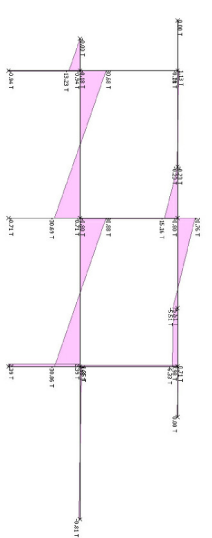



(fipo -> Traction ; Gris -> Compression ; Verde -> Vende)

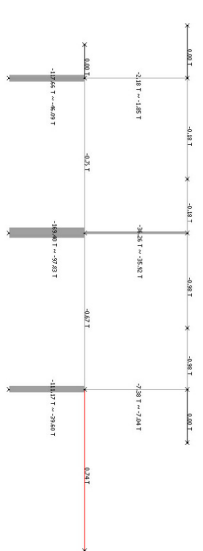


Compress

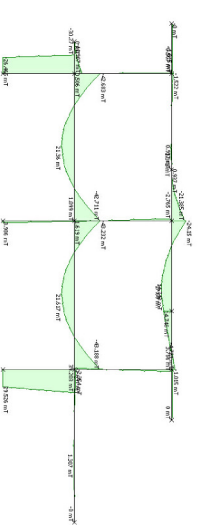


Moviments

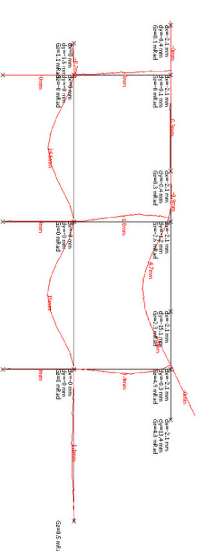

Deflexions

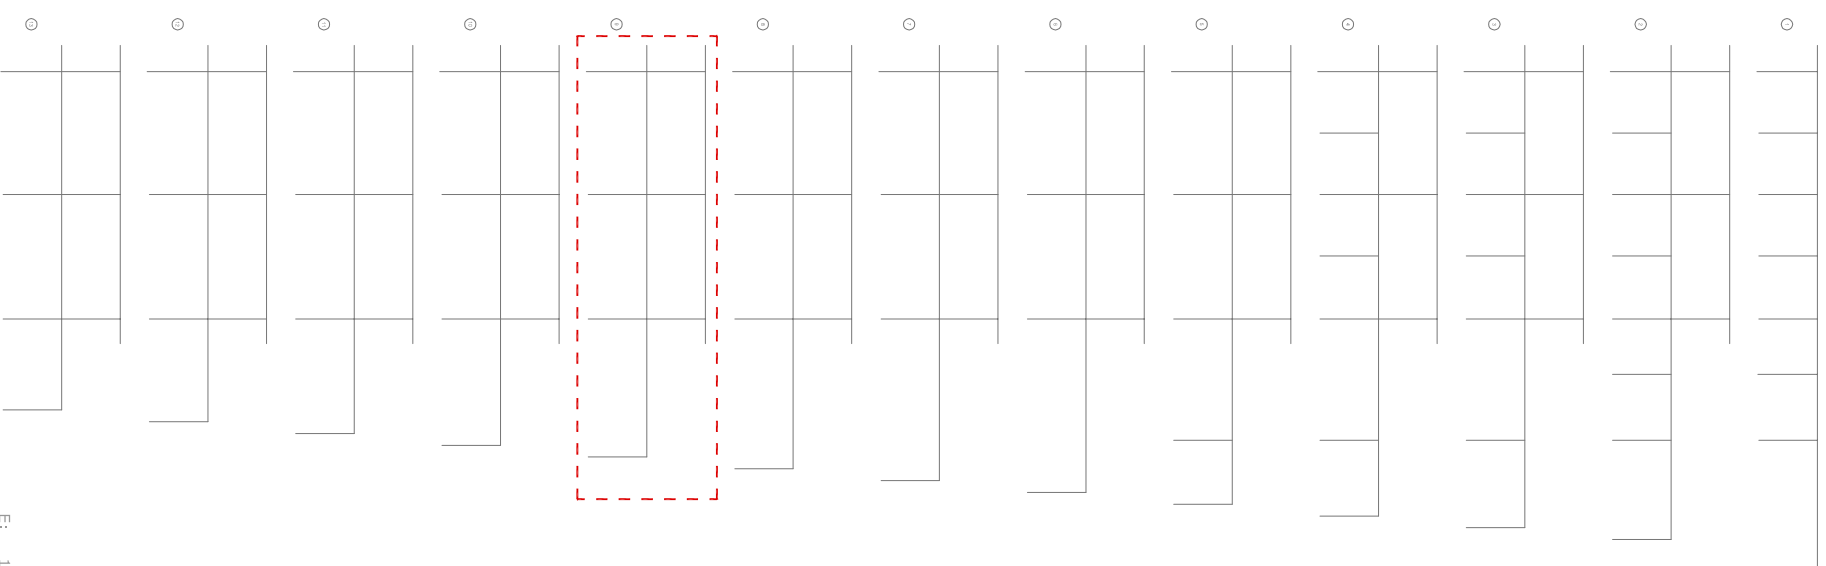


E: 1/250

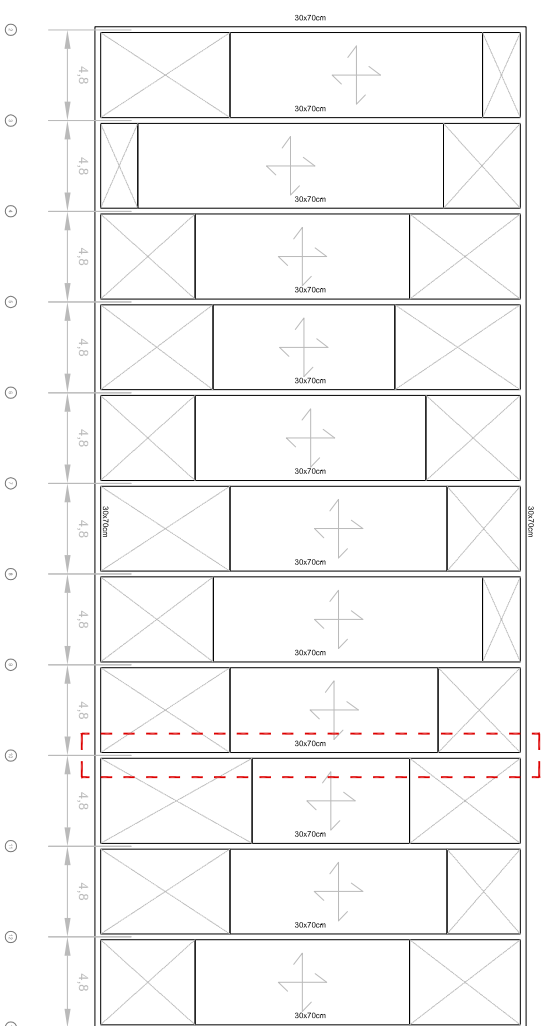


E: 1/200

PILARS METÀL·LICS PLANTA PLAÇA e:1/200

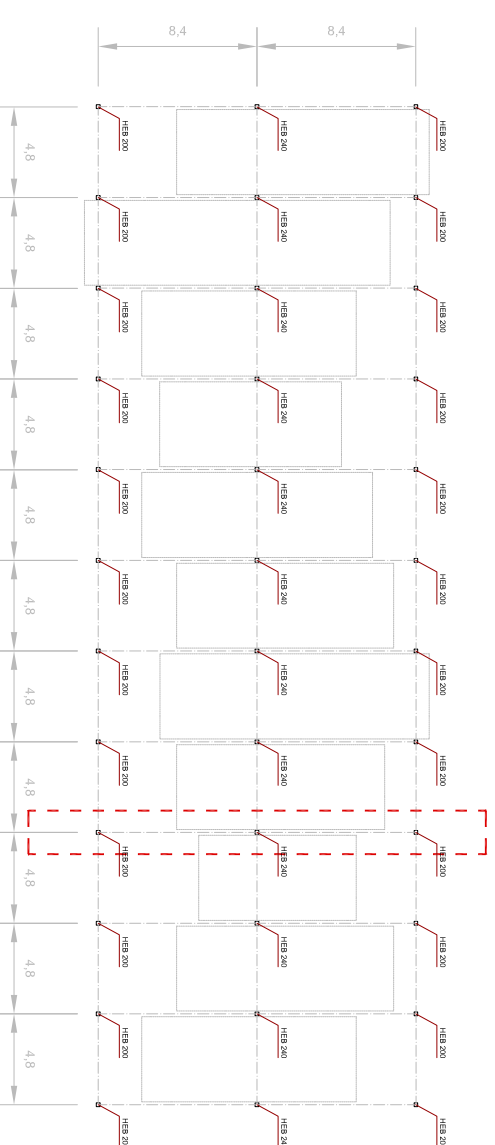

E: 1/200

ESQUEMA PÒRTICS LONGITUDINALS

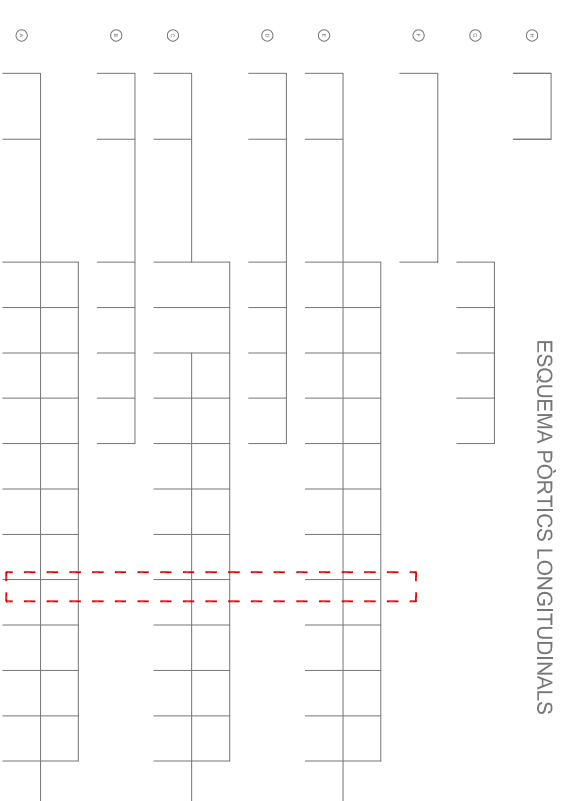

E: 1/400