



CÀLCUL DEL PÒRTIC REPRESENTATIU

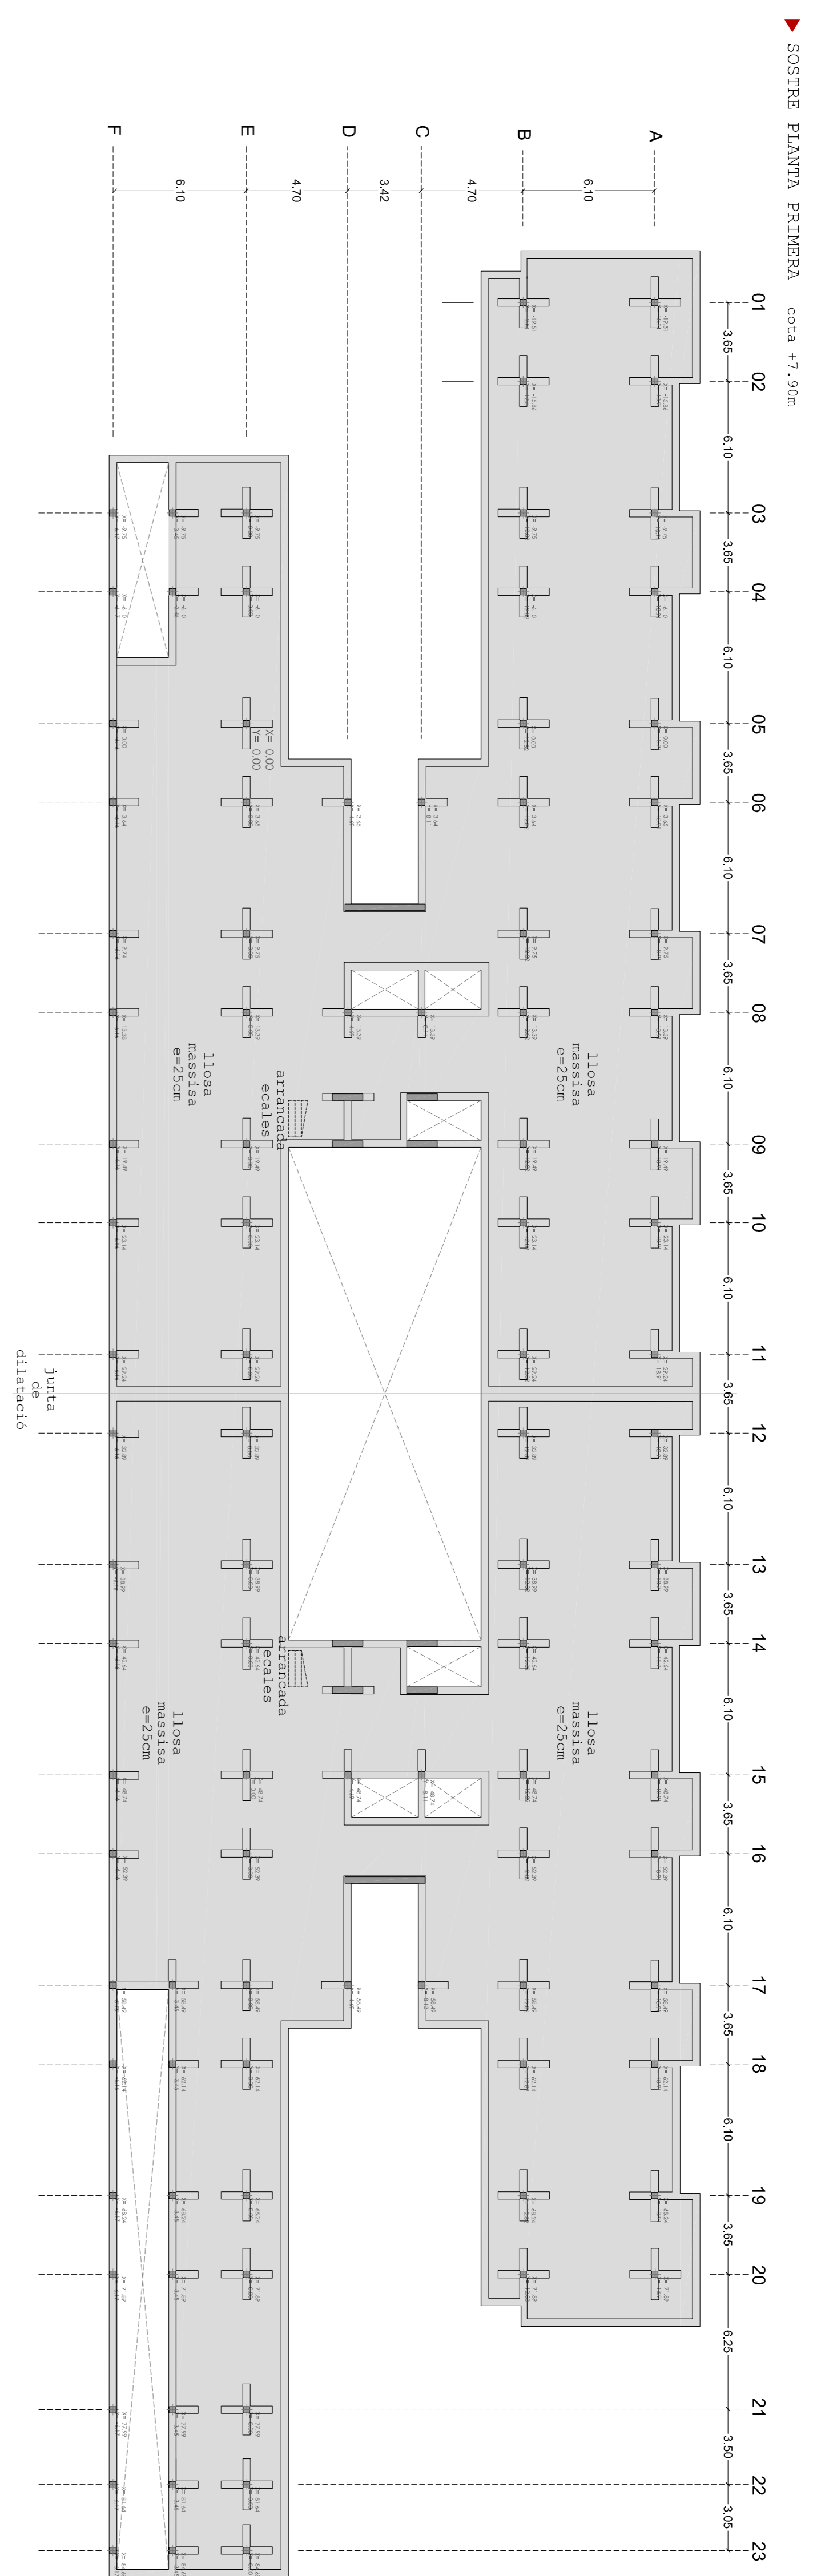

▼ SOSTRE PIANTA SEGONA cota +11.30m

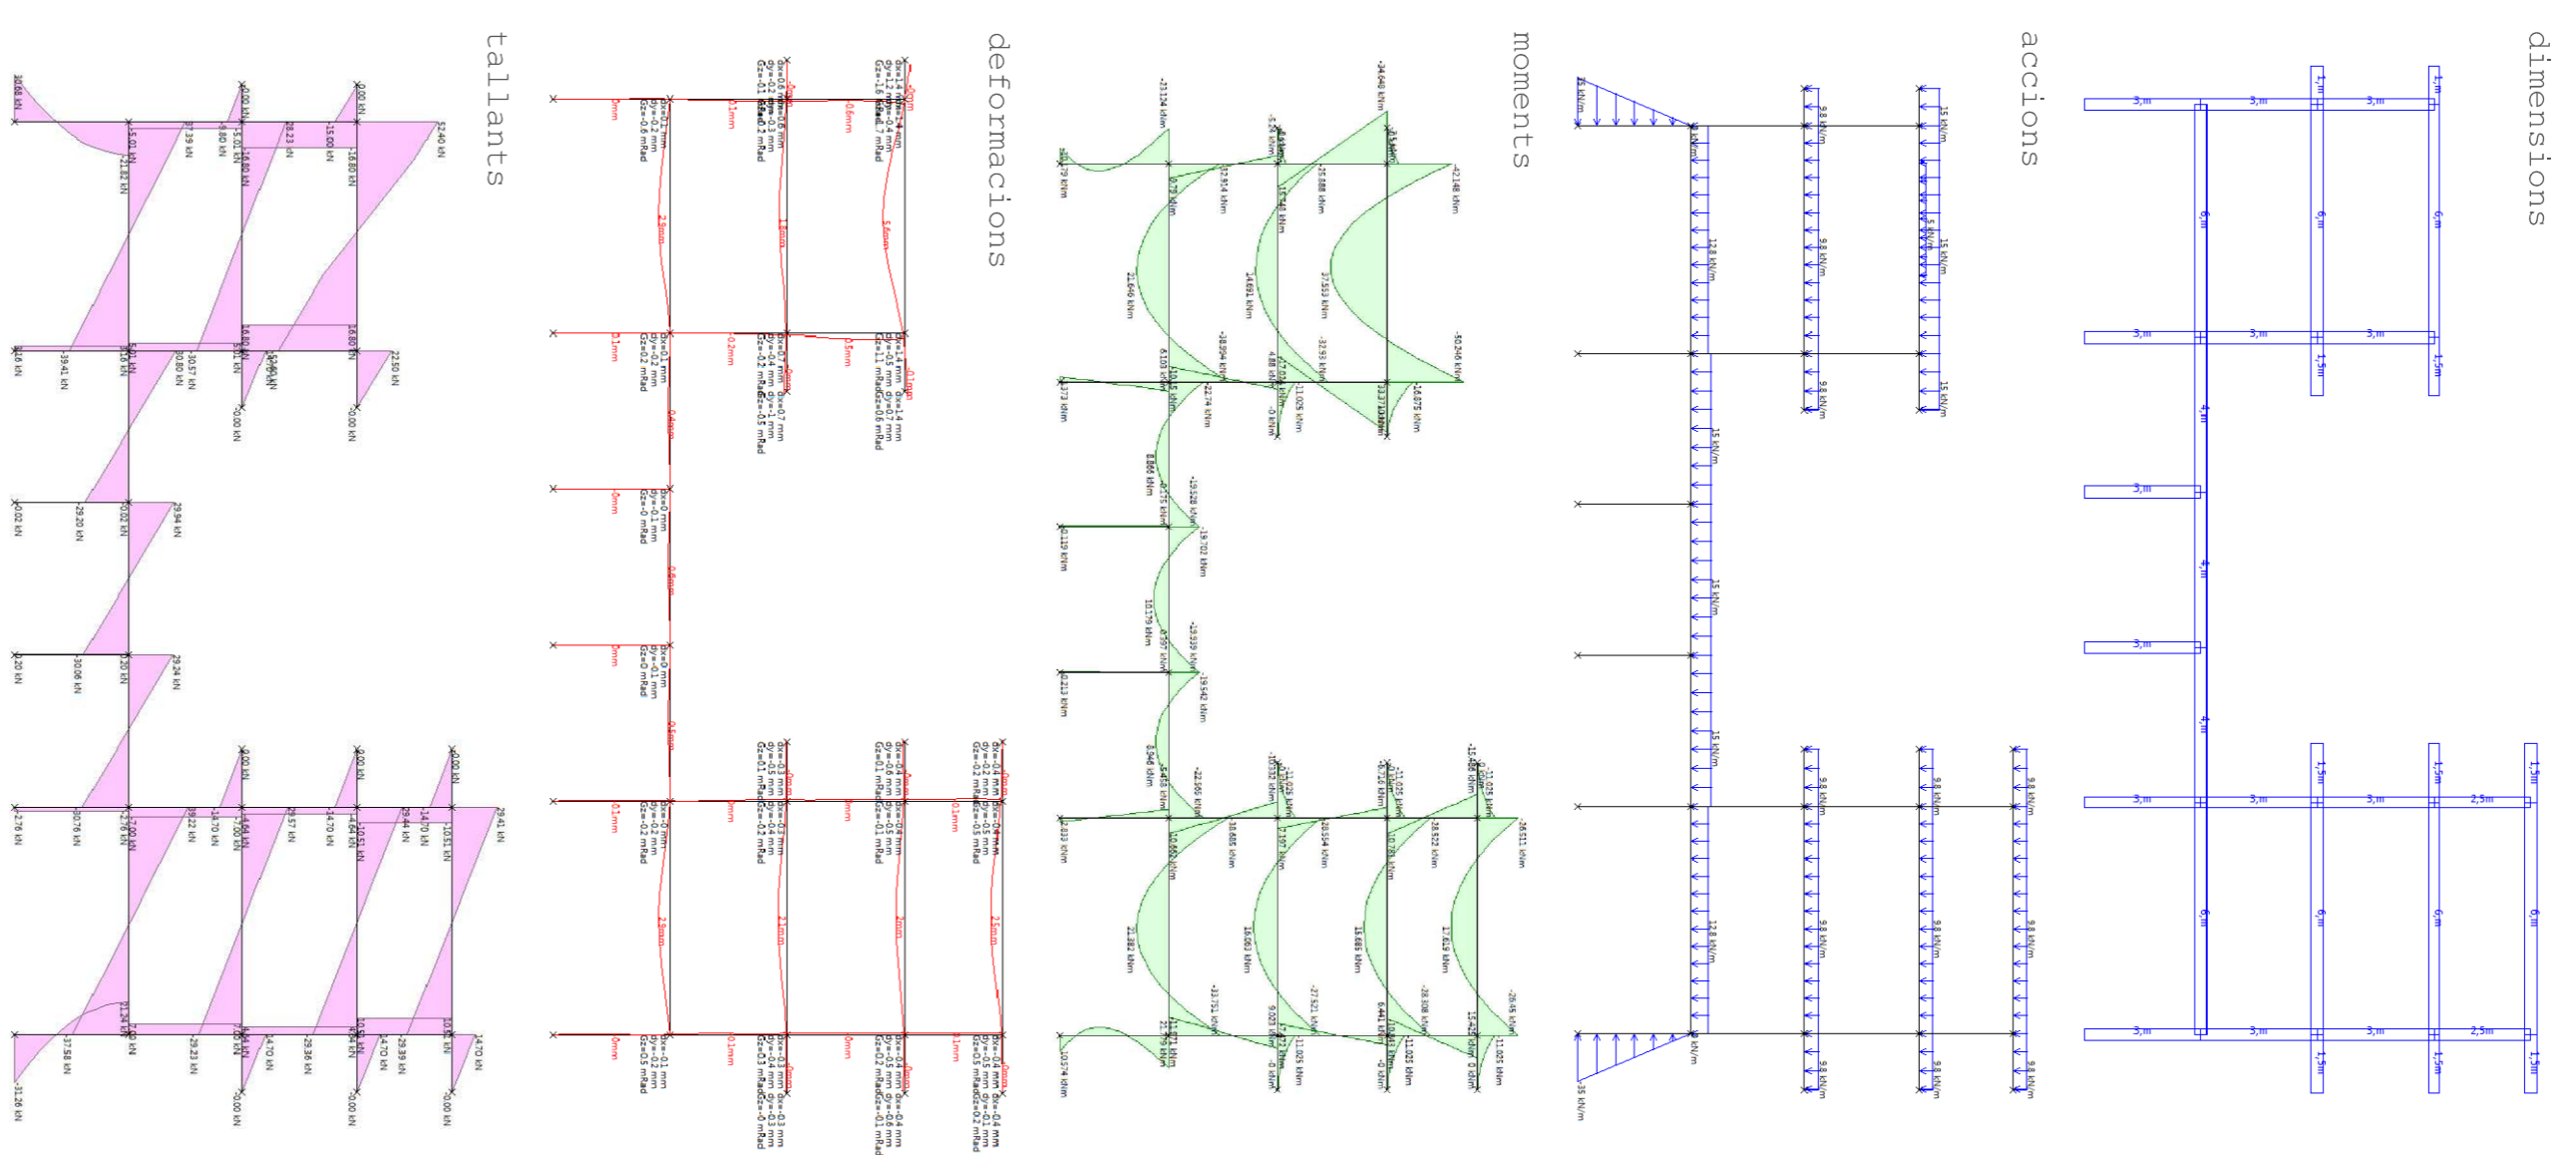