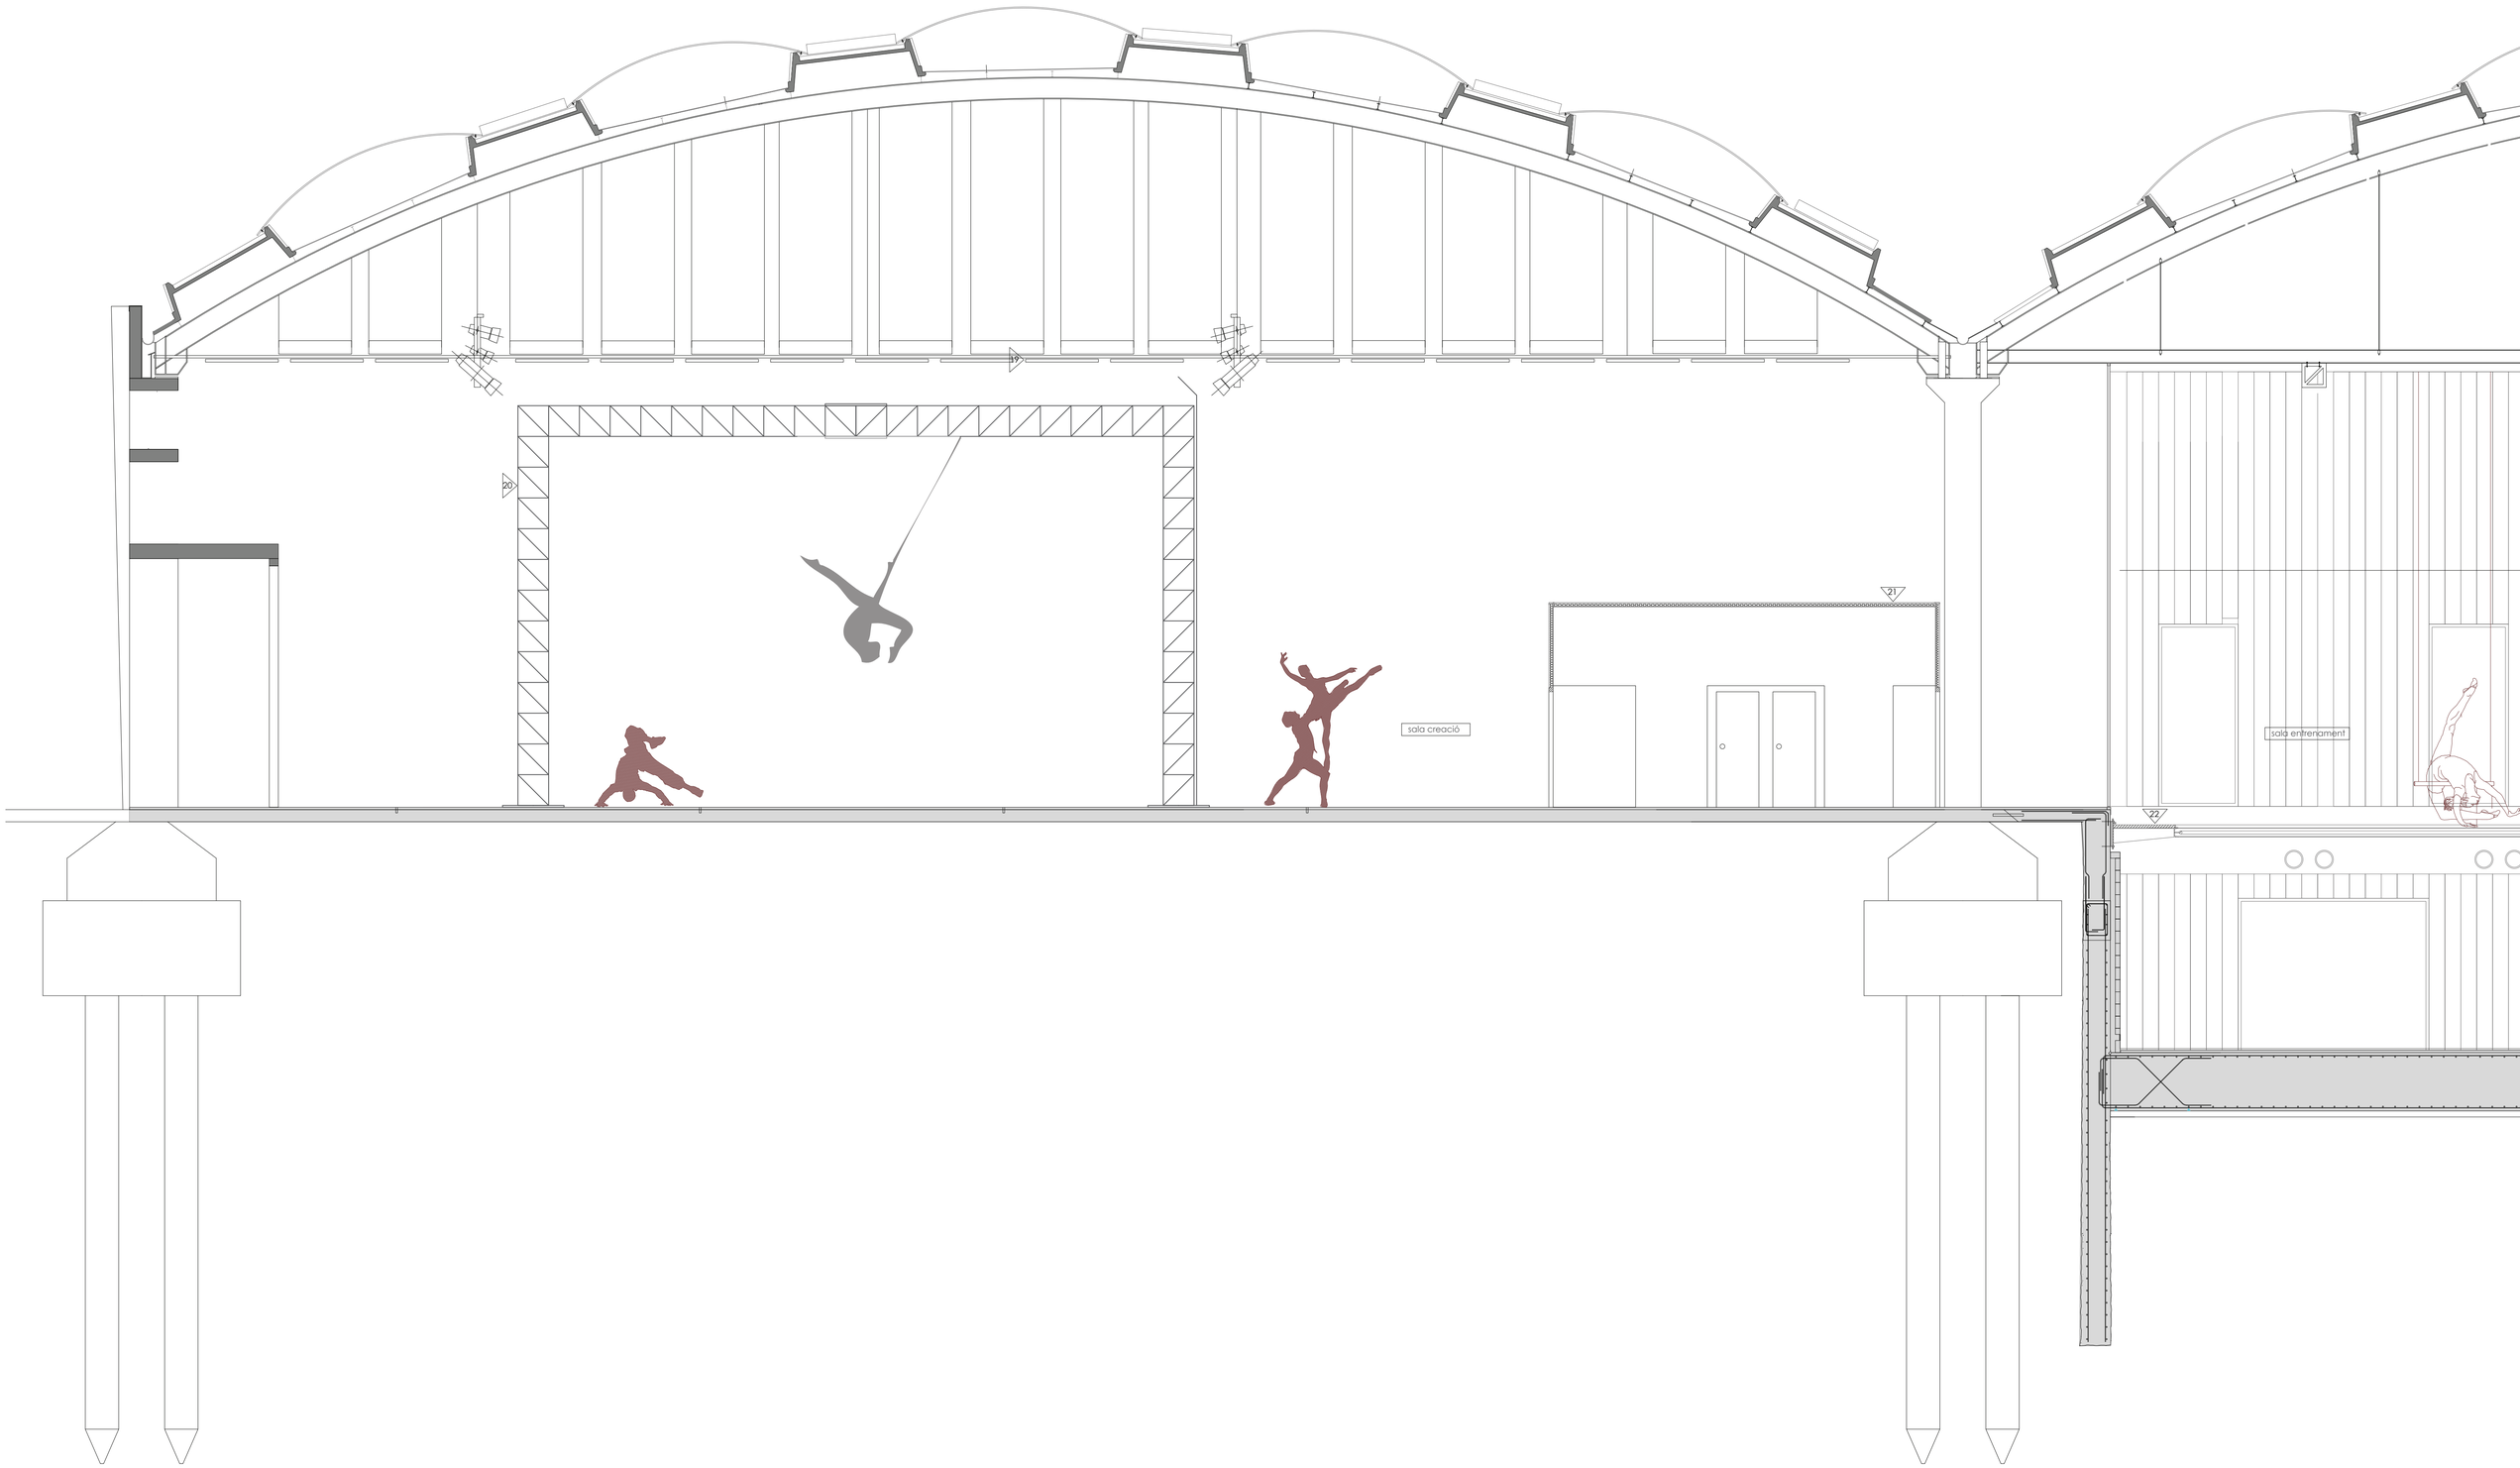
20
21
sala creació
sala entrenament
22