

CARRER DE SANT SALVADOR



+245.50

+245.00

+245.00

+243.50

+241.00

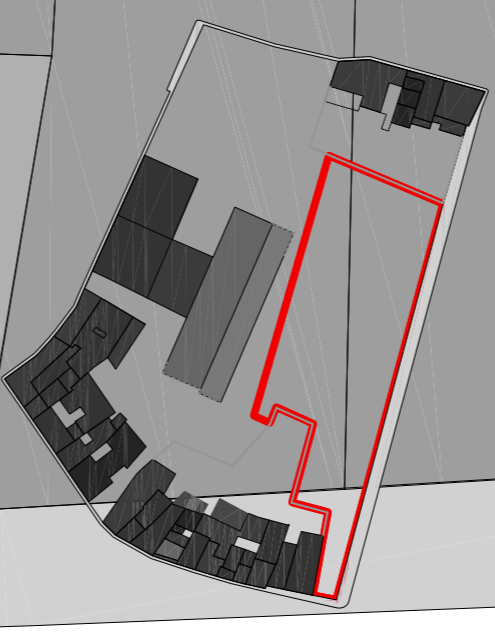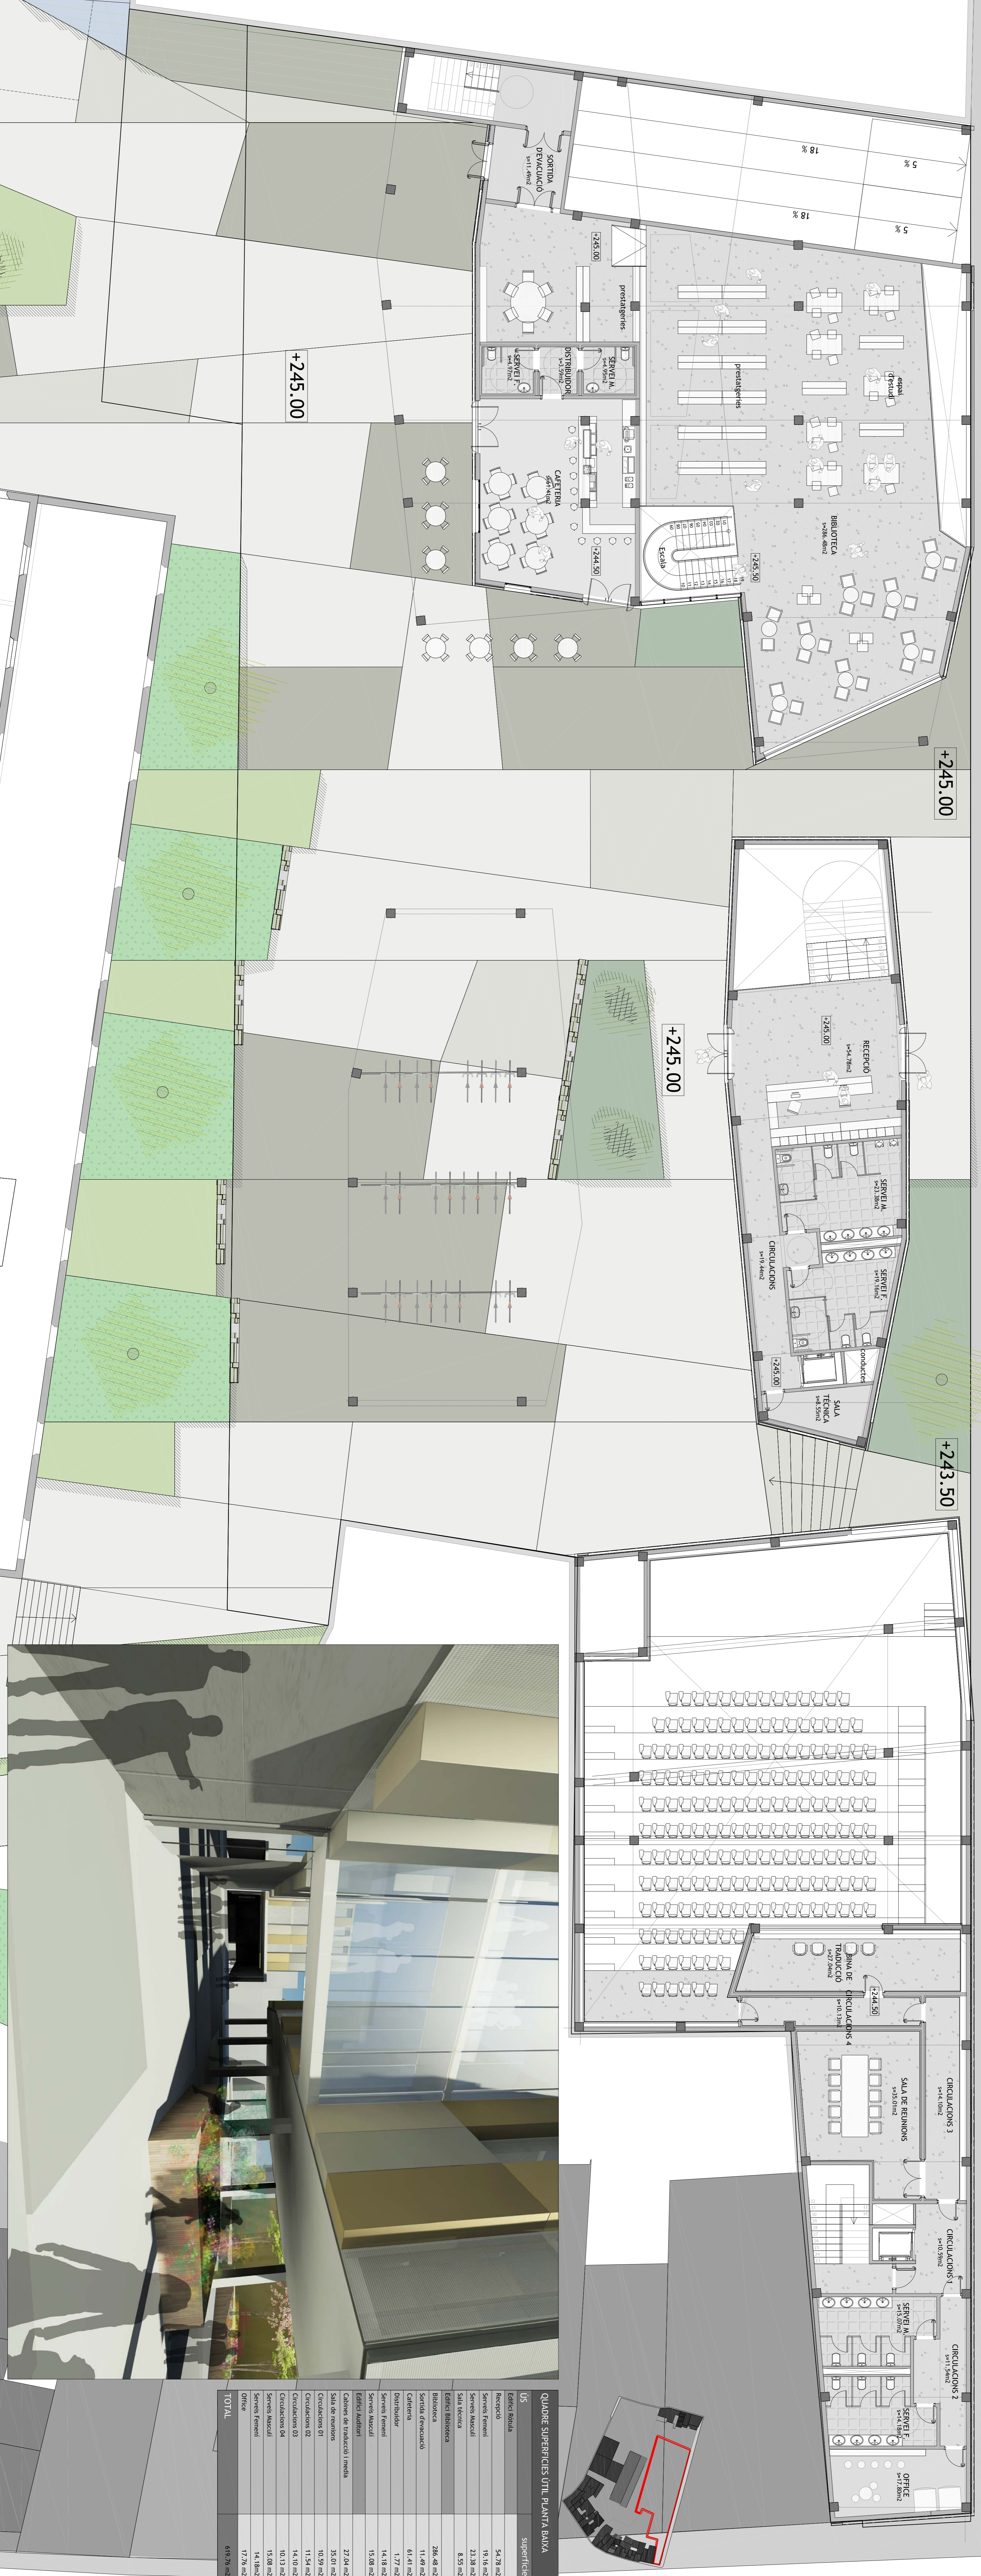

QUADRE SUPERFÍCIES ÚTIL PLANTA BAIXA

US	superfície
Edifici Brúla	54,28 m ²
Recepció	19,16 m ²
Servei Femení	23,28 m ²
Servei Mascull	8,53 m ²
Sala tècnica	
Edifici Biblioteca	286,48 m ²
Biblioteca	11,49 m ²
Sortida d'emergència	61,41 m ²
Calentador	1,77 m ²
Distribuidor	14,18 m ²
Servei Femení	15,08 m ²
Servei Mascull	15,08 m ²
Edifici Auditori	
Cabines de tracció i molla	27,04 m ²
Sala de reunions	35,01 m ²
Circulacions 01	11,54 m ²
Circulacions 02	14,10 m ²
Circulacions 03	10,13 m ²
Circulacions 04	15,08 m ²
Servei Femení	14,88 m ²
Office	17,76 m ²
TOTAL	619,76 m²

