


CARRER DE SANT SALVADOR

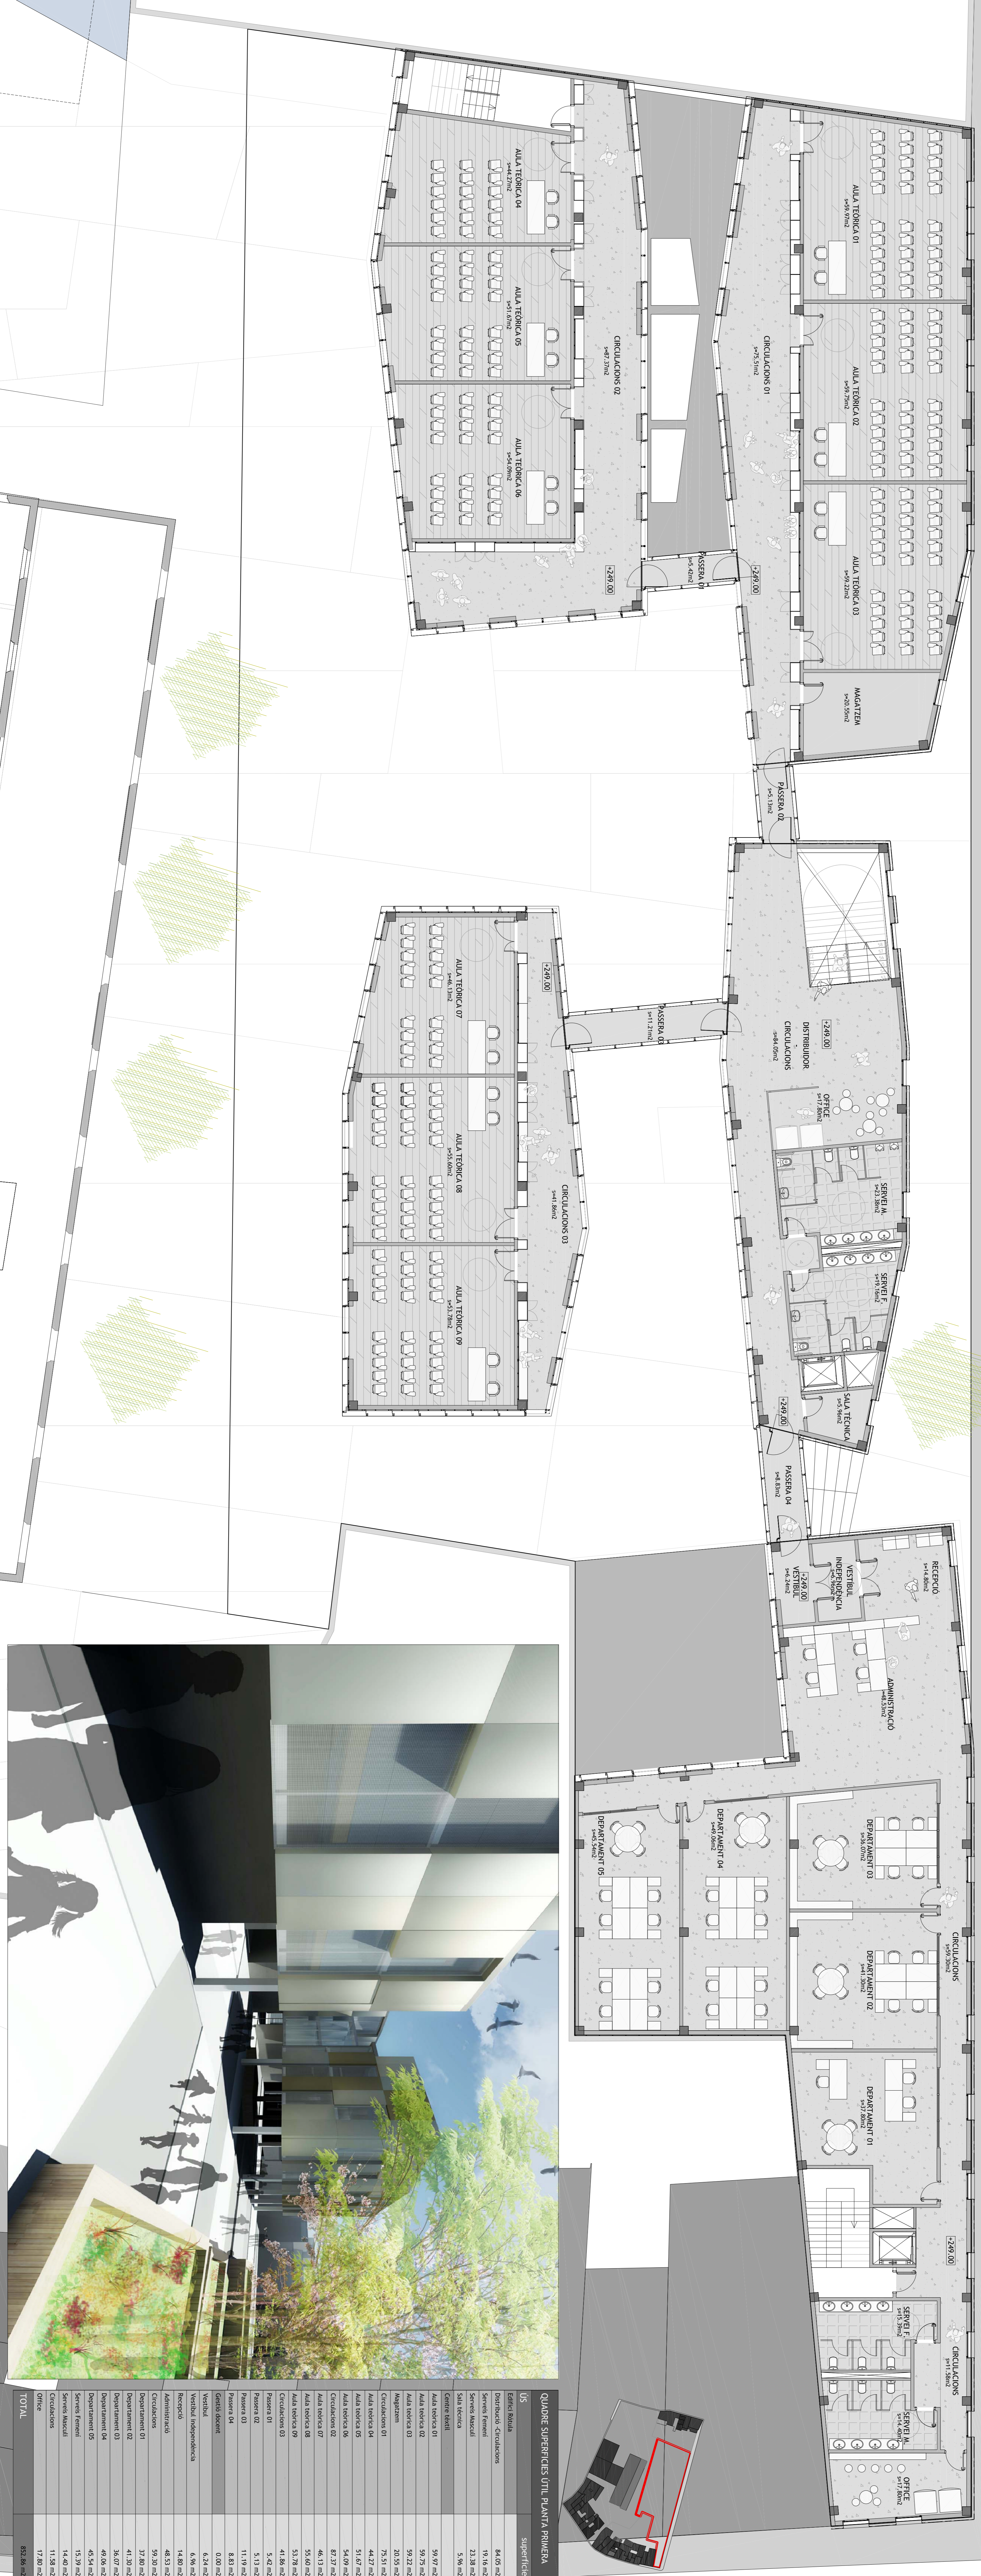

QUATRE SUPERFÍCIES ÚTIL PLANTA PRIMERA

US	superfície
Edifici Borda	84,05 m ²
Plataforma Circulacions	19,54 m ²
Servei Ferenç	23,28 m ²
Servei Macatzena	3,96 m ²
Sala tècnica	3,96 m ²
Centre textil	99,67 m ²
Aula teòrica 01	99,79 m ²
Aula teòrica 02	99,22 m ²
Aula teòrica 03	20,55 m ²
Magatzem	79,51 m ²
Circulacions 01	44,27 m ²
Aula teòrica 04	51,67 m ²
Aula teòrica 05	54,09 m ²
Circulacions 02	46,13 m ²
Aula teòrica 06	55,60 m ²
Aula teòrica 07	52,78 m ²
Aula teòrica 08	49,88 m ²
Circulacions 03	5,42 m ²
Passera 01	5,13 m ²
Passera 02	5,42 m ²
Passera 03	11,19 m ²
Passera 04	8,83 m ²
Gentils orient	0,00 m ²
Vestíbul	6,24 m ²
Vestíbul Independència	6,56 m ²
Recepció	48,53 m ²
Administració	99,30 m ²
Departament 01	37,80 m ²
Departament 02	41,30 m ²
Departament 03	34,07 m ²
Departament 04	49,86 m ²
Departament 05	43,54 m ²
Servei Ferenç	15,39 m ²
Servei Macatzena	14,40 m ²
Office	17,80 m ²
TOTAL	852,86 m²

