


CARRER DE SANT SALVADOR

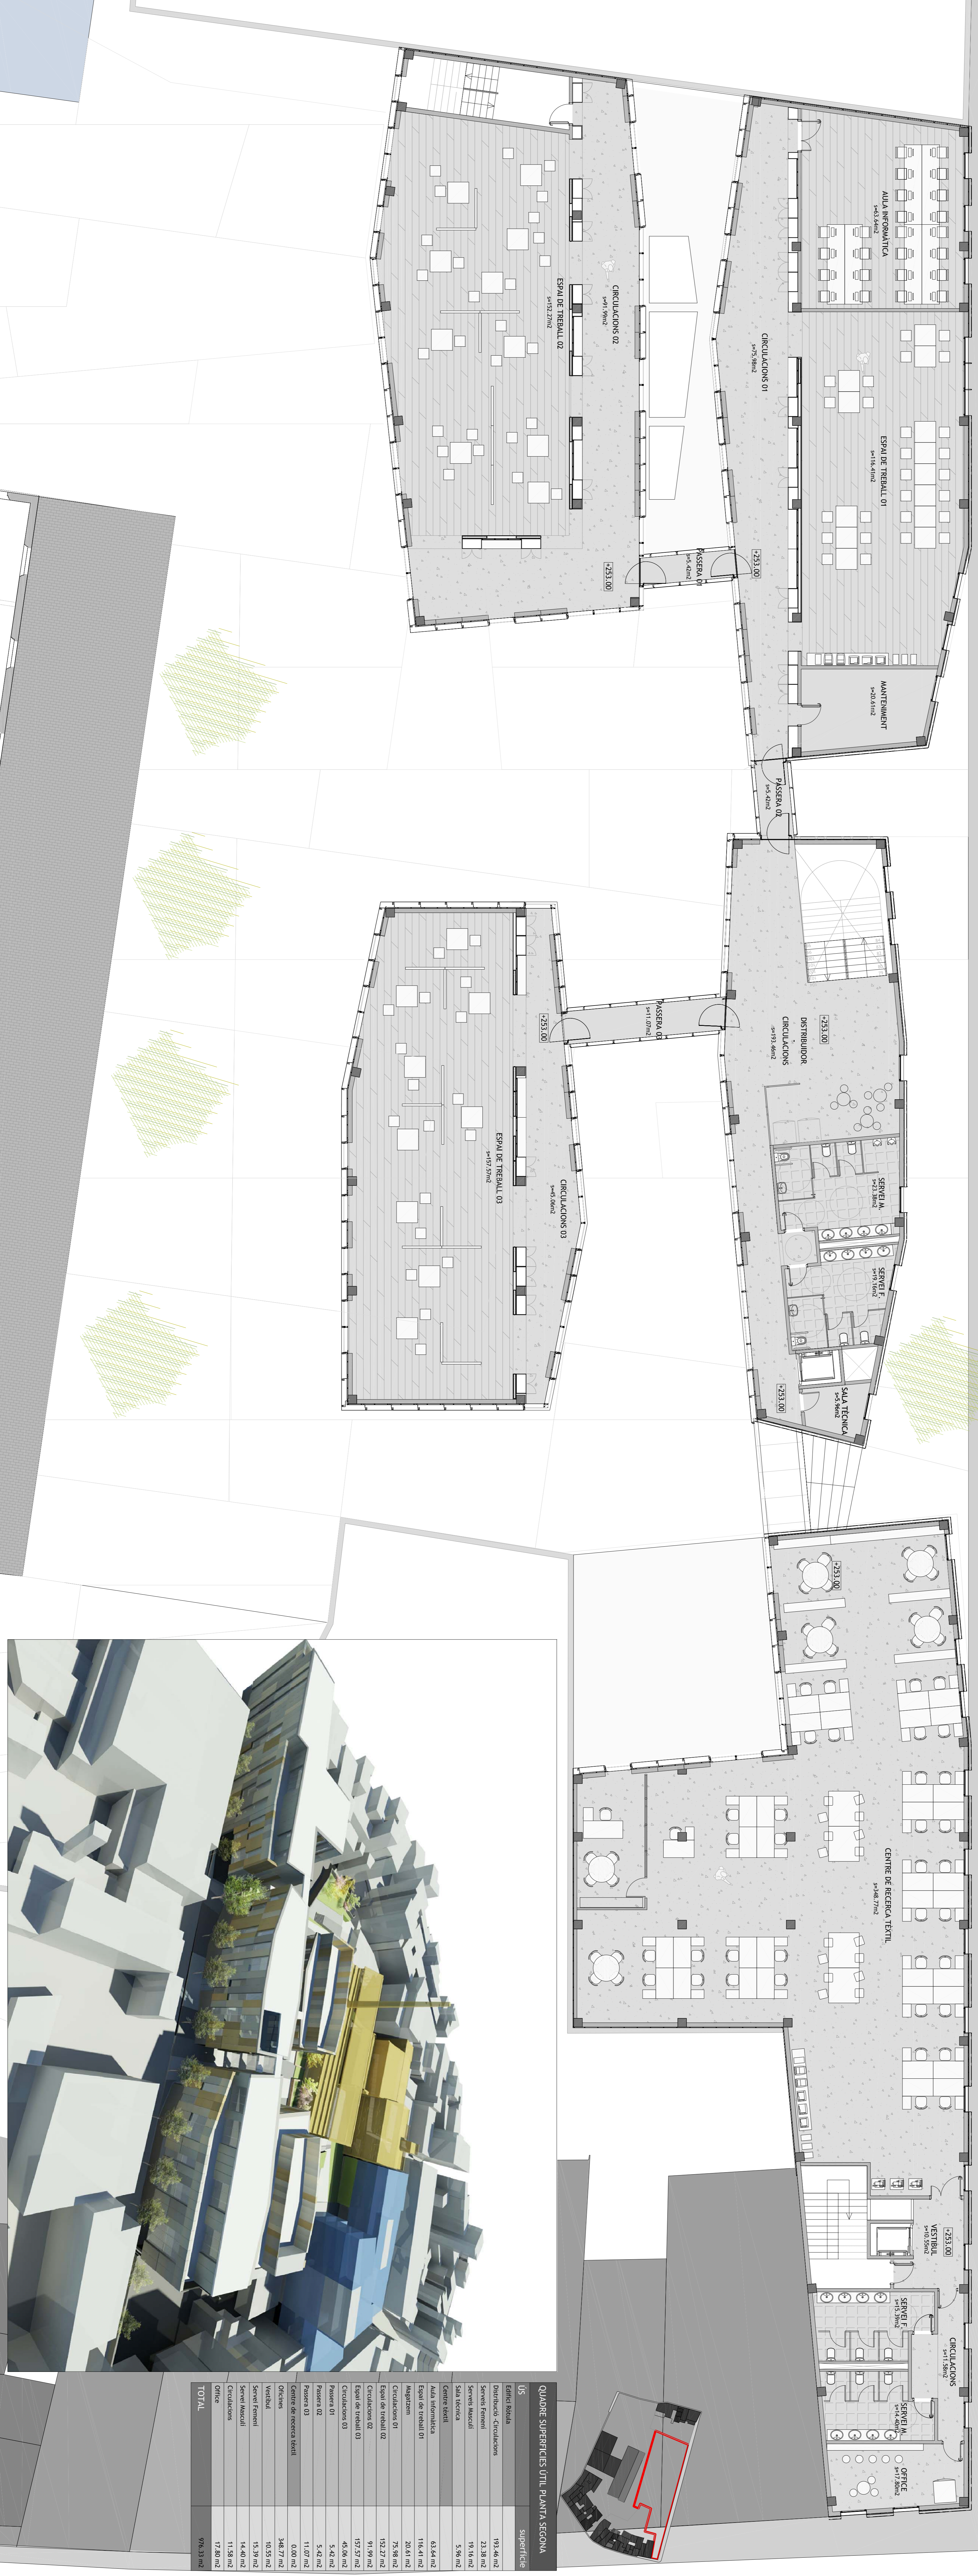

US	superfície
Edifici Bruta	193.46 m ²
Distribució, Circulacions	23.28 m ²
Serveis Tècnics	19.01 m ²
Serveis Mercat	5.96 m ²
Centre textil	63.64 m ²
Aula informàtica	116.41 m ²
Espai de treball 01	20.61 m ²
Magatzem	75.98 m ²
Espai de treball 02	152.27 m ²
Circulacions 02	91.99 m ²
Espai de treball 03	157.57 m ²
Circulacions 03	45.06 m ²
Passera 01	5.42 m ²
Passera 02	11.07 m ²
Passera 03	0.80 m ²
Centre de recerca textil	146.27 m ²
Verdial	10.55 m ²
Servei Ferret	15.97 m ²
Servei Mercat	14.40 m ²
Circulacions	11.58 m ²
Office	17.80 m ²
TOTAL	976.33 m²