



CARRER DE SANT SALVADOR

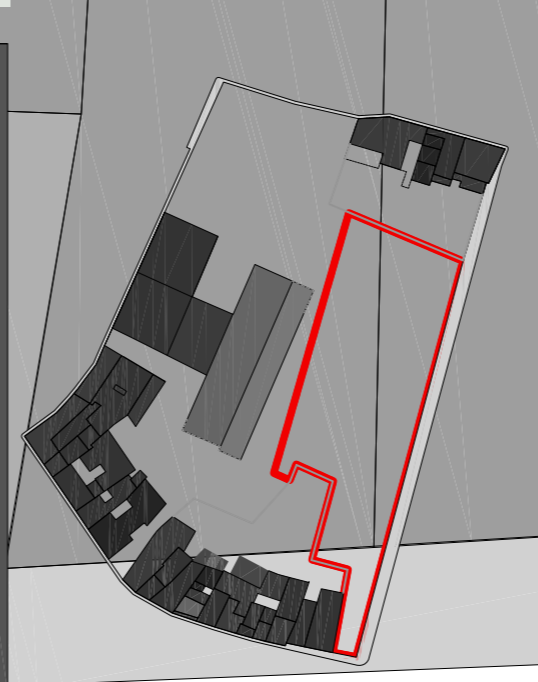

QUADRE SUPERFÍCIES ÚTIL PLANTA TERCERA

US	superfície
Edifici Brúlia	90,78 m ²
Pluribús, Circulacions	19,54 m ²
Serveis Tècnics	23,28 m ²
Serveis Mecànics	6,00 m ²
Sala tècnica	191,28 m ²
Menjador	69,81 m ²
Terrassa	16,78 m ²
Oficina - cuina	5,04 m ²
Passera 01	0,00 m ²
Centre de recerca tèxtil	189,54 m ²
Laboratori tèxtil	20,79 m ²
Laboratori fotogràfic	17,82 m ²
Sala de reunions	32,90 m ²
Administració laborator	10,55 m ²
Vestíbul	32,99 m ²
Post-mercat, laborator	28,97 m ²
Terrassa	0,00 m ²
Manteniment Instal·lacions	168,57 m ²
Magnètica clima 01	75,72 m ²
Magnètica clima 02	164,29 m ²
Circulacions coberta 02	33,85 m ²
Passera manteniment 01	5,04 m ²
Passera manteniment 02	10,44 m ²
TOTAL	1294,87 m²

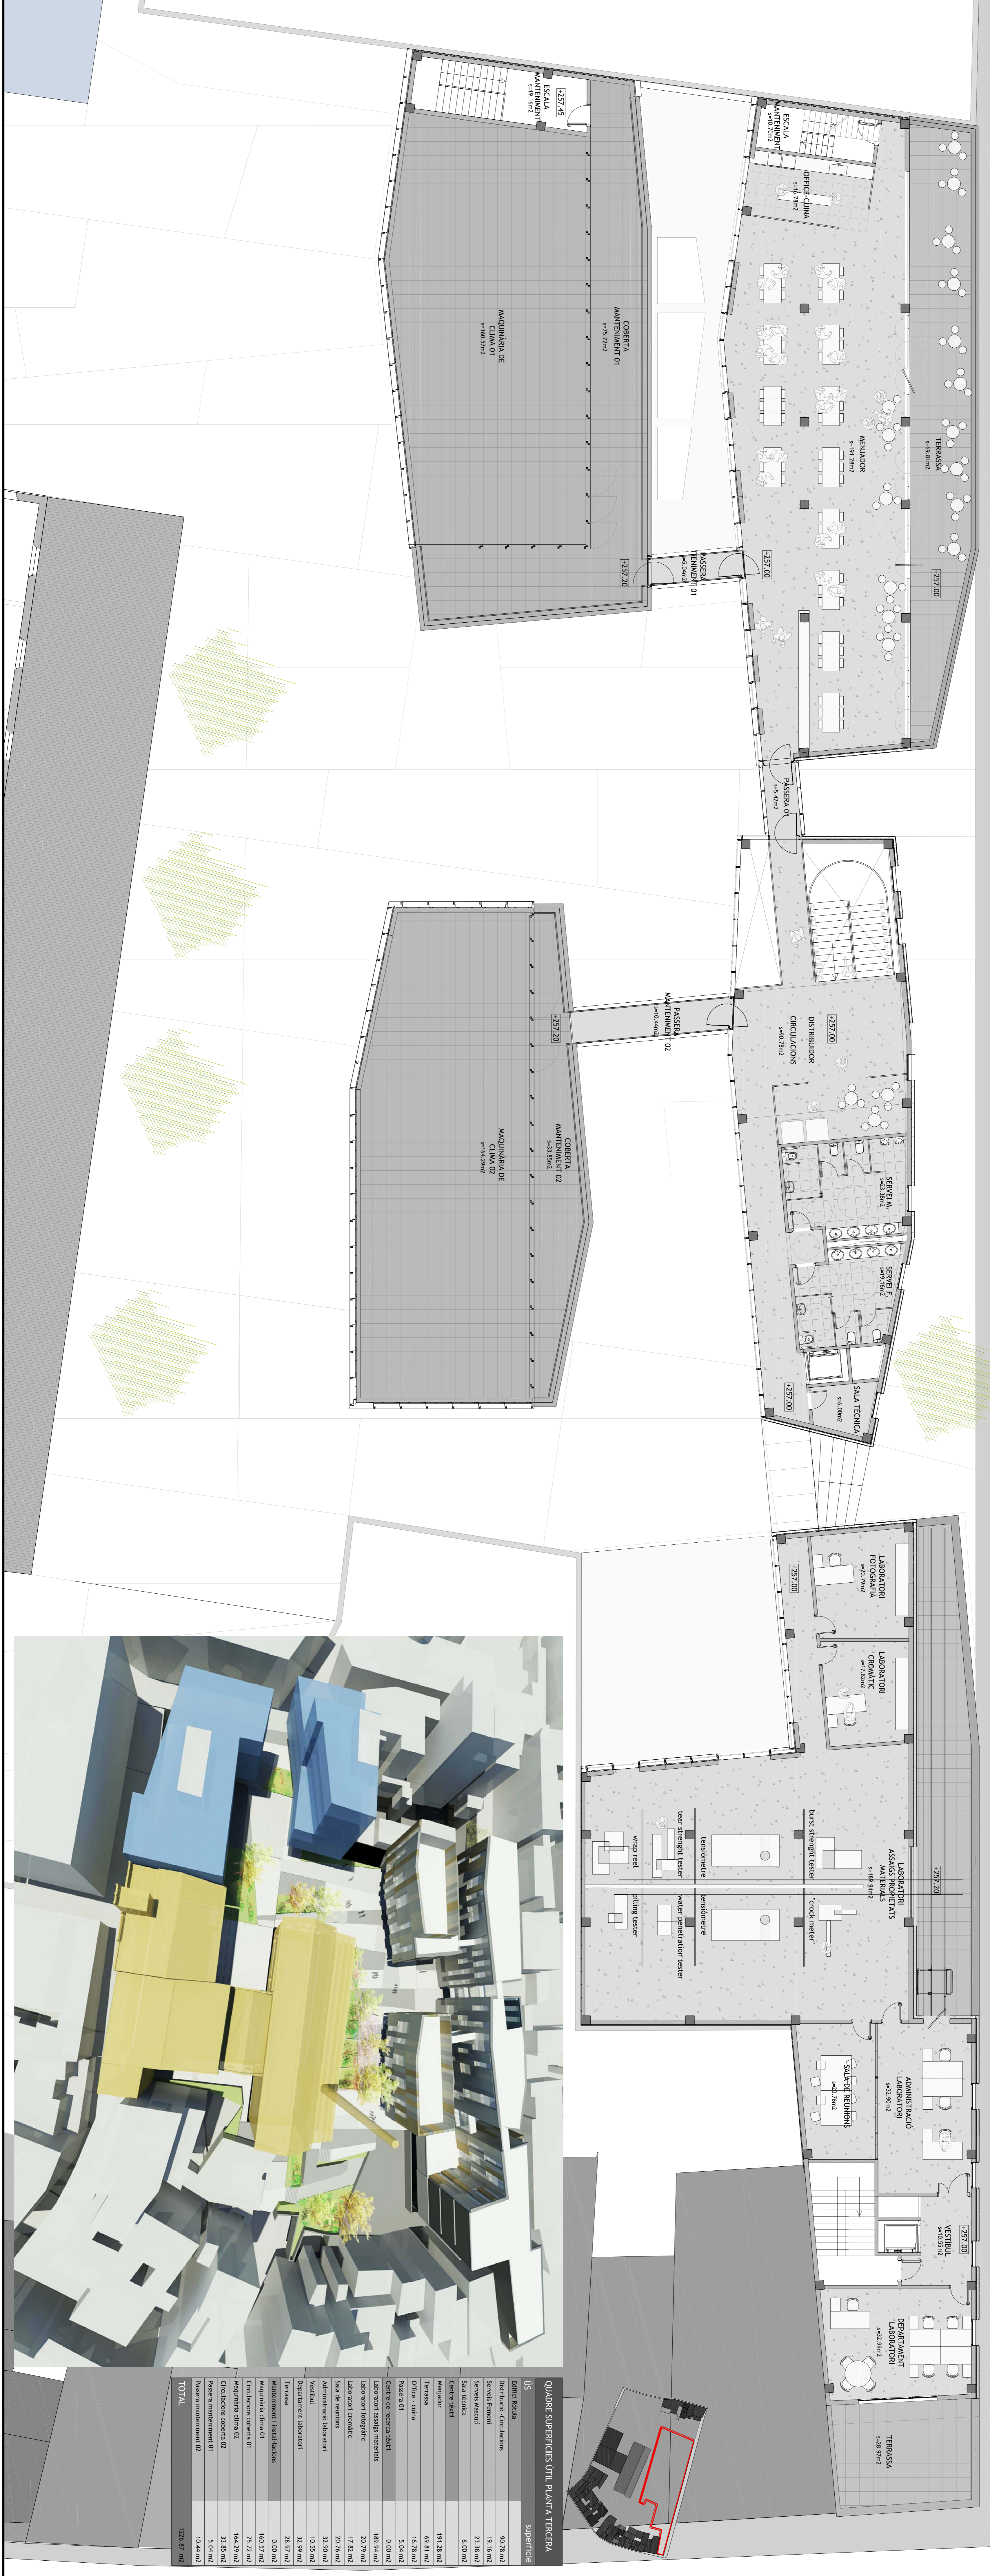