



CARRER DE SANT SALVADOR

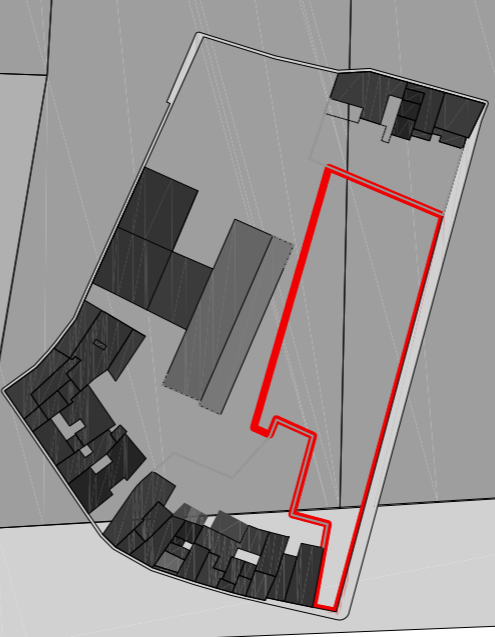

**QUADRE SUPERFÍCIES ÚTIL PLANTA QUARTA**

US	superfície
Edifici Brúla	
CoBERTA	147,35 m <sup>2</sup>
Passera mantiment 01	4,31 m <sup>2</sup>
Passera mantiment 02	6,38 m <sup>2</sup>
Centre textil	229,83 m <sup>2</sup>
CoBERTA	...
Escala de mantiment	...
Centre de recerca tèxtil	300,00 m <sup>2</sup>
CoBERTA	...
Escala de mantiment	...
<b>TOTAL</b>	<b>793,94 m<sup>2</sup></b>

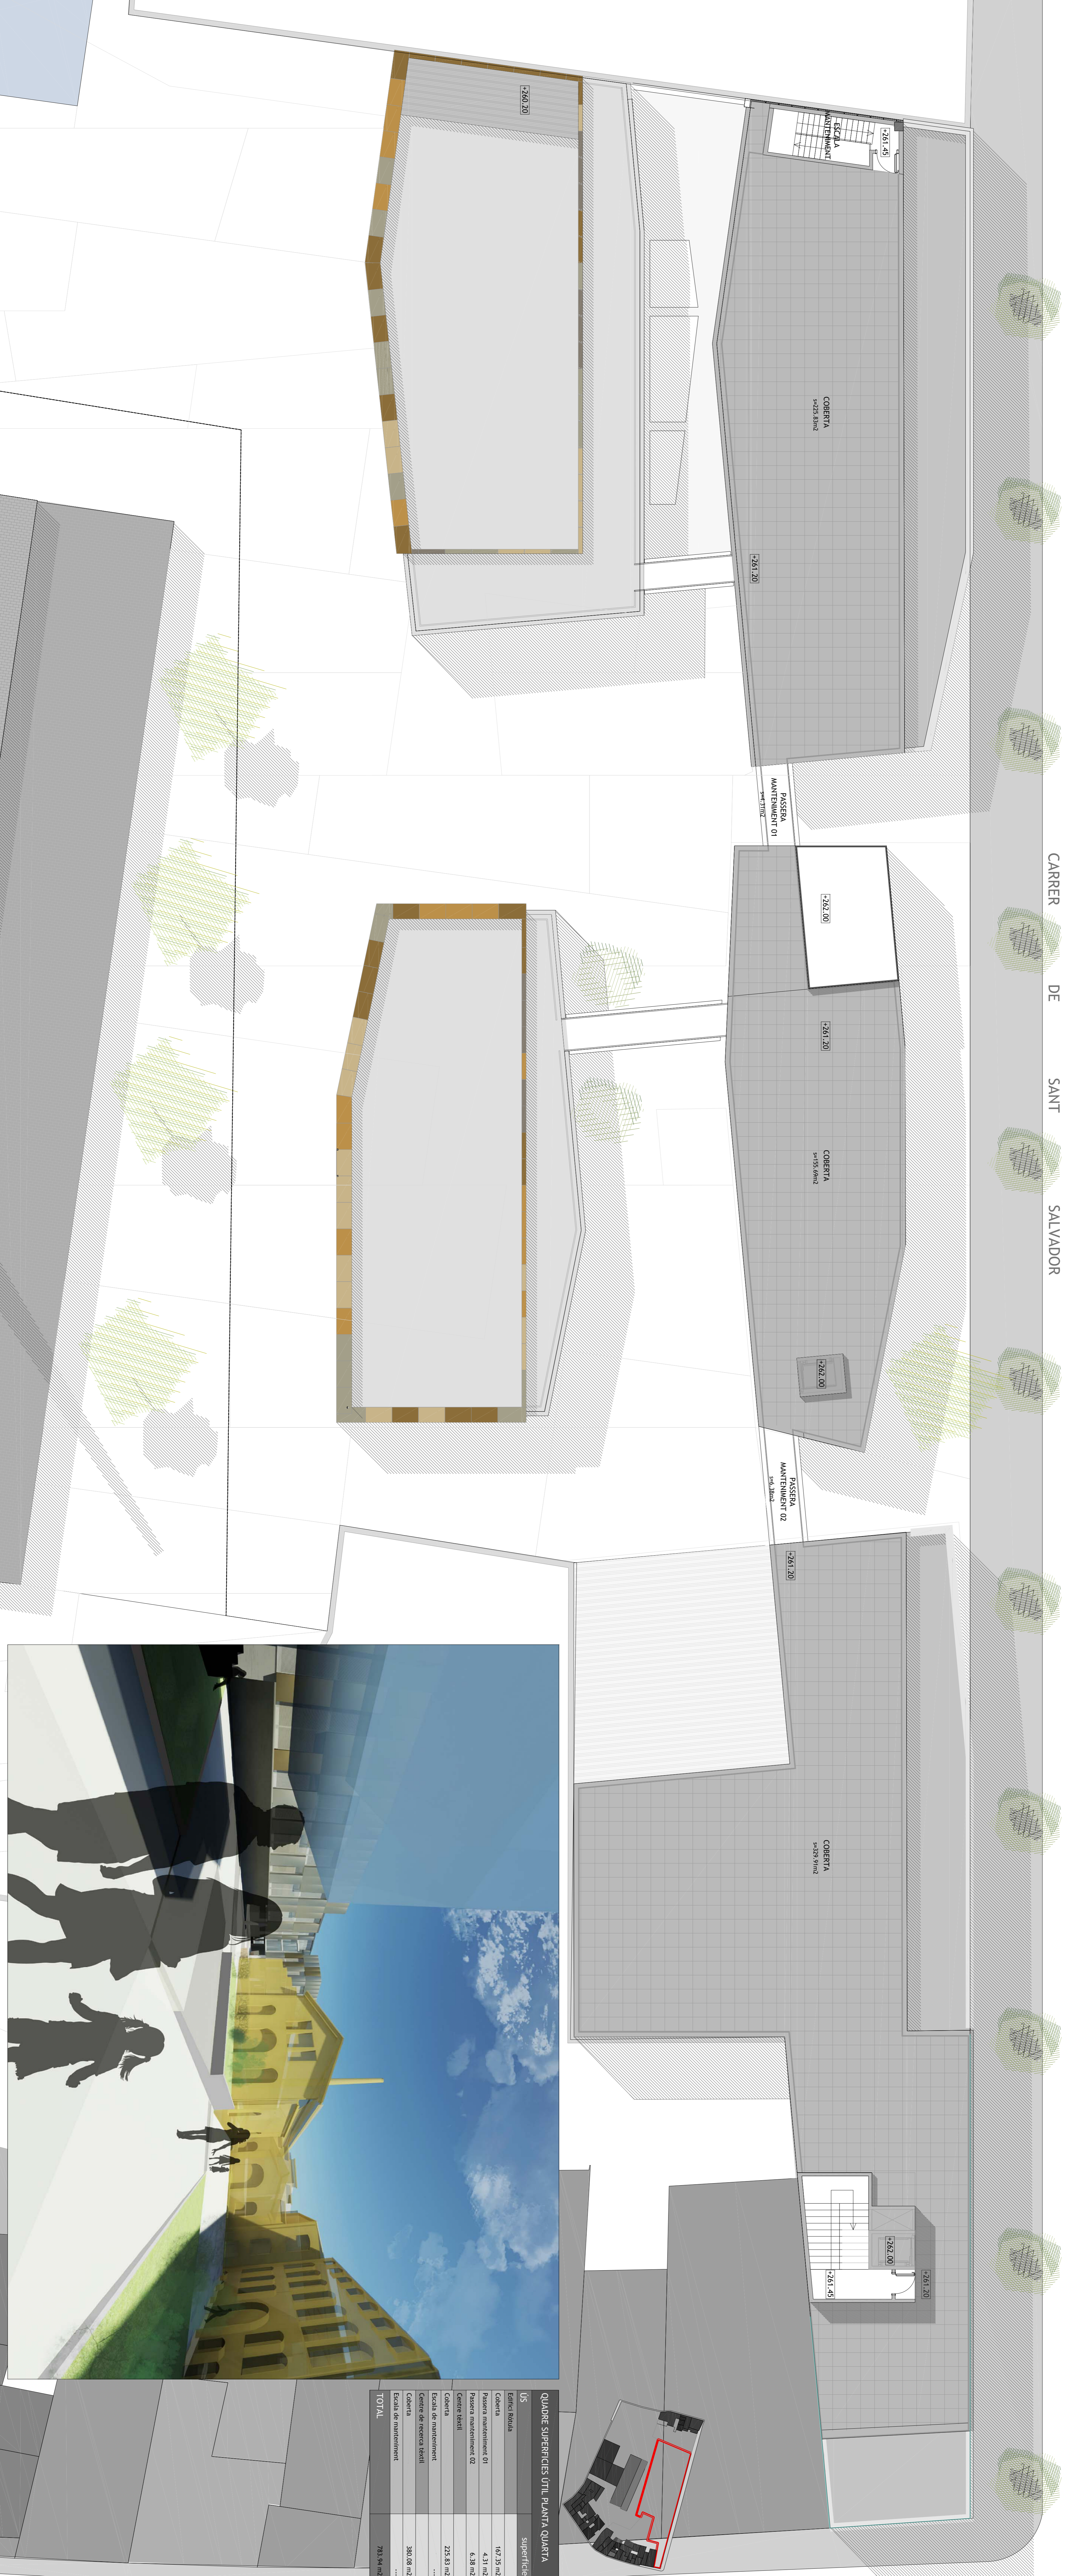