MEDIATECA Y VIVIENDAS EN PLAZA JOHN LENNON

JOSE COCCHIARARO PROYECTO FINAL DE CARRERA ETSAB, NOVIEMBRE 2012 TRIBUNAL: BACH, BOSCH, TORRENT, PAGÉS
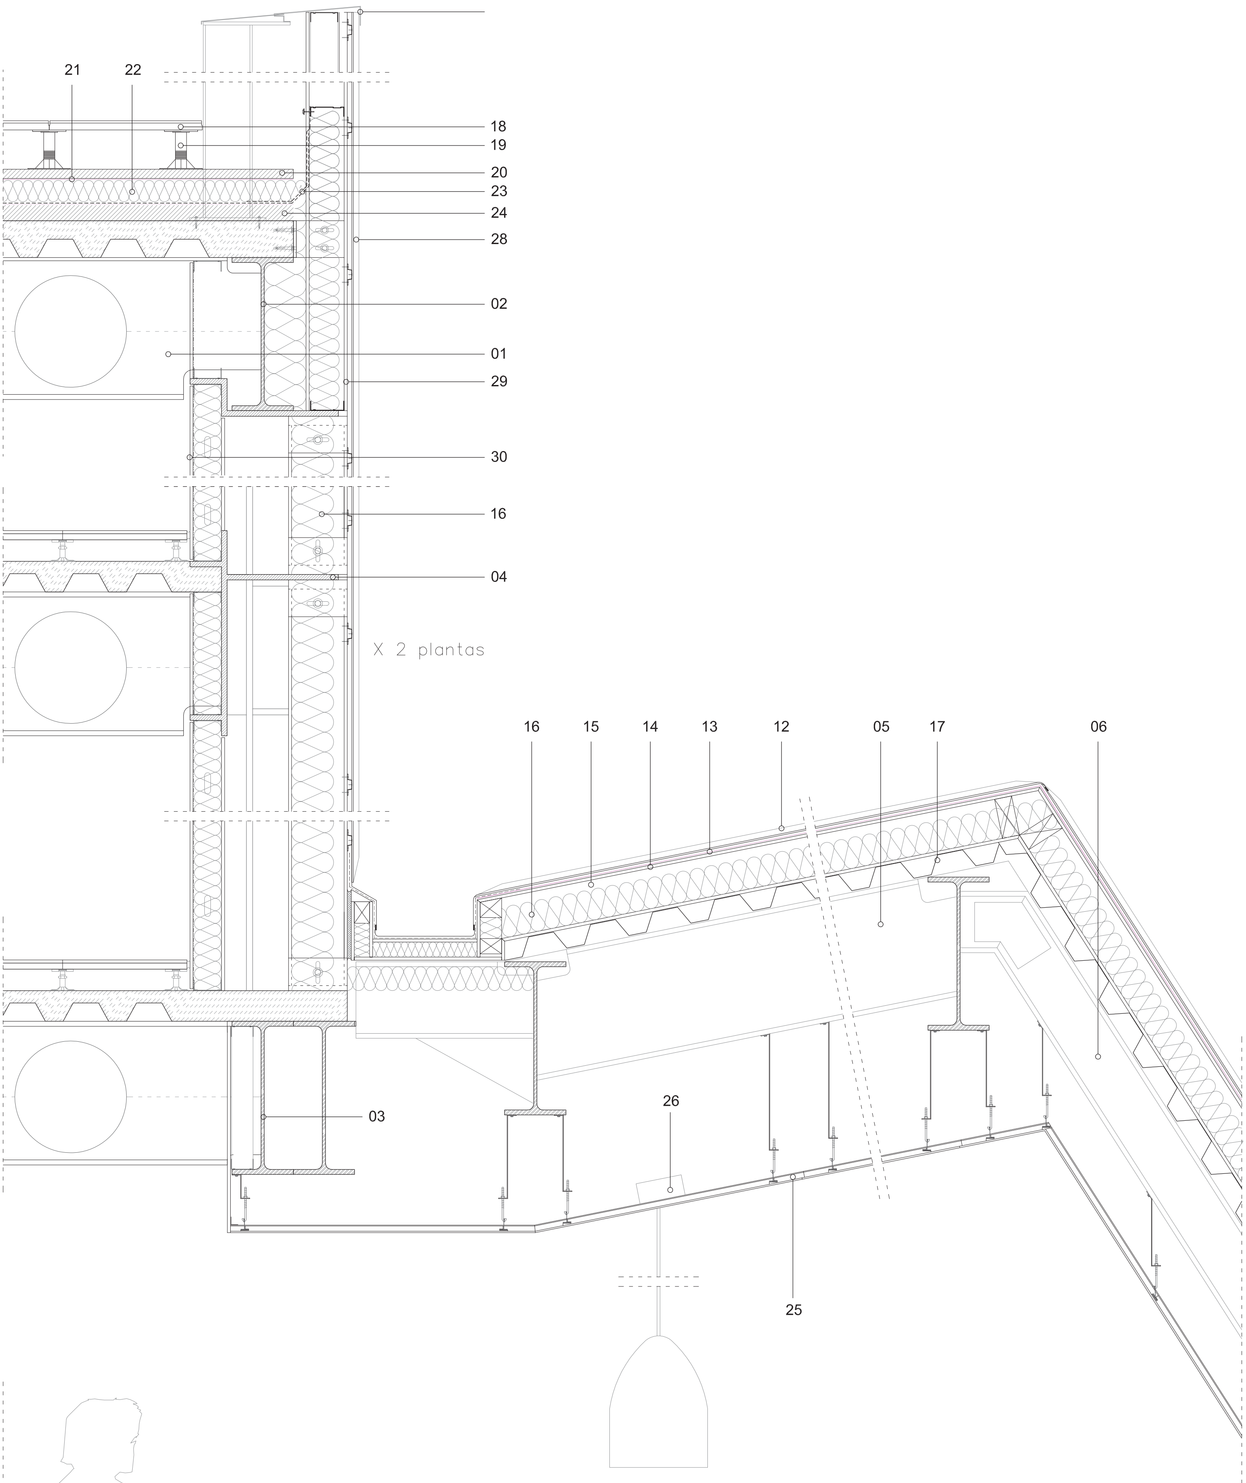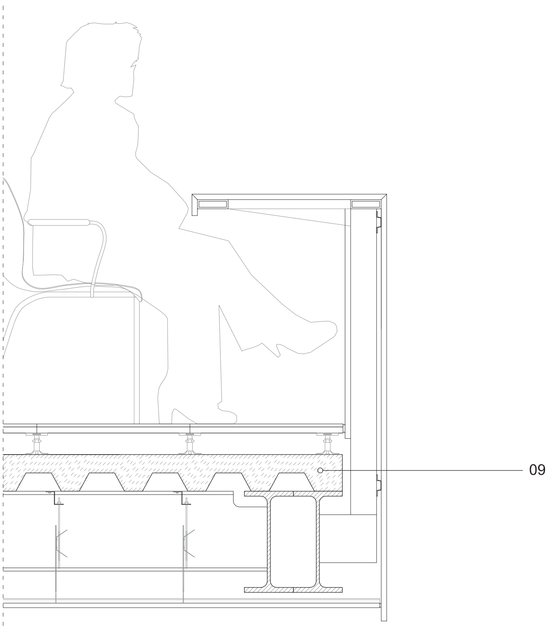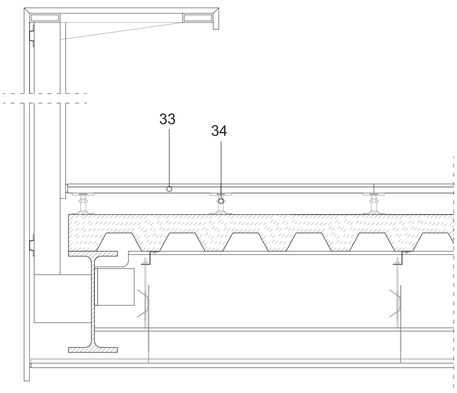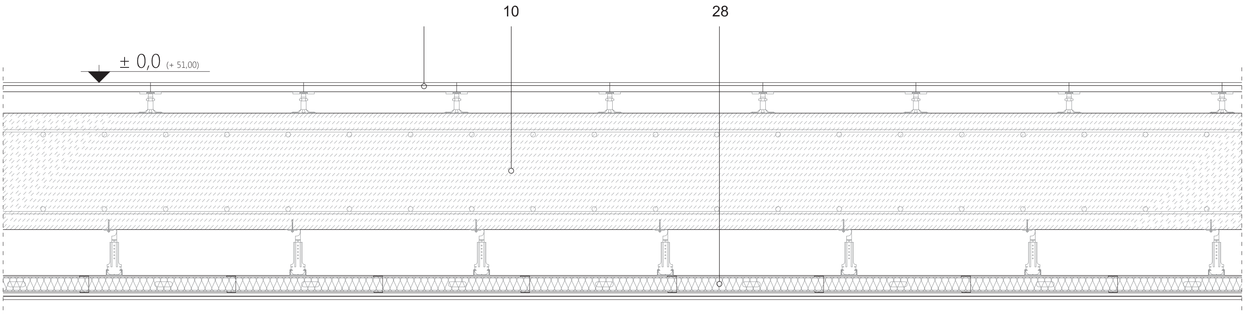
DETALLE CONSTRUCTIVO 2