



Alçat Sud (E-E') 1:200
Alçat carrer Marroc
Accés principal públic, façana sud

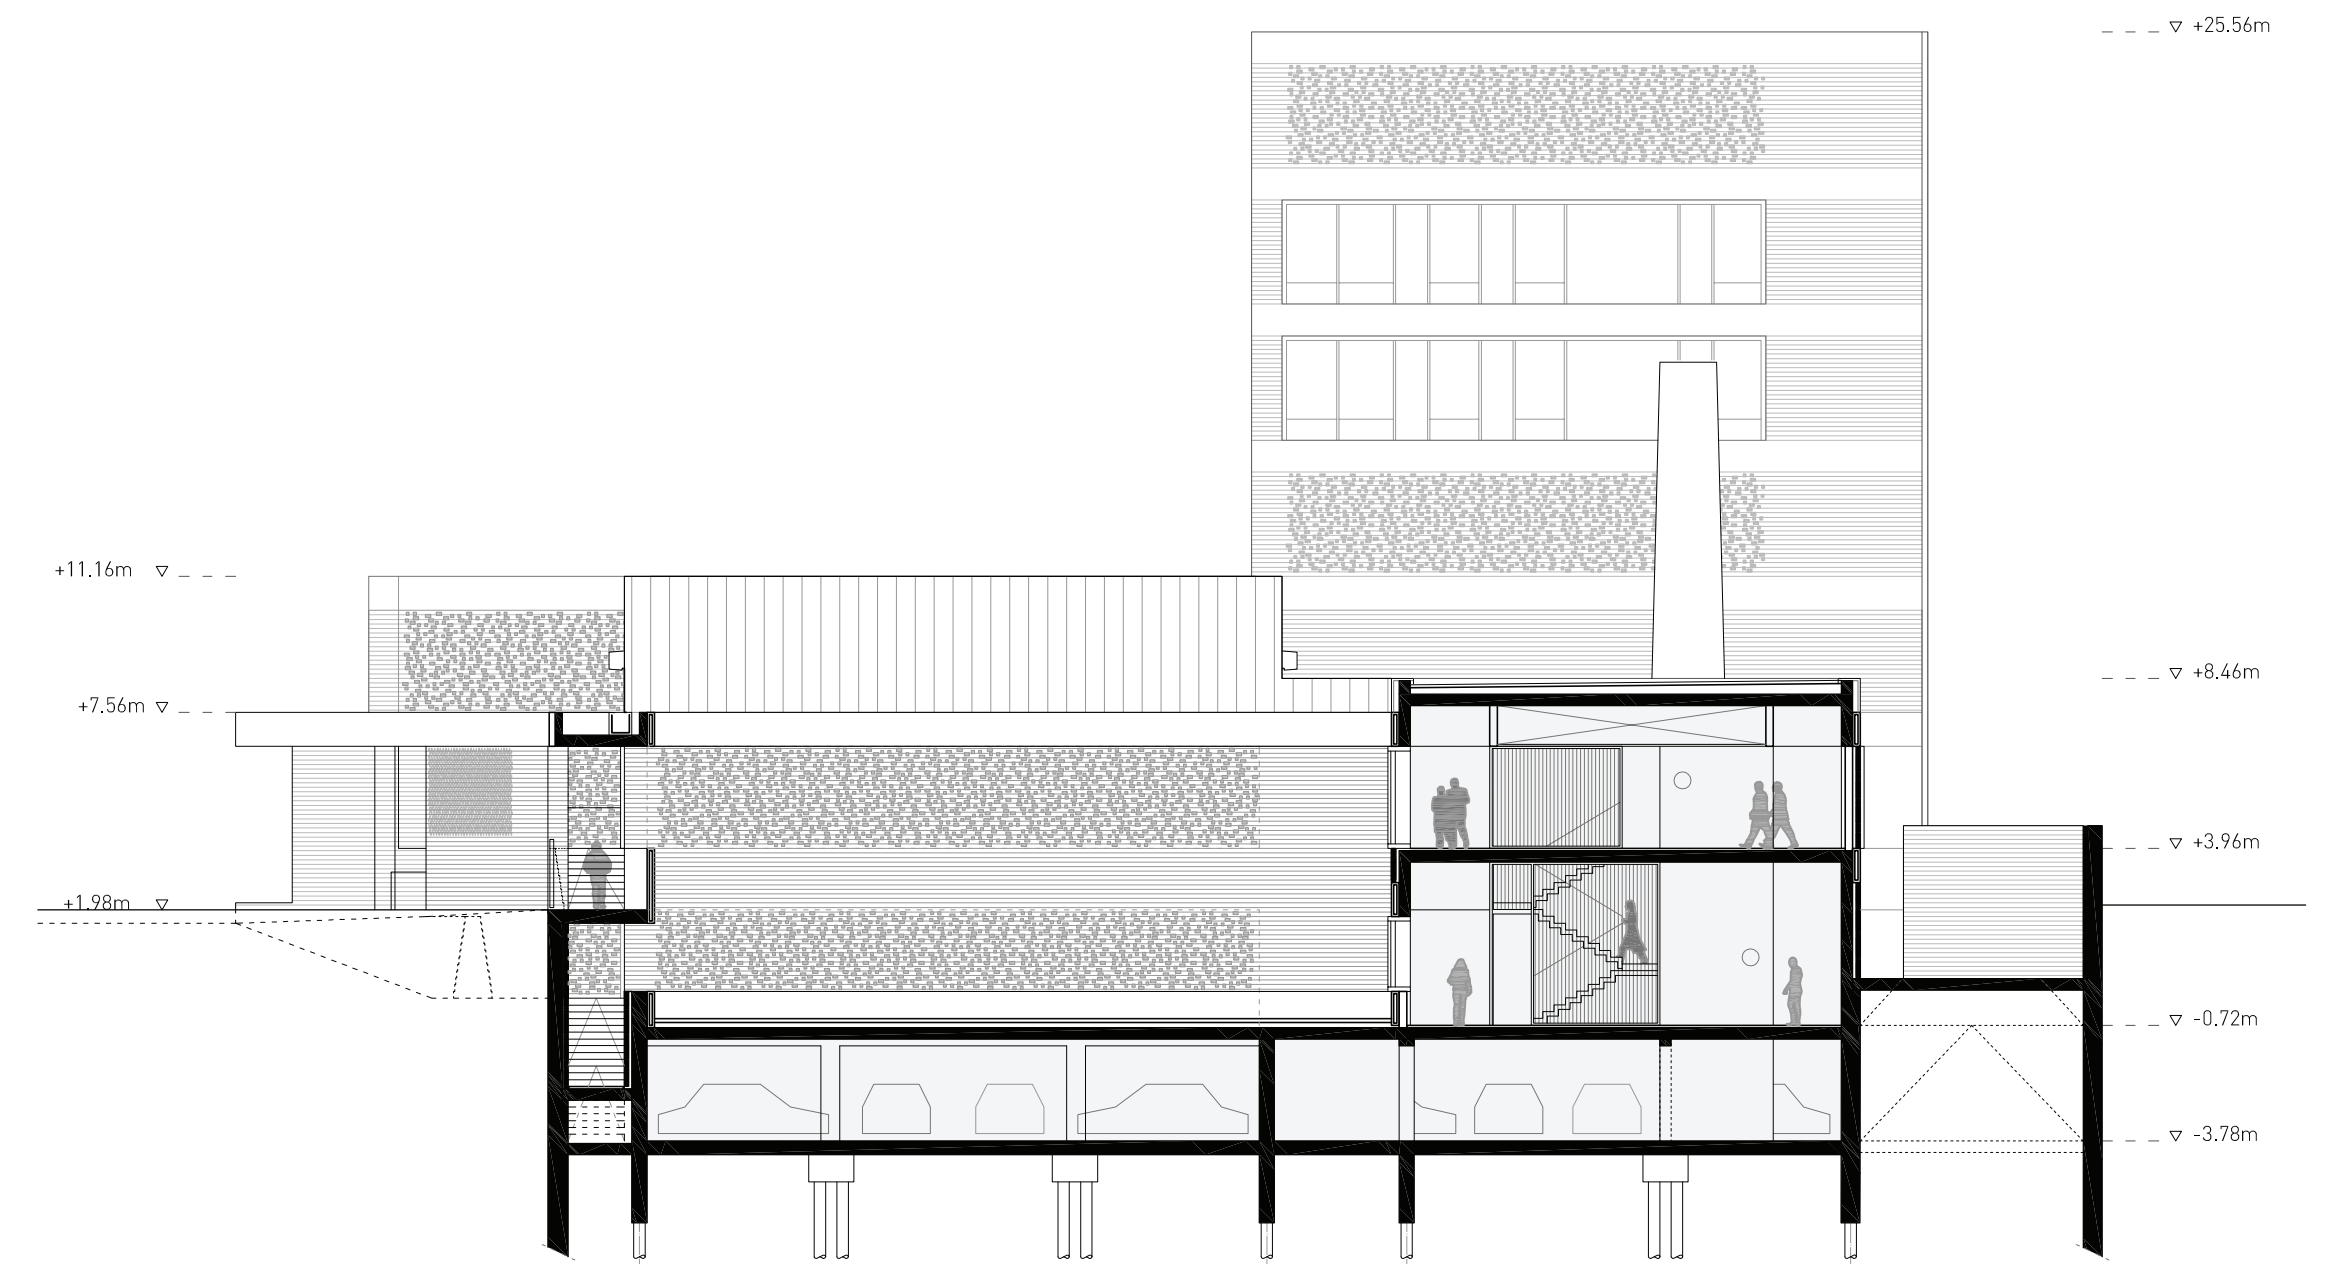

Secció Transversal L-L' 1:200
Vista per pati de servei, nucli vertical de cuines i magatzems

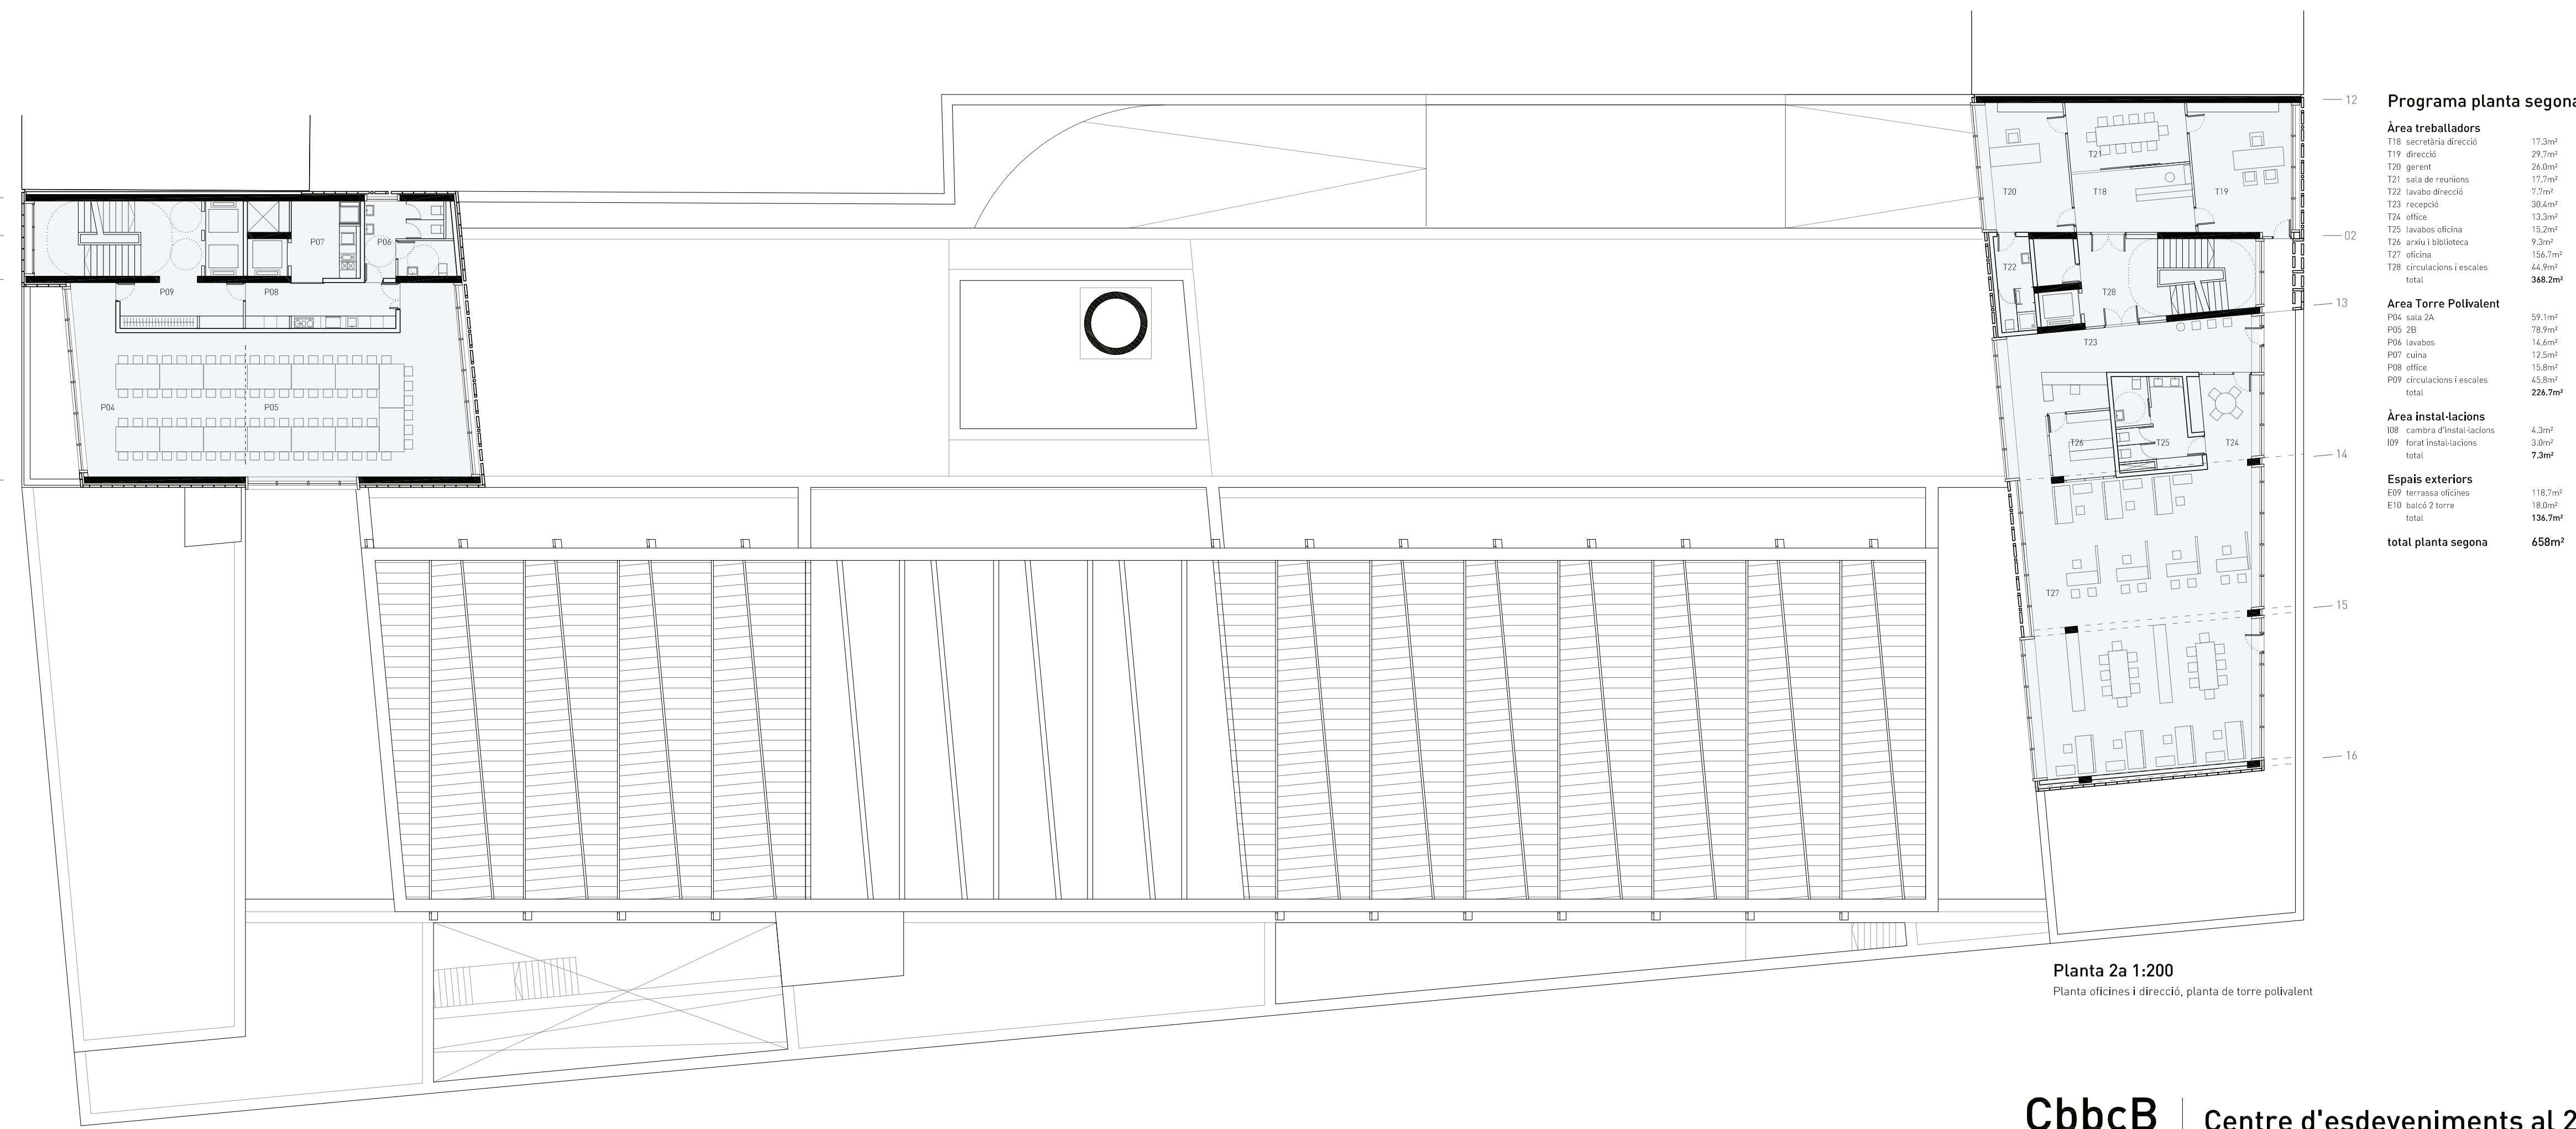

Planta 2a 1:200
Planta oficines i direcció, planta de torre polivalent

Programa planta segona

Àrea treballadors	Superfície (m²)
T18 secretaria direcció	17,3m²
T19 direcció	29,7m²
T20 gerent	26,8m²
T21 sala de reunions	17,7m²
T22 lavabo direcció	7,7m²
T23 recepció	30,4m²
T24 oficina	13,3m²
T25 lavabos oficina	15,2m²
T26 arxius i biblioteca	9,3m²
T27 oficina	156,7m²
T28 circulacions i escales	44,9m²
total	348,2m²

Àrea Torre Polivalent	Superfície (m²)
P04 sala 2A	59,1m²
P05 2B	78,8m²
P06 lavabos	14,4m²
P07 cuina	12,5m²
P08 oficina	15,8m²
P09 circulacions i escales	45,8m²
total	226,7m²

Àrea instal·lacions	Superfície (m²)
I08 cambra d'instal·lacions	4,3m²
I09 forat instal·lacions	3,0m²
total	7,3m²

Espais exteriors	Superfície (m²)
E09 terrassa oficines	118,7m²
E10 balcó 2 torre	18,9m²
total	137,6m²

total planta segona 658m²



Vista accés

