



L'aparcament de bicicletes.





Sistema Fonamentació

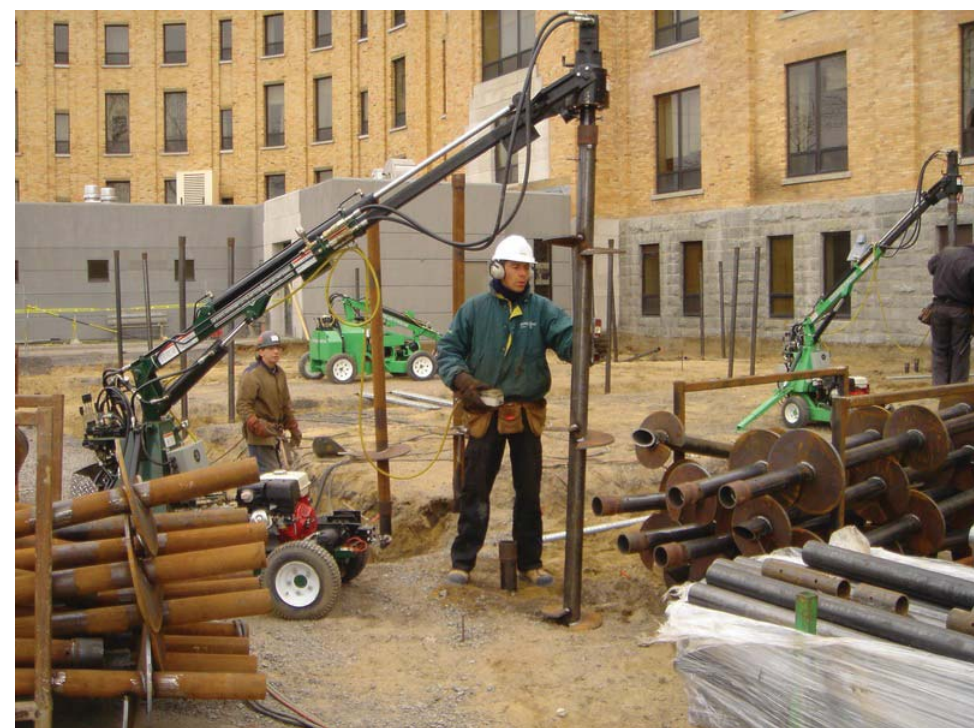



Sistema Estructura

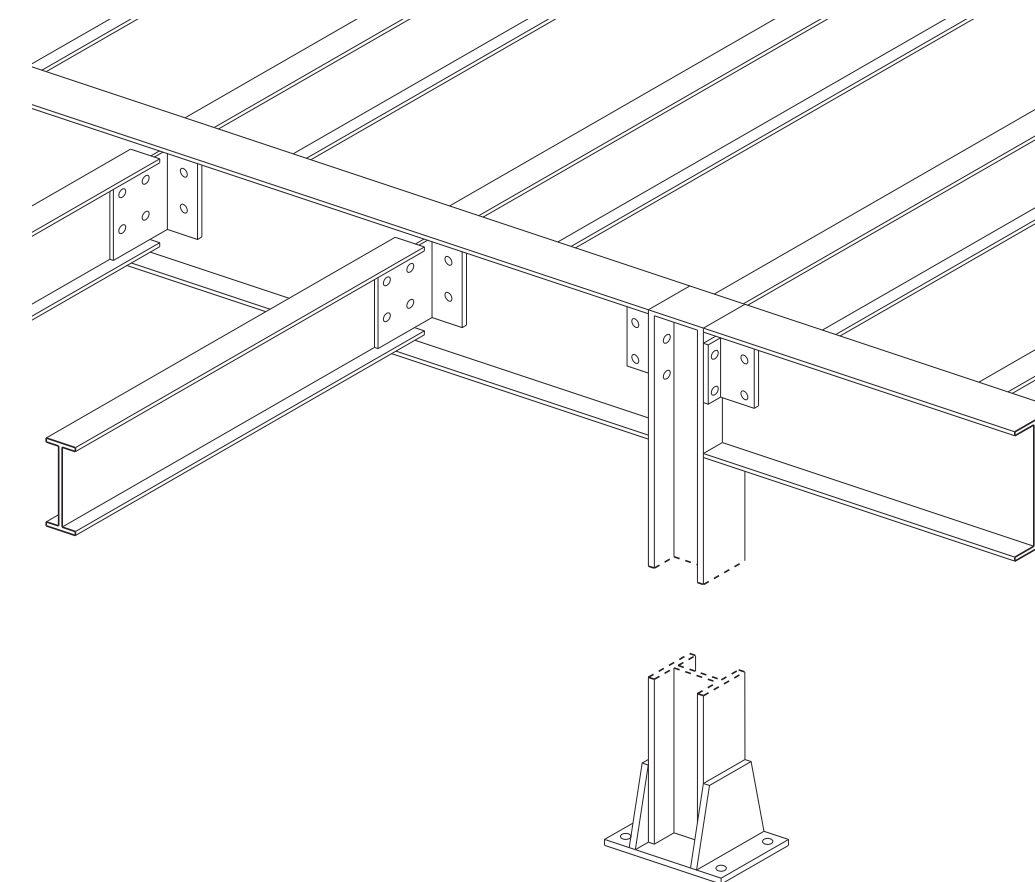

Sistema Paviment

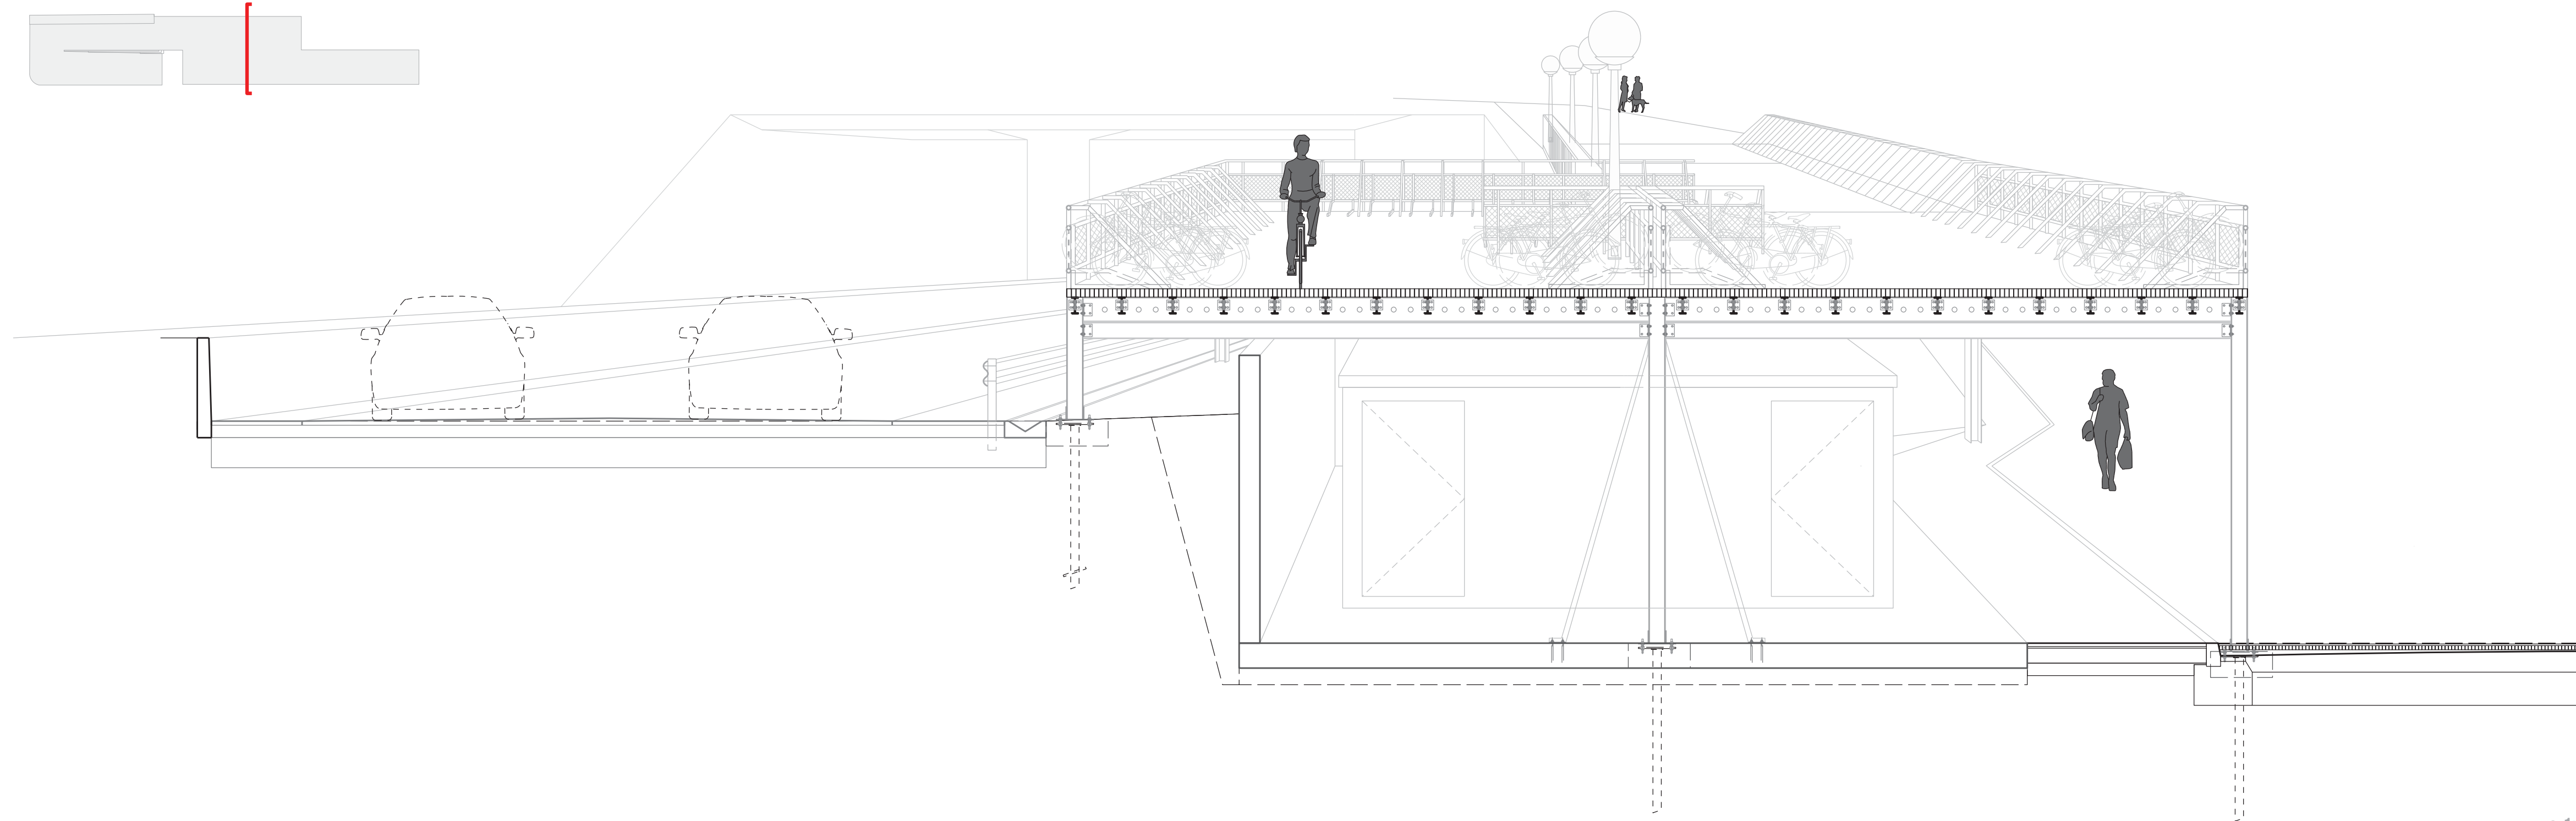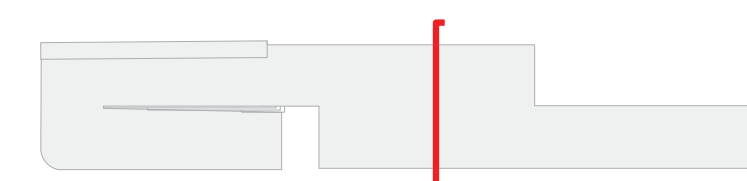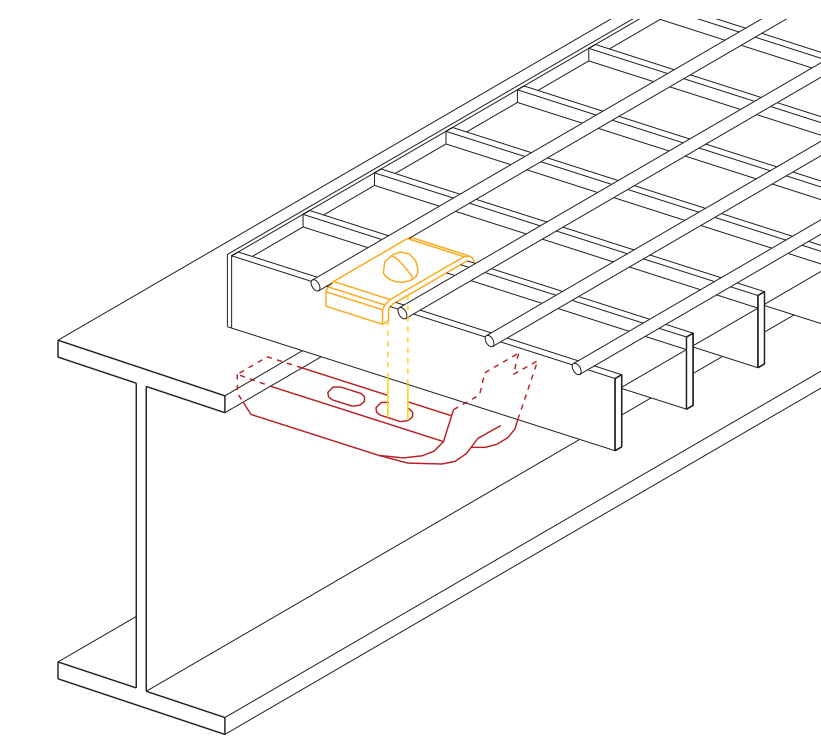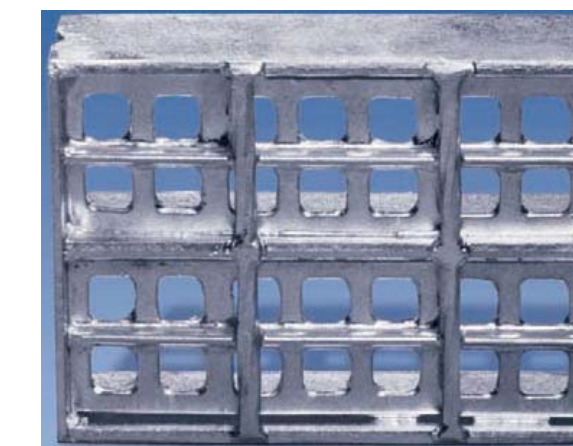

e_1:50

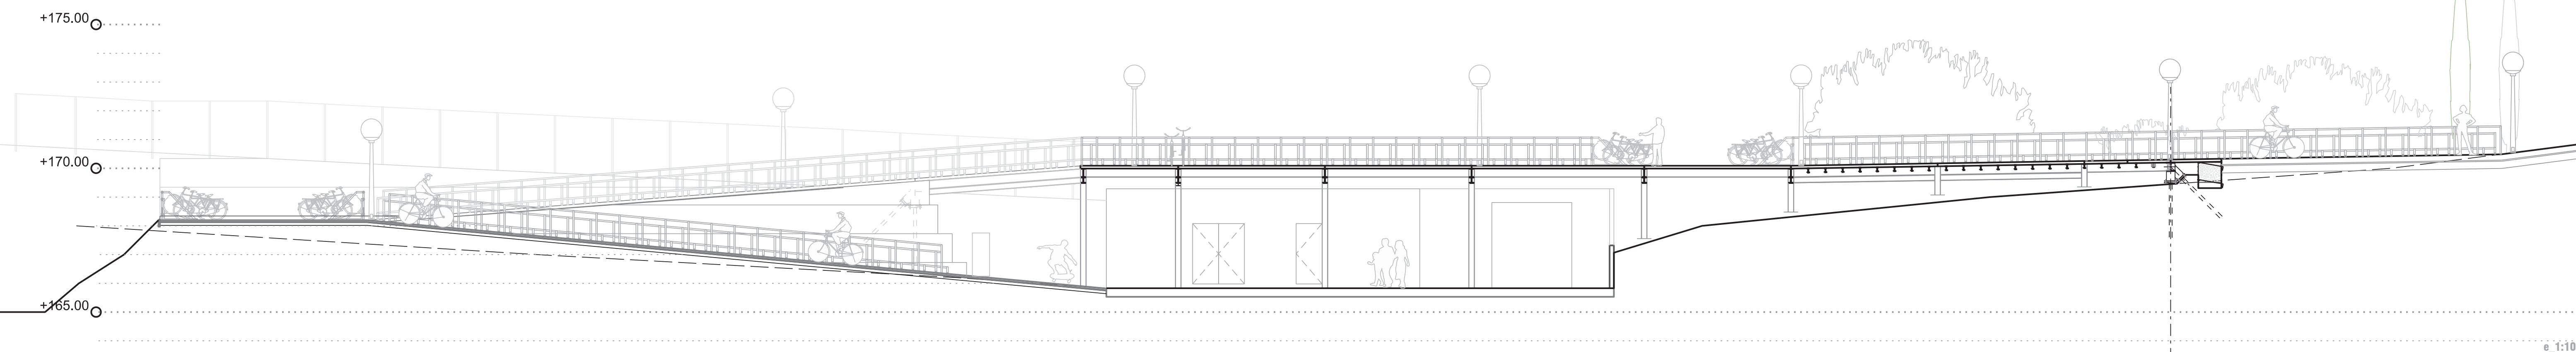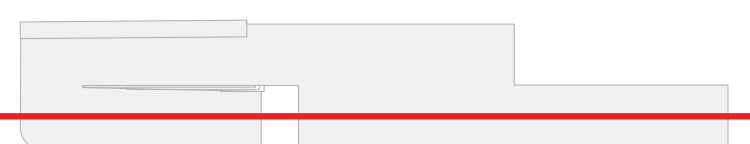

e_1:100