
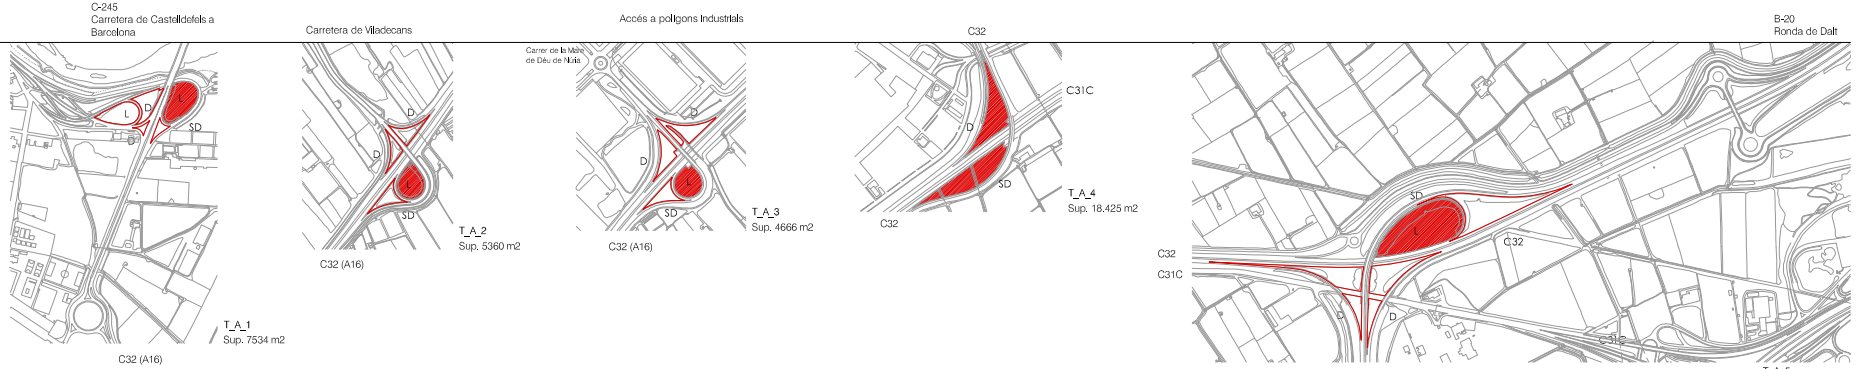



trompetes

trompeta tipus -A-

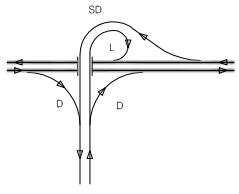


trompeta tipus -A- "amb rotondes"

trompeta tipus -B-

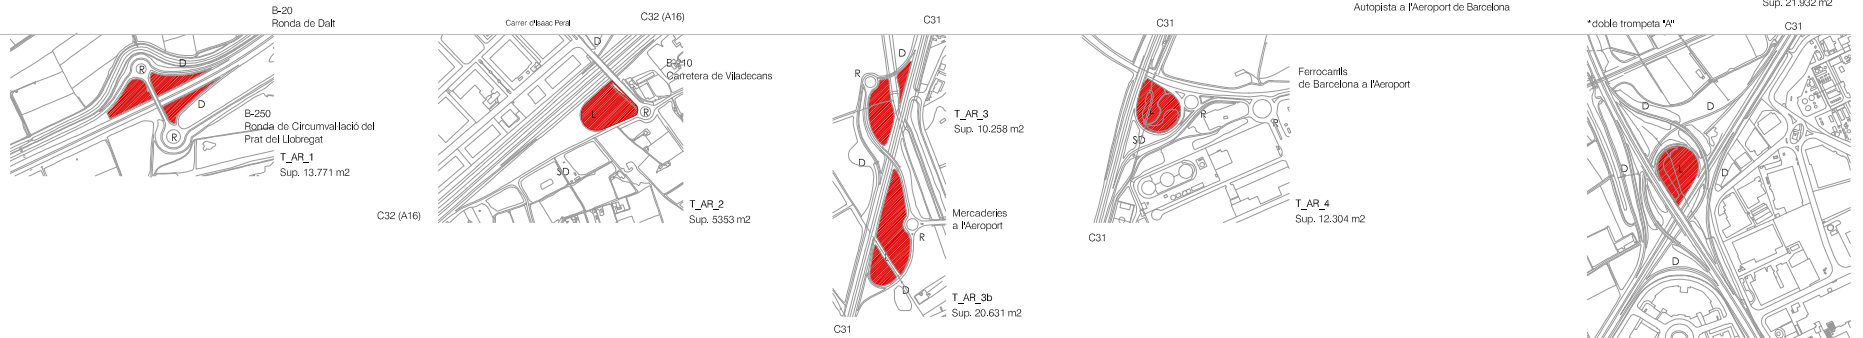


trompeta tipus -B-


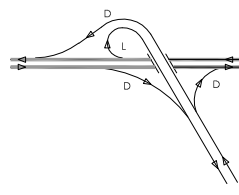


trompeta tipus -B- "a més velocitat"

trompeta tipus -C-


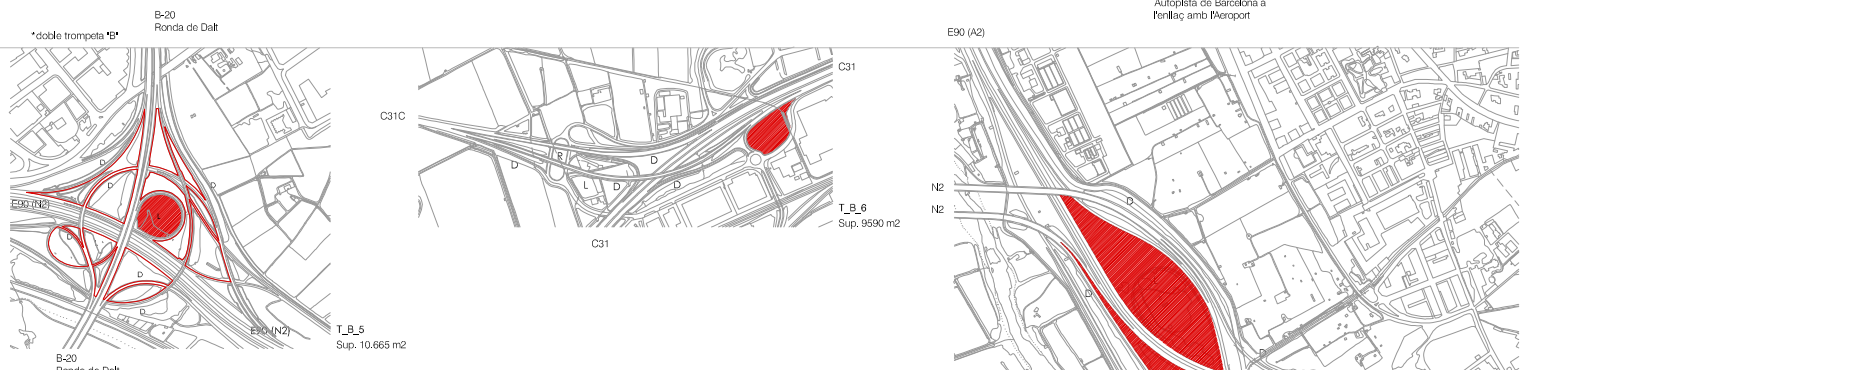


trompeta tipus -C-

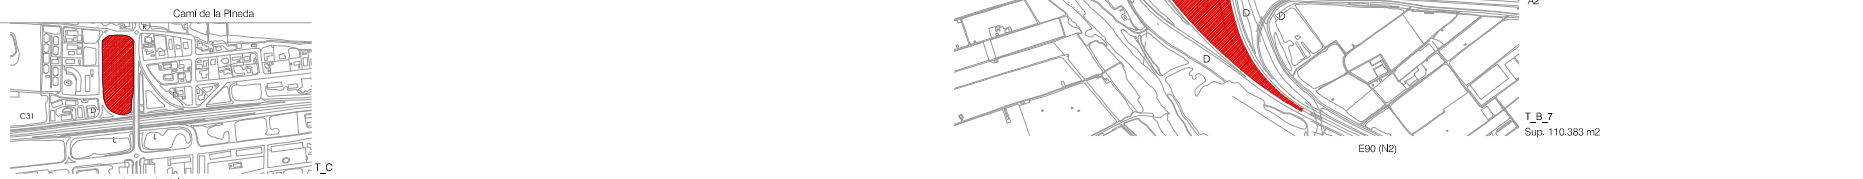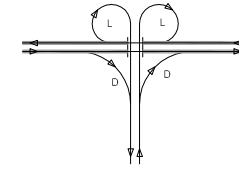


trèbols

trèbol

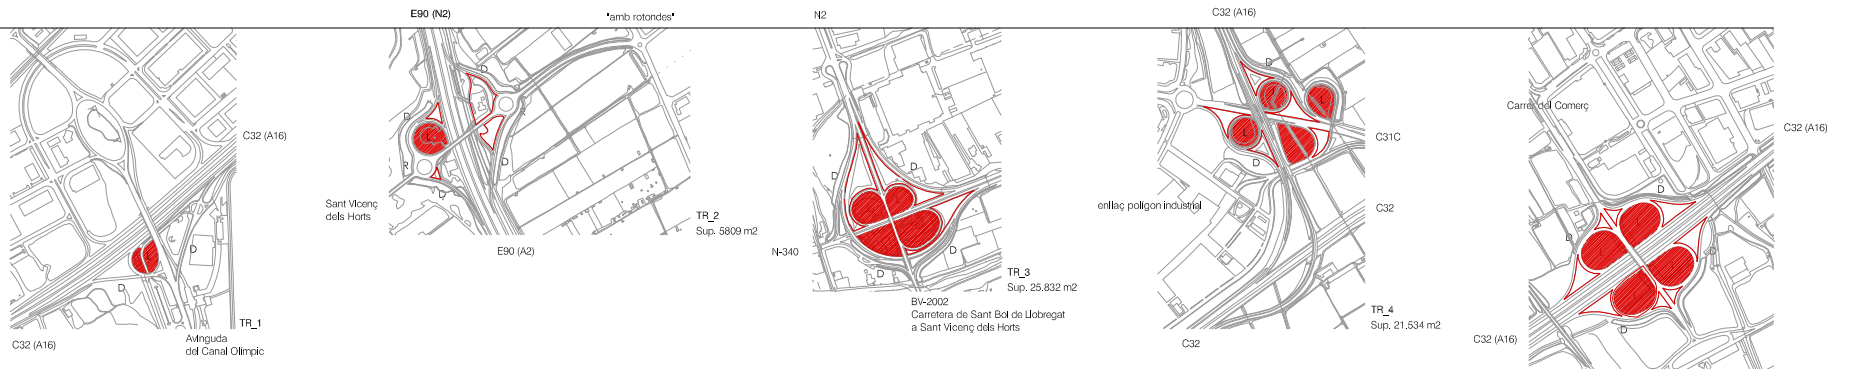
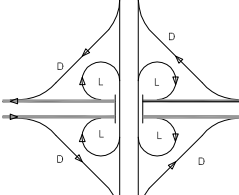


trèbol parcial tipus -AD-

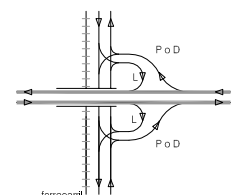

altres

"T" direccional tipus "I"

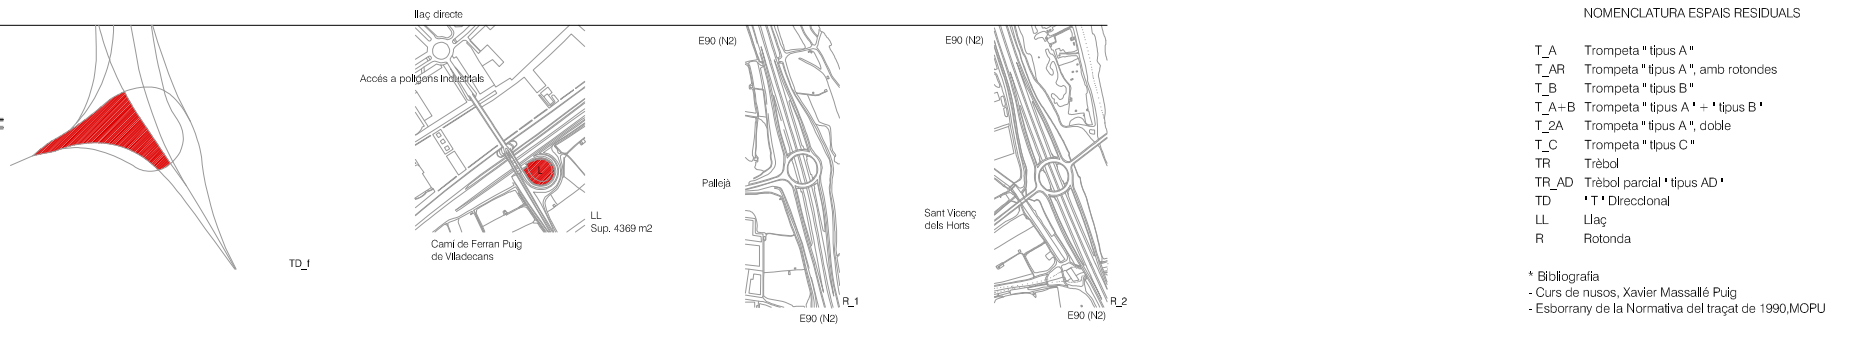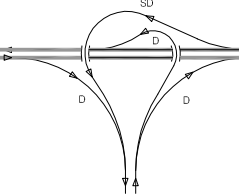

- D Directes (Ramals de gir a la dreta)
- SD Semidirecte, cercles o nances (Ramals de gir a l'esquerra)
- L Llaços
- P Pota
- Carretera principal
- ▨ Espais residuals principals
- ▧ Espais residuals secundaris

- NOMENCLATURA ESPAIS RESIDUALS
- T_A Trompeta " tipus A "
 - T_AR Trompeta " tipus A ", amb rotondes
 - T_B Trompeta " tipus B "
 - T_A+B Trompeta " tipus A " + " tipus B "
 - T_2A Trompeta " tipus A ", doble
 - T_C Trompeta " tipus C "
 - TR Trèbol
 - TR_AD Trèbol parcial " tipus AD "
 - TD " T " Direccional
 - LL Llaç
 - R Rotonda

* Bibliografia
- Curs de nusos, Xavier Massallé Puig
- Esborrany de la Normativa del traçat de 1990.MOPU