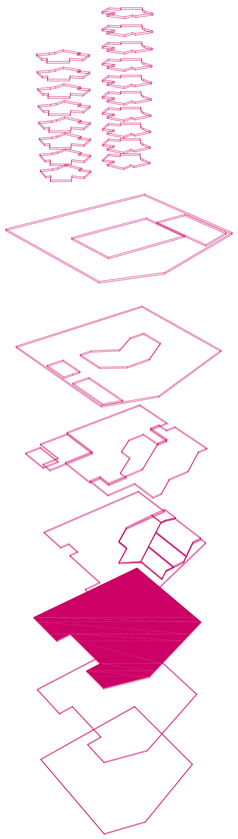

PLANTA SOTERRANI -I

SERVEIS COMUNS

APA	APARCAMENT	1658.71 M2
CV	COMUNICACIÓ VERTICAL	63.40 M2
RA	RAMPA	112.16 M2
SI	SALA INSTAL·LACIONS	24.48 M2
SEG	SEGURETAT	21.42 M2

PROGRAMA COMERCIAL

CM	COMUNICACIÓ HORITZONTAL	103.83 M2
MH	MAGATZEM HOTEL	31.42 M2
MS	MAGATZEM SUPERMERCAT	117.56 M2
MM	MAGATZEM MERCAT	67.54 M2
AD	ÀREA DE DESCARREGA	185.30 M2

SUPERFICIE ÚTIL TOTAL	2200.52 M2
SUPERFICIE CONSTRUIDA TOTAL	2516.39 M2

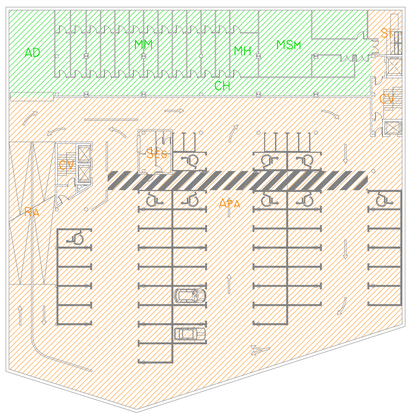

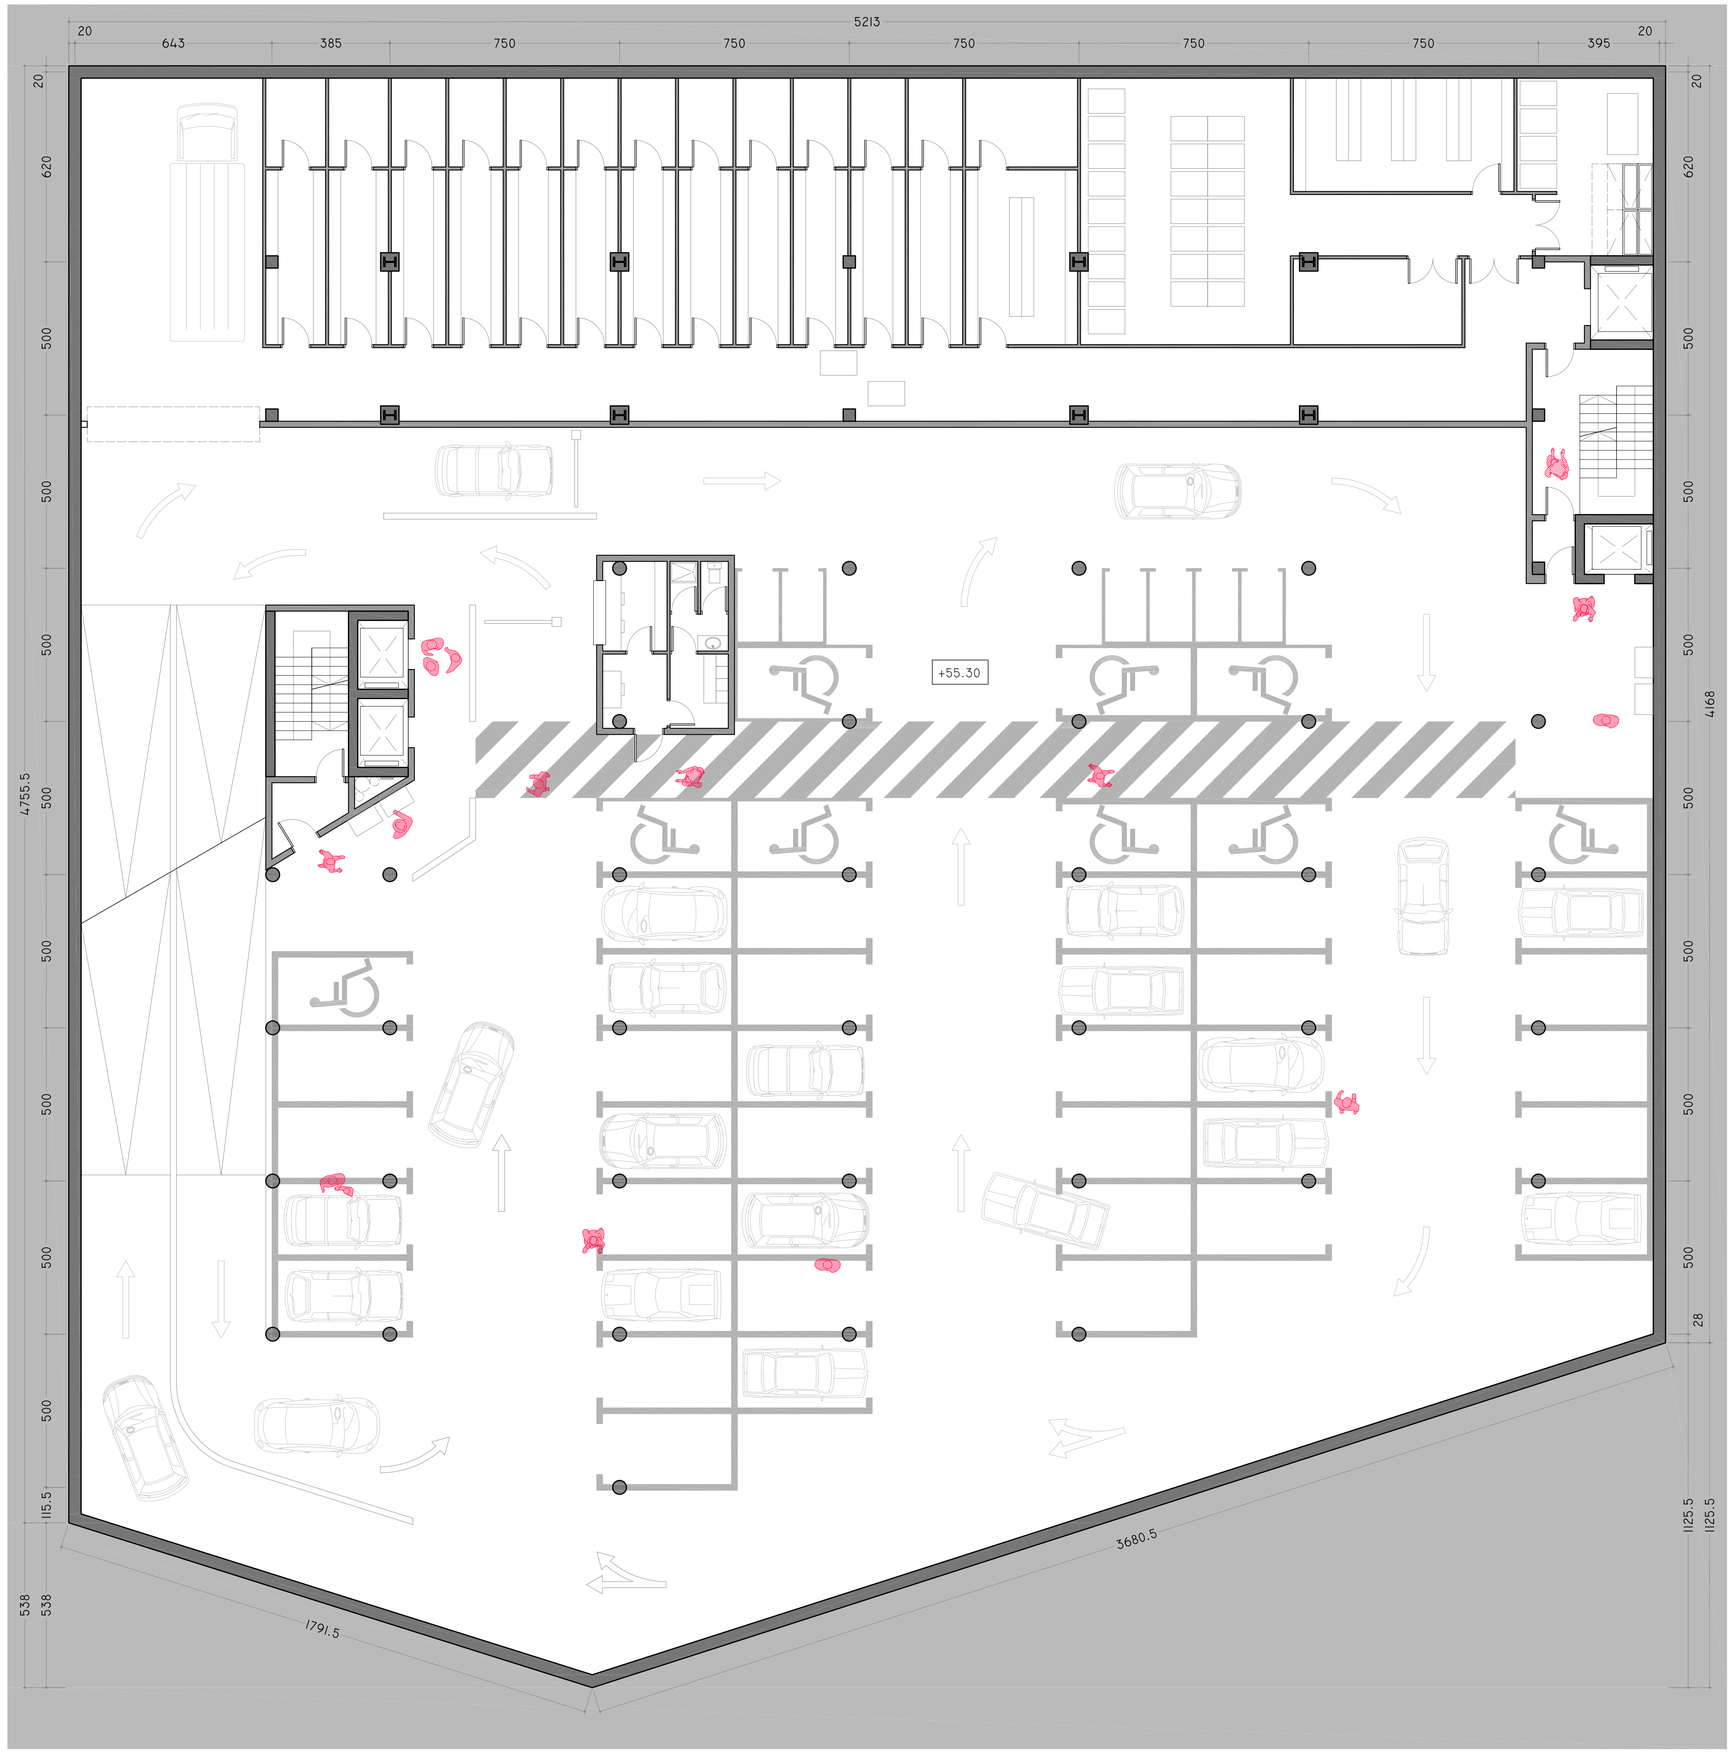

N

CENTRE DE RESTAURACIÓ I OCI AMB LOVE HOTEL AL BARRI DE LES CORTS, BARCELONA

ARQUITECTURA - PLANTA SOTERRANI -I E 1/100

TRIBUNAL I
GENER 2012
MANEL BARNILS DIAZ

06