


PLANTA SUITES I PLANTA COBERTA


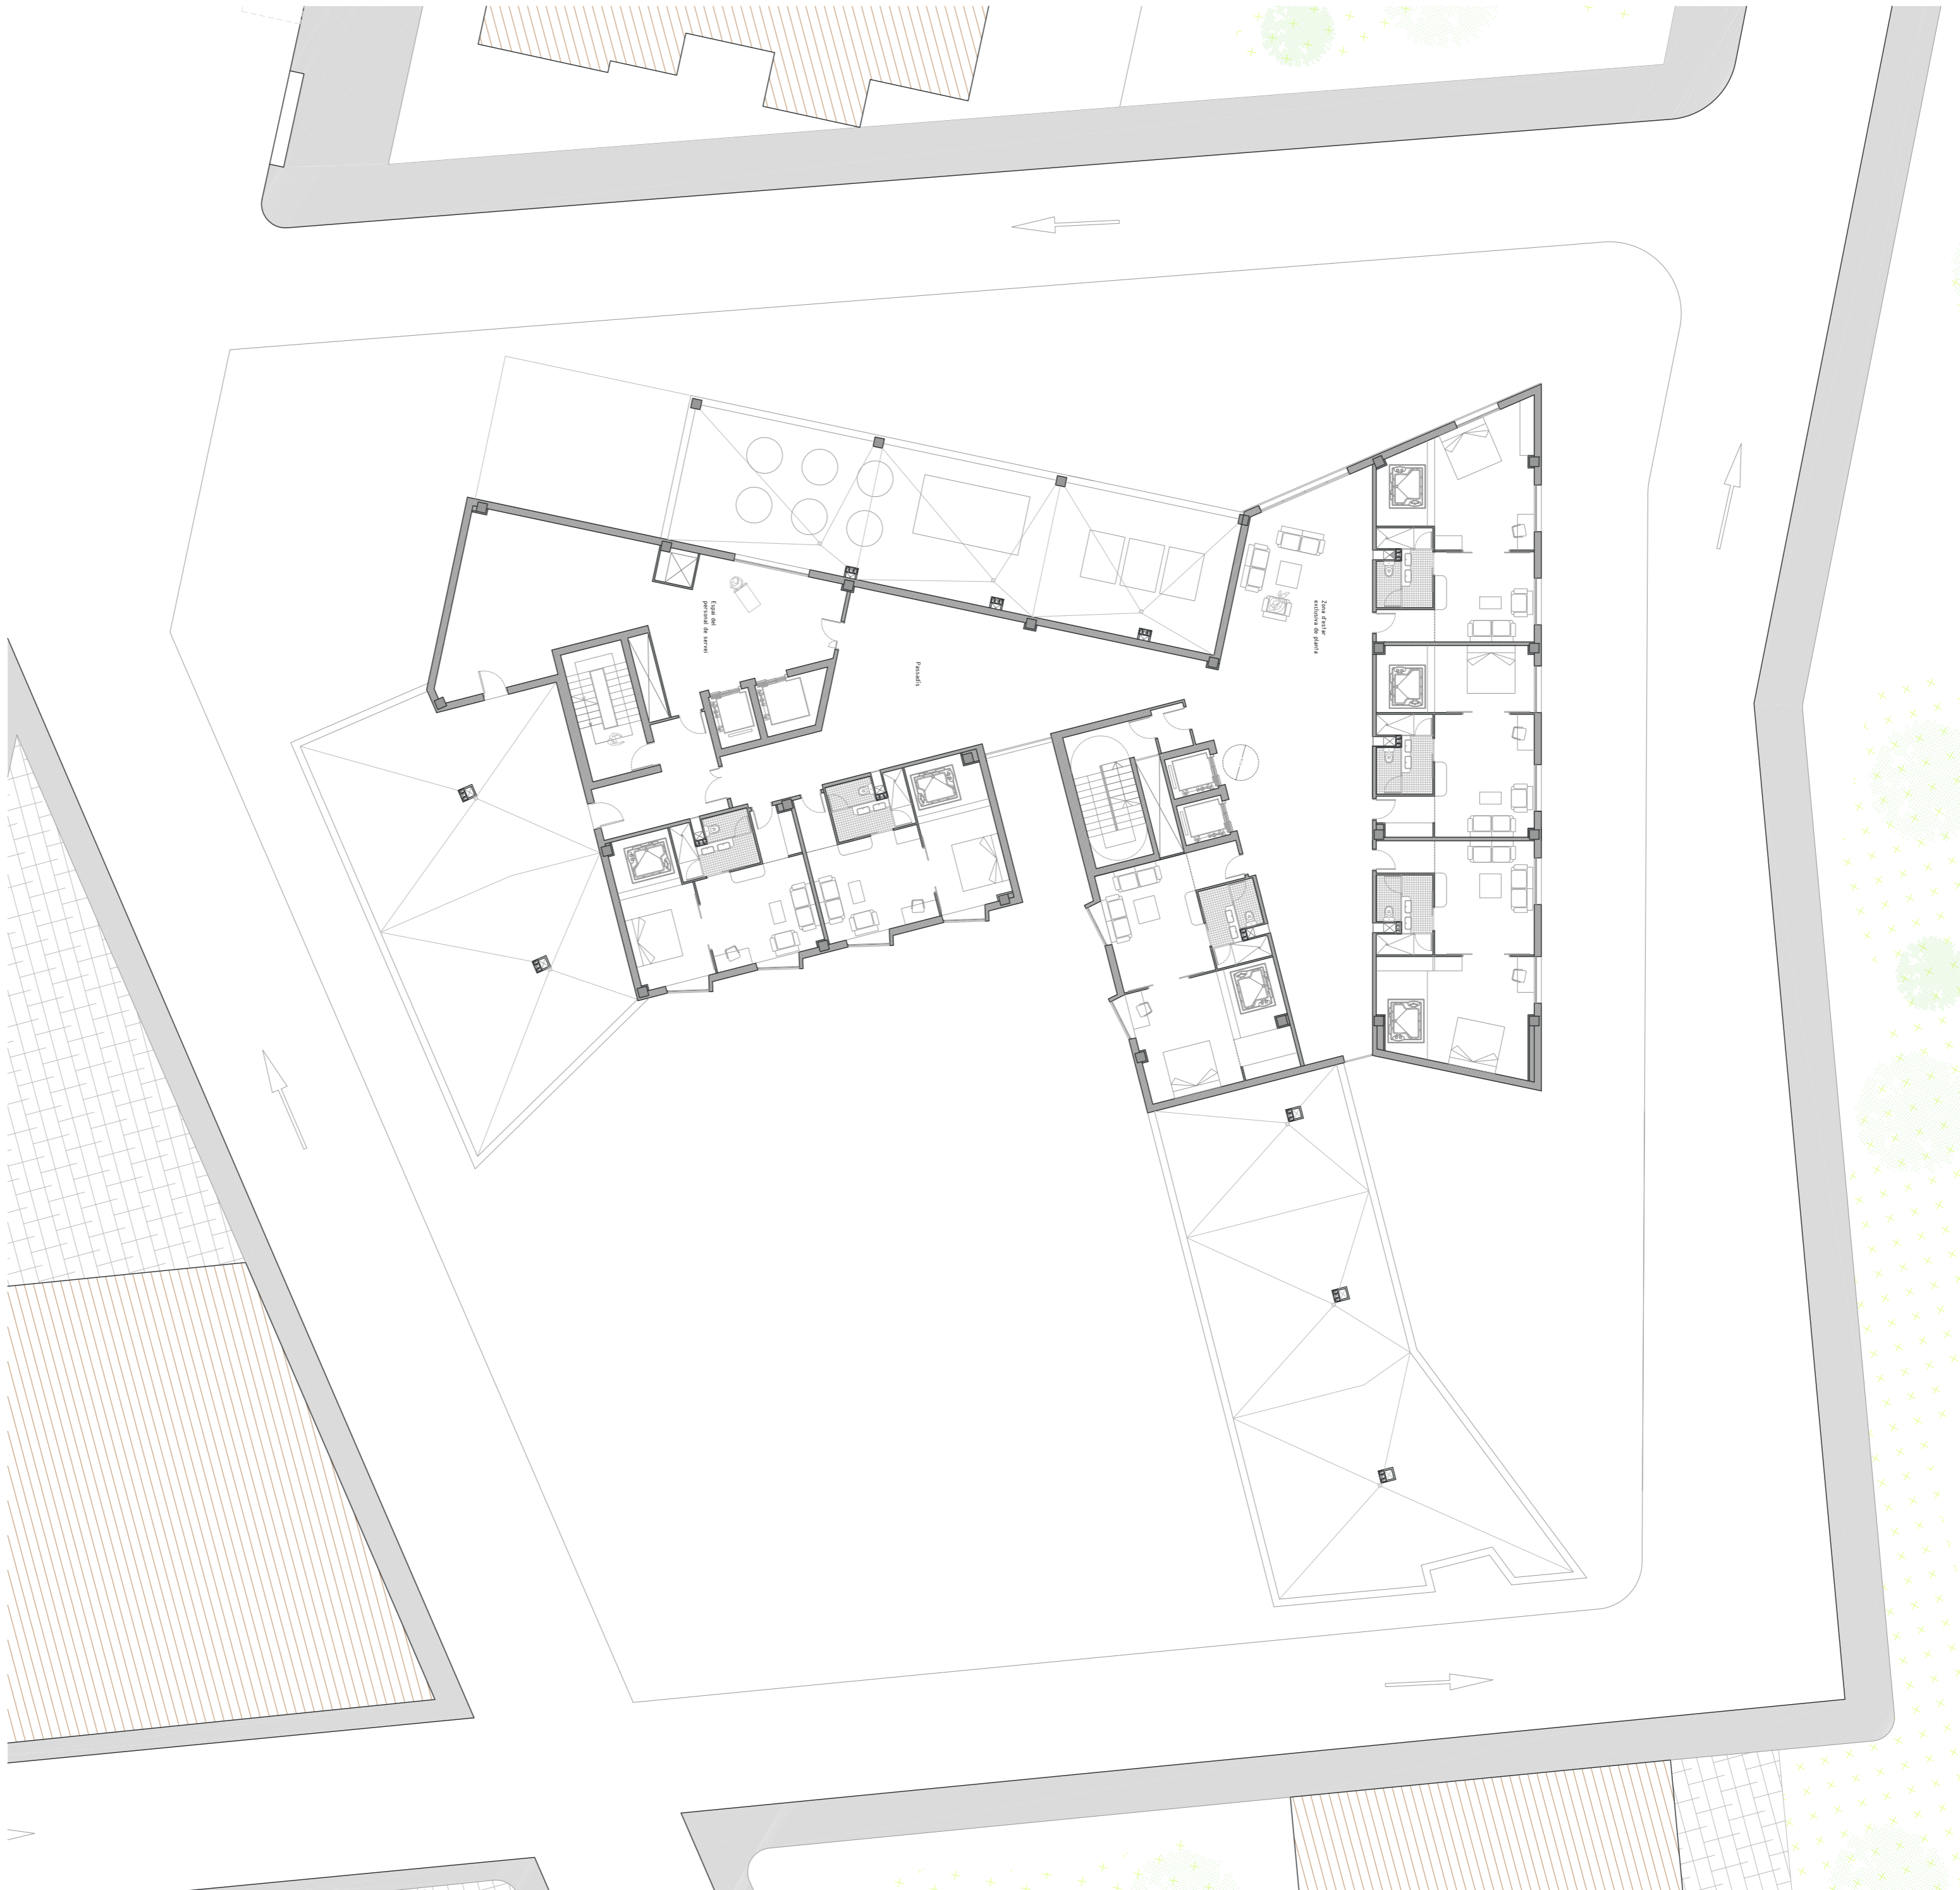


SUPERFICIE ÚTIL

| Planta suites | |
|------------------------------|-----------------------------|
| Suite 1 | 60,46 m ² |
| Suite 2 | 59,39 m ² |
| Suite 3 | 50,91 m ² |
| Suite 4 | 57,20 m ² |
| Suite 5 | 48,62 m ² |
| Suite 6 | 48,23 m ² |
| TOTAL suites | 324,81 m² |
| Passadís | 231,41 m ² |
| Espai del personal de servei | 83,02 m ² |
| Núclis d'escala | 27,10 m ² |
| Superfície de coberta 1 | 174,99 m ² |
| Superfície de coberta 2 | 160,09 m ² |
| TOTAL: | 835,84 m² |

SUPERFICIE CONSTRUÏDA

| | |
|------------------------------|-----------------------------|
| Suites | 377,48 m ² |
| Espai pel personal de servei | 101,41 m ² |
| Núclis verticals | 99,30 m ² |
| Passadís | 237,70 m ² |
| TOTAL: | 815,89 m² |

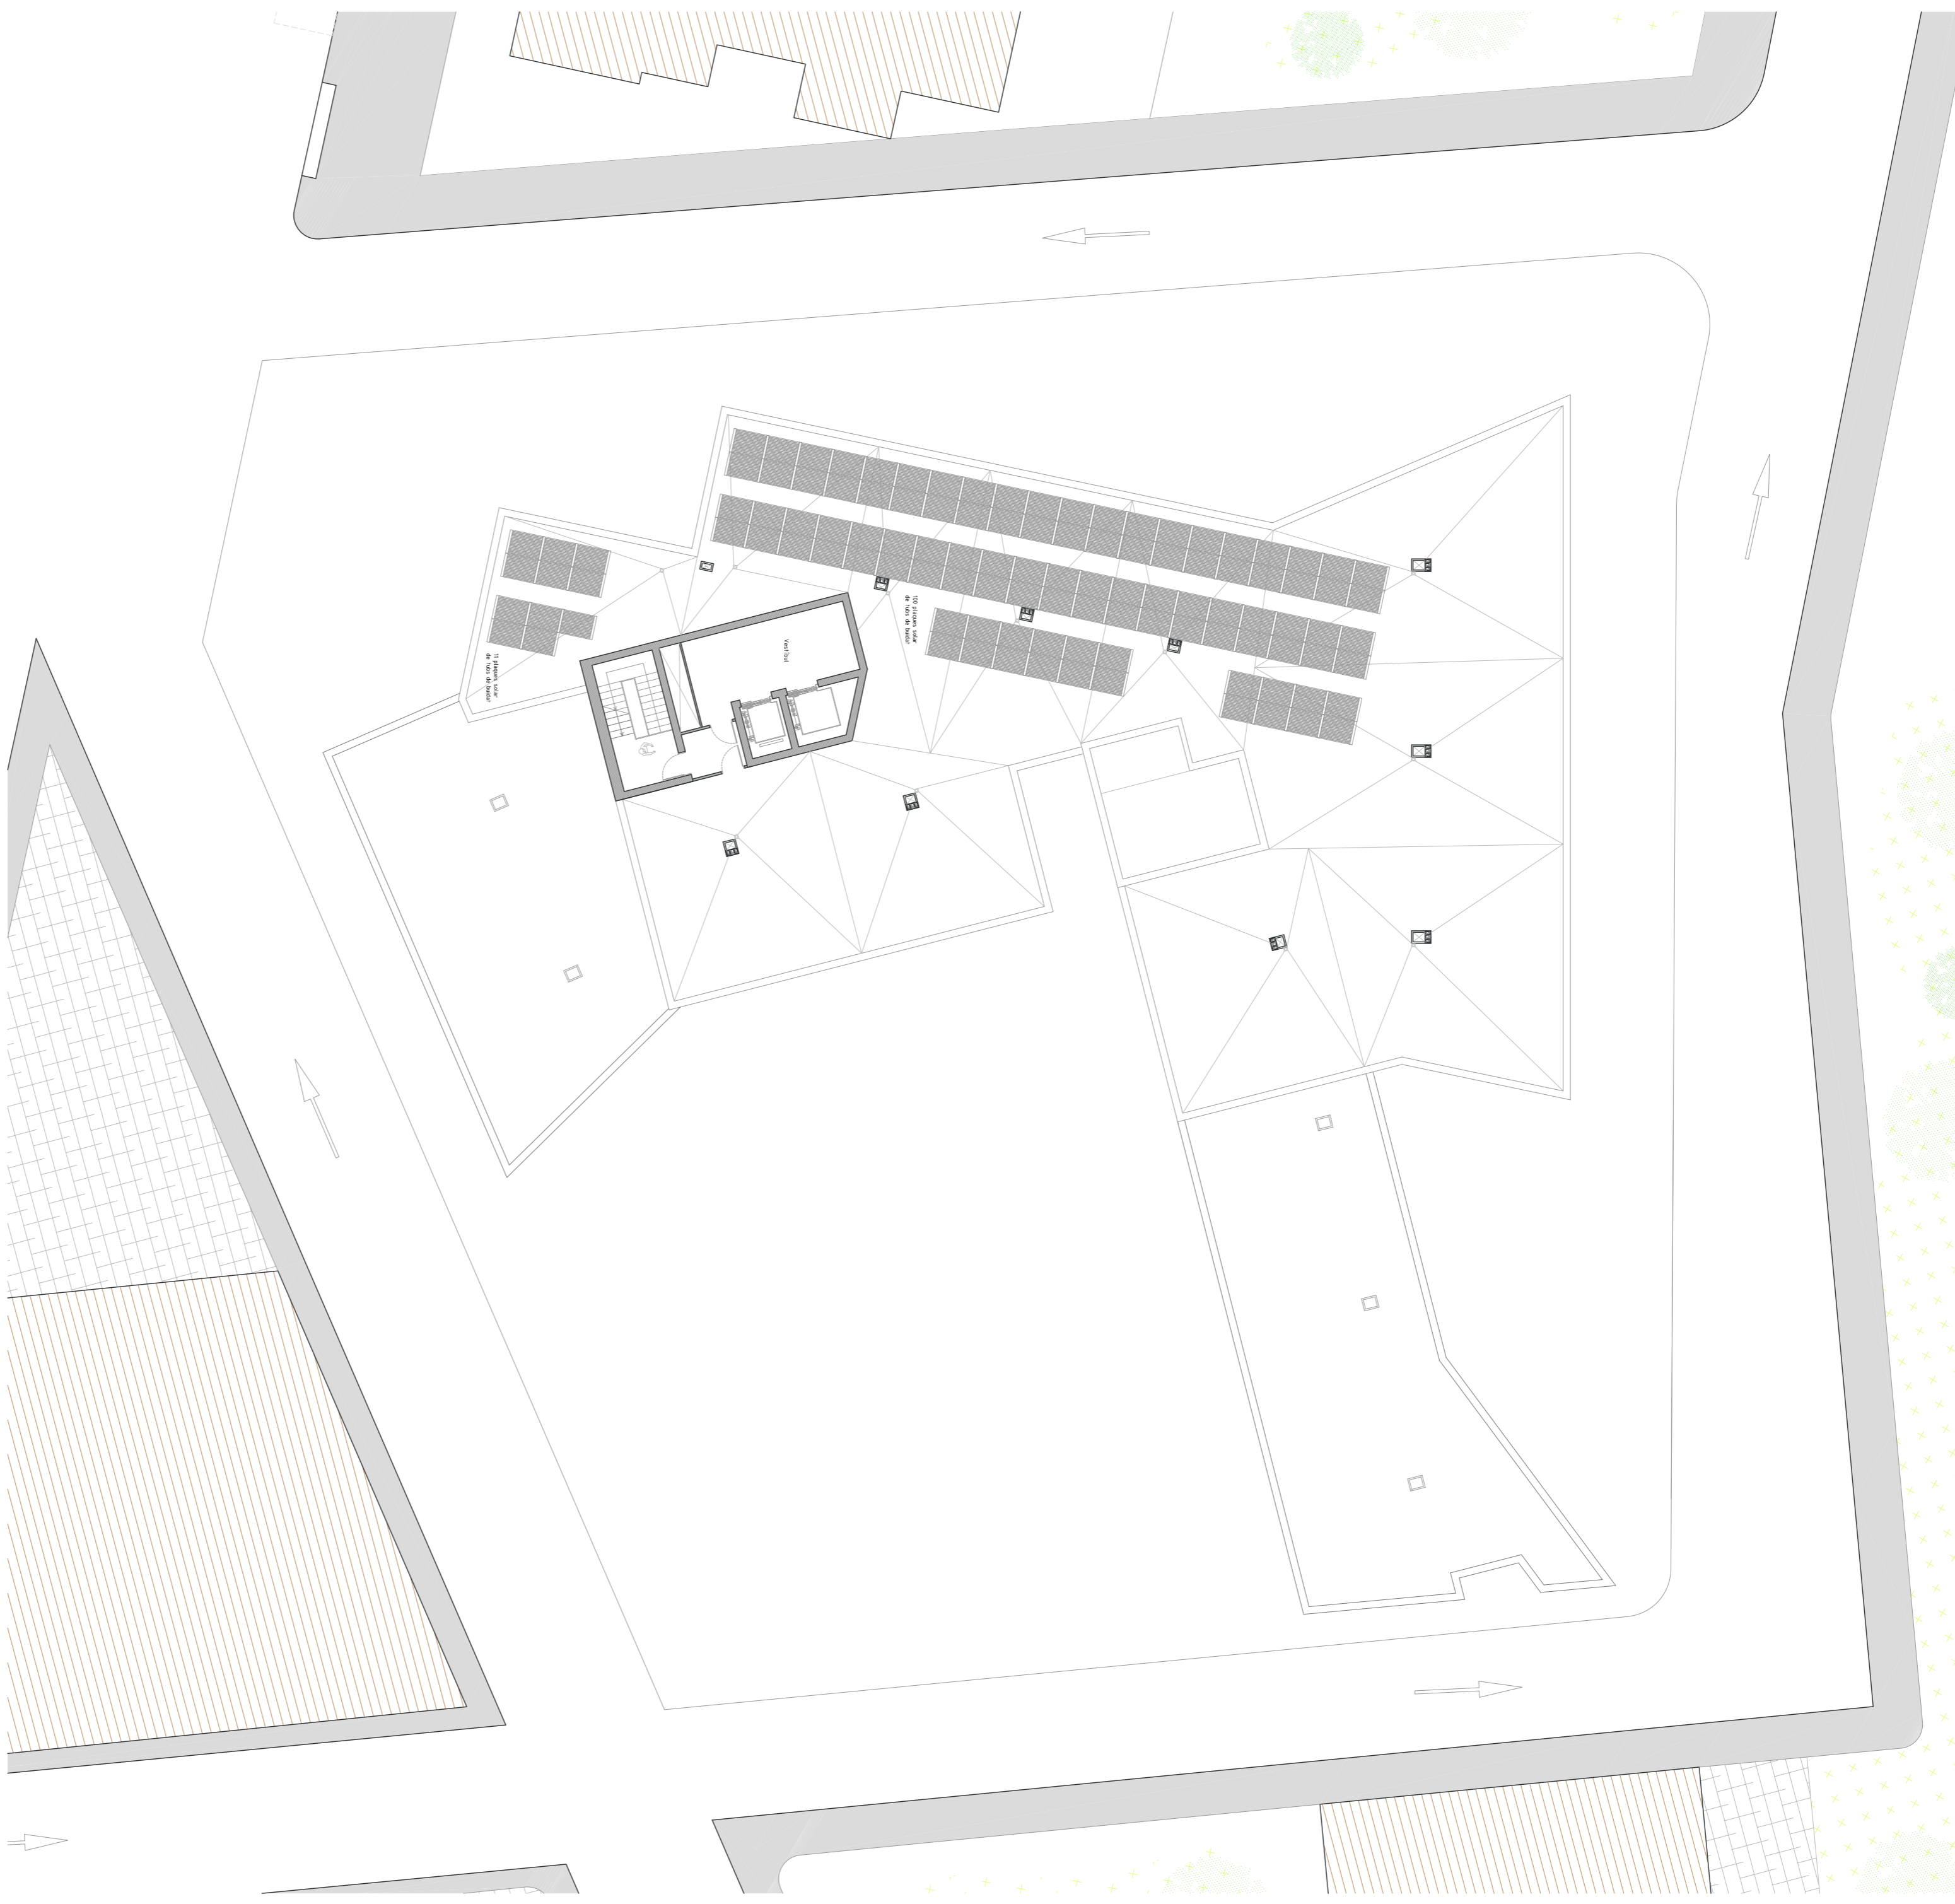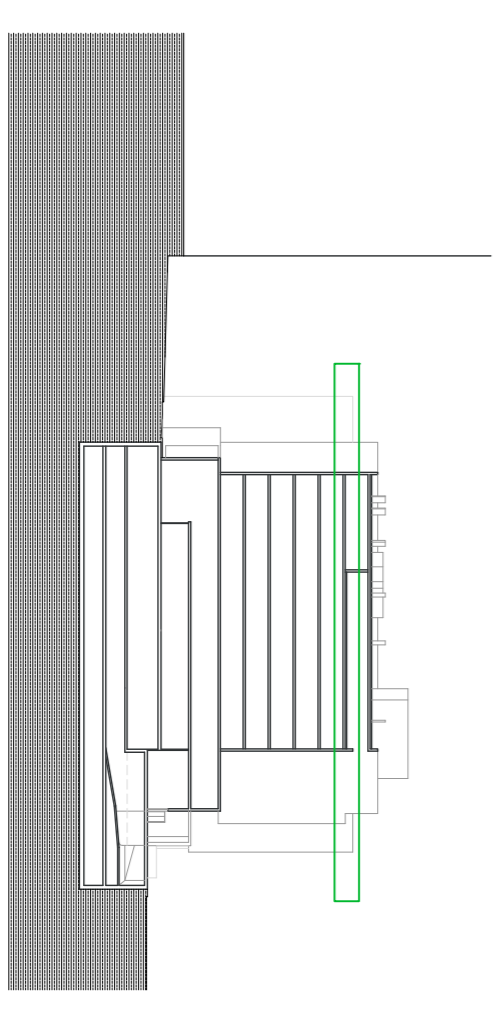


SUPERFICIE ÚTIL

| | |
|-------------------------------|-----------------------|
| Planta coberta | 26,13 m ² |
| Vestíbul d'accés a la coberta | 7,10 m ² |
| Superfície de coberta | 785,34 m ² |

SUPERFICIE CONSTRUÏDA

| | |
|------------------|----------------------|
| Núclis verticals | 85,05 m ² |
|------------------|----------------------|

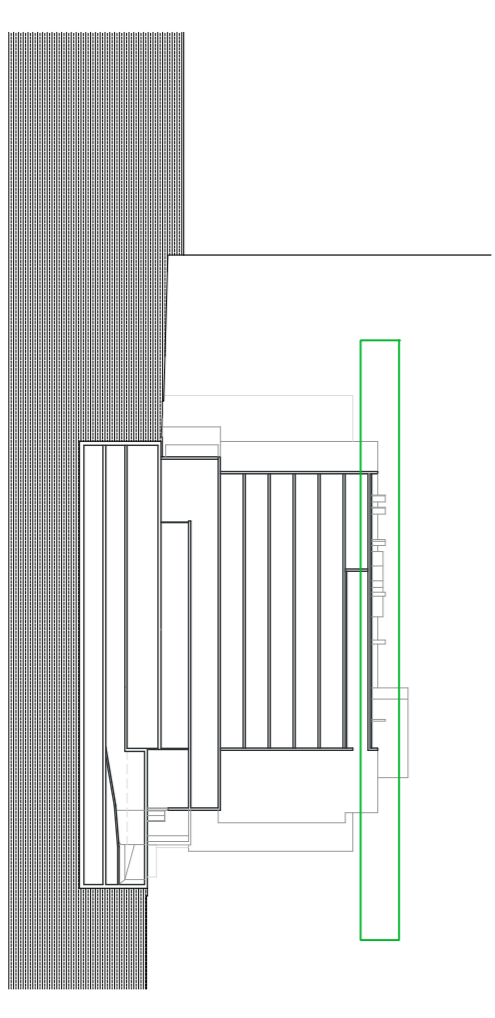

HOTEL 4 estrelles

AL BARRI DE LES CORTS A BARCELONA

LORENA PALAU AGUILAR
Escola Tècnica Superior d'Arquitectura del Vallès
Etsav '13
PFC Tribunal 1



1 / 2 0 0

- 01
- 02
- 03
- 04
- 05
- 06
- 07
- 08
- 09
- 10
- 11
- 12
- 13
- 14
- 15
- 16
- 17
- 18
- 19
- 20
- 21
- 22
- 23