
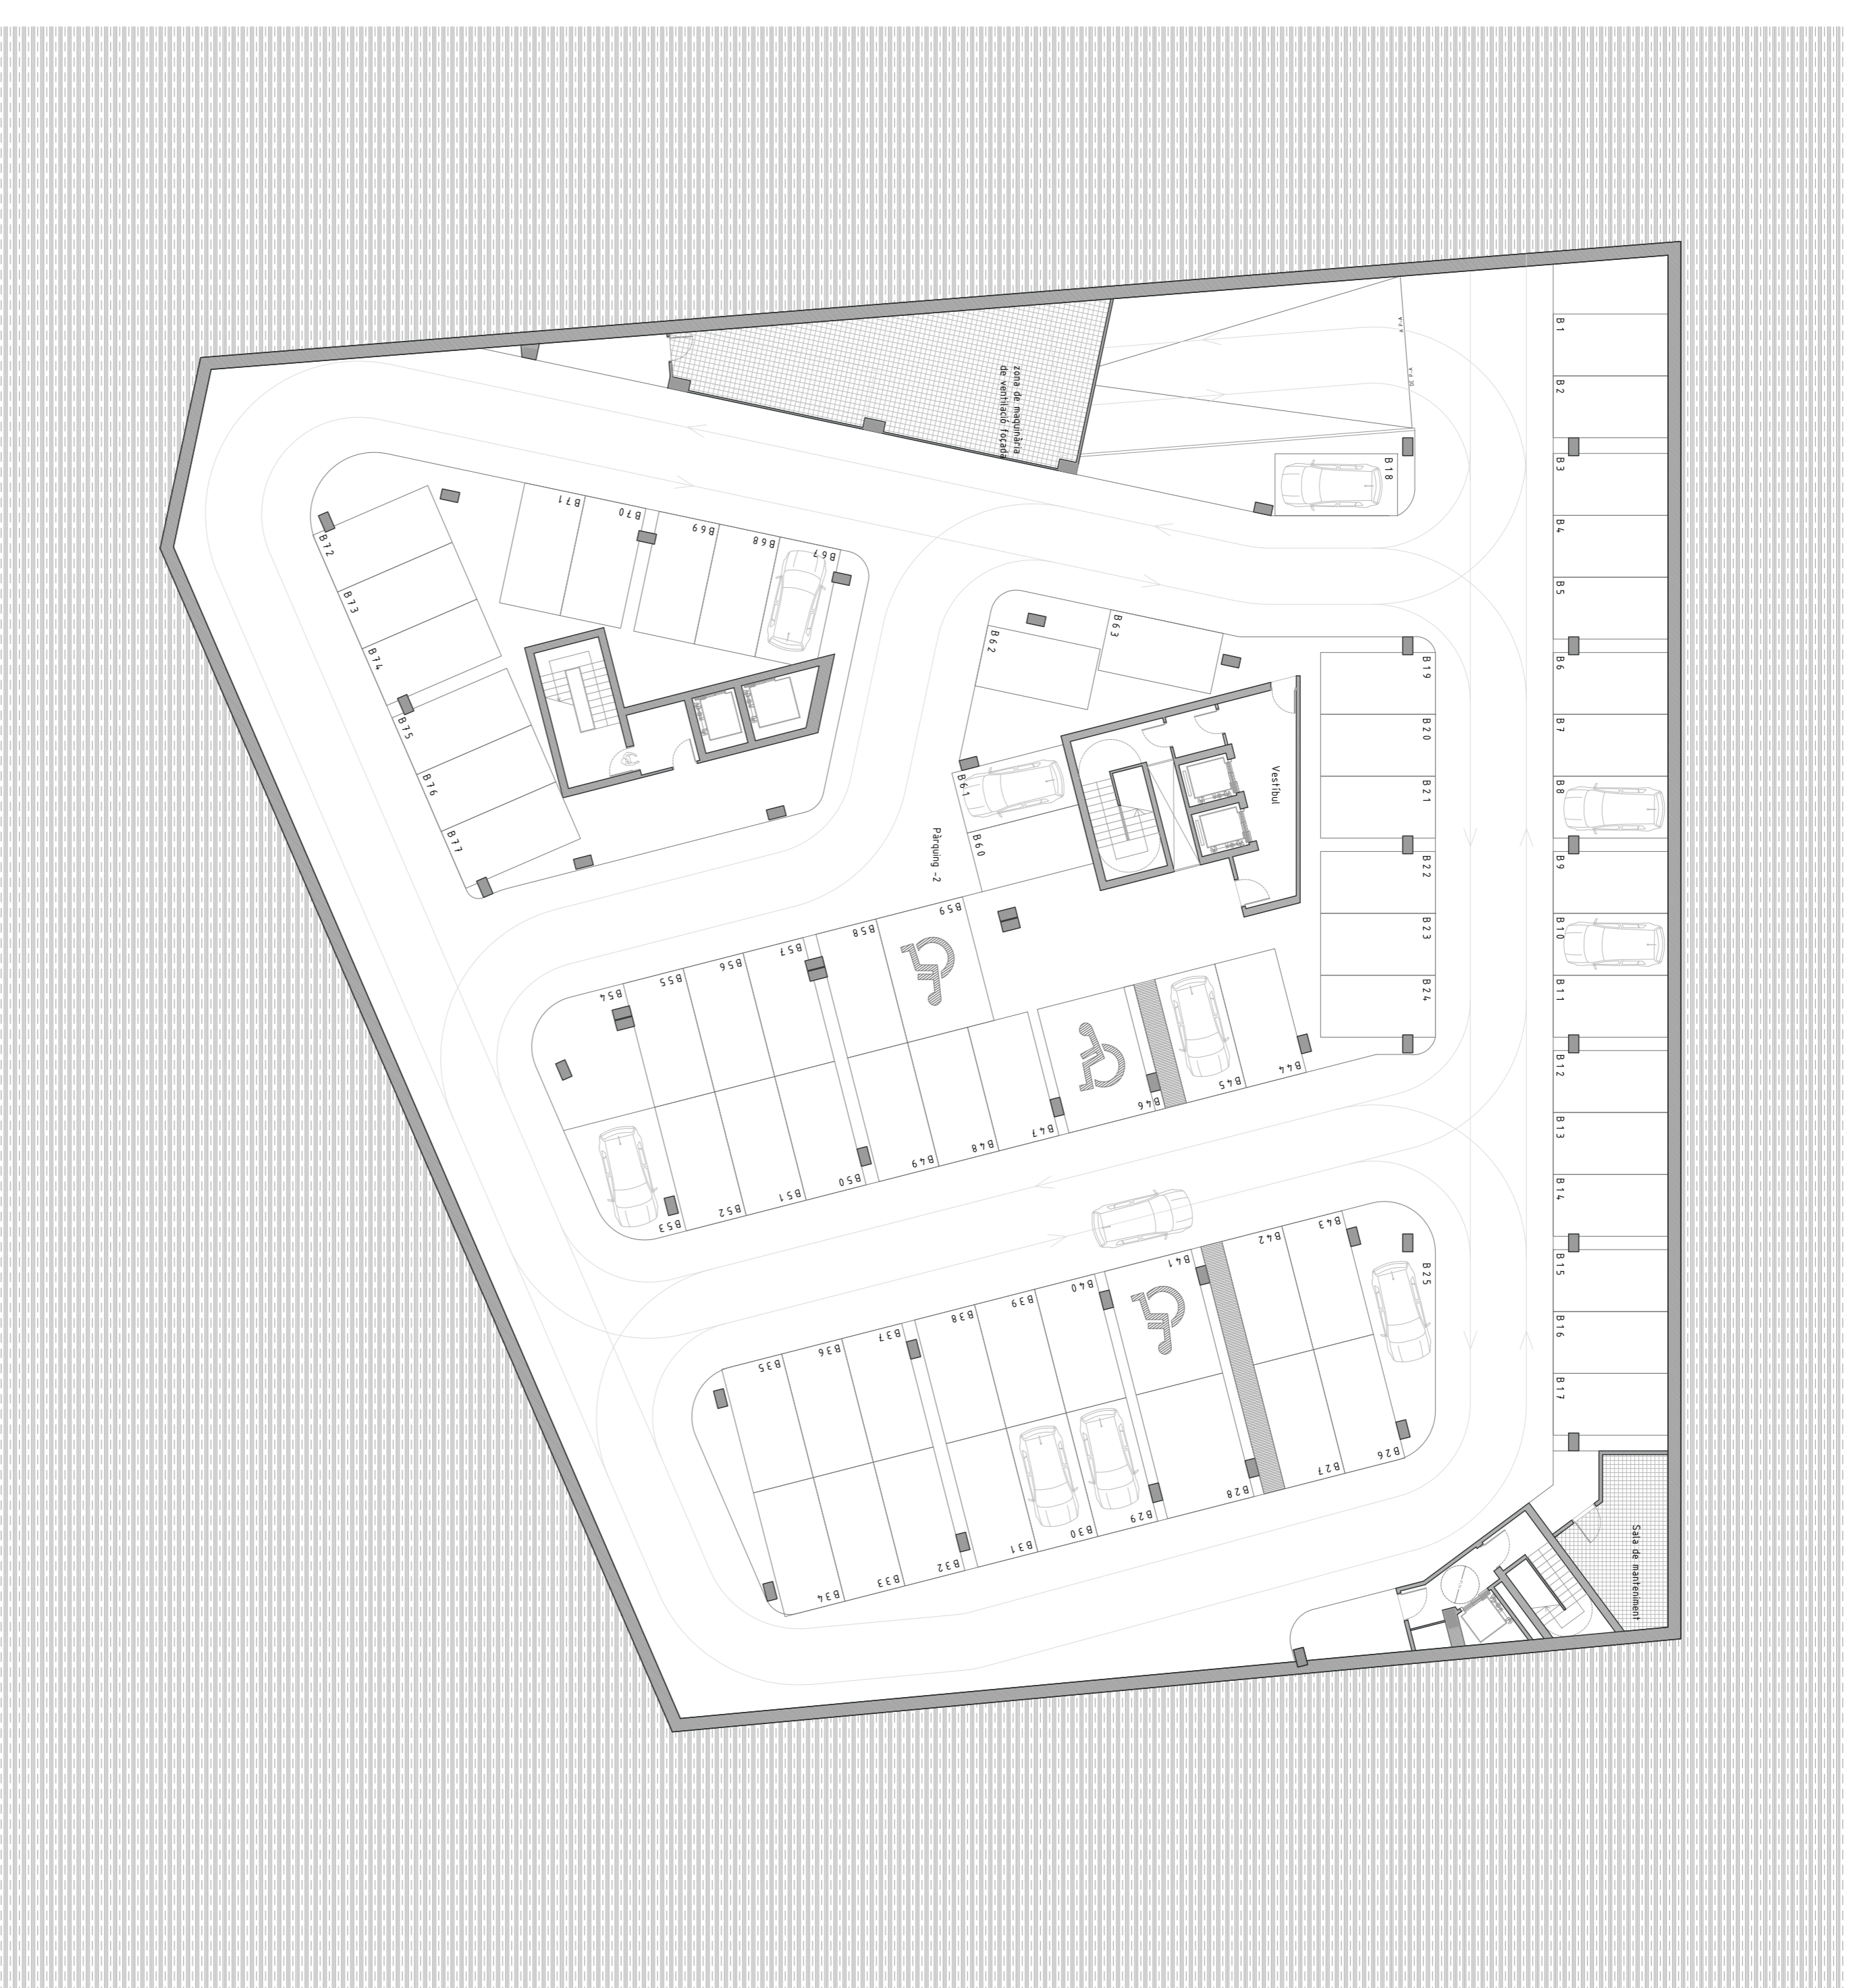


SUPERFÍCIES ÚTILS

Planta parquing -1	
Parquing -1	2.199,09 m ²
Sala de dipòsits	265,00 m ²
Sala	62,42 m ²
Sala	20,79 m ²
Nuclis d'escala	57,90 m ²
TOTAL:	2605,2 m²

SUPERFÍCIES CONSTRUIDES

Parquing	2.337,32 m ²
Espai pel personal de servei	394,40 m ²
Nuclis verticals	105,30 m ²
TOTAL:	2837,02 m²

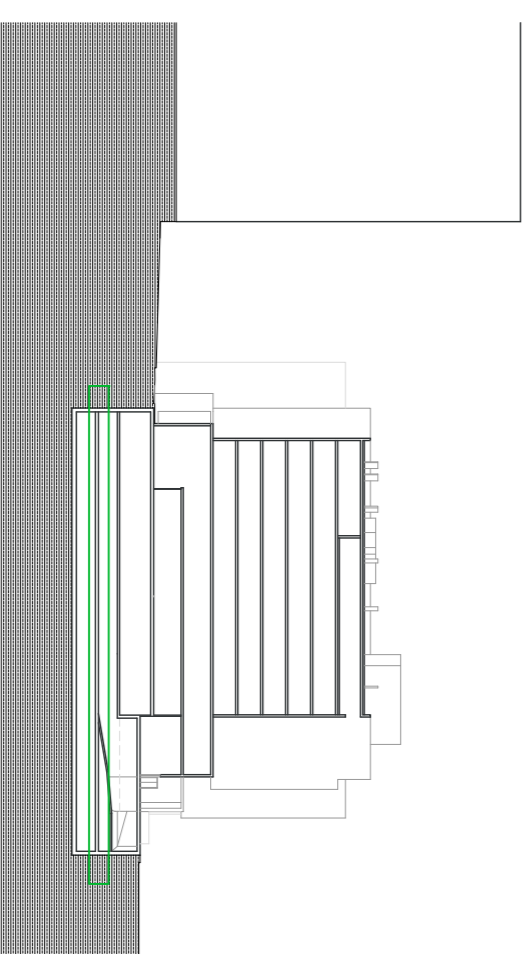


SUPERFÍCIES ÚTILS

Planta parquing -2	
Parquing -2	2.556,34 m ²
Sala	37,17 m ²
Sala	20,79 m ²
Nuclis d'escala	58,45 m ²
TOTAL:	2672,75 m²

SUPERFÍCIES CONSTRUIDES

Parquing	2.647,16 m ²
Espai pel personal de servei	112,74 m ²
Nuclis verticals	105,30 m ²
TOTAL:	2865,2 m²

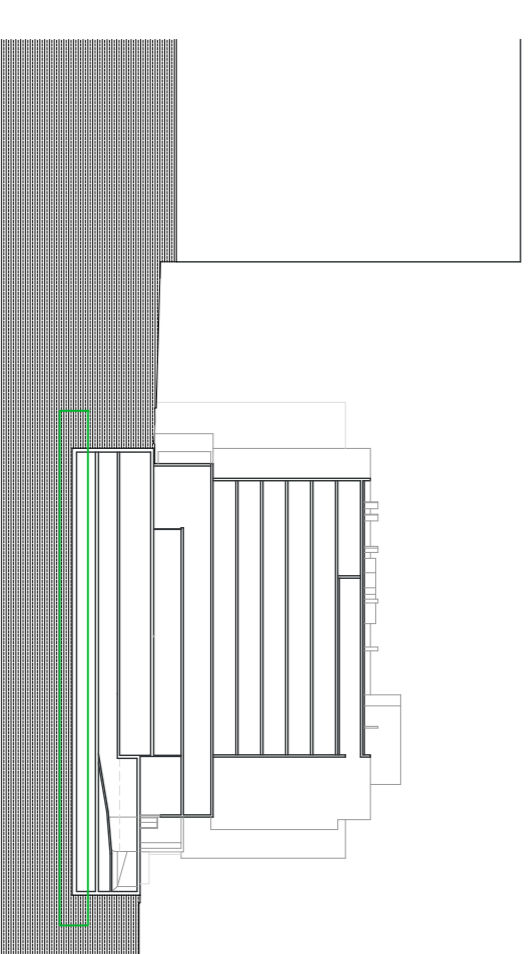

HOTEL 4 estrelles

AL BARRI DE LES CORTS A BARCELONA

LORENA PALAU AGUILAR
Escola Tècnica Superior d'Arquitectura del Vallès
EtsaV '13
PFC Tribunal 1

1 / 2 0 0

0 1 0 2 0 3 0 4 0 5 0 6 0 7 **08** 0 9 1 0 1 1 1 2 1 3 1 4 1 5 1 6 1 7 1 8 1 9 2 0 2 1 2 2 2 3