

EDIFICI DE NOVA PLANTA


ESPais COMUNS

- 01 Espai de rebeca, llavero i helicòpter/motocicleta
- 02 Nid de comunicació
- 03 Espai de circulació
- 04 Mobilitats / espais tècnics
- 05 Serveis

ESPais INDIVIDUALS I COMPARTITS

- 06 Oficines cel·lulars

SUPERFICIE TOTAL	200,75 m ²
	496,73 m ²

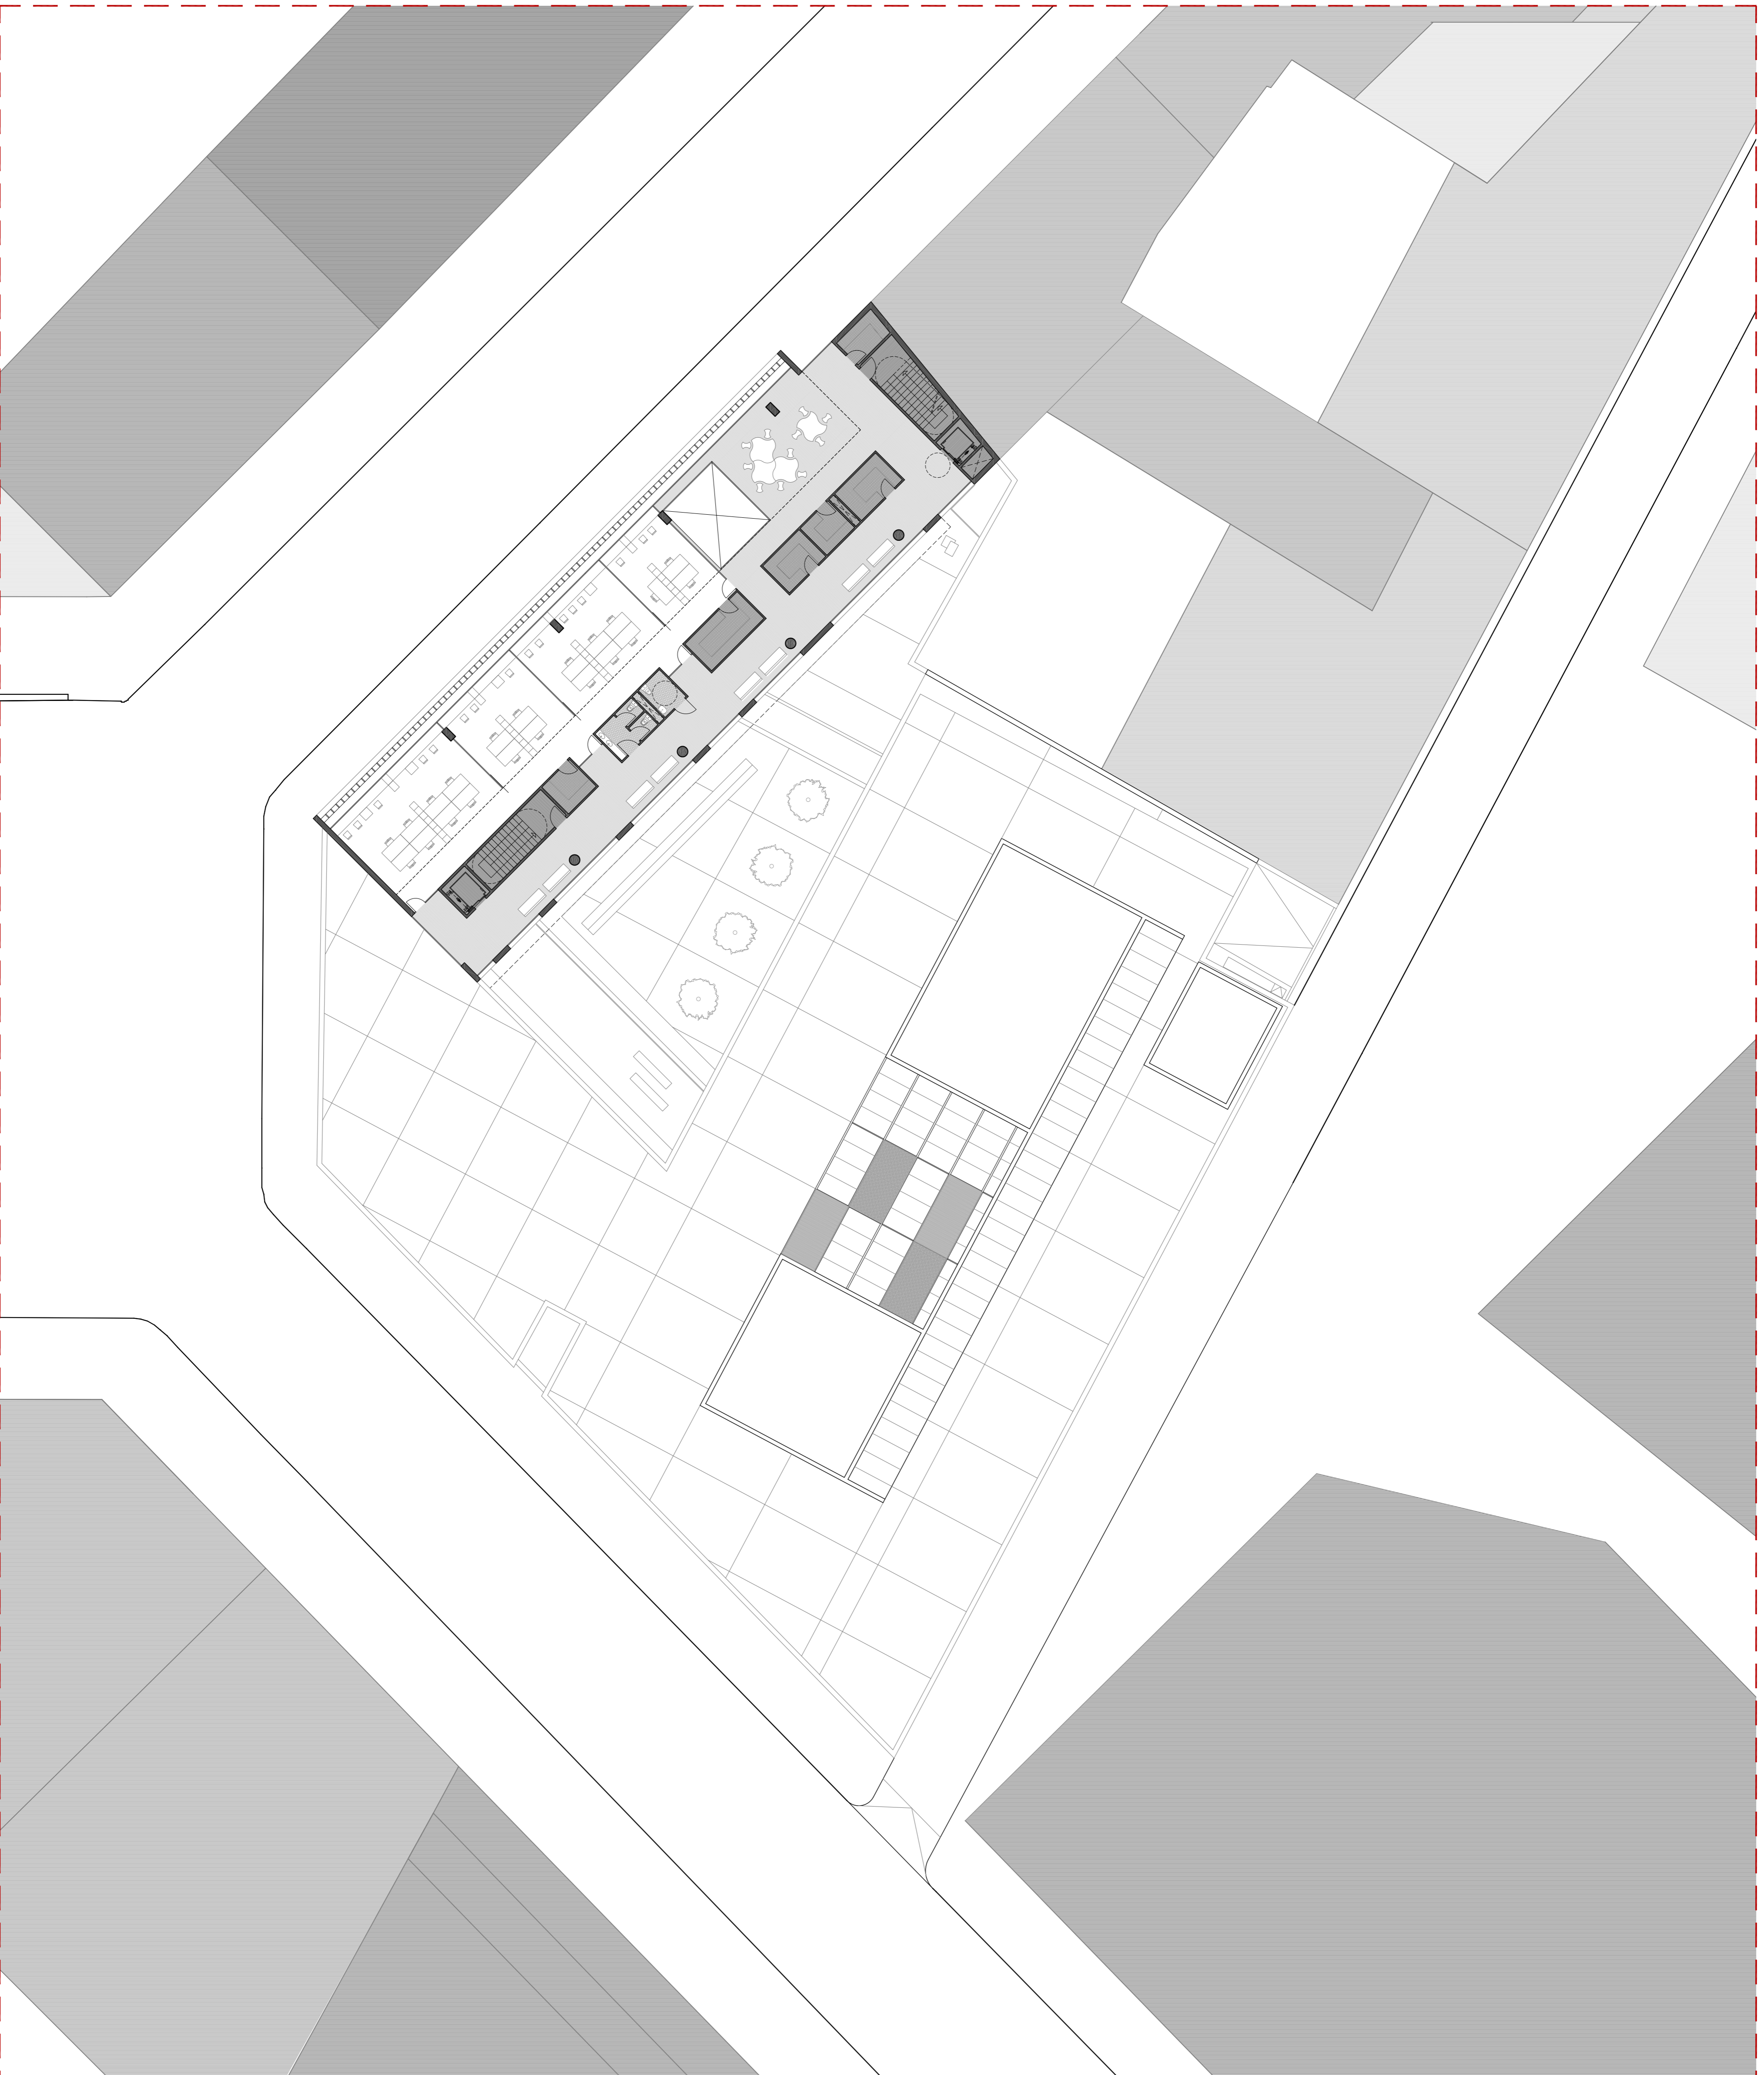

PLANTA QUARTA E1/200