



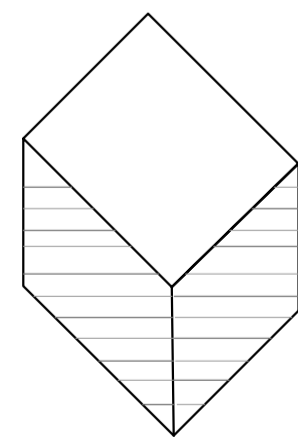


El fi últim és cobrir totes les necessitats amb el mínim consum d'aigua. Caldrà una infraestructura que separi i tracti cada tipus d'aigua separadament.

Els pluvials que es recullen del carrer s'utilitzen per la neteja de l'espai públic. Els pluvials de cobertes pel reg de les zones verdes. Les aigües grises i negres provinents de cuina i bany es tracten i es reutilitzen per neteja interior. Per últim es proposa la col·locació de vàters secs amb separació de fems i orina per obtenir fertilitzants agrícoles.

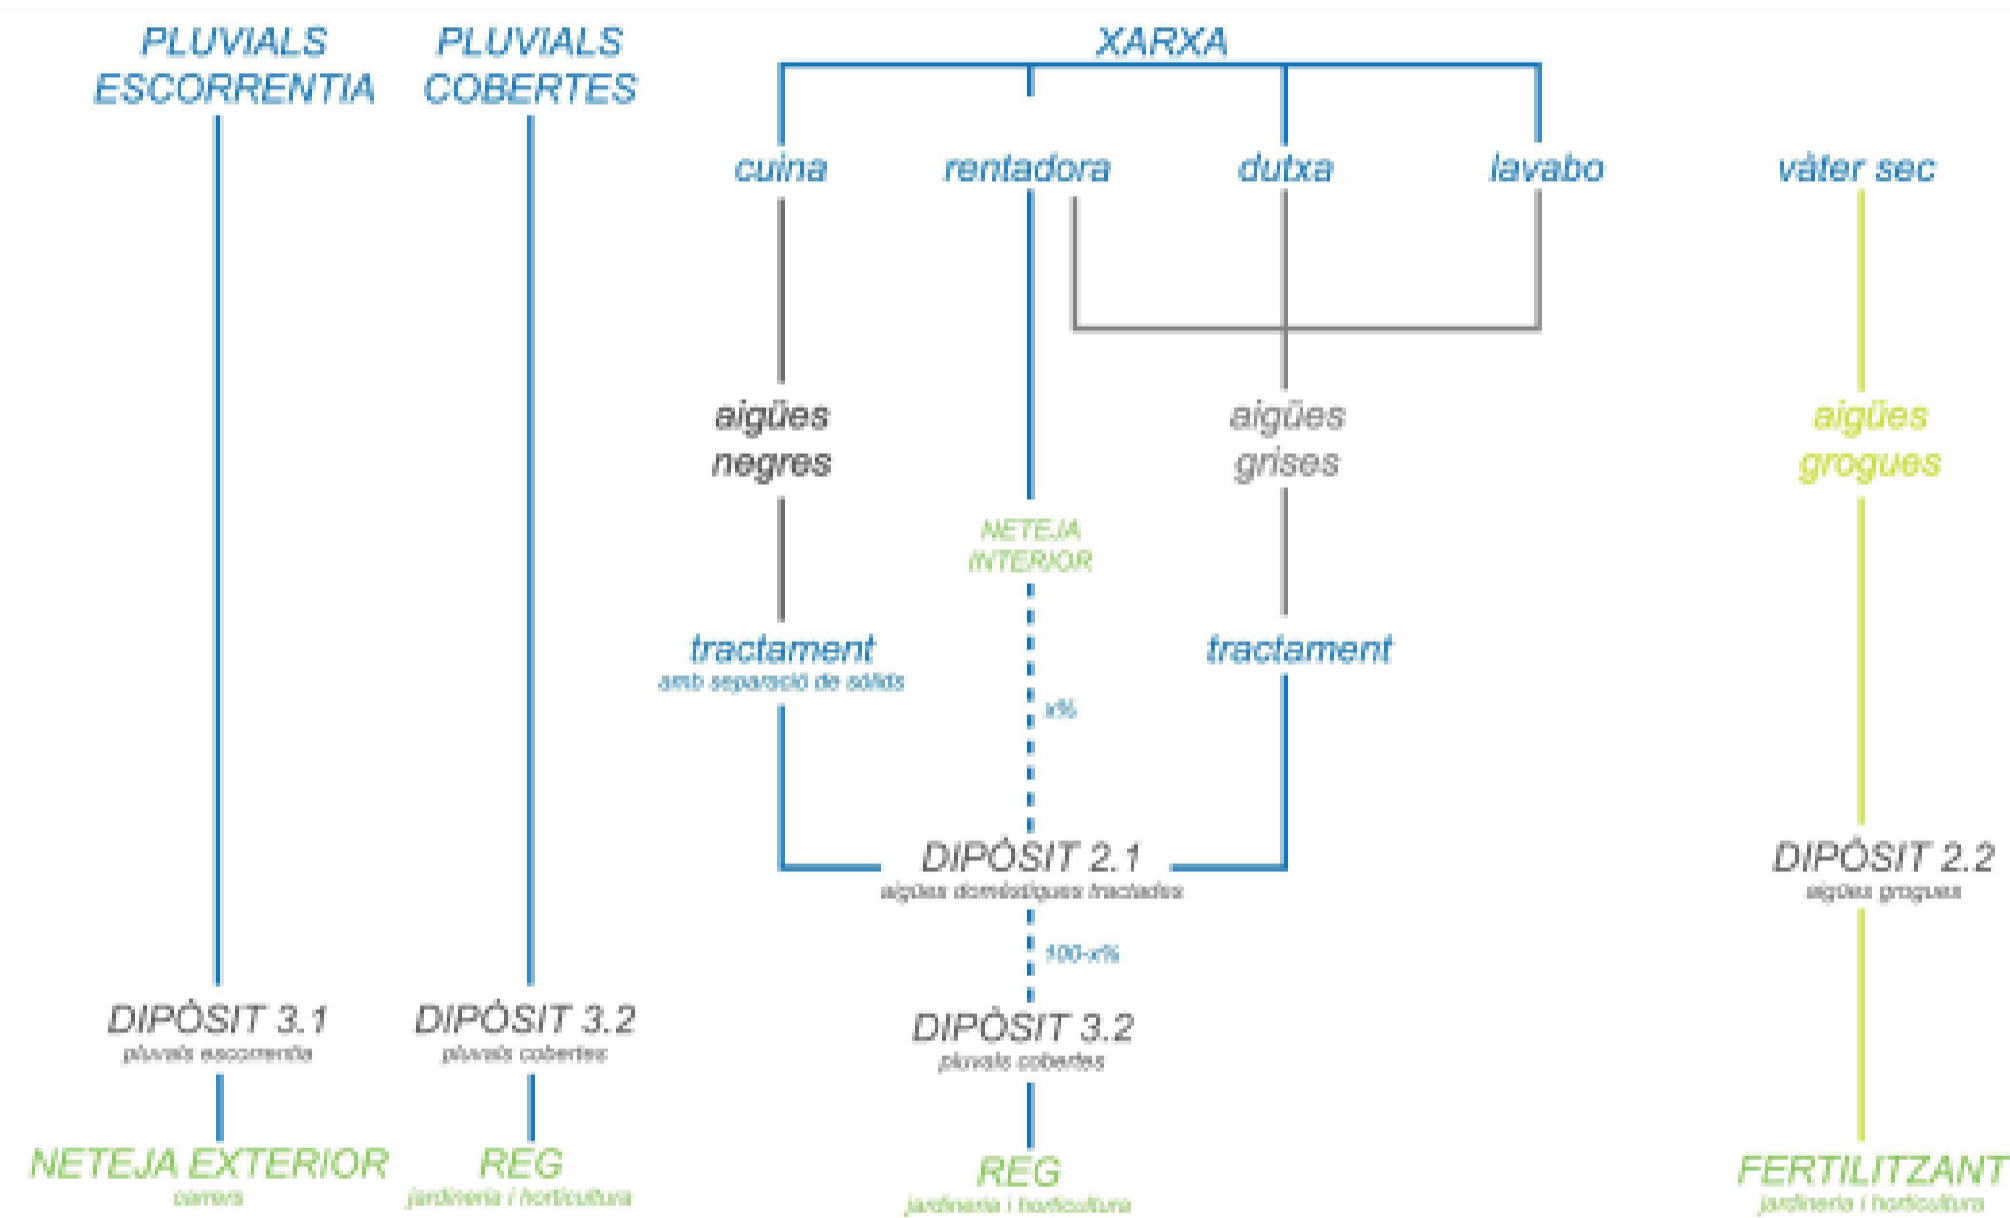


llosa de formigó actual

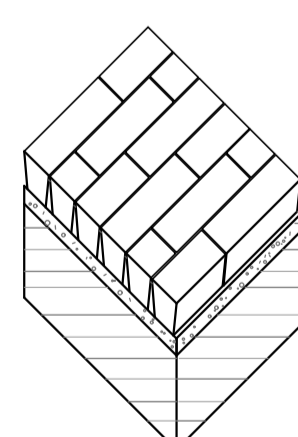

paviment 1

llamborda de formigó amb junta estreta col·locada a trencajunts, carrers peatonals amb baixa aflluència de cotxes


llamborda de formigó 8x8x24 junta 3mm replé de graves fines morter en sec 4cm llosa de formigó actual

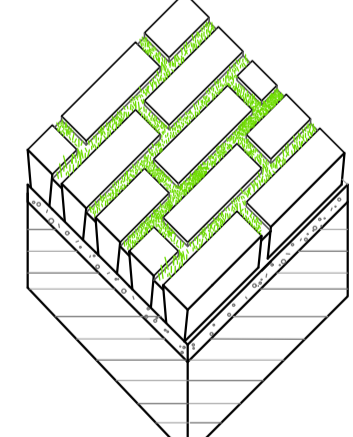

paviment 2

llamborda de formigó amb junta oberta ajardinada


llamborda de formigó 8x8x24 junta 3cm replé de terra de cultiu i àrids morter en sec 4cm llosa de formigó actual

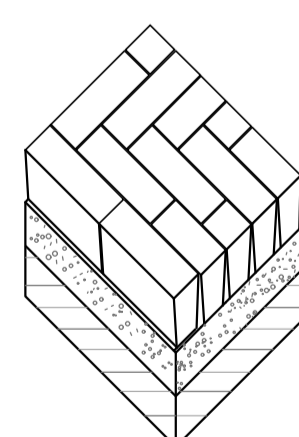







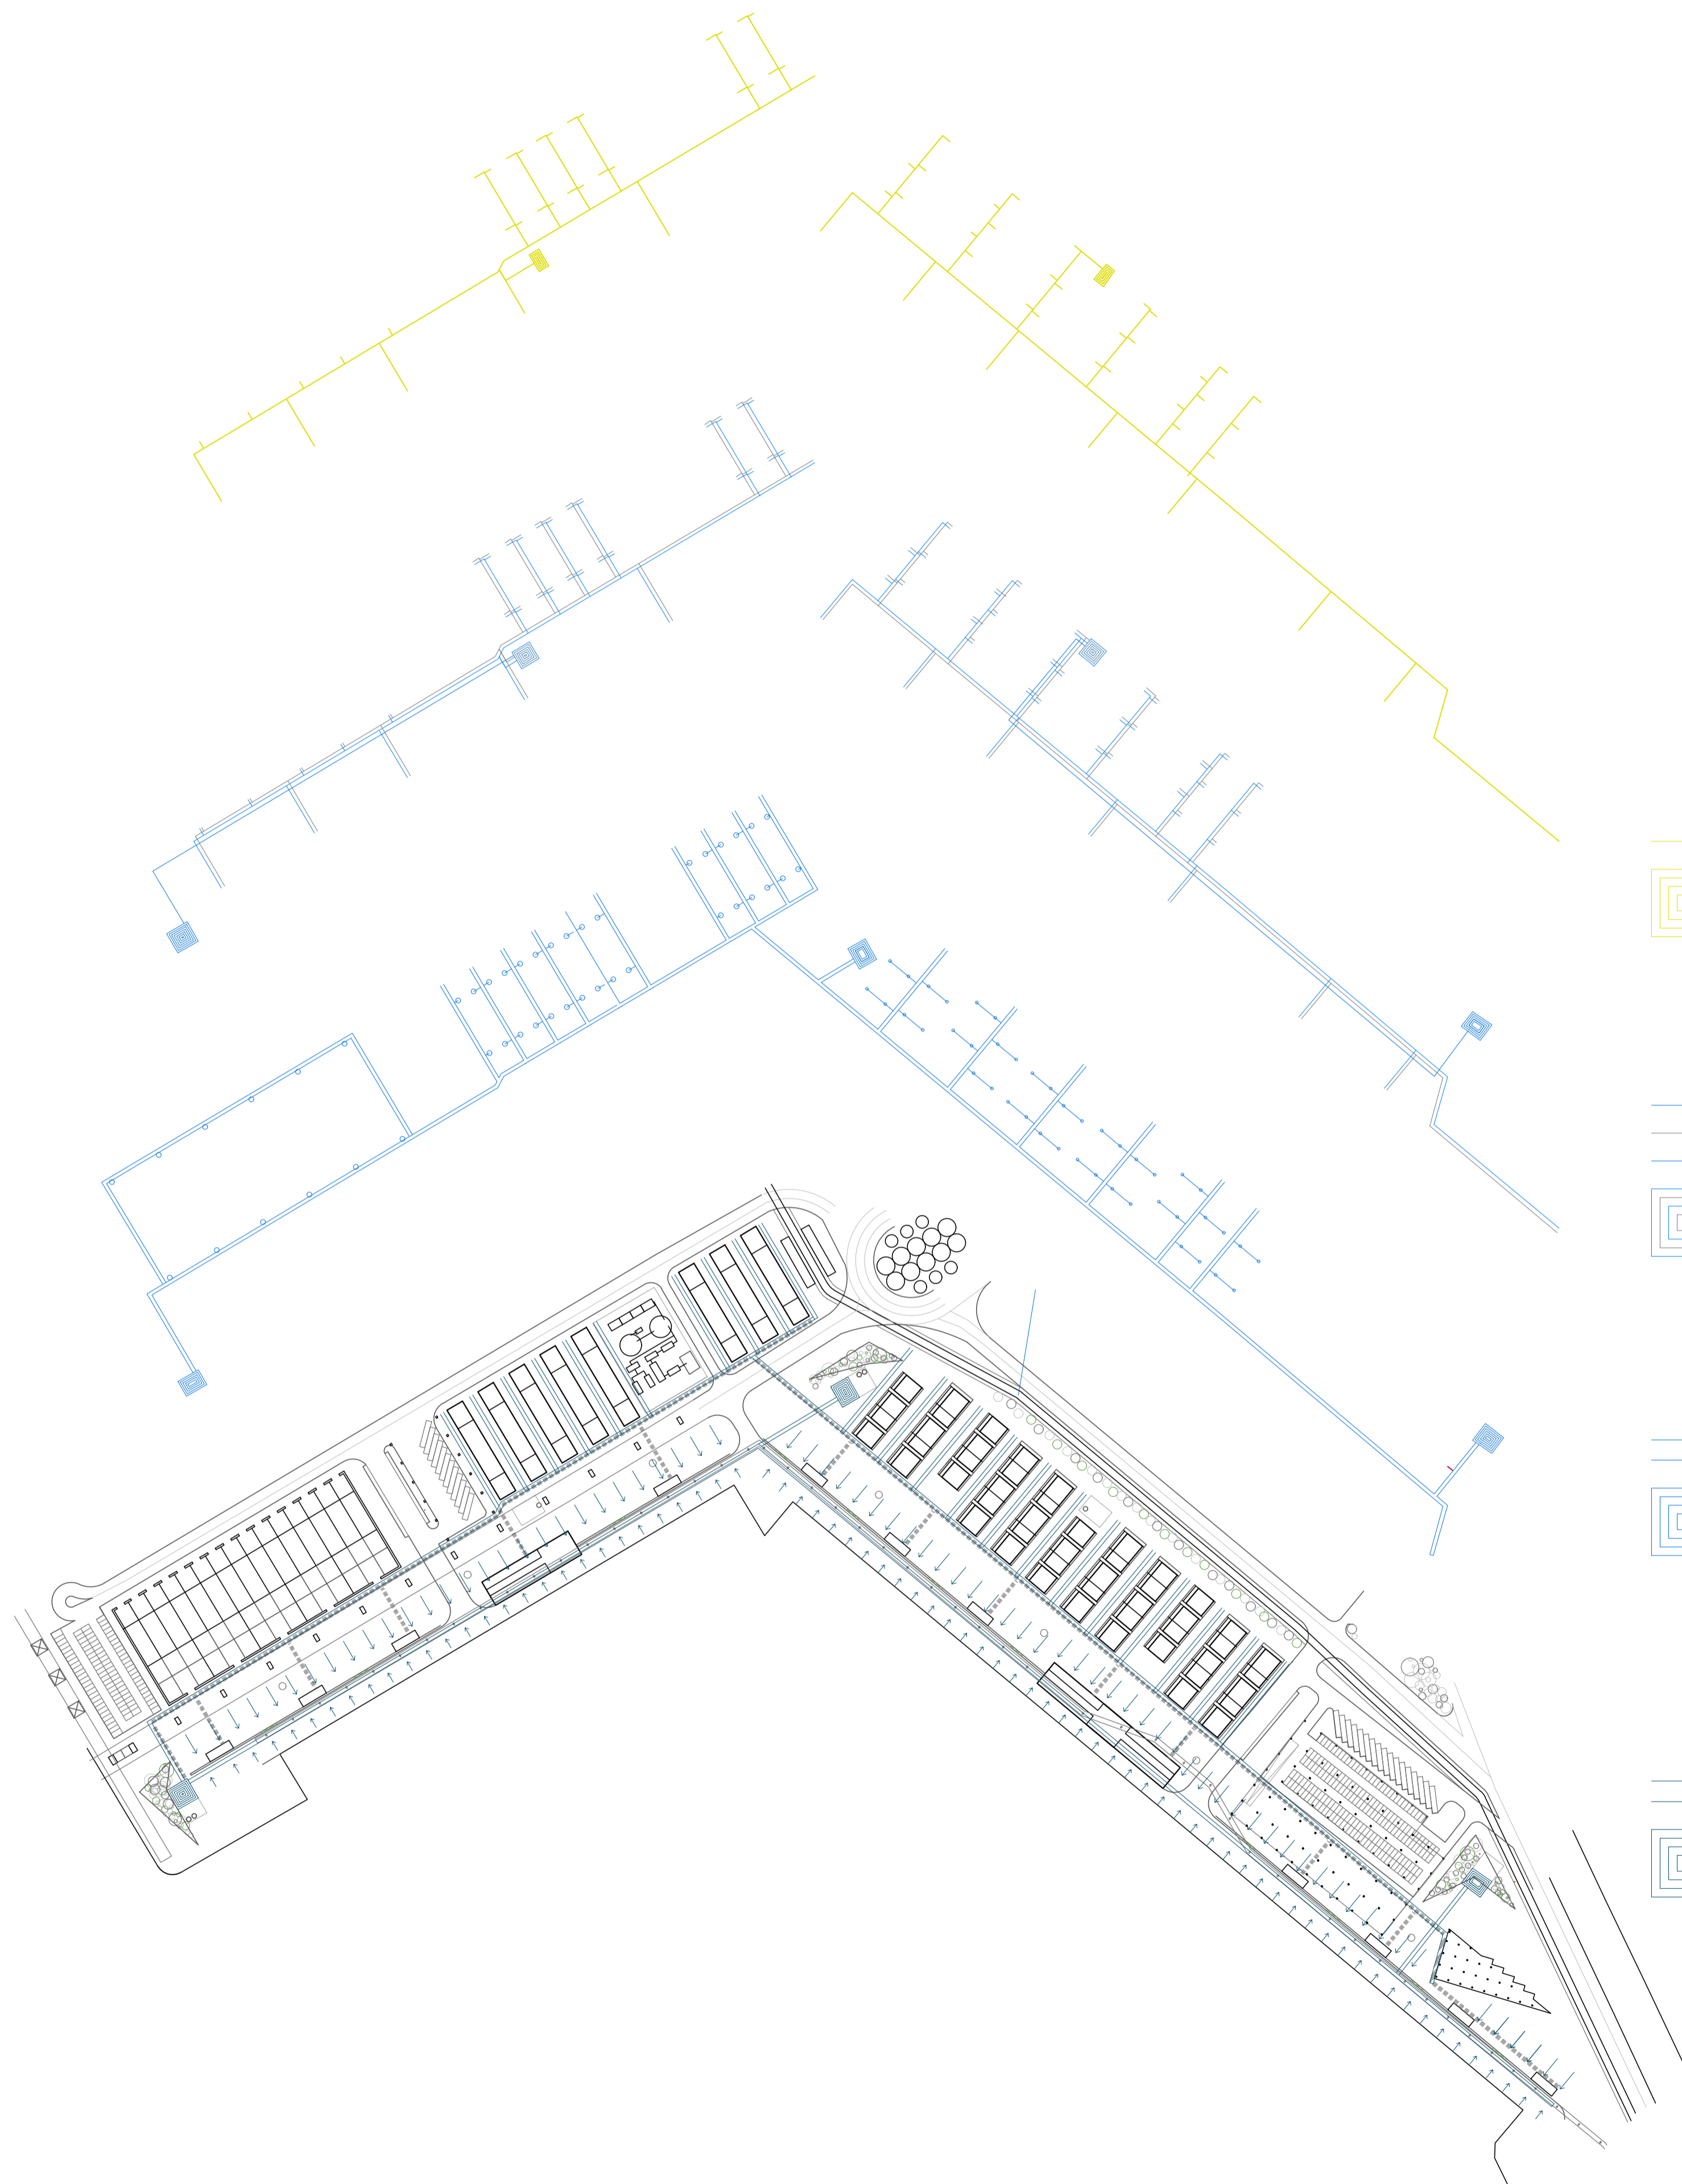



paviment 3

llamborda de formigó amb junta estreta col·locats en espina de peix, carrers amb tràfic rodar.

llamborda de formigó 8x12x24 junta 3mm replé de graves fines morter en sec 10cm llosa de formigó actual



-  aigües grogues
-  dipòsit 2.2 (aigües grogues)
-  aigües grogues
-  aigües grises
-  aigües grises tractades enviades a dipòsit 3.2
-  dipòsit 2.1 (aigües grises)
-  aigües de recollida de pluvials de coberta
-  dipòsit 3.2 (pluvials cobertes)
-  aigües de recollida de pluvials dels carrers
-  dipòsit 3.1 (pluvials carrers)