


estructura de gran hivernacle

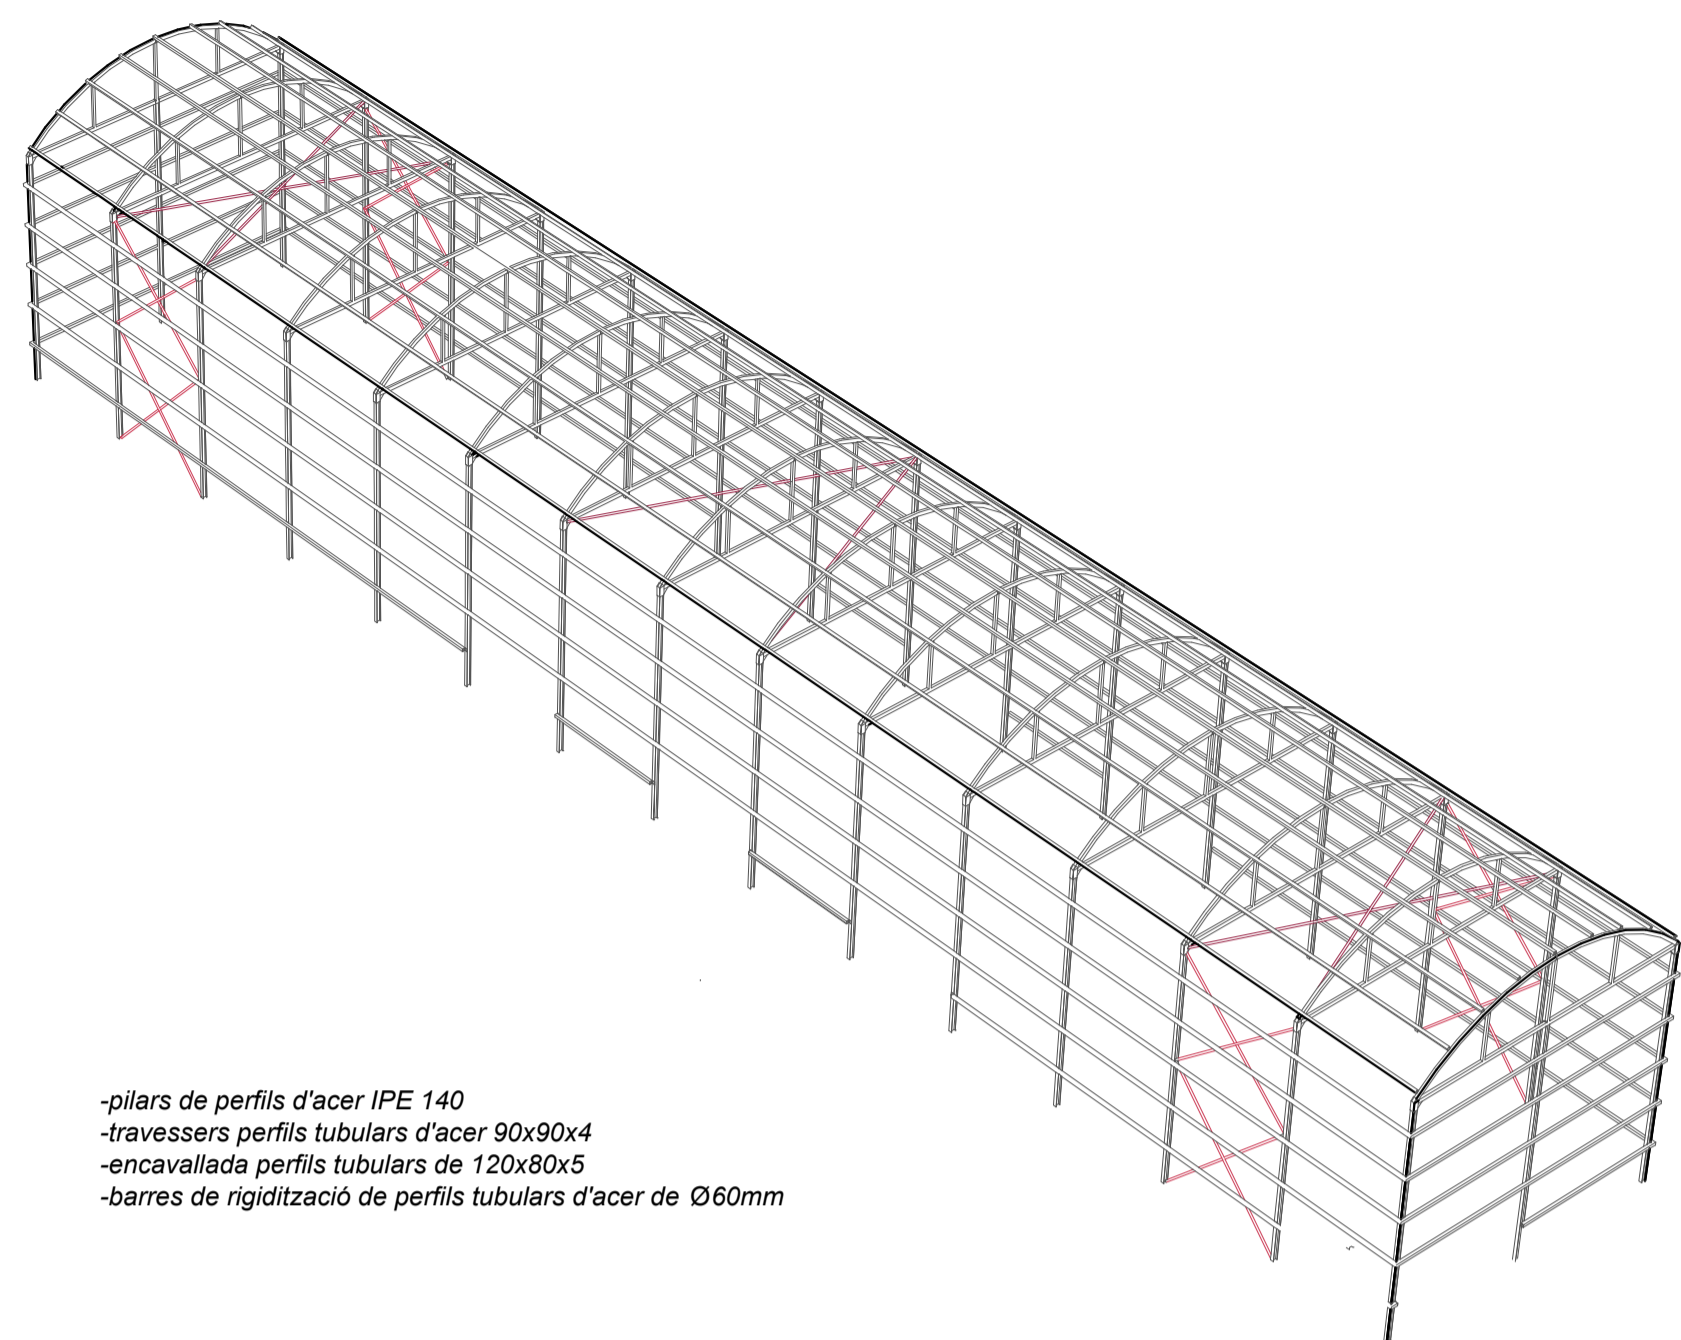

- pilars de perfils d'acer IPE 140
- traversers perfils tubulars d'acer 90x90x4
- encavallada perfils tubulars de 120x80x5
- barres de rigidització de perfils tubulars d'acer de Ø60mm

COBERTA

- plaques de policarbonat celular 30mm
- encavallada en arc d'acer galvanitzat de perfils tubulars 120x80x5
- taulons de birutes de fusta conglomerades
- làmina impermeable transpirable
- aïllant tèrmic de fibres de fusta 100mm
- panells de fusta laminada i encolada 180mm

FAÇANA (part central)

- plaques de fibrociment ondulat
- traversers de perfils tubulars d'acer 90x90 x4
- làmina impermeable transpirable
- aïllant de fibres de fusta 100mm
- panells de fusta laminada encolada 94mm

FAÇANA (extrems)


- plaques de policarbonat rigid ondulat transparent o translúcid segons l'extrem
- traversers de perfils tubulars d'acer galvanitzat 90x90x4

ENVANS

- panell de fusta laminada encolada 94mm

SOLERA

- paviment de peces ceràmiques
- morter 15mm amb conductes de radiació per terra radiant
- capa separadora geotèxtil
- aïllant tèrmic rigid de fibres de fusta 100mm
- làmina impermeable
- capa de compressió
- llosa de formigó preexistent

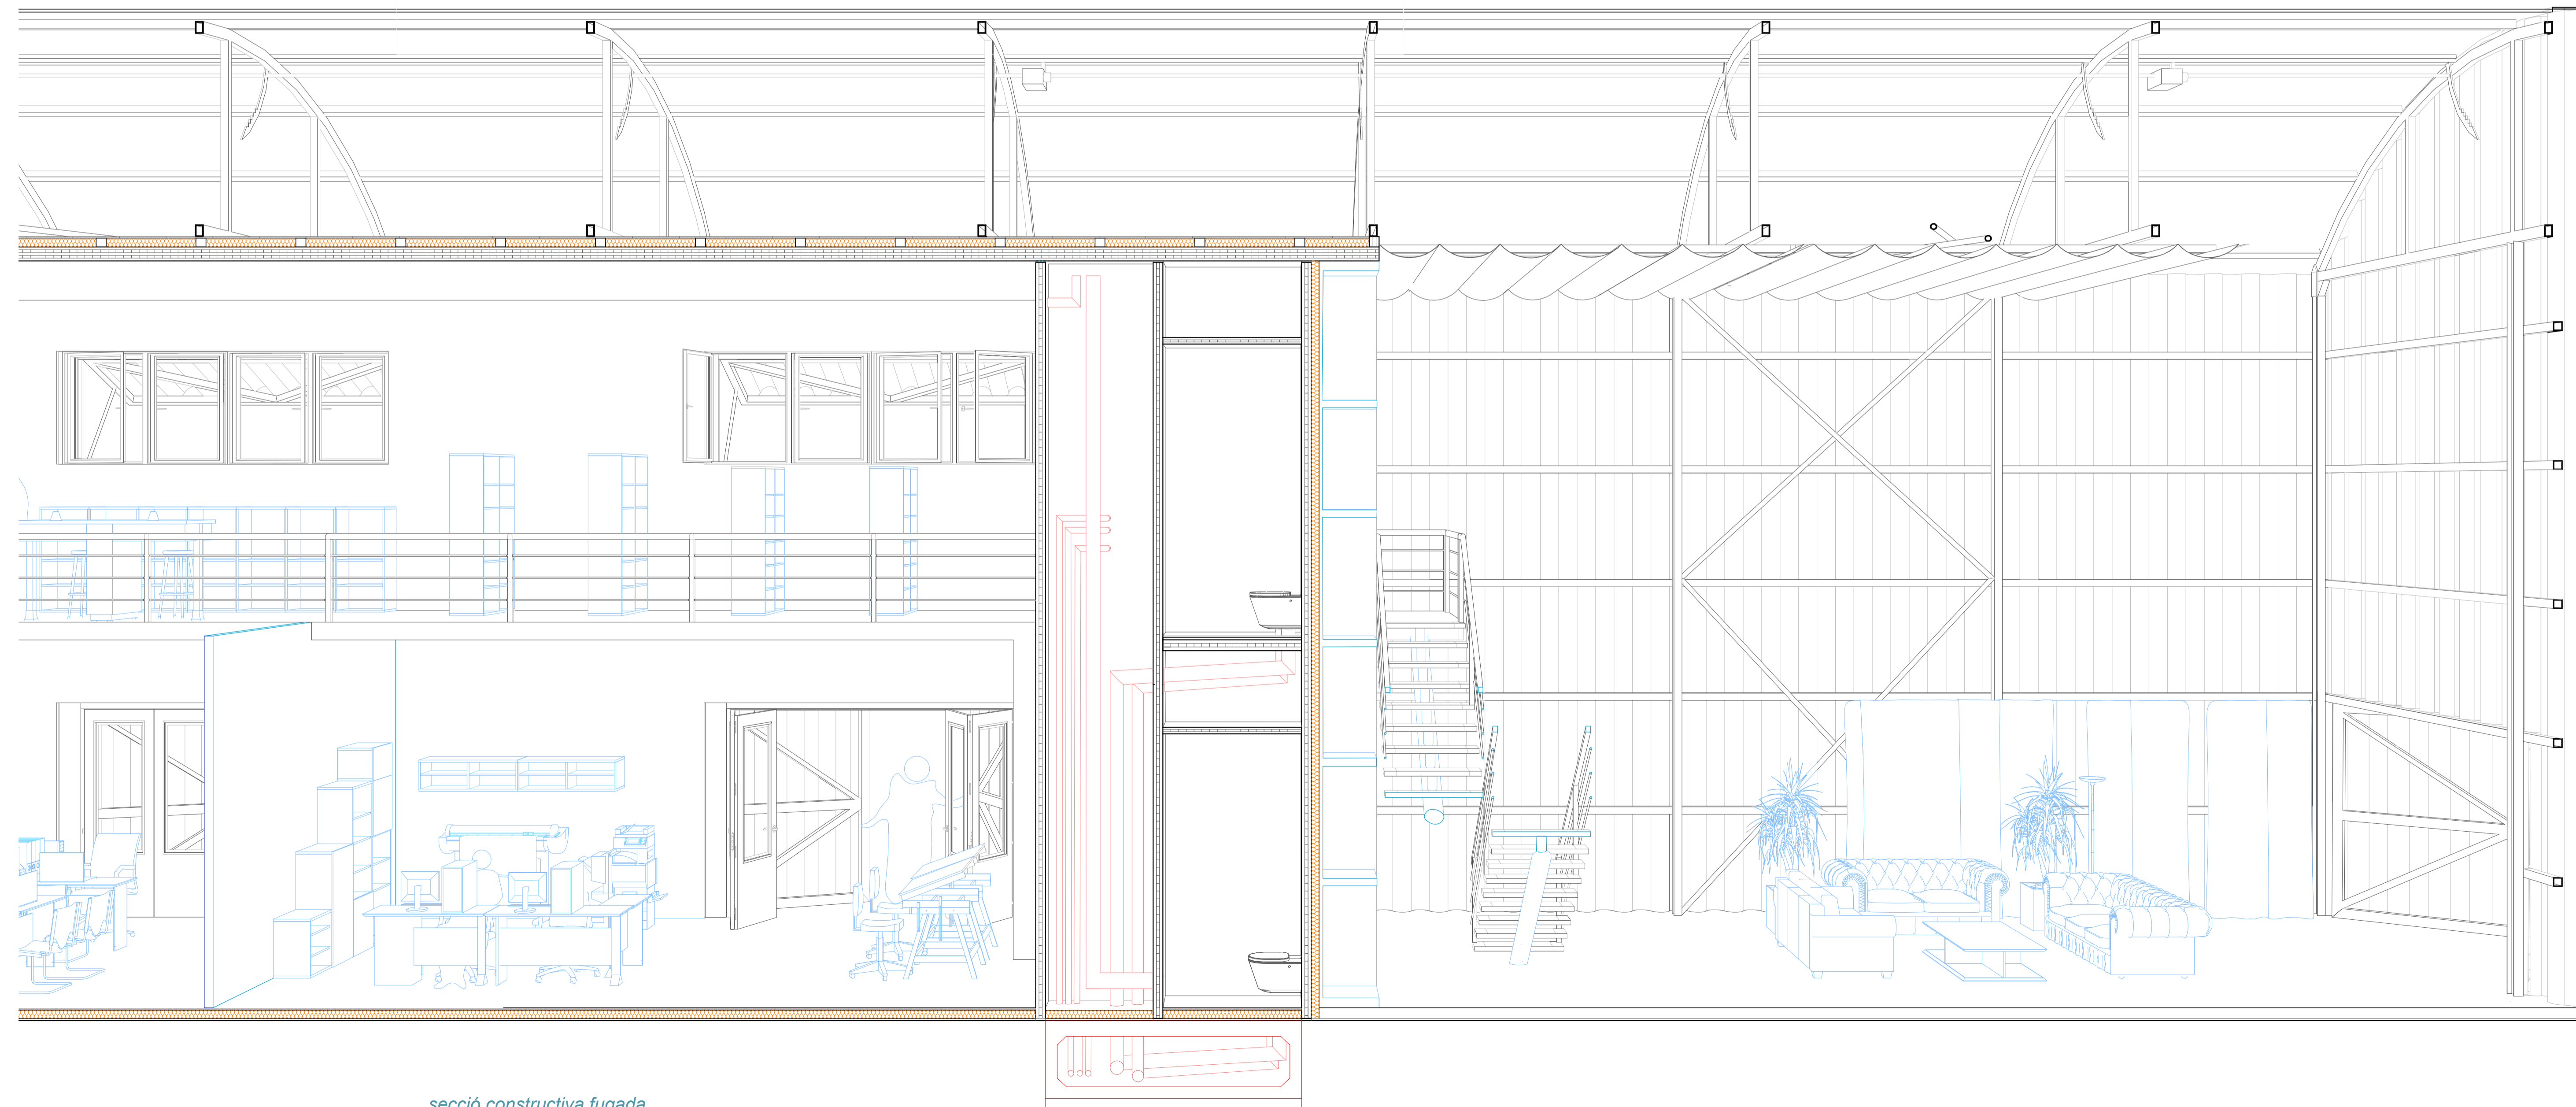

secció constructiva fugada
e1:30