




PLANTA +44,00




PLANTA +46,00



PLANTA +34,50

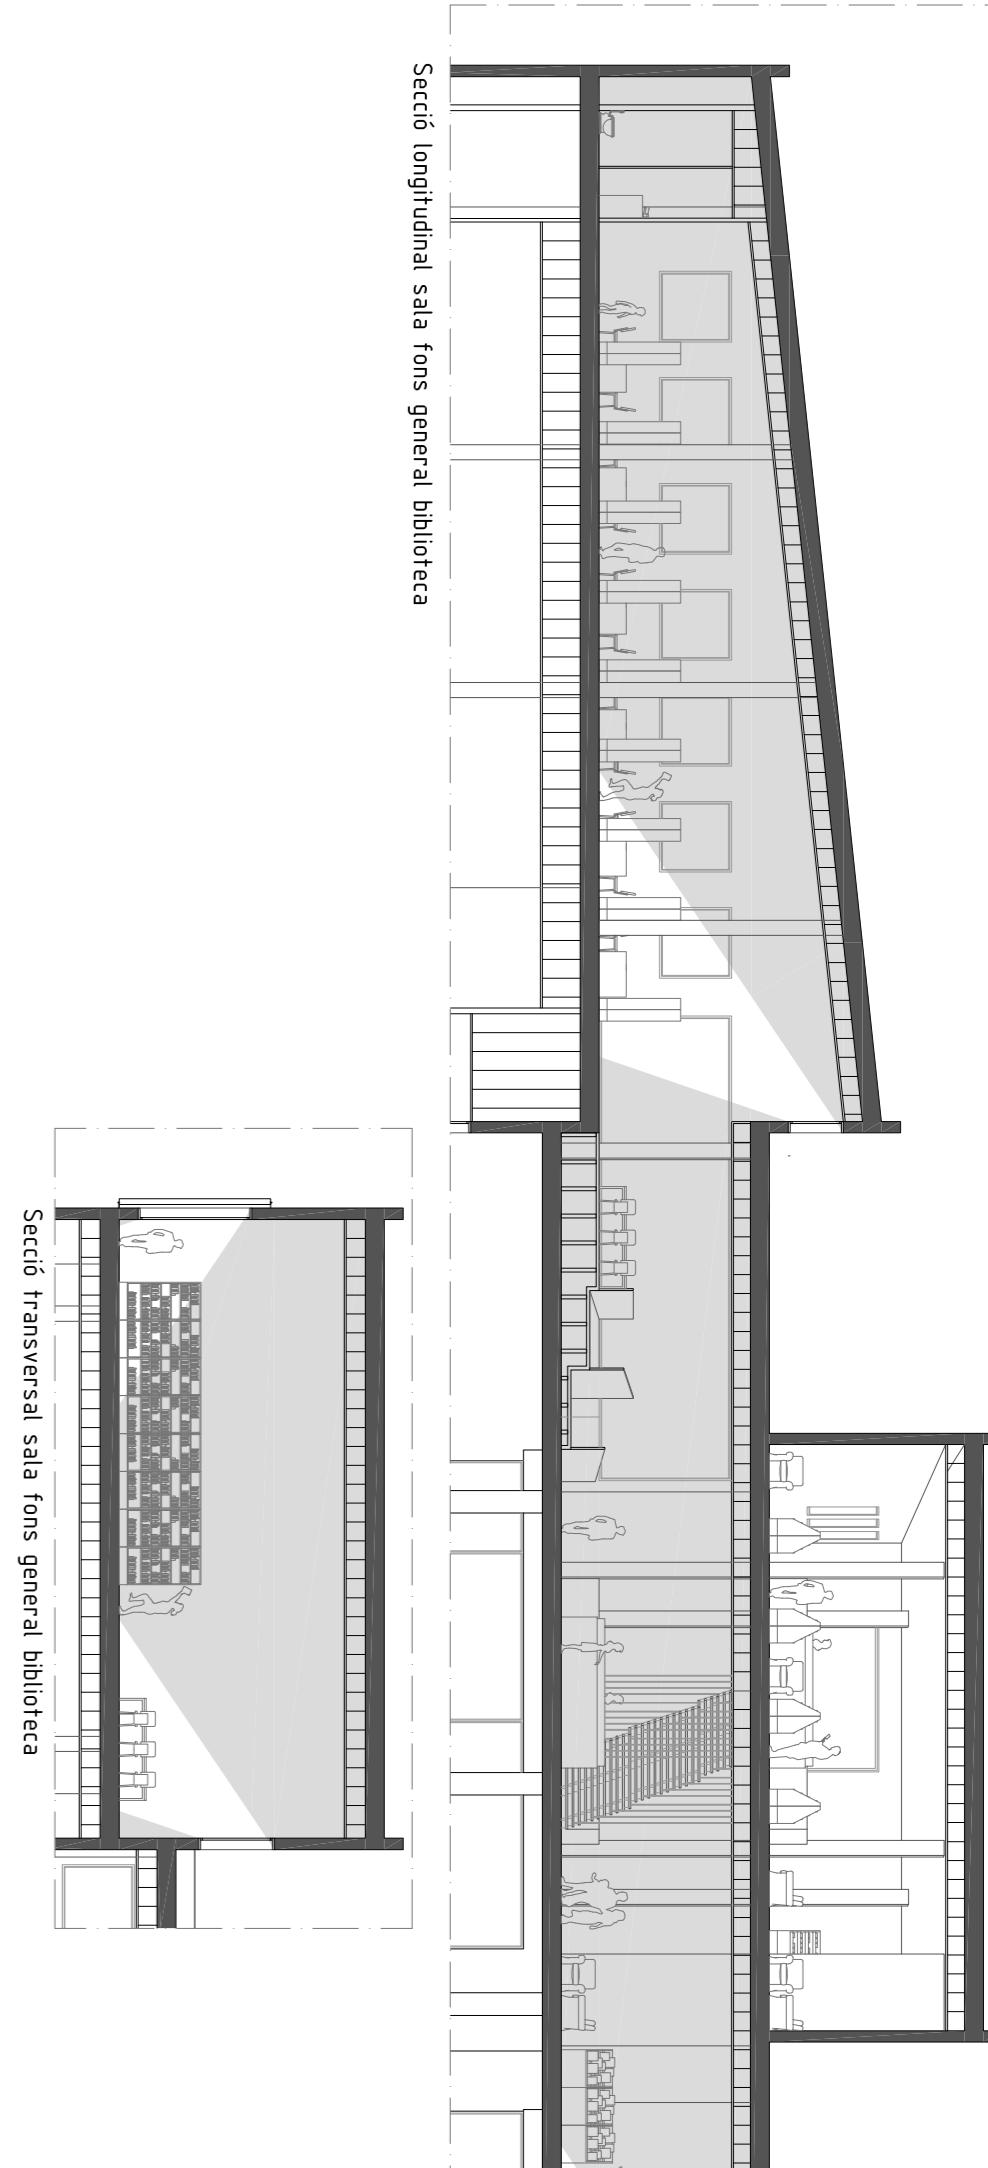

PLANTA +37,20

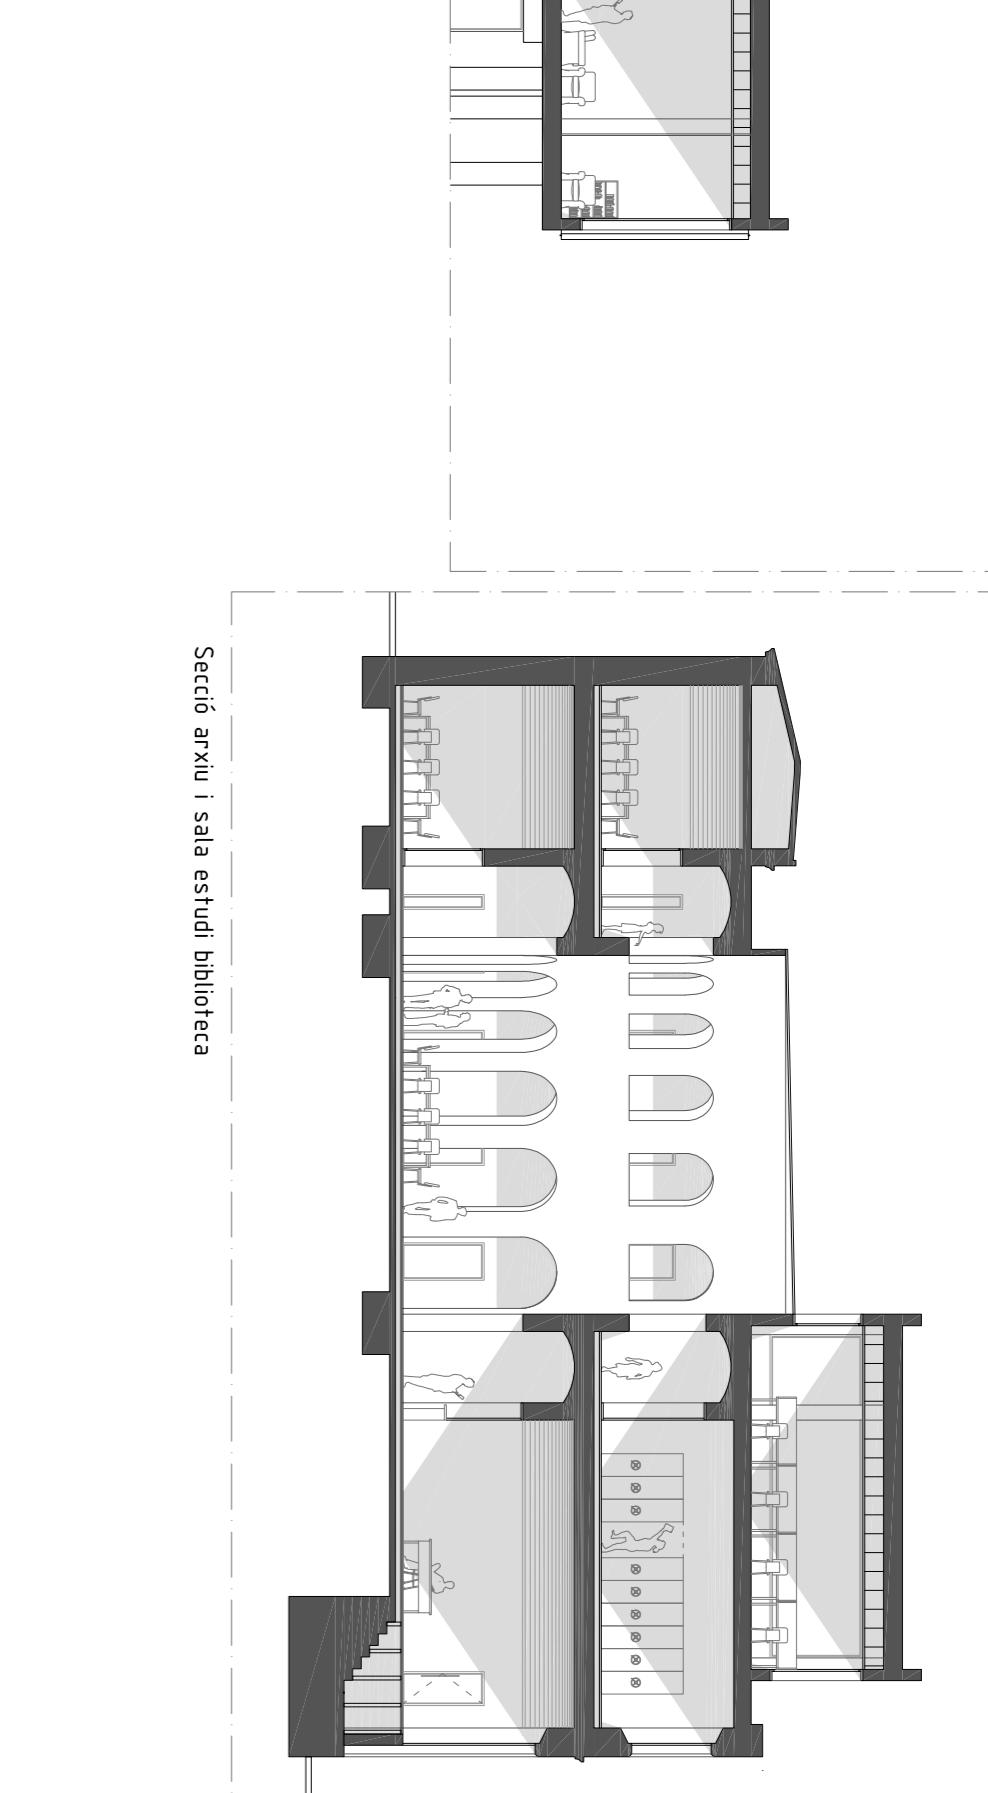

L1_TESIS UPLIGHT EXTERIOR

Lluminària exterior emportable a paviment. Il·luminació general de façanes espai públic exterior. Es col·loquen a les parets de les àrees de presó. Il·luminària que forma indirectament el perímetre del conjunt.



L2_LIGHTCAST EXTERIOR

Lluminària exterior empotrada al forjat, que produeix una llum càida. Col·locada en planta baixa a les zones bordes.



L3_PLAN

Lluminària penjada de fals sostre, amb placa difusora per evitar l'enlluernament. Col·loquen a les zones d'estudi.



L4_MONPOLE RAIL ELECTRIFICAT

Sistema de rails electrificats equipats amb lluminària fluorescent. Es col·loquen a les zones de treball individual i col·lectiu de la biblioteca i l'arxiu.

L5_ZYLINDER PENDANT

Lluminària penjant per a espais interiors amb forta altura. Produïx un ambient càlid i sol·luminós. Es col·loquen als espais de lectura de la biblioteca en general.



L6_COMPACT HIT

Lluminària inferior extensiva per a una il·luminació uniforme. Col·locada sobre fals sostre.



L7_NADIR UPLIGHT

Lluminària inferior amovible a paviment. Il·luminació ambiental de baixa intensitat. Situada als murs interiors de l'arxiu municipal per tal d'emmarcar els murs de l'edifici existent.

L8_POLLUX PROJECTOR

Lluminària col·locada sobre rails electrificats a fi de permetre una major flexibilitat d'il·luminació.



L9_HIT DE

Lluminària penjant ambiental de grans dimensions. Produïx una il·luminació nitida. Col·loquen als dobles espais on es produïxen circulacions.

































