

SEQÜÈNCIA "03 : Ampliacions i noves cobertes"

Estratègies



Requeriments volumètrics Estudis de Cinema

1. Especificacions Common Stage



Espais diàfans
Alçada: 12.00m
Àrea aproximada: 1.500m²

2. Especificacions Studios (Workshops and effects stage)


Espais diàfans
Alçada: 9.00m
Àrea: variable

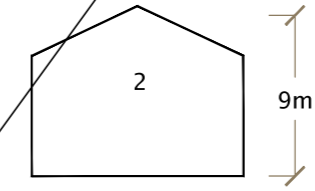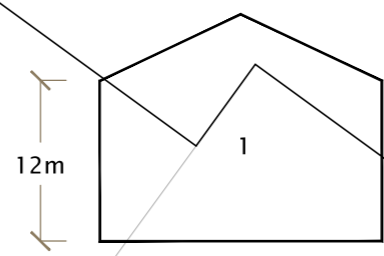

Objectius

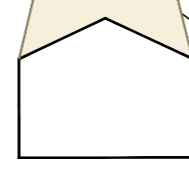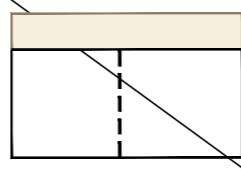


Mecanismes per transformar l'existent

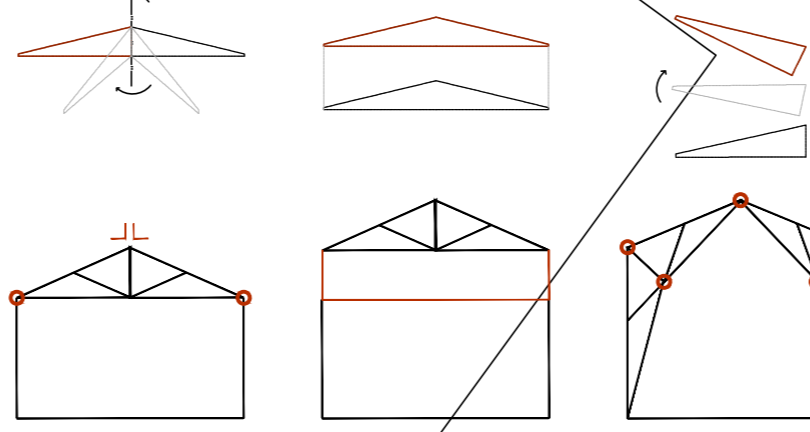


Axonometria Ampliacions i noves cobertes

12,5 25 50 mts
escala gràfica 1/750

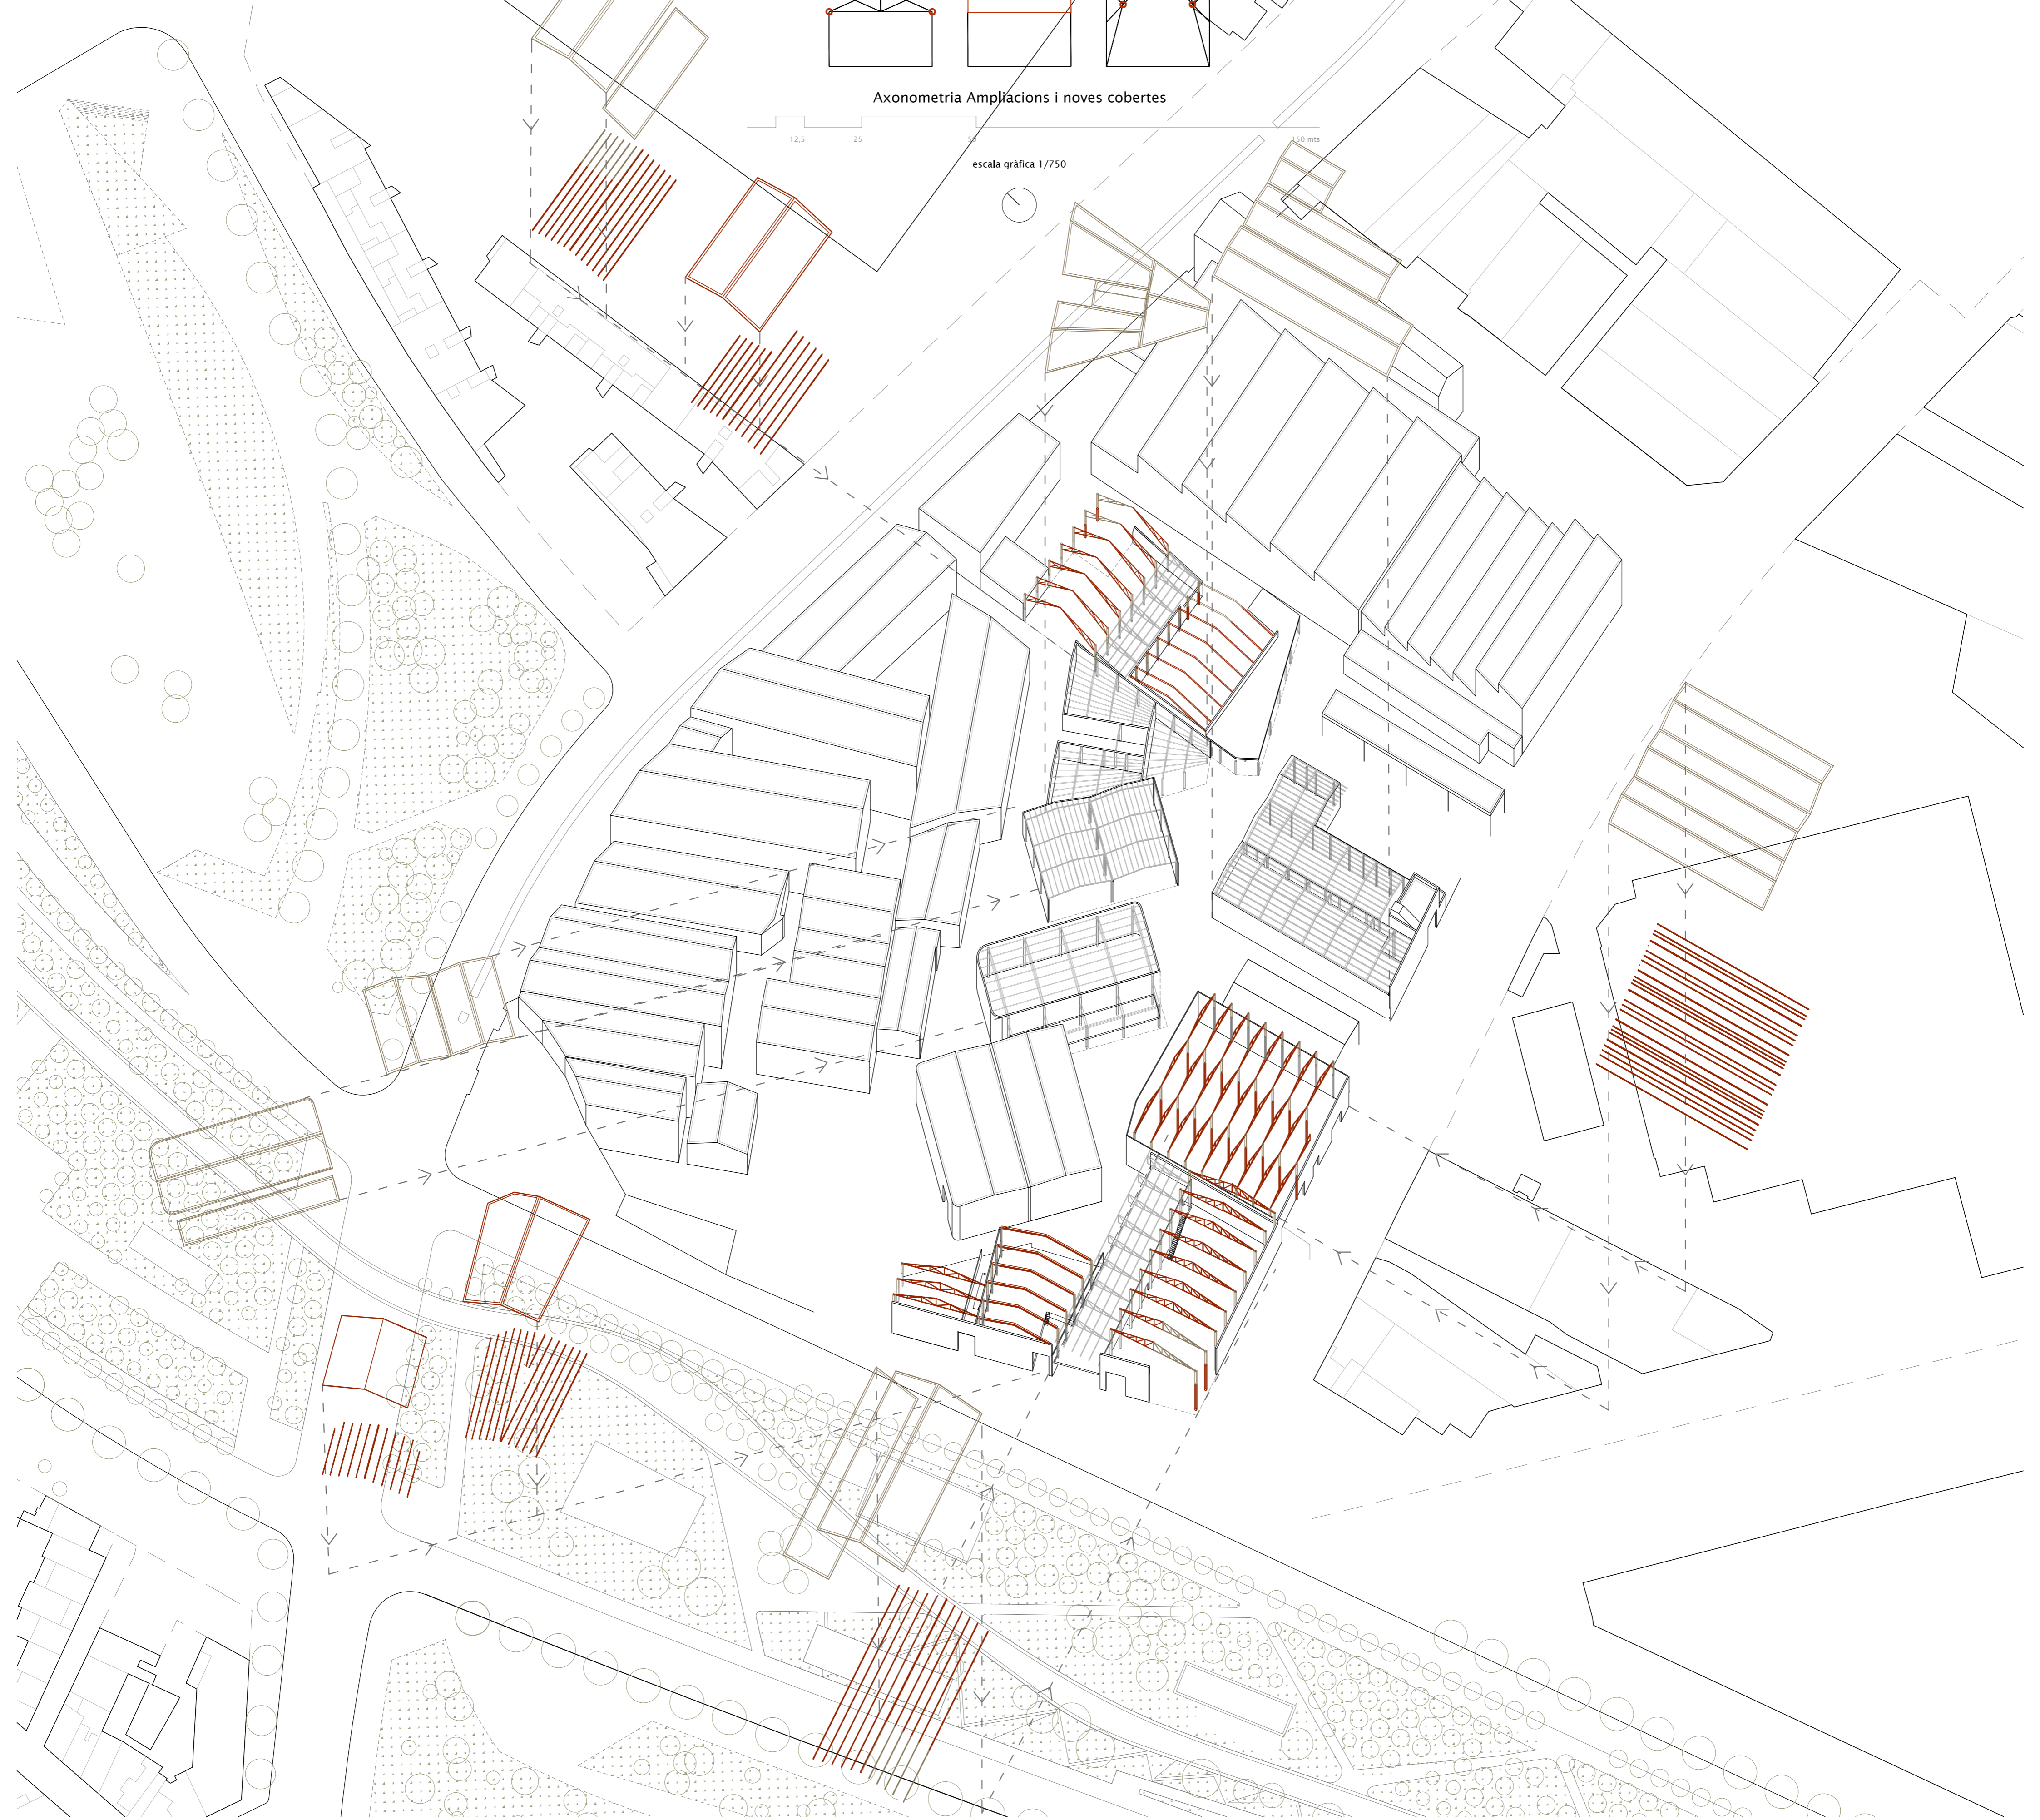

Material provinent de "La Bossa"

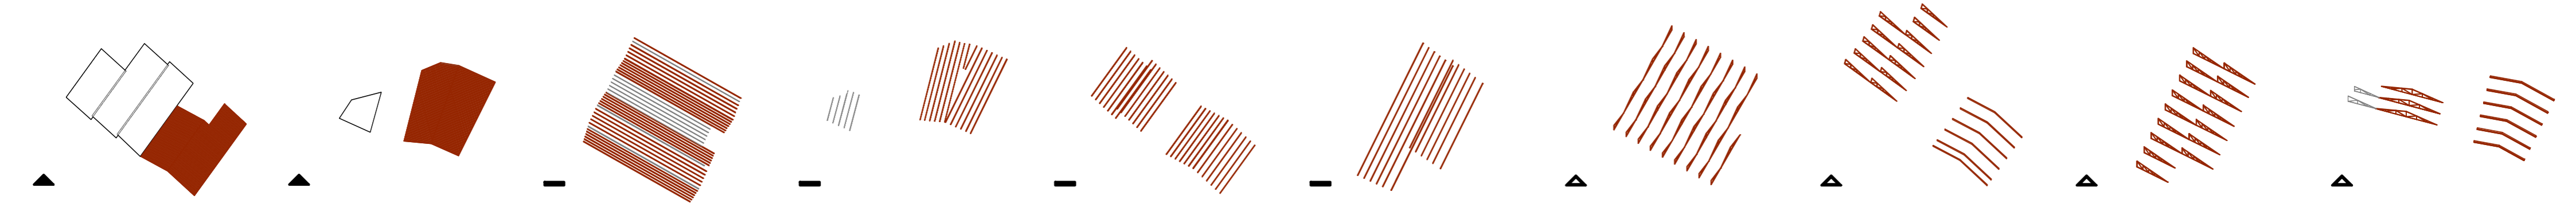

- 1. MATERIALS RECUPERATS DEL DESMUNTAGE
- 2. NOUS MATERIALS