



Alçats Exteriors




escala gràfica 1/100

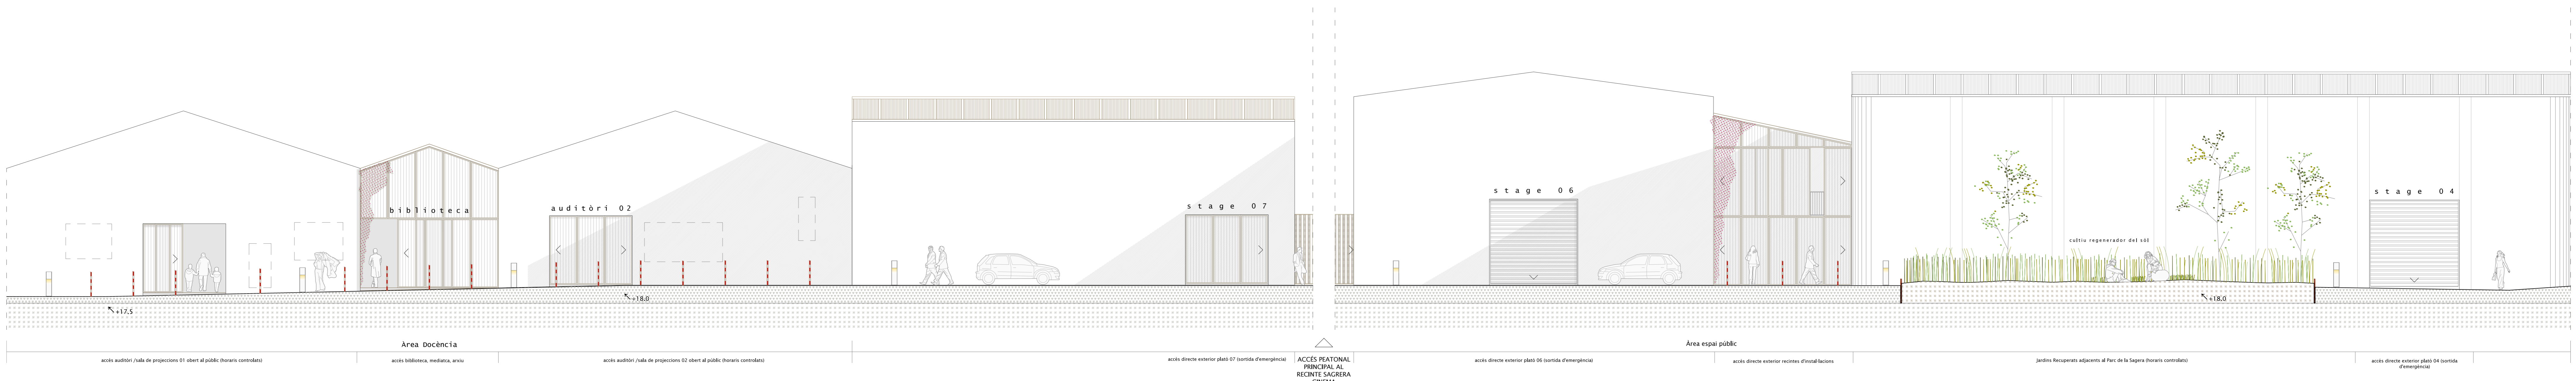

Alçat 01 Corredor Central

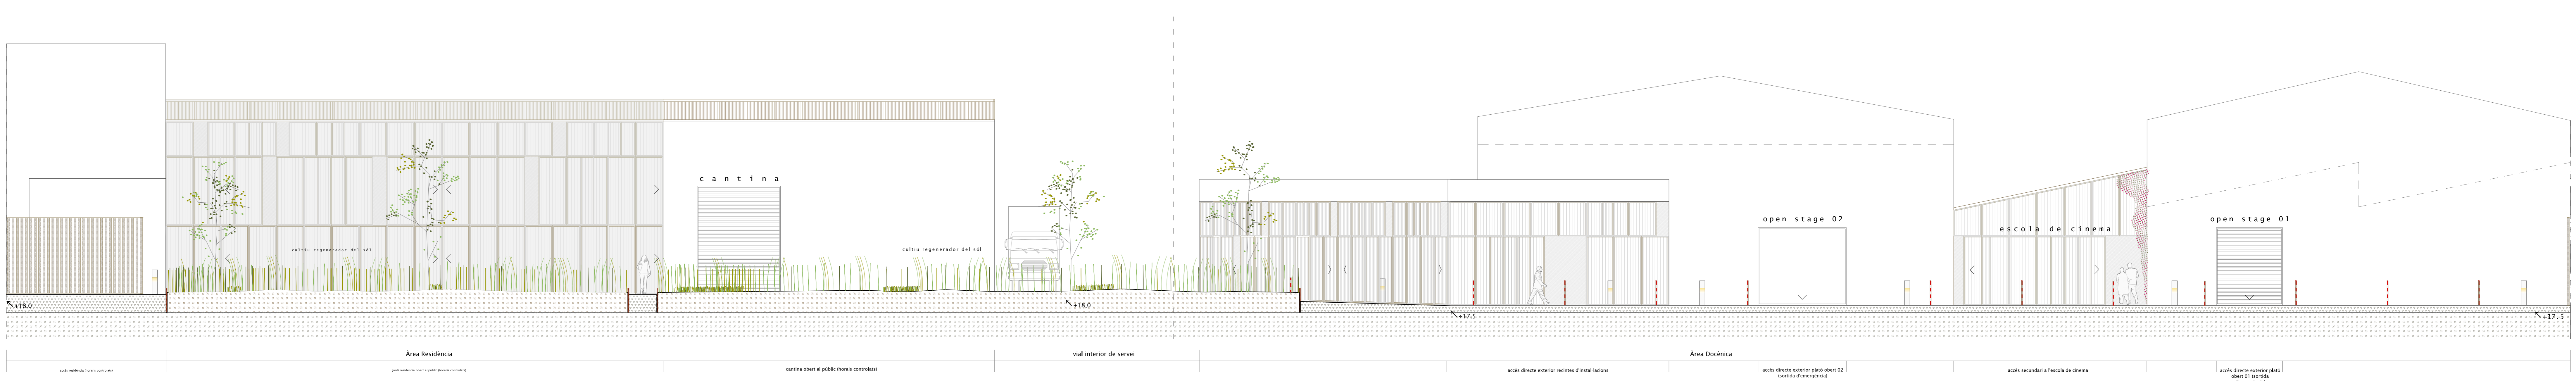

Alçat 02 Límit Dret

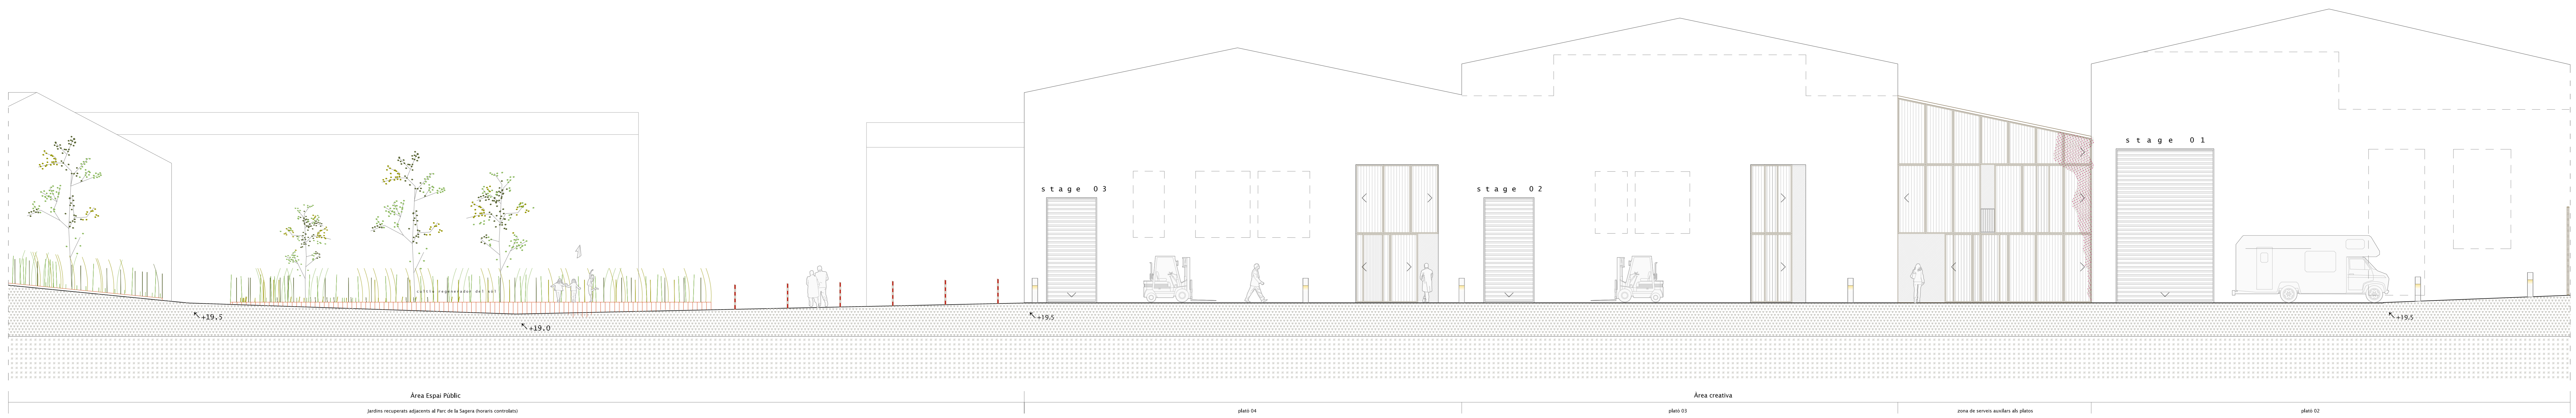

Alçat 02 Límit Esquerra

