



Seccions Transversals



escala gràfica 1/100

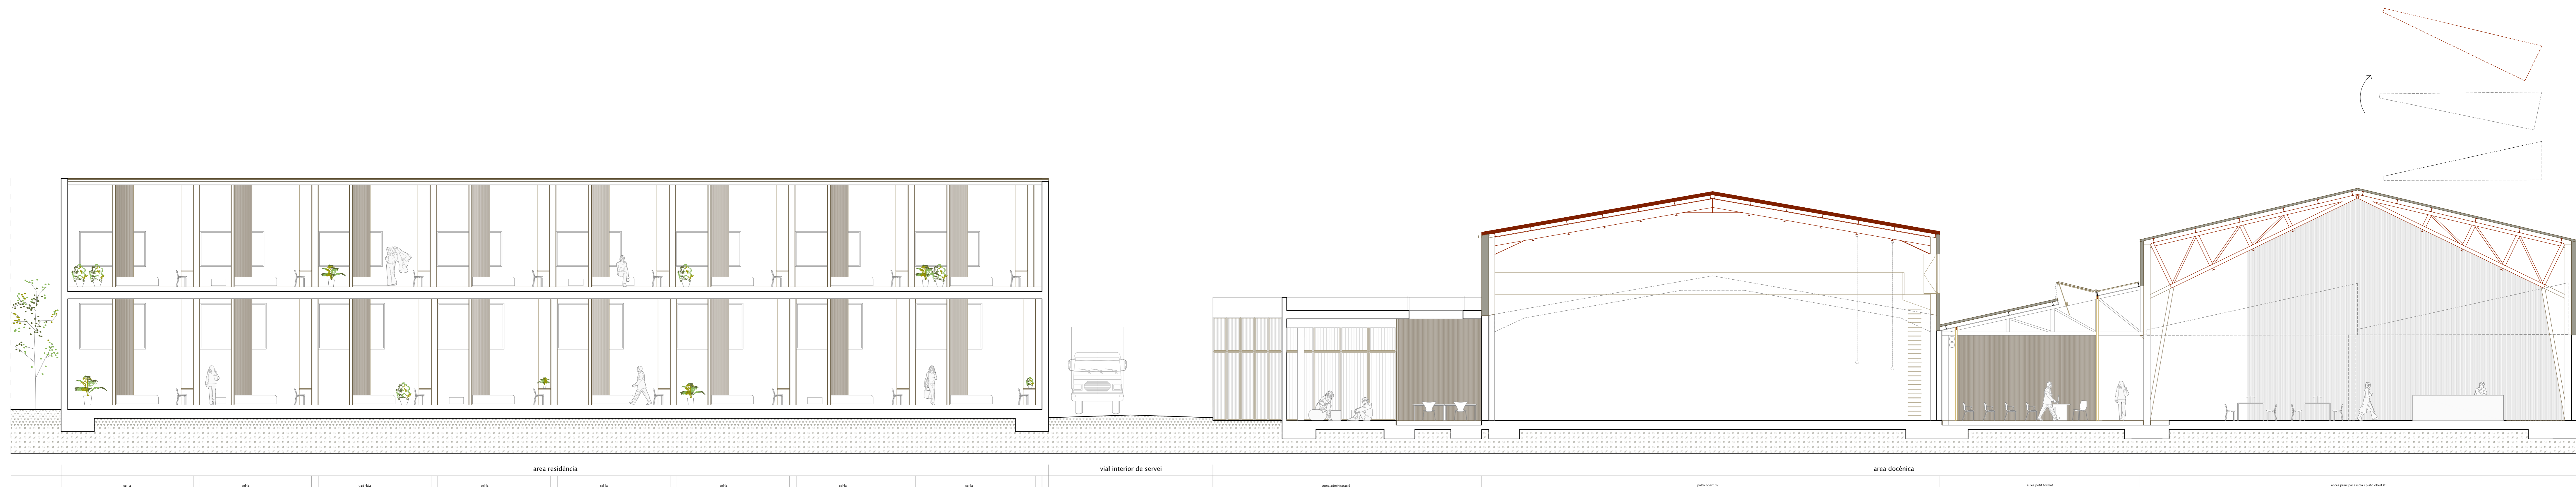

Secció Transversal 01

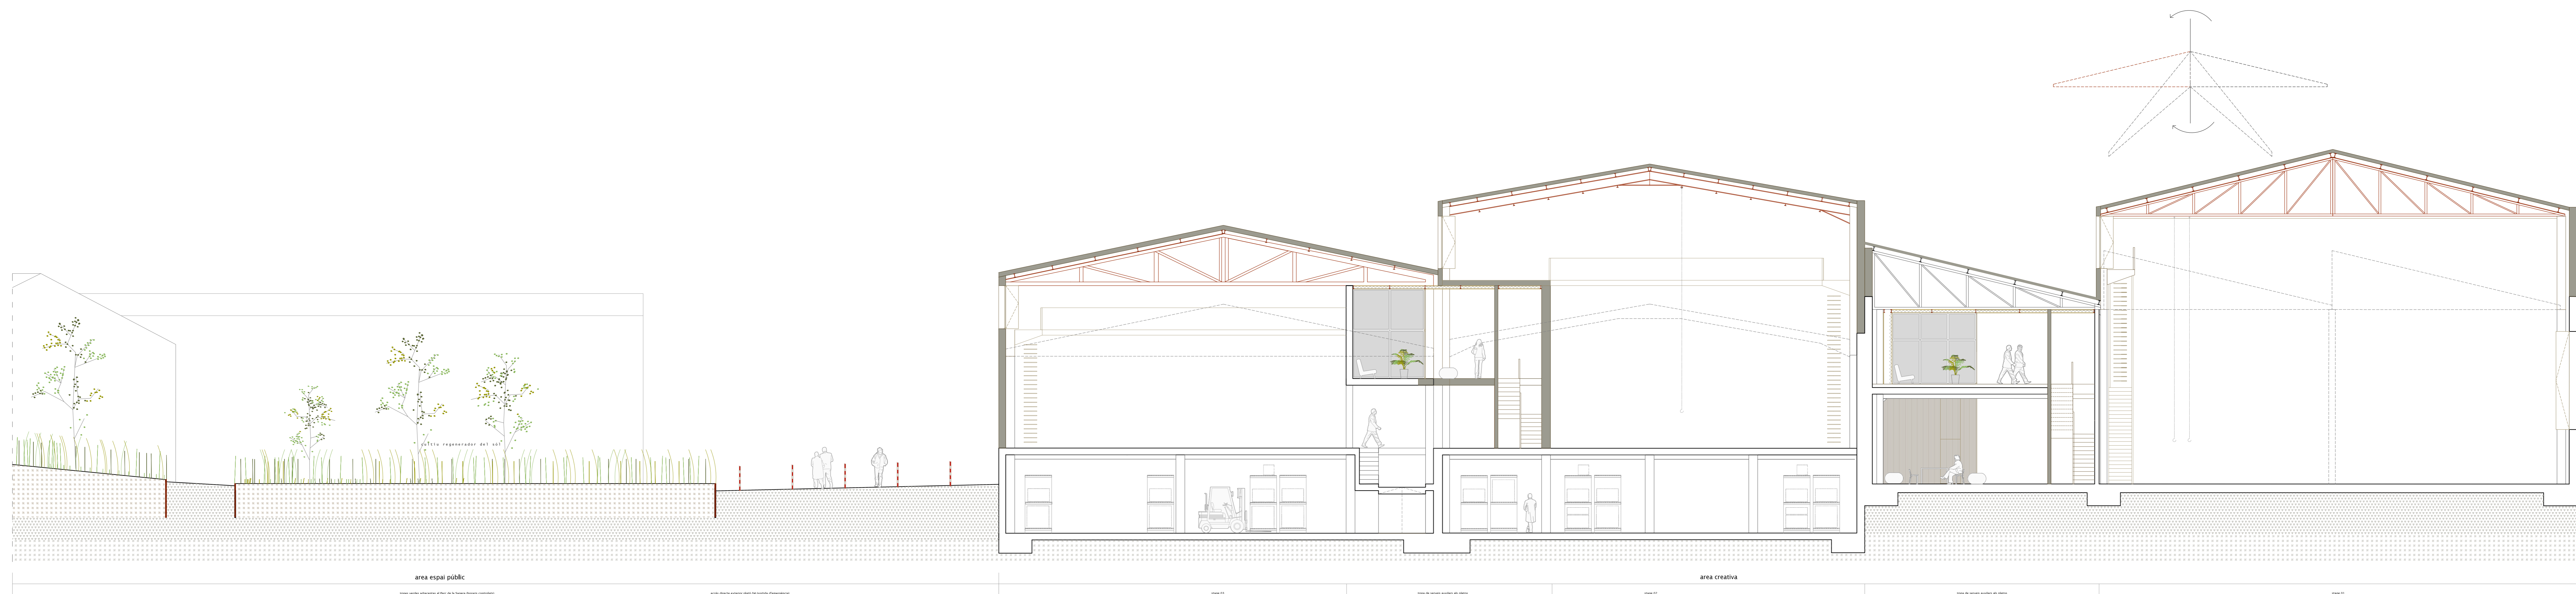

Secció transversal 02

