



Plata que connecta tots els espais del centre cat

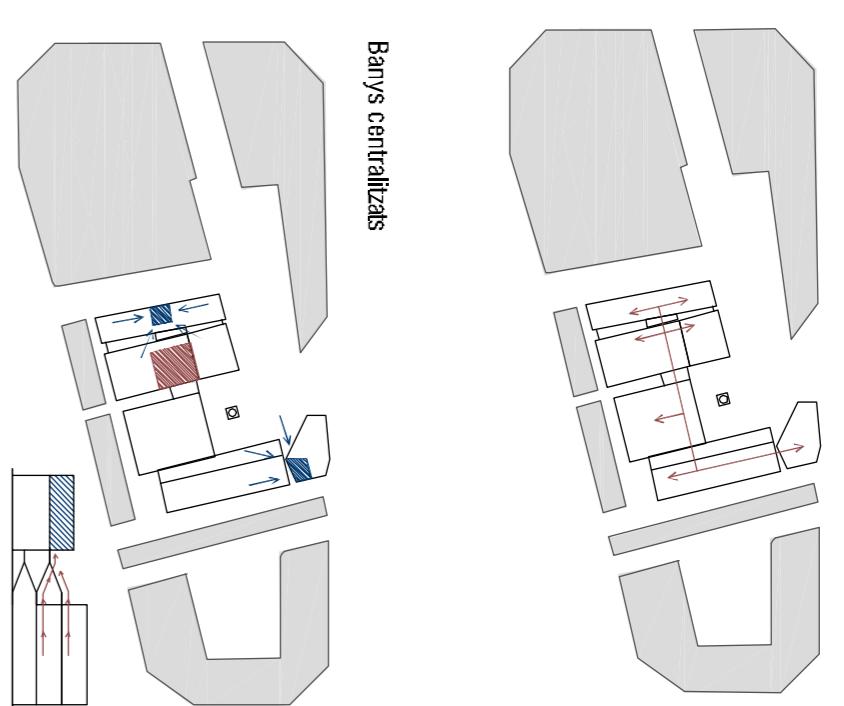

Carrers entre edificis = nus de vies

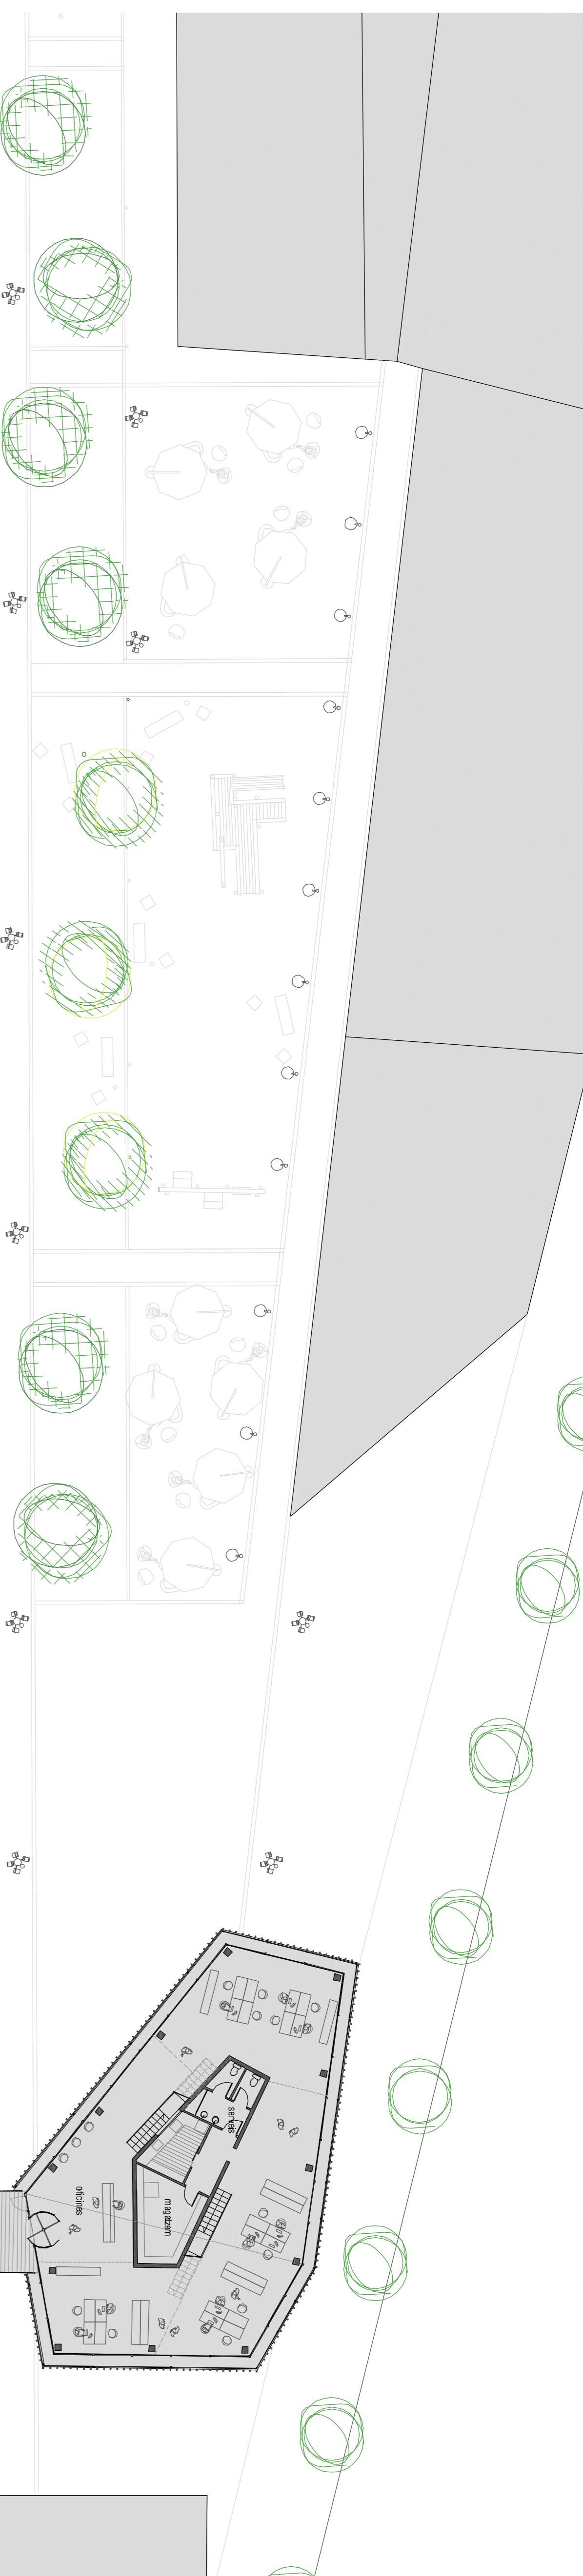

Banys centralitzats



ZONA TREBALL

- a 10cm de l'escocesta: centre dret al 22@

plants

planta primera

