



a1 a2

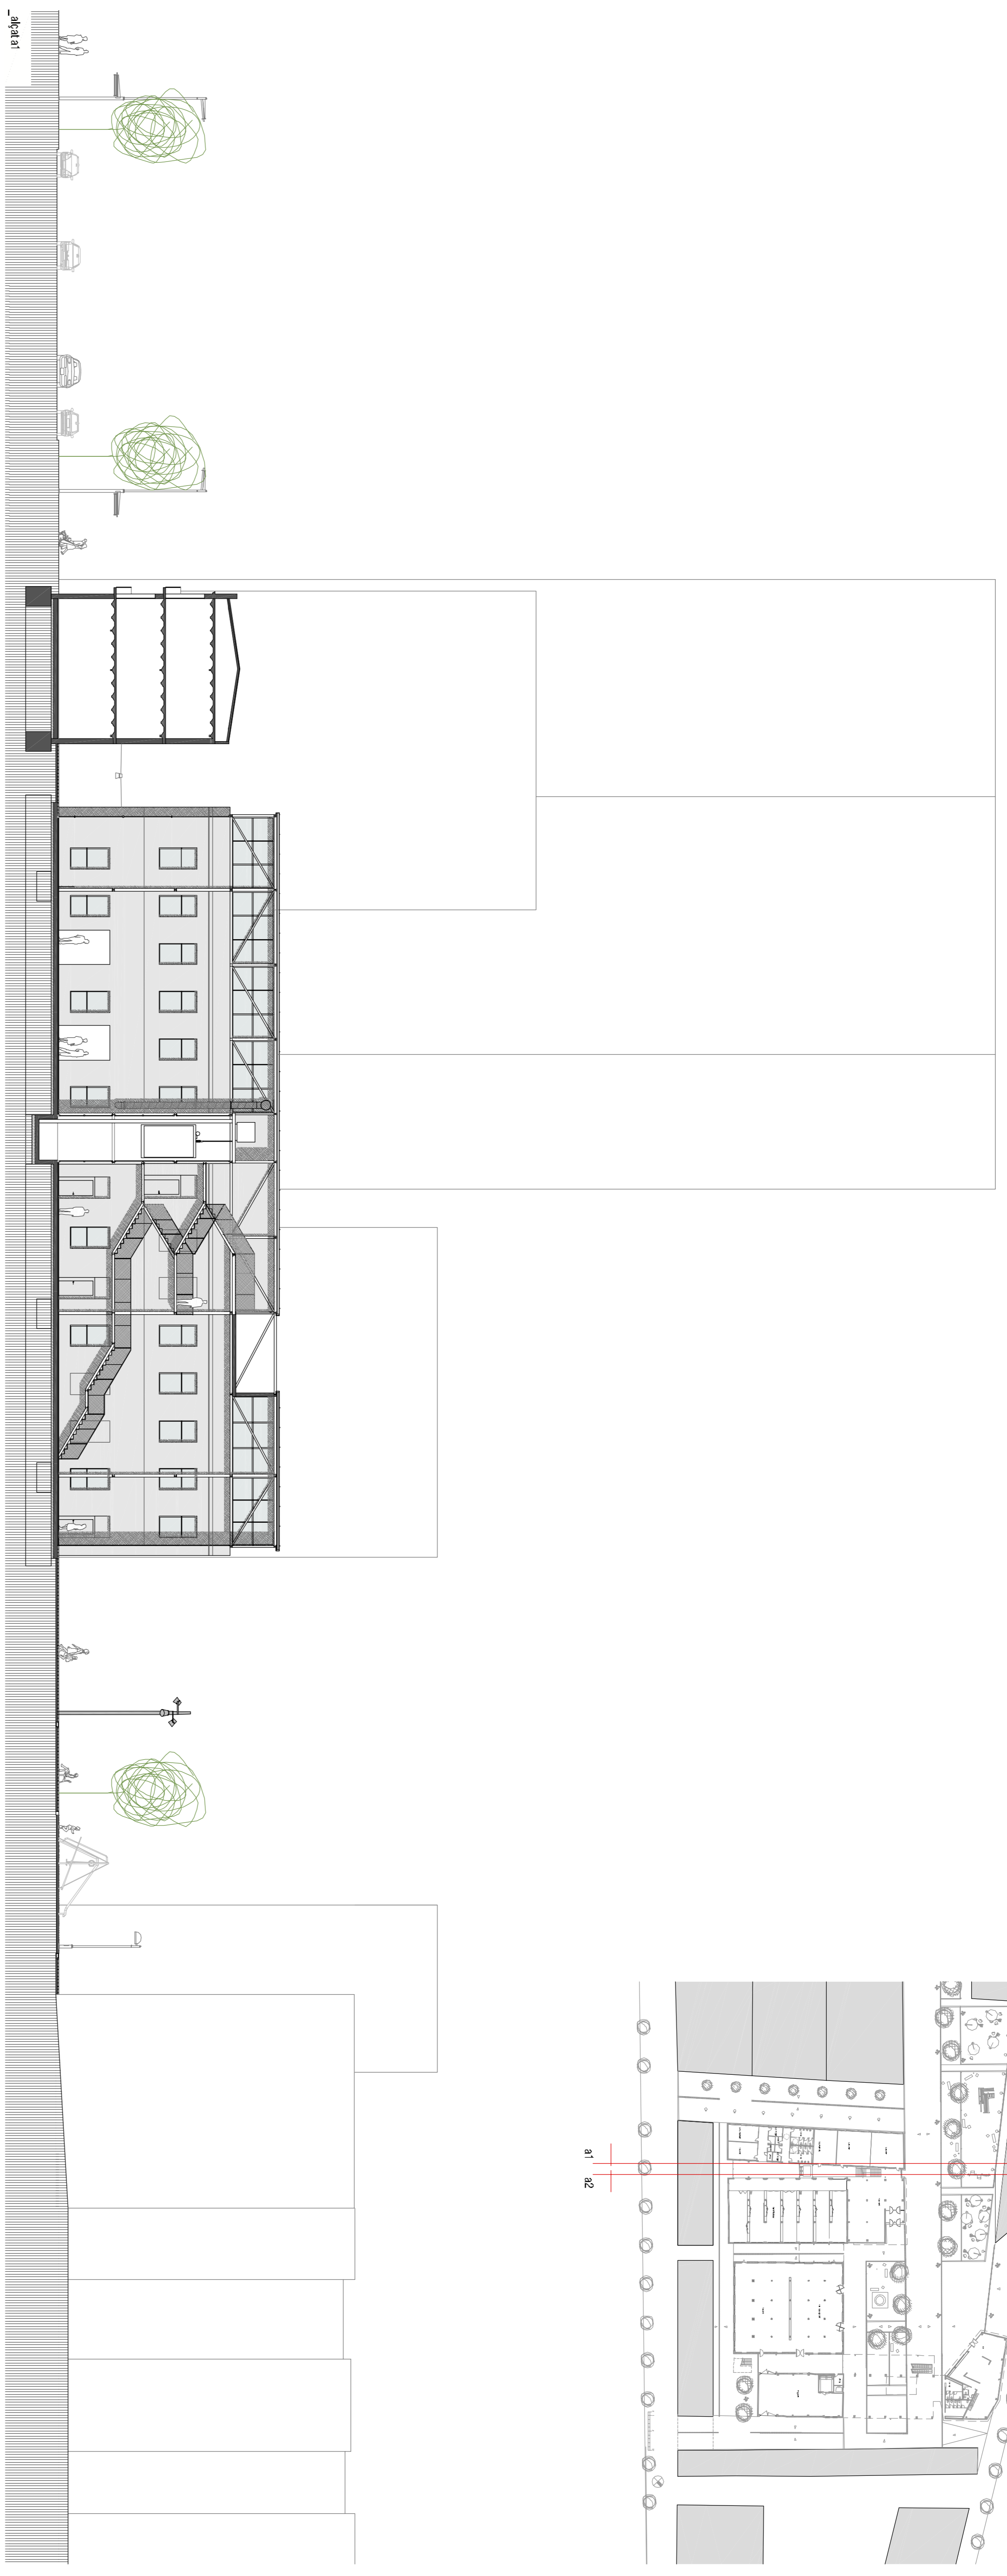

_alçada a1

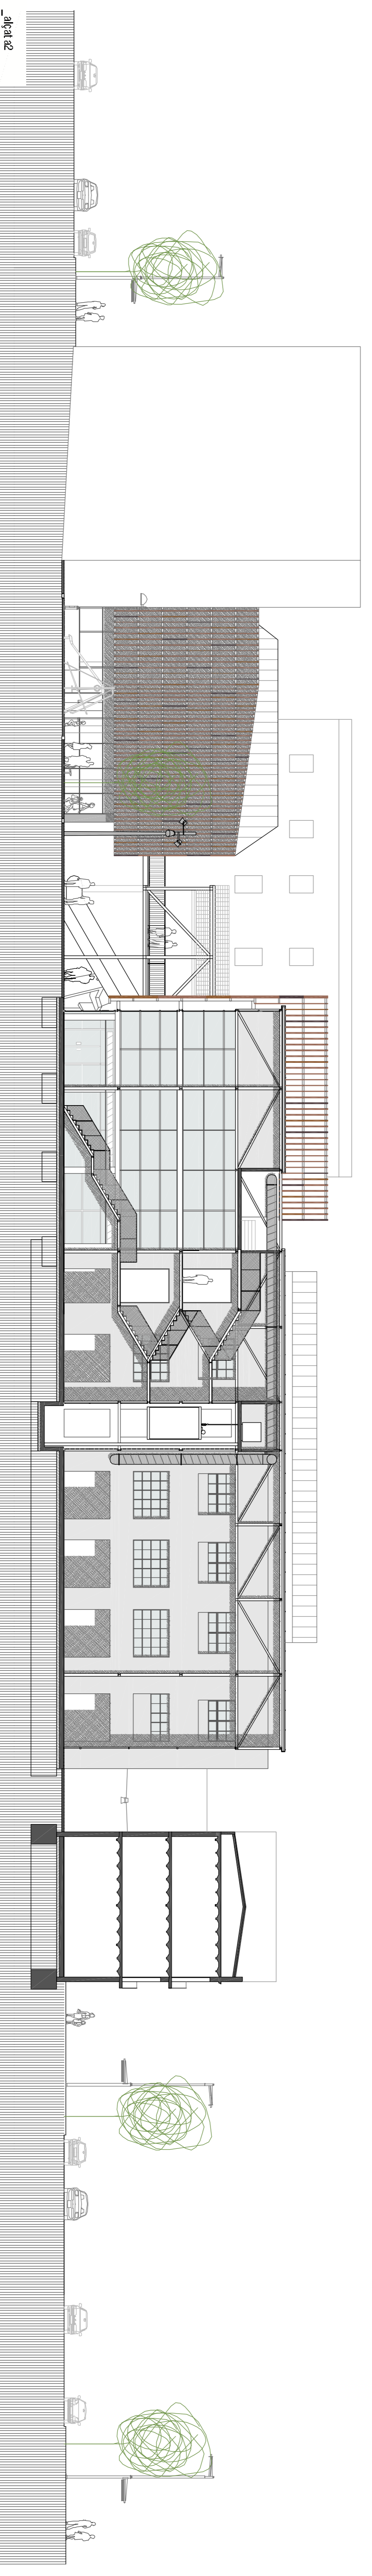

_alçada a2